


TINGMÄRGID

	PLANEERINGUALA PIIR		KRUNDI JUURDEPÄASUGA OSA
	OL. OLEV KRUNDIPiIR		LIKLUSSUNAD
	PLAN. KRUNDIPiIR		OLEMAS OLEV TEE
	KÕHALIKU MAANTEE KAITSEVÕND (20 M)		PLAN. KERGLIKLUS
	PLAN. HOONESTUSALA		PLAN. JALGTEE
	PLAN. HOONE VÕIMALIK ASUKOHT		PLAN. SILD
	PLAN. PÄRKLÄ PÄRKIMISKOHTADE ARV		PLAN. TRUUP
	KRAAVVEEKOGU		PLAN. KÕRGHALASTUS
	HALJASTATUD ALA		PLAN. PUKKEALA (LÕKKEPLATS, KIRGID, KVARTALI EHIŠTUSTE KORRALDAMISE KOHT)
	SÄILITATAV KÕRGHALASTUS 70%		BUSSIPEATUS
	POS 1 1493		

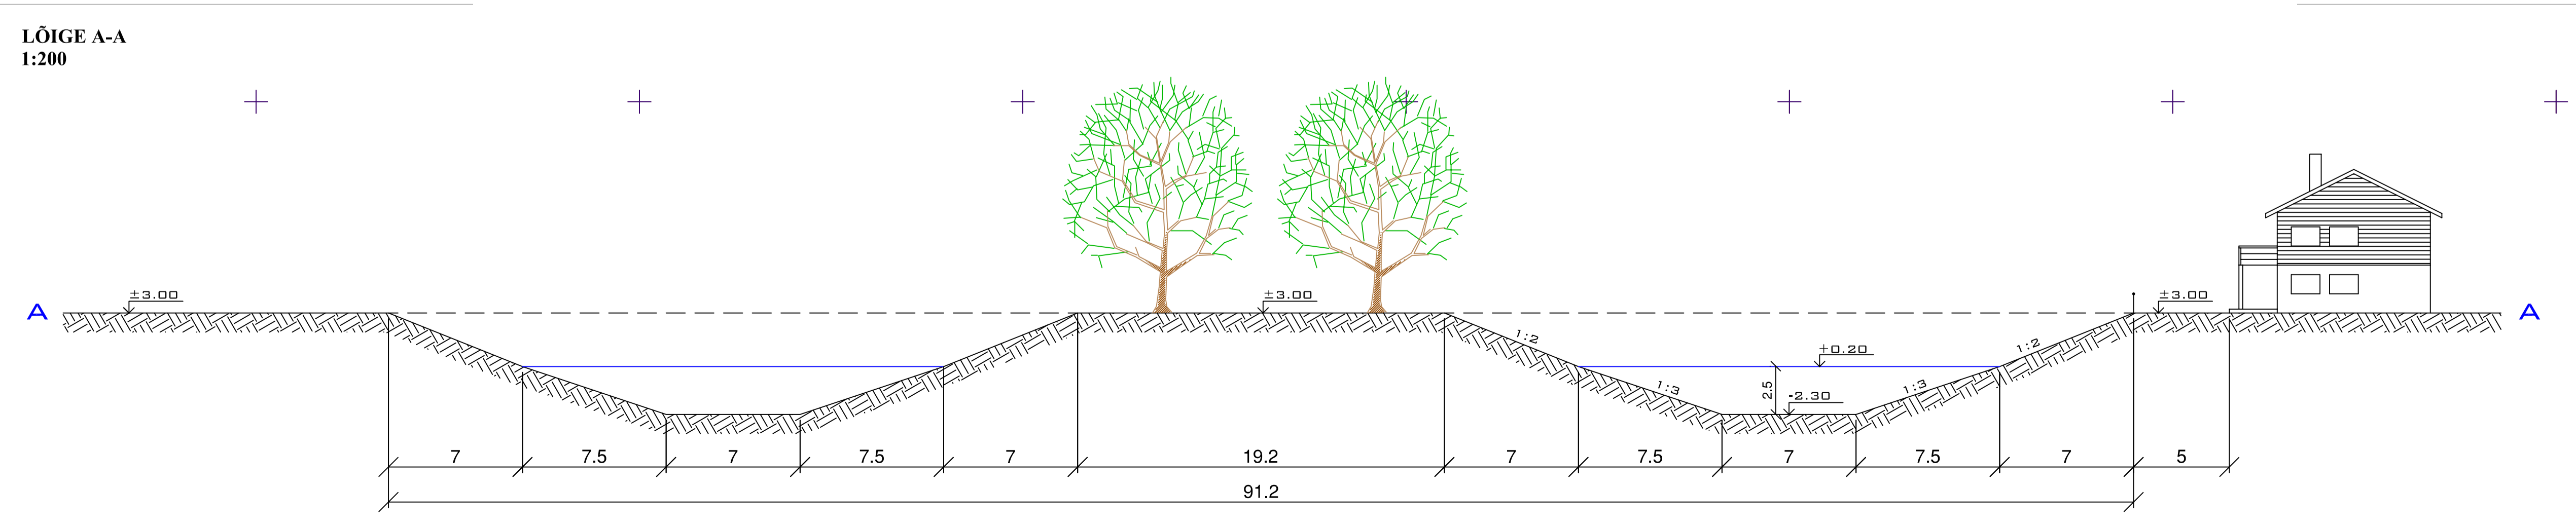

ARHITEKTURSED NÕUDED

Pos nr	Hoone suhteline ehituskõrgus	Katuse kalde	Harjajoone suund	±0.00	Tuleohtu klass
Pos 1	põhihoone kuni 8,5m	25°-45°	paralleelne või risti tinavaga	3,00	TP3
Pos 2	abihooone kuni 5m	-	-	-	-
Pos 3	-	-	-	-	-
Pos 4	-	-	-	-	-
Pos 5	-	-	-	-	-
Pos 6	-	-	-	-	-
Pos 7	-	-	-	-	-
Pos 8	-	-	-	-	-
Pos 9	põhihoone kuni 8,5m	25°-45°	paralleelne või risti tinavaga	3,00	TP3
Pos 10	abihooone kuni 5m	-	-	-	-
Pos 11	-	-	-	-	-
Pos 12	-	-	-	-	-
Pos 13	-	-	-	-	-
Pos 14	-	-	-	-	-
Pos 15	-	-	-	-	-
Pos 16	-	-	-	-	-
Pos 17	-	-	-	-	-
Pos 18	-	-	-	-	-
Pos 19	-	-	-	-	-

EHIŠTUSÕIGUSE TABEL

Pos nr	Krunni suurus m ²	Maa sihtotstarve vastavalt katastri üksuse liigile	hoonete arv krunnile	Ehitise kasutamise otstarbed	Ehitusalune pind, m ²	Hoone korraselatus
Pos 1	1395	EE100% - väikeelurumaa	1-2	ühepereelamu - abihooone	põhihoone kuni 200 abihooone kuni 60	põhihoone 1-2 abihooone 1
Pos 2	1391	EE100% - väikeelurumaa	1-2	ühepereelamu - abihooone	põhihoone kuni 200 abihooone kuni 60	põhihoone 1-2 abihooone 1
Pos 3	1325	Üm 100% - olemaa	-	-	-	-
Pos 4	2203	Üm 100% - olemaa	-	-	-	-
Pos 5	1299	EE100% - väikeelurumaa	1-2	ühepereelamu - abihooone	põhihoone kuni 200 abihooone kuni 60	põhihoone 1-2 abihooone 1
Pos 6	1331	EE100% - väikeelurumaa	1-2	ühepereelamu - abihooone	põhihoone kuni 200 abihooone kuni 60	põhihoone 1-2 abihooone 1
Pos 7	1300	EE100% - väikeelurumaa	1-2	ühepereelamu - abihooone	põhihoone kuni 200 abihooone kuni 60	põhihoone 1-2 abihooone 1
Pos 8	1321	EE100% - väikeelurumaa	1-2	ühepereelamu - abihooone	põhihoone kuni 200 abihooone kuni 60	põhihoone 1-2 abihooone 1
Pos 9	1317	EE100% - väikeelurumaa	1-2	ühepereelamu - abihooone	põhihoone kuni 200 abihooone kuni 60	põhihoone 1-2 abihooone 1
Pos 10	1319	EE100% - väikeelurumaa	1-2	ühepereelamu - abihooone	põhihoone kuni 200 abihooone kuni 60	põhihoone 1-2 abihooone 1
Pos 11	1319	EE100% - väikeelurumaa	1-2	ühepereelamu - abihooone	põhihoone kuni 200 abihooone kuni 60	põhihoone 1-2 abihooone 1
Pos 12	1293	EE100% - väikeelurumaa	1-2	ühepereelamu - abihooone	põhihoone kuni 200 abihooone kuni 60	põhihoone 1-2 abihooone 1
Pos 13	1326	EE100% - väikeelurumaa	1-2	ühepereelamu - abihooone	põhihoone kuni 200 abihooone kuni 60	põhihoone 1-2 abihooone 1
Pos 14	1325	EE100% - väikeelurumaa	1-2	ühepereelamu - abihooone	põhihoone kuni 200 abihooone kuni 60	põhihoone 1-2 abihooone 1
Pos 15	813	L100% - transpordimaa	-	-	-	-
Pos 16	7702	Üm 100% - olemaa	-	-	-	-
Pos 17	1127	L100% - transpordimaa	-	-	-	-
Pos 18	3631	L100% - transpordimaa	-	-	-	-
Pos 19	88	Th100% - tootimaa	-	-	-	-

- Märkused:**
- Geodeetiline alusplaanina on kasutatud Rain Pulk FIE, litsents nr 504 MA ja EG000042, poolt 13.07 - 02.08.2006 moodetatud geodeetilist alusplaanil mõõtkavas M 1:500, töö nr. JRTO - 0635.
 - Koordinaadid L-EST197 süsteemis
 - Kõrgused BK77 süsteemis
 - Ehitusreep: aj rp 1 raudpõlt lehtpuu tüves, H=2,05 m
 - Ehitusreep: aj rp 2 liirpõlt puidust madalpinge mastis, H=2,86 m
 - Katastriüksuste plirid on plaanile kantud katastrikaardi alusel
 - Plaanil puuduvad teostusmõeldistuse maa-ajalised torustikud