


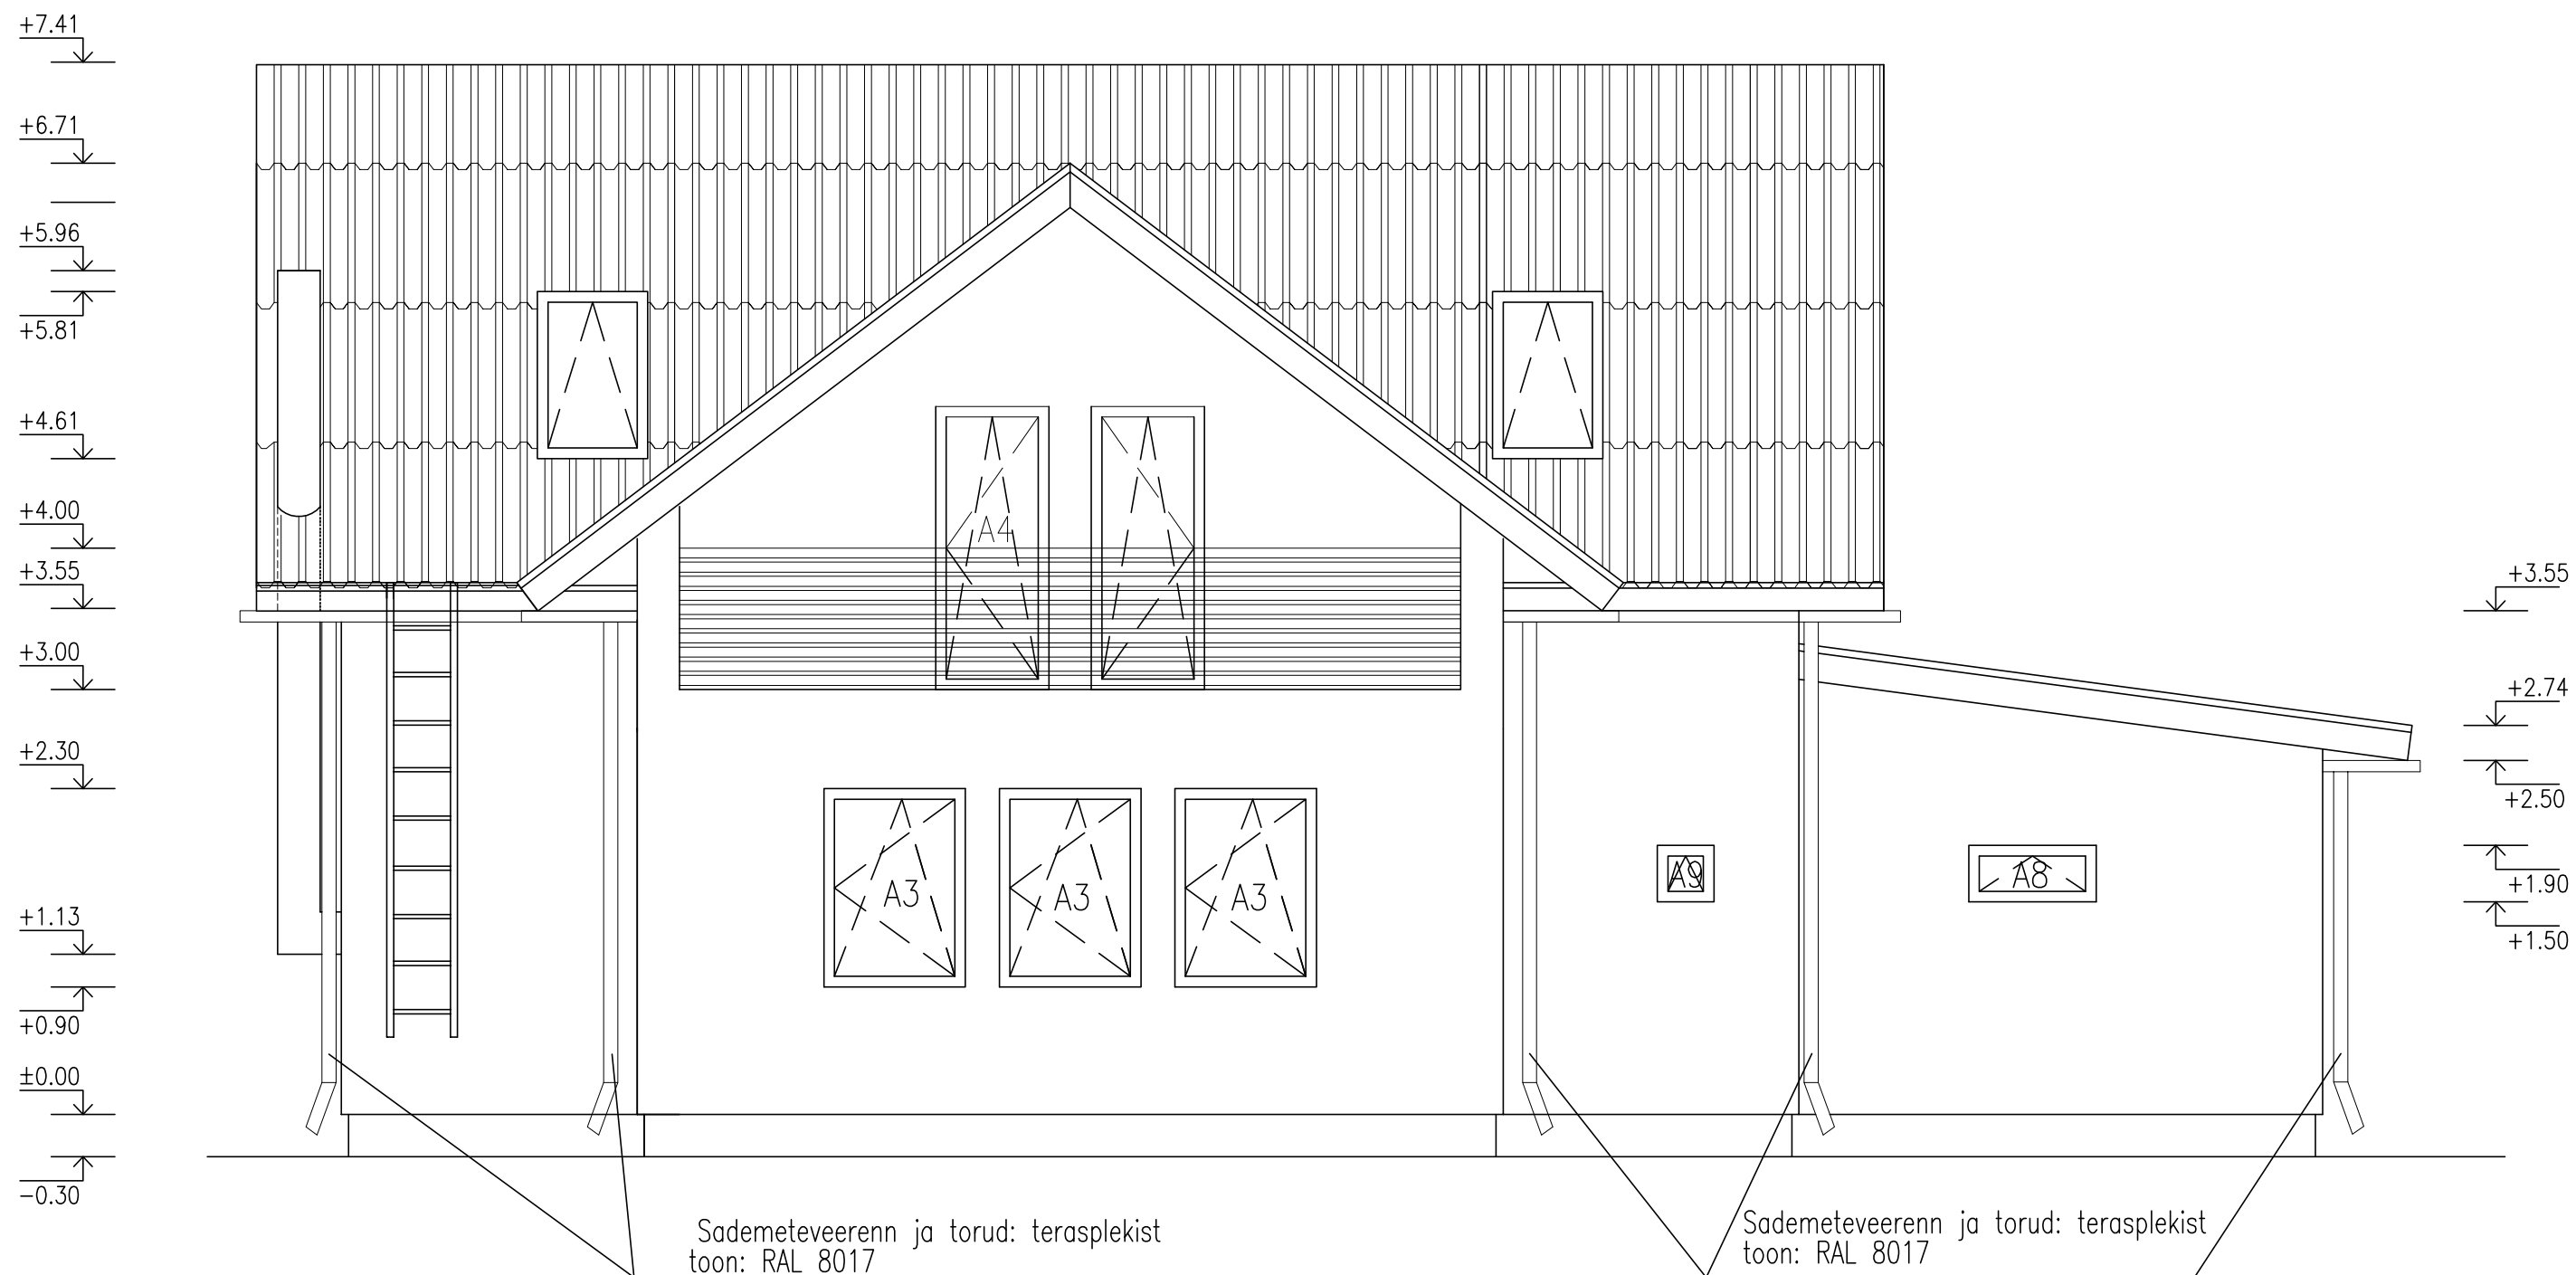

Välisviimistlus:

Seinad: toon –Caparol Herba15/Herba25

Sokkel: toon – Caparol Brasil 5

Aknad : puu, toon – valge/mahagoni 22

Uksed: puu, toon – valge/mooreiche 34

Garaazi uks: toon – RAL 8017

Teraass: puu, toon – RAL 8017

Katus: Ruukki katuseplekk Monterrey, toon – RR32

Tuulekast: toon – RAL 8017