


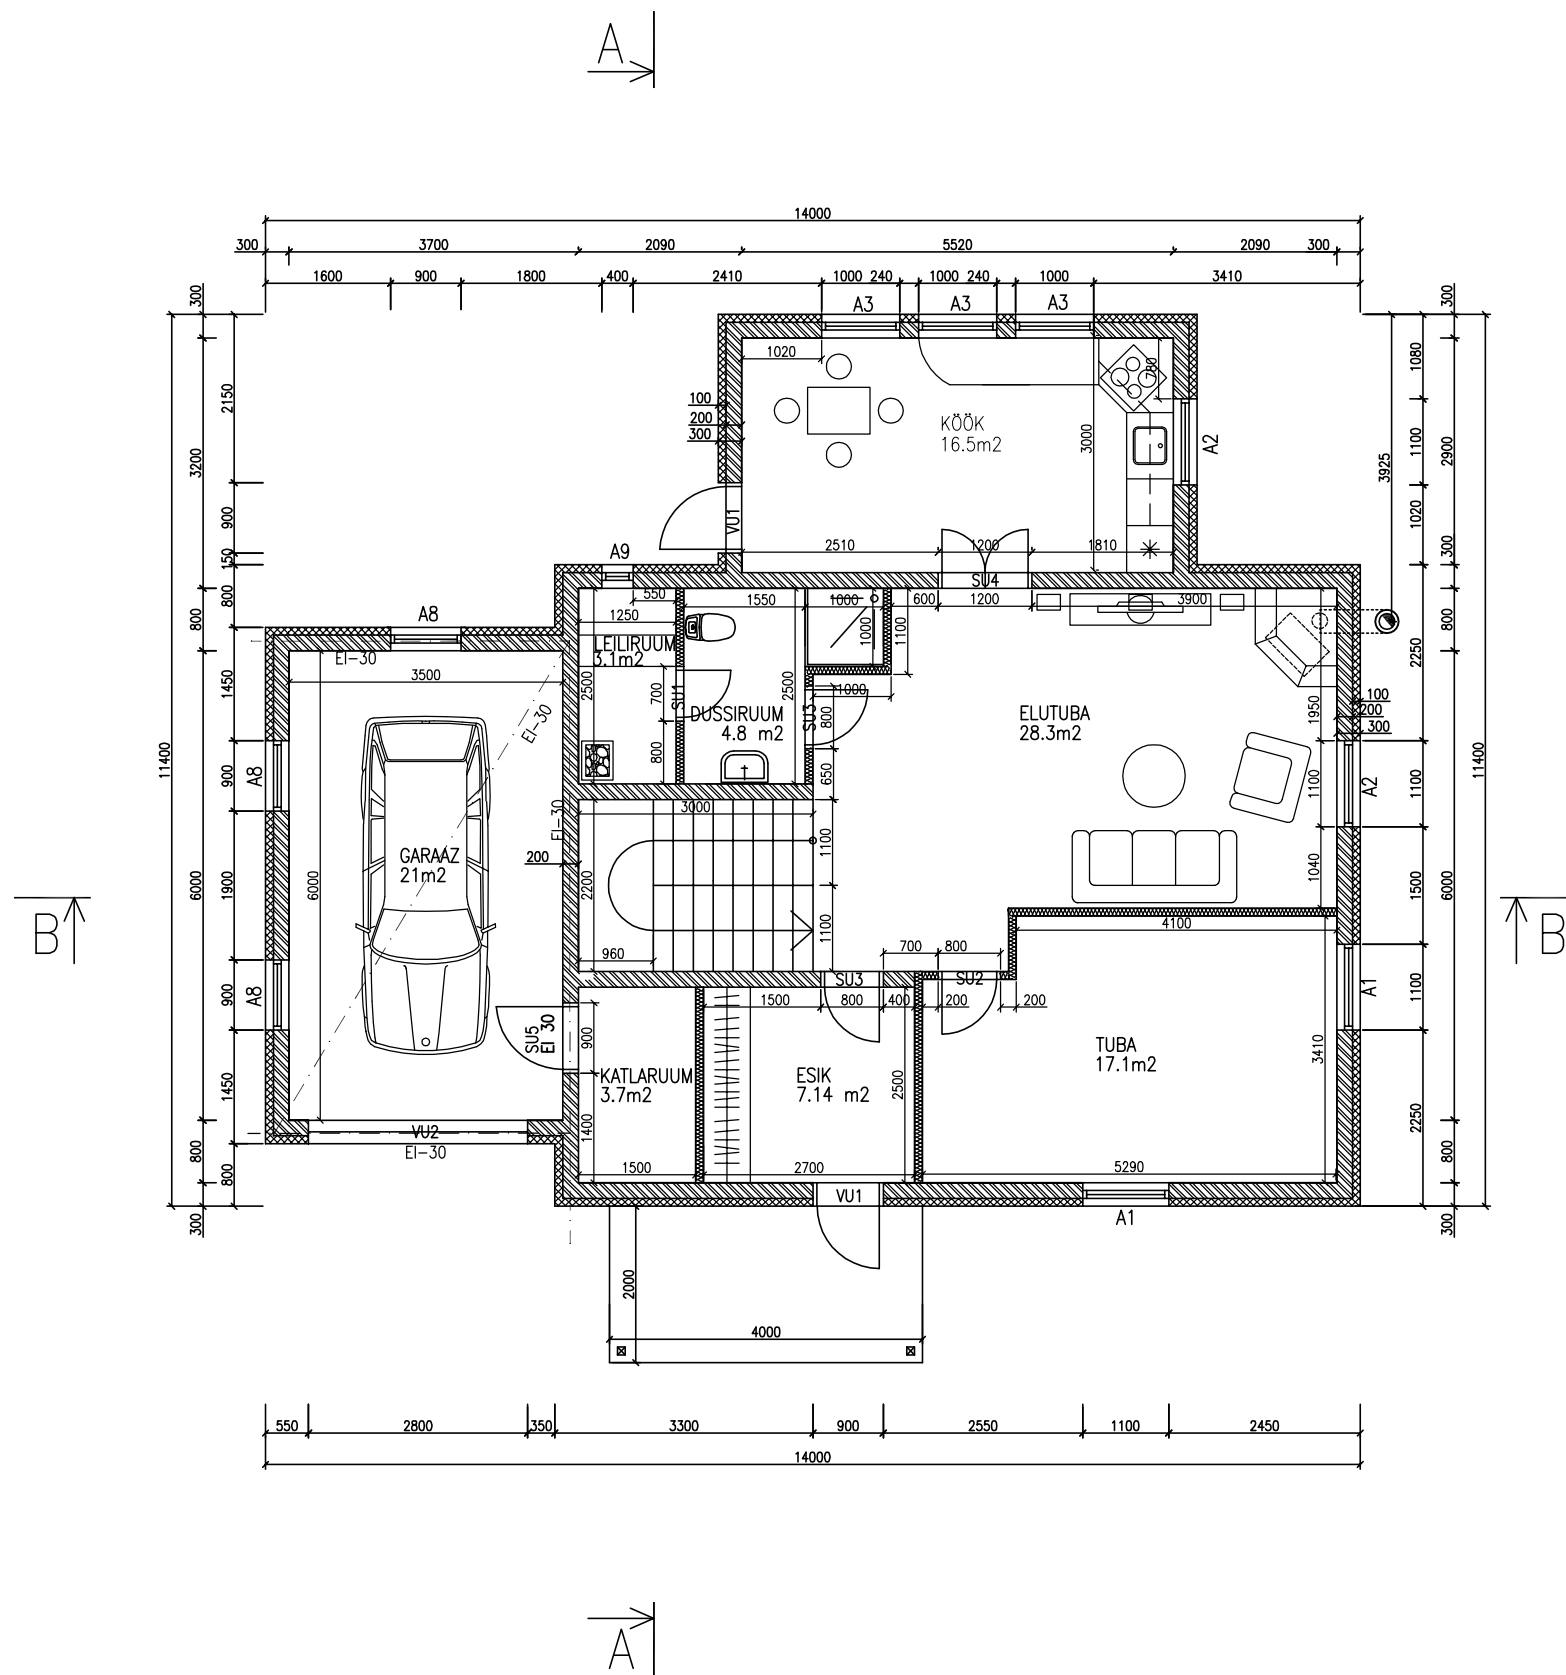

TINGMÄRGID:

Project. kipsplaatsein

Project. Fibo plokk

Project. Soojustus