


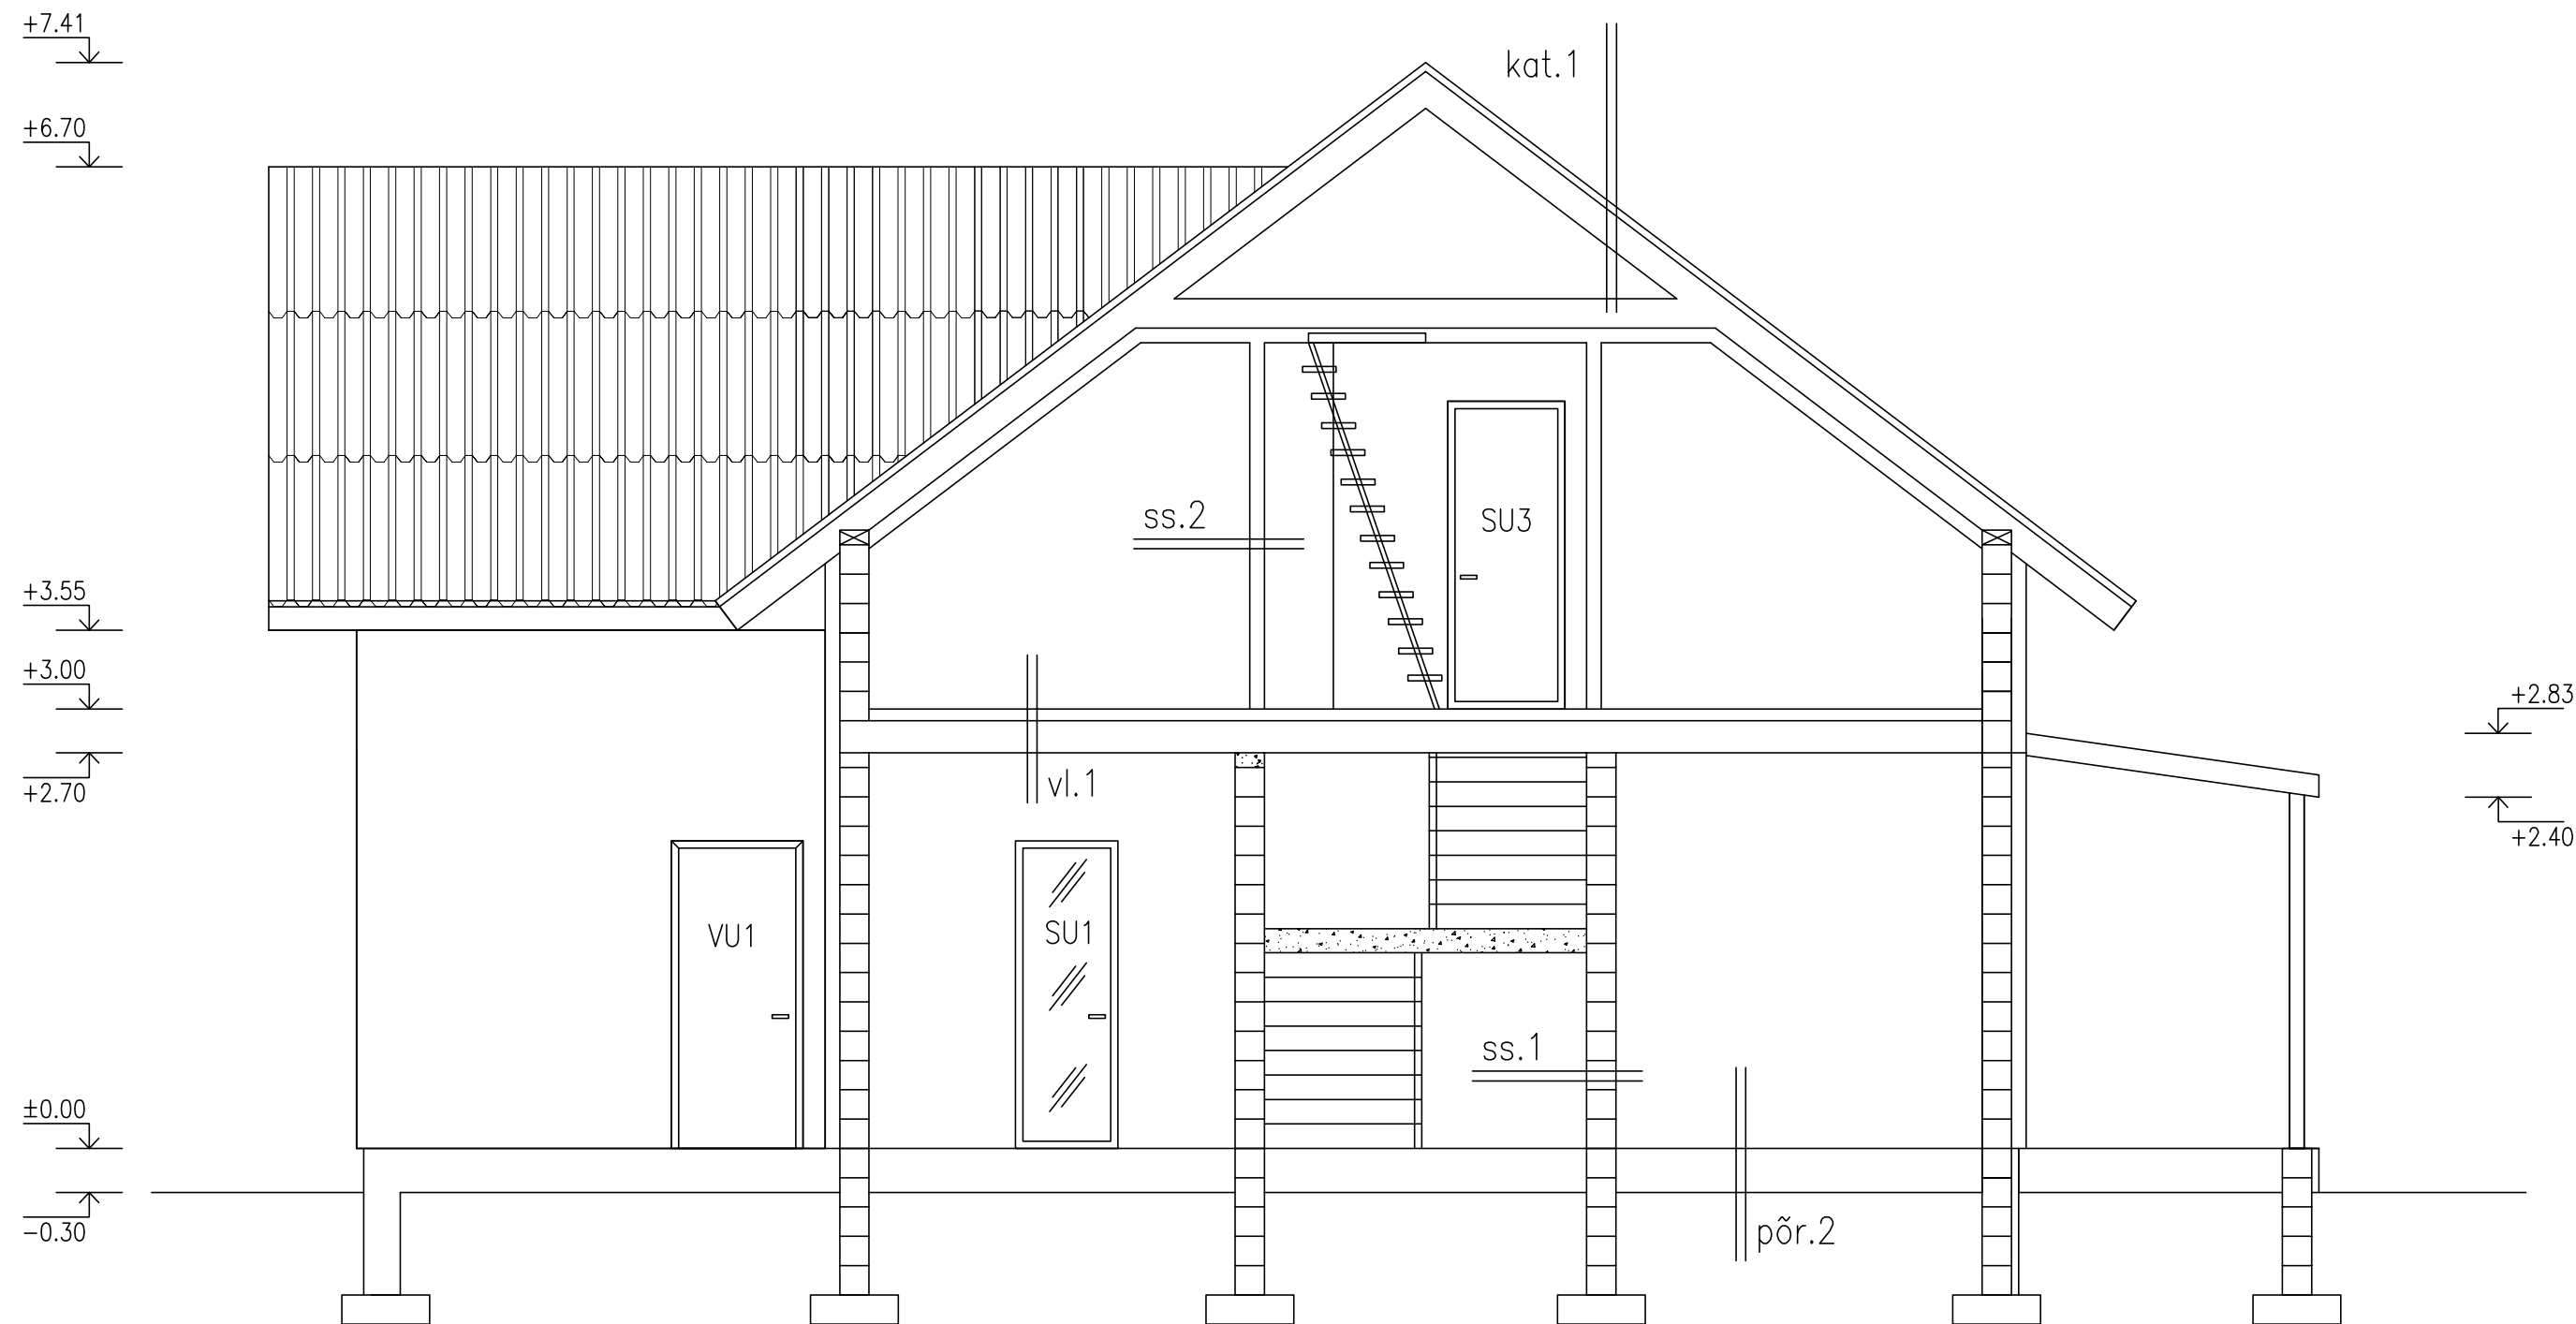

kat.1
KATUSEPLEKK RUUKKI
ROOVITUS 32X100mm
ALUSKATE
ROOVITUS 25X50mm
TUULETÖKE PLAAT 13mm
SOOJUSTUS 250mm
SARIKAD 50X200mm s=600
ROOVITUS 50X50mm

põr.2
PÕRANDAKATE
PÕRANDA TASANDUS SEGU
ARM. BETOON 100mm
PÕRANDAKUTE TORU
EHITUSKILE
VAHTPOLÜSTÜROOL100 mm
KILLUSTIK 200mm
TIHENDATUD PINNAS

vl.1
PÕRANDAKATE
PÕRANDA TASANDUS SEGU
ARM. BETOON 55mm
EHITUSKILE
VAHTPOLÜSTÜROOL 25mm
LAEPANEEL 220mm
VIIMISTLUSPAHTEL VÄRV

vl.2
KERAAMILINE PLAAT
HÜDROISOLATSIOON
ARM. BETOON 60mm
EHITUSKILE
LAEPANEEL 220mm
VIIMISTLUSPAHTEL VÄRV

vs.1
POLÜMEERKROHV
KLAASKIUDVÕRK
VAHTPOLÜSTÜROOL100 mm
FIBO PLOKK 200mm
KROHV
SISEVIIMISTLUS

vs.2
VAHTPOLÜSTÜROOL 50mm
HÜDROISOLATSIOON
FIBO PLOKK 200mm
KROHV
SISEVIIMISTLUS

ss.1
SISEVIIMISTLUS
KROHV
FIBO PLOKK 200mm
KROHV
SISEVIIMISTLUS

ss.2
SISEVIIMISTLUS
KIPSPLAAT 13mm
METALLKARKASS 66mm
SOOJUSTUS 66mm
KIPSPLAAT 13mm
SISEVIIMISTLUS