


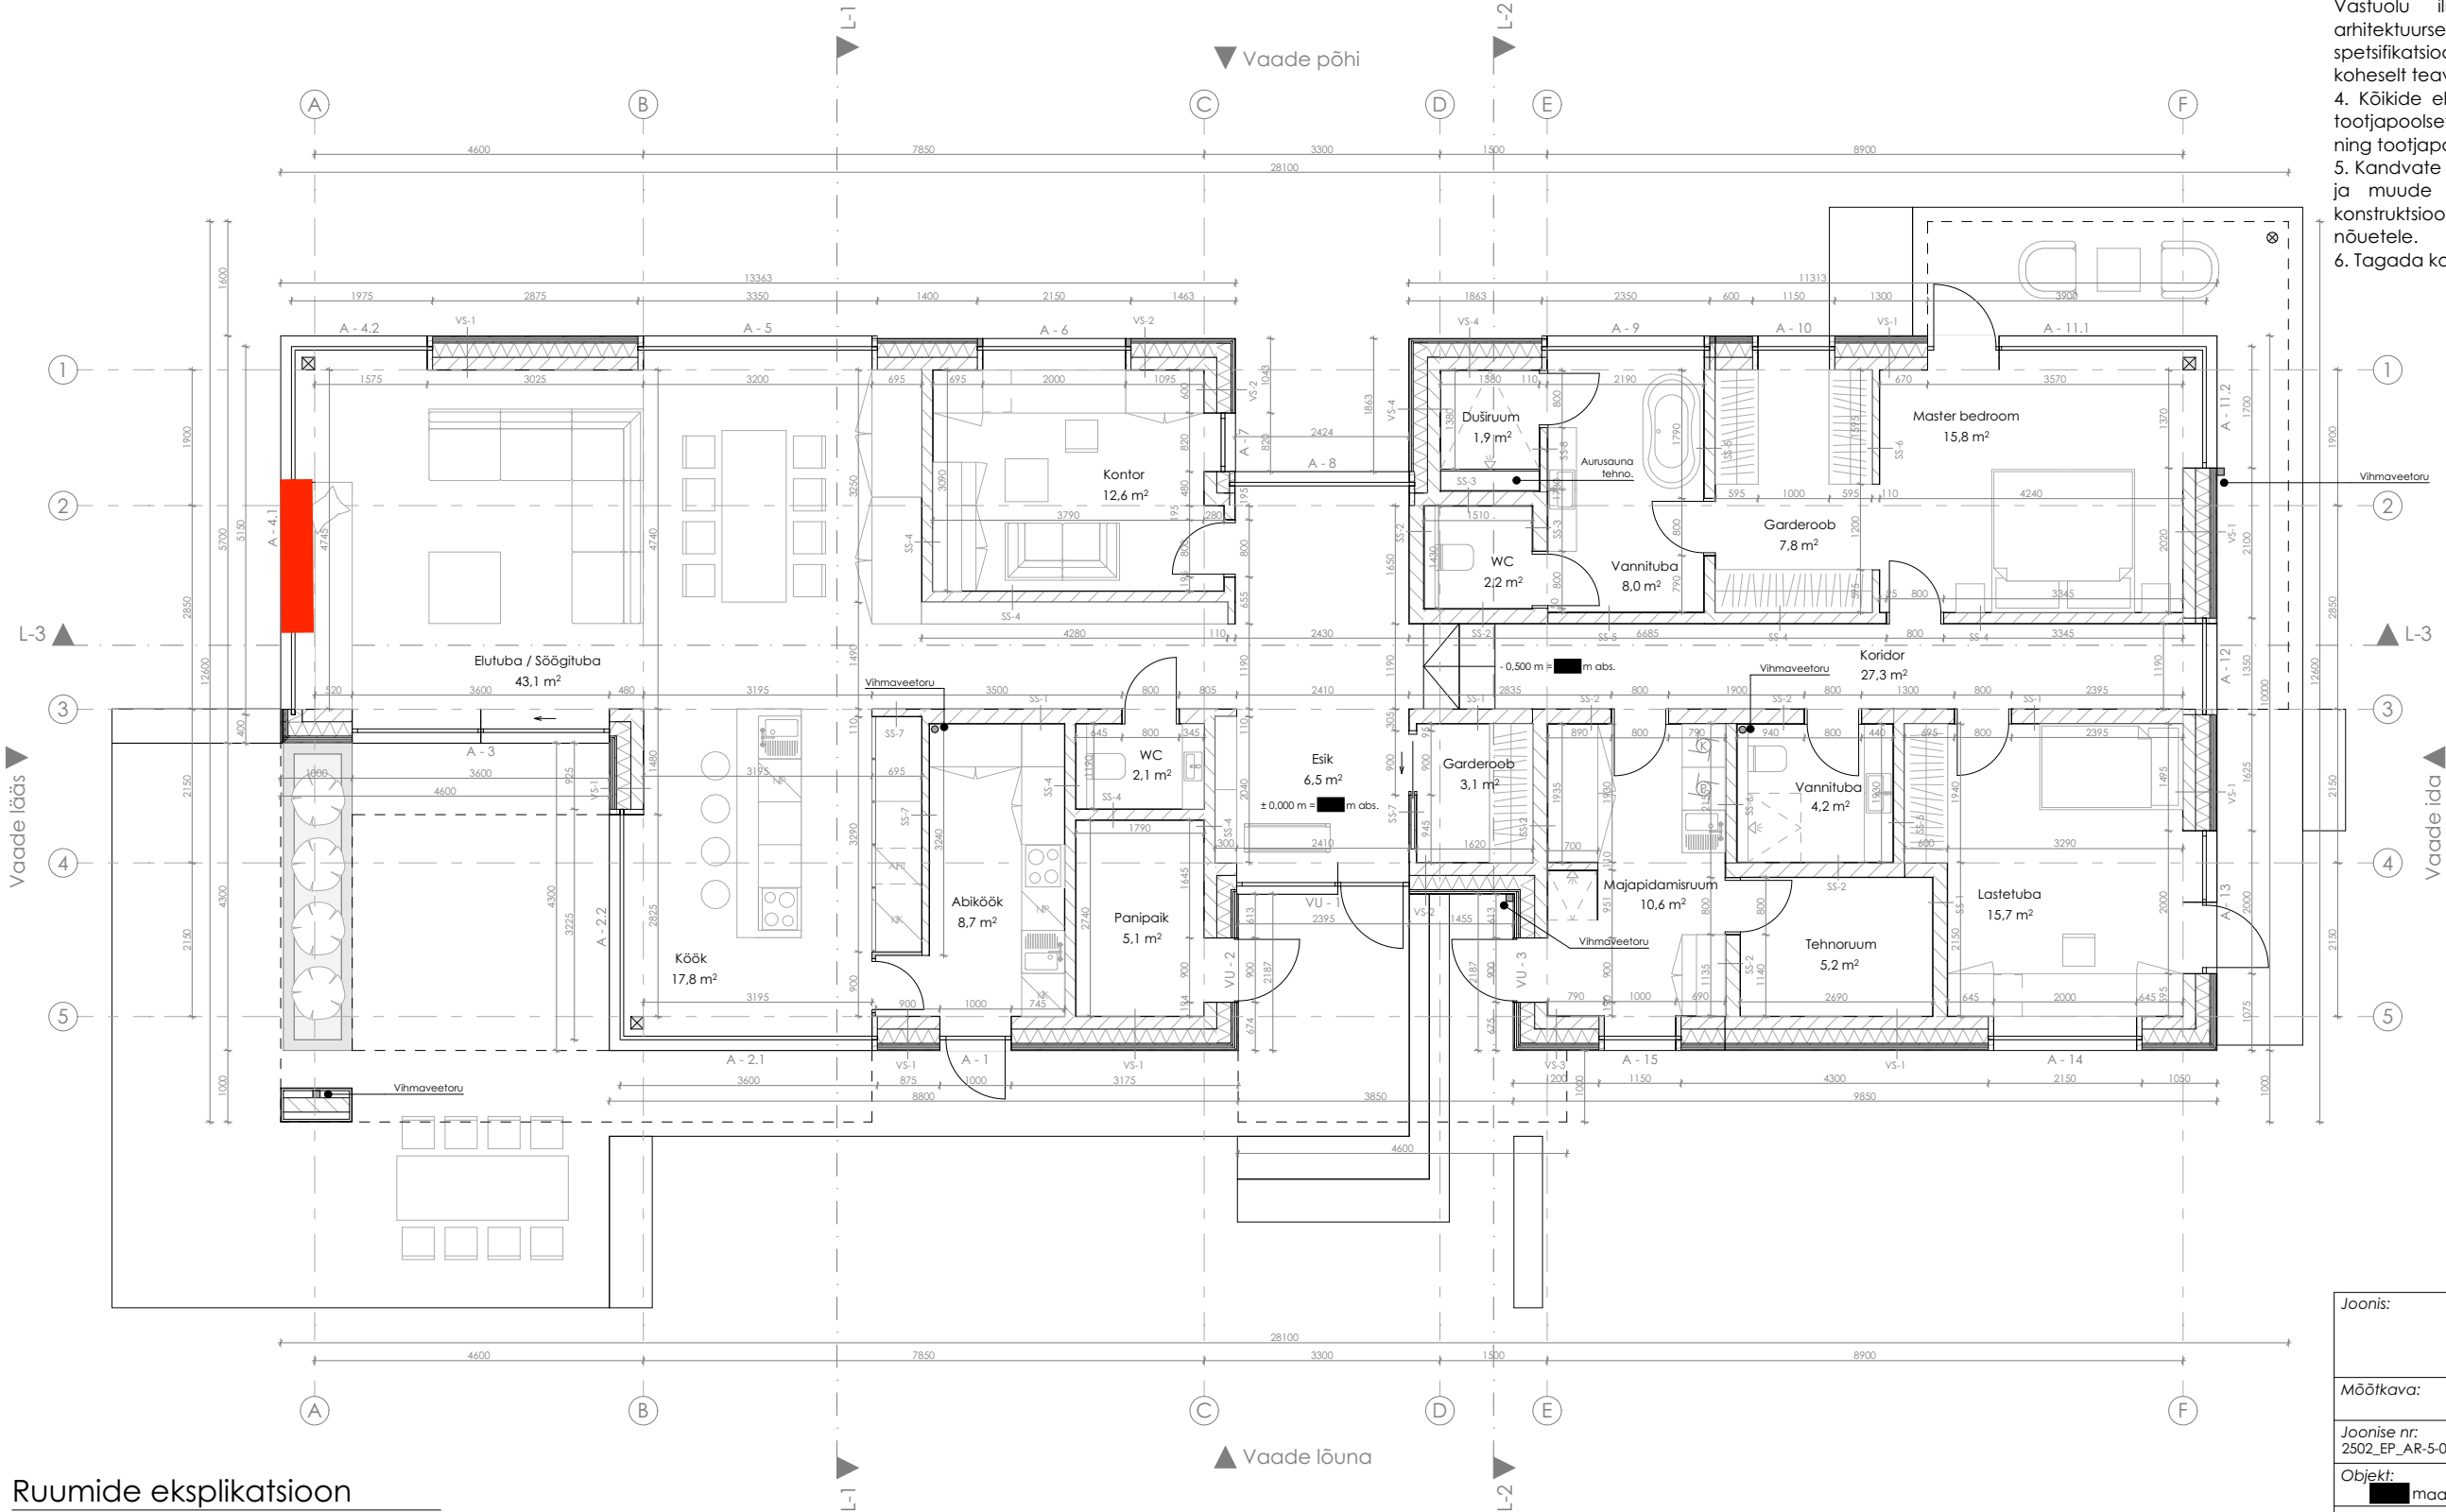

Ruumide eksplikatsioon

Nimetus	Pindala		
Esik	6,5 m ²	Vannituba	8,0 m ²
Garderoob	3,1 m ²	Duširuum	1,9 m ²
WC	2,1 m ²	WC	2,2 m ²
Panipaik	5,1 m ²	Koridor	27,3 m ²
Abiköök	8,7 m ²	Majapidamisruum	10,6 m ²
Kontor	12,6 m ²	Vannituba	4,2 m ²
Elutuba / Söögituba	43,1 m ²	Tehnoruum	5,2 m ²
Köök	17,8 m ²	Lastetuba	15,7 m ²
Master bedroom	15,8 m ²		
Garderoob	7,8 m ²		
		Suletud netopind	197,7 m²

- Märkused
- Kõik muudatused tuleb kooskõlastada arhitektiga.
 - Kõik mõõdud ja kõrgusmärgid kontrollida ehitusel.
 - Joonist käsitleda koos arhitektuurse osa mistahes jooniste, seletuskirja ja spetsifikatsioonidega. Vastuolu ilmlemisel käesoleva joonise ning arhitektuurse või mistahes muu projekti osa jooniste, spetsifikatsioonide või seletuskirja vahel tuleb kohealt teavitada projekteerijat või projektijuhti.
 - Kõikide ehitustoodete kasutamisel tuleb lähtuda tootjapoolsetest paigaldamis- ja kasutamistuhistest ning tootjapoolsete sõlmede tüüplahendusest.
 - Kandvate seinte, põrandate, vahelagede, katuste ja muude konstruktsioonide lahenduse kinnitab konstruktsiooni projekteerija vastavalt koormustele ja nõuetele.
 - Tagada konstruktsioonide vee- ja niiskuskindlus.

Joonis:		Korruseplaan	
Mõõtkava:	1:100	A3	
Joonise nr:	2502_EP_AR-5-01_v02_Korruseplaan	Töö nr:	25-02
Objekt:			
Kasutusotstarve:			
Staadium:		Eelprojekt	Kp: 27/11/25
Tellija:		Eraisik	
Projekti autorid:			
Vastutav arhitekt:			
Projekteerija:			
REG		MTR	
Antud dokumenti ei tohi paljundada, kasutada ega loovutada kolmandale isikule ilma arhitektuuribüroo kirjaliku nõusolekuta			