


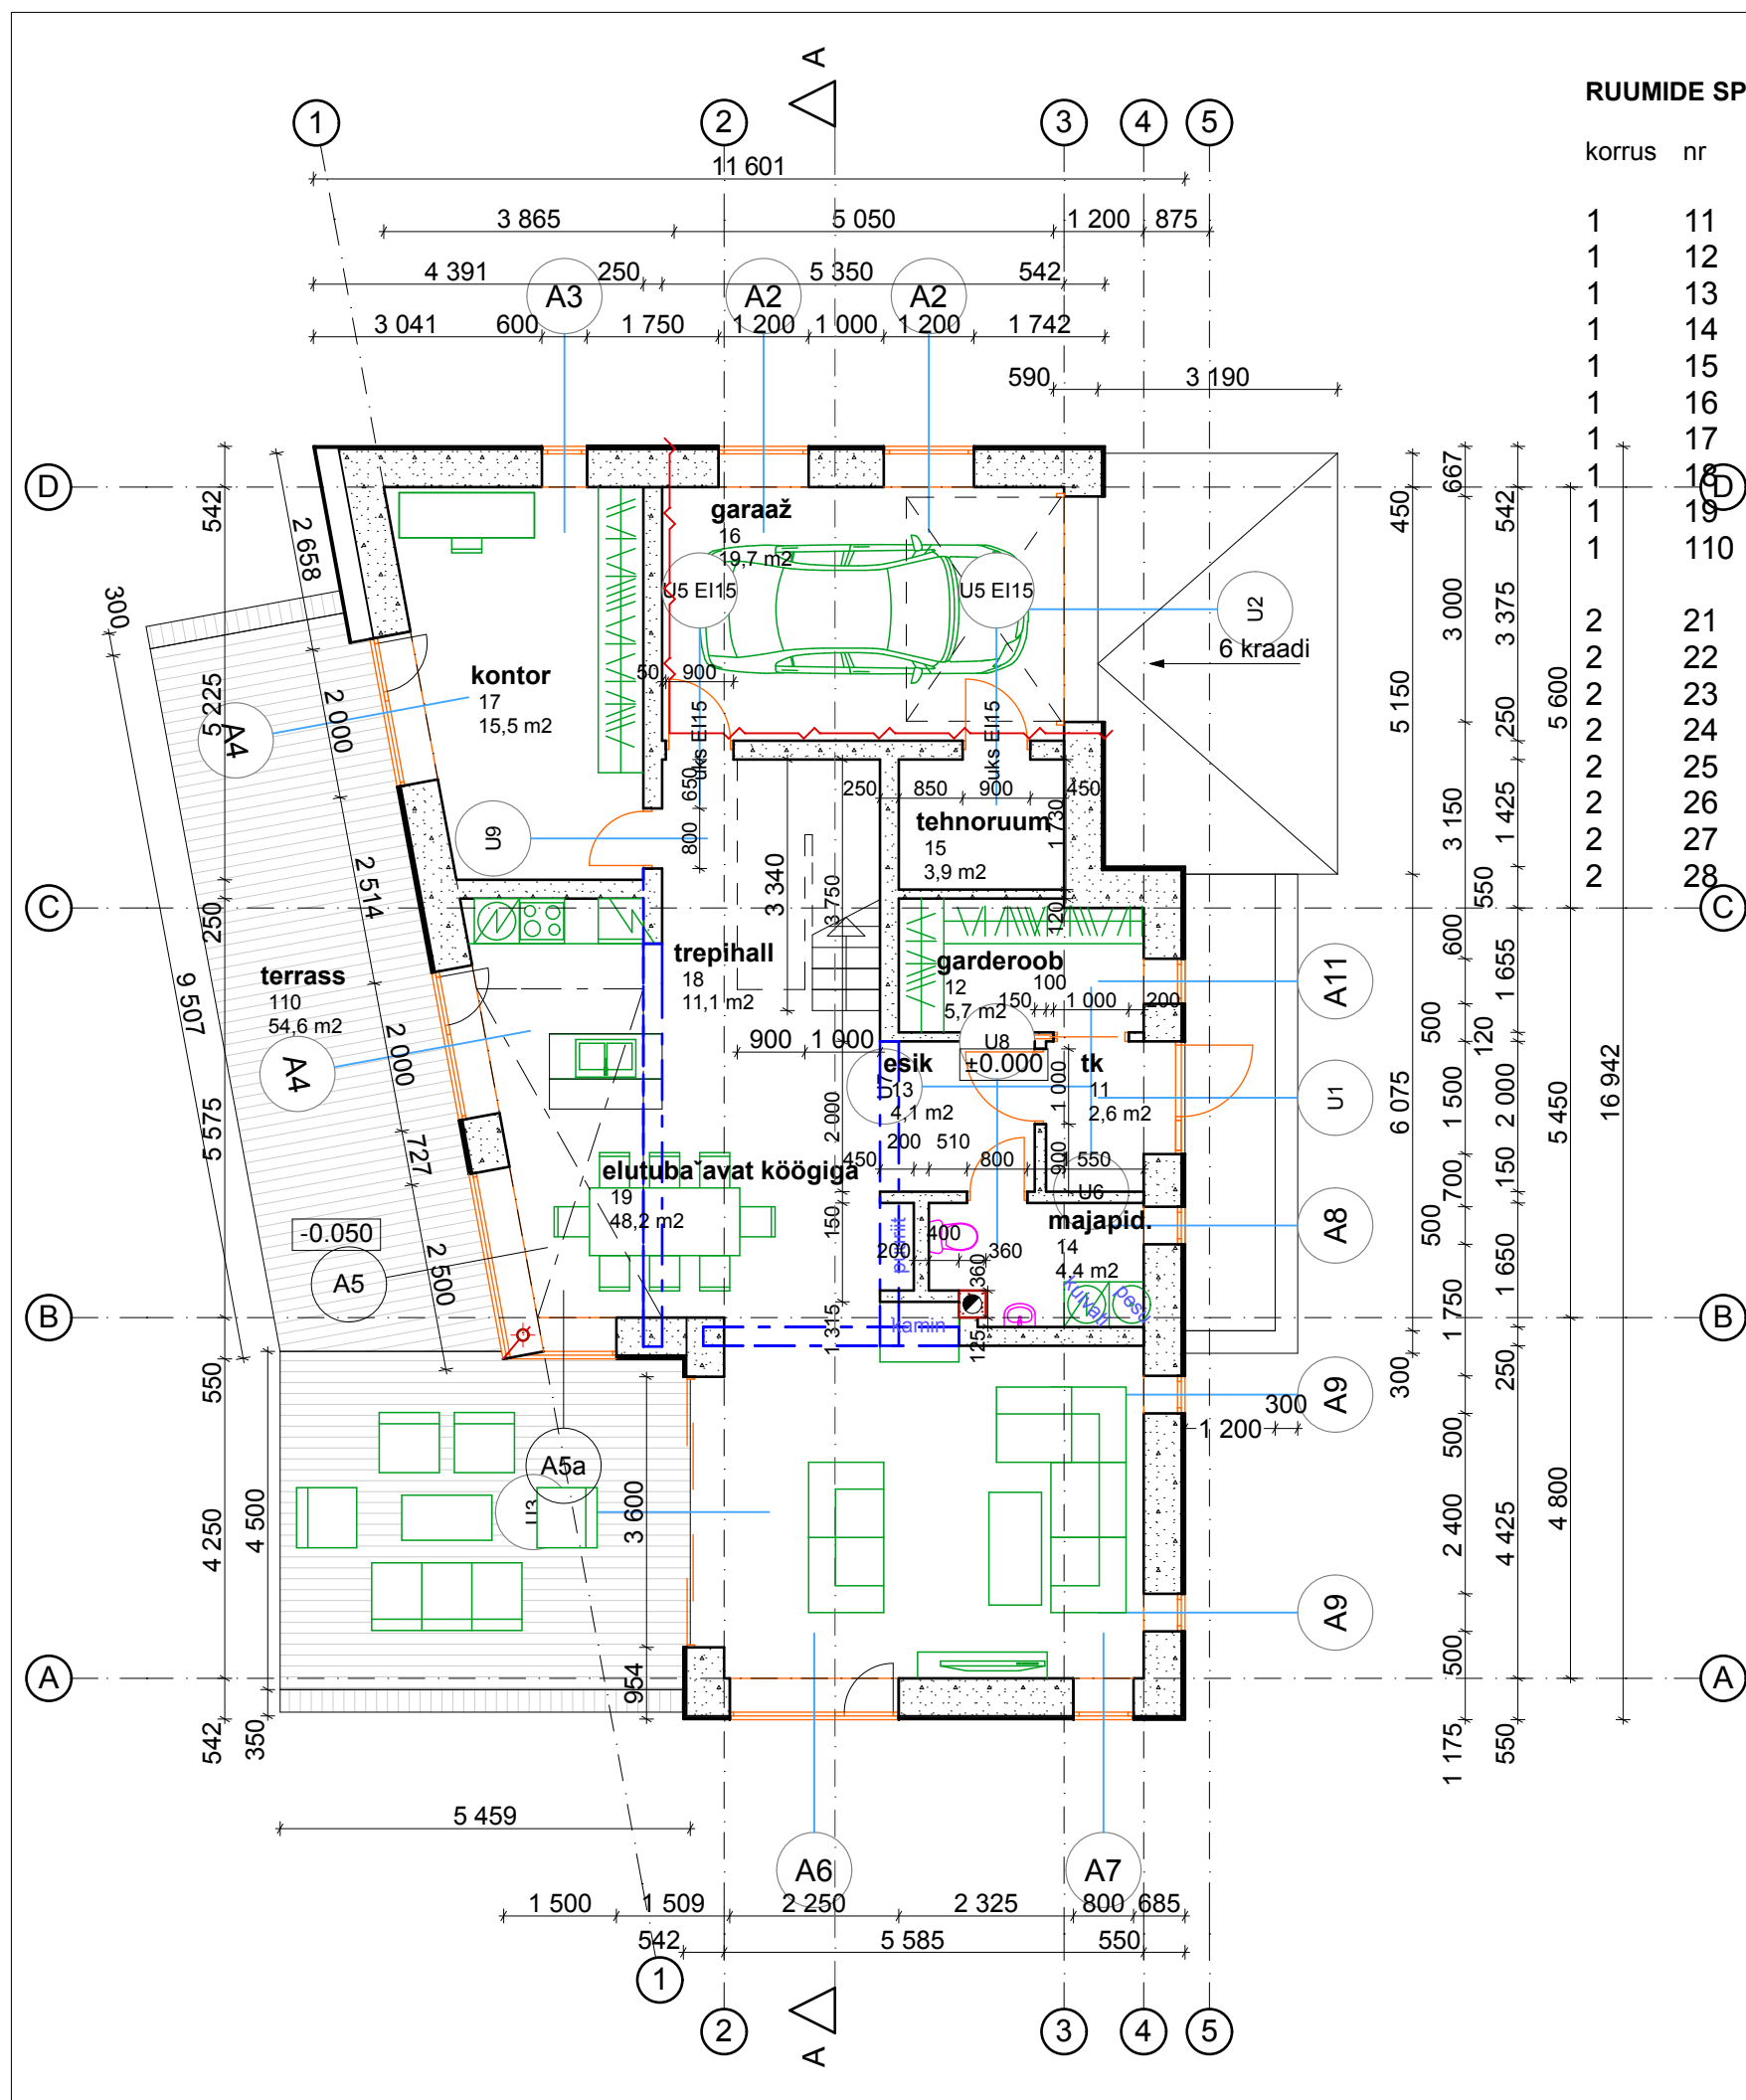

RUUMIDE SPETSIFIKATSIOON

korrus	nr	ruumi nimetus	pind	SNP	eluruumid	köetav	tehno	üldkasut
1	11	tk	2,6	2,6	2,6	2,6		
1	12	garderoob	5,7	5,7	5,7	5,7		
1	13	esik	4,1	4,1	4,1	4,1		
1	14	majapid.	4,4	4,4	4,4	4,4		
1	15	tehnoruum	3,9	3,9		3,9	3,9	
1	16	garaaz	19,7	19,7				19,7
1	17	kontor	15,5	15,5	15,5	15,5		
1	18	trepihall	11,1	11,1	11,1	11,1		
1	19	elutuba avat köögiga	48,2	48,2	48,2	48,2		
1	110	terrass	54,6					
2	21	trepihall	25,3	25,3	25,3	25,3		
2	22	vannituba	10	10	10	10		
2	23	magamistuba I	12,1	12,1	12,1	12,1		
2	24	magamistuba II	15,4	15,4	15,4	15,4		
2	25	magamistuba III	14,4	14,4	14,4	14,4		
2	26	garderoob	3,9	3,9	3,9	3,9		
2	27	wc	3,3	3,3	3,3	3,3		
2	28	katuseterrass	30,8					
KOKKU:			285	199,6	176	179,9	3,9	19,7

tuletõkkesein EI30