


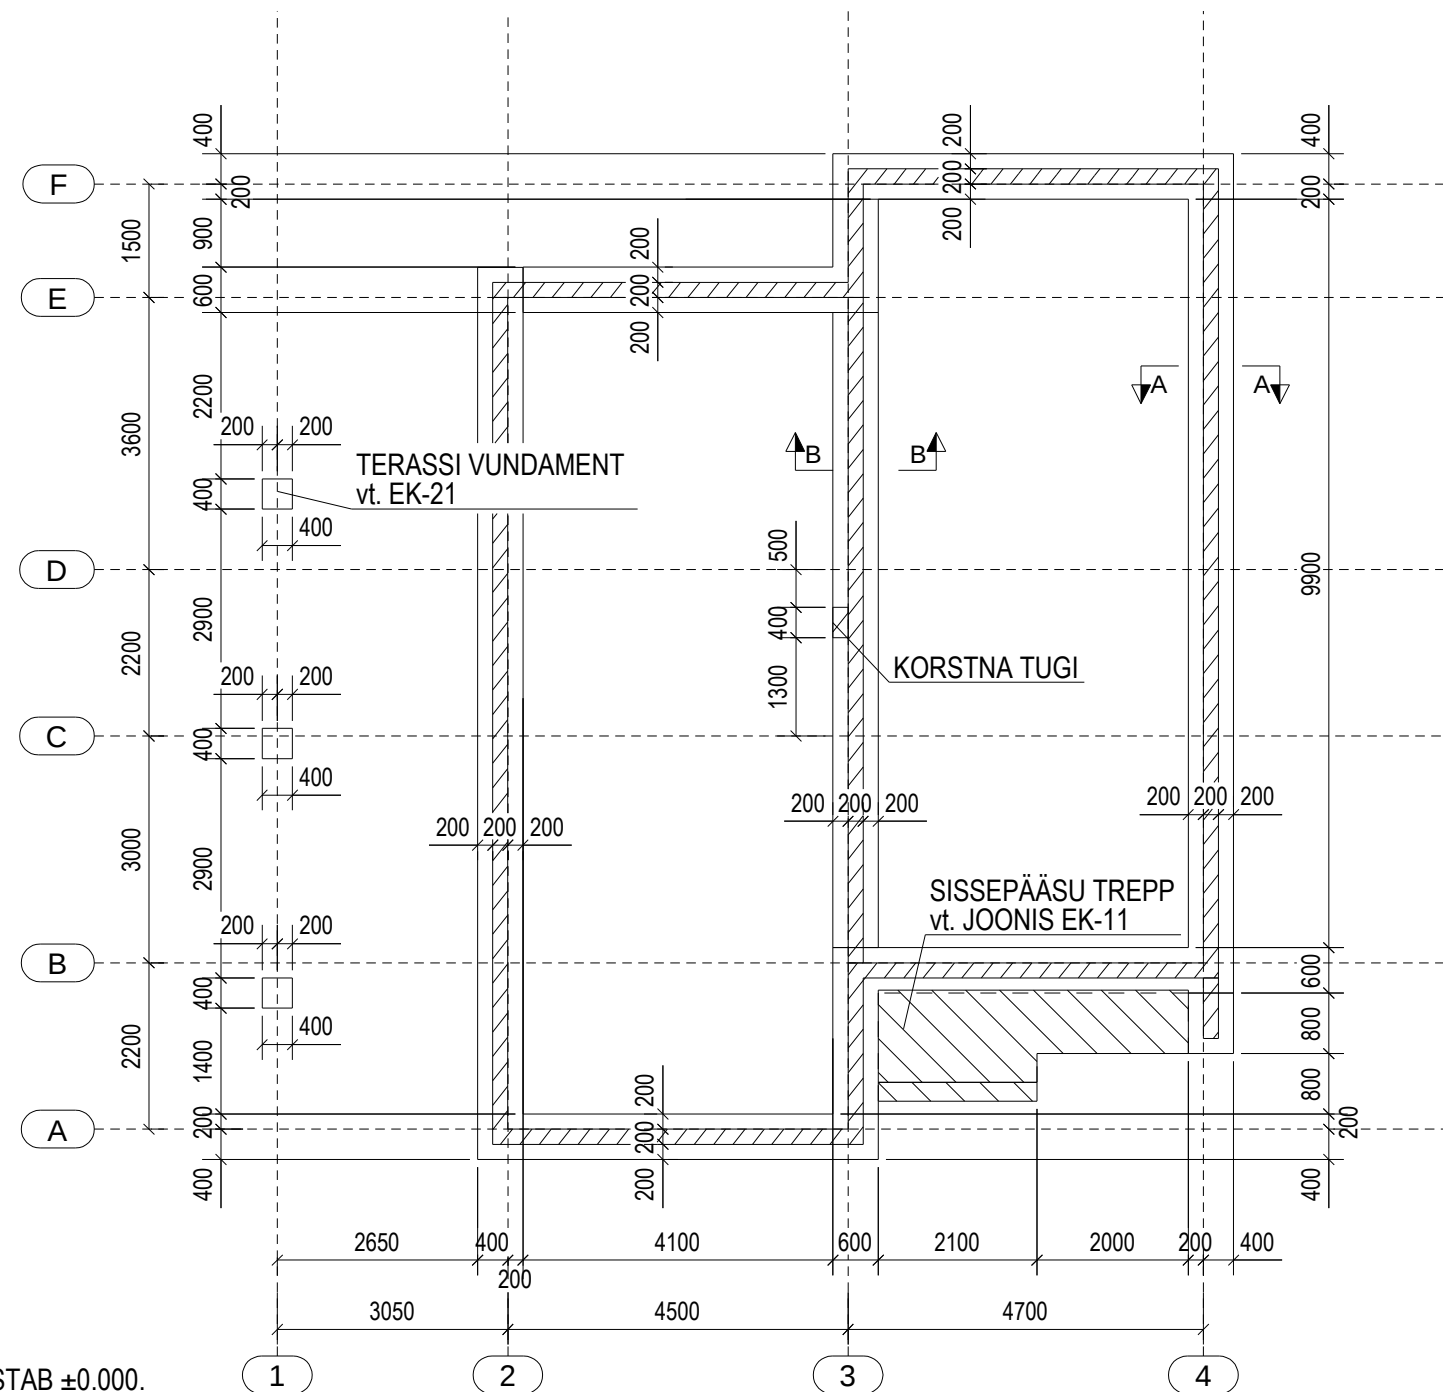

VUNDAMENDI PLAAN  
1:100

TALDMIKUTE ÜLDINE BETOONI MAHT: 8,5 m<sup>3</sup>

#### MÄRKUSED:

- KÕRGUSMÄRGID ON SUHTELISED. ABSOLUUTKÕRGUS 27.550 VASTAB ±0.000.
- TULEB EEMALDADA MULD, TÄITEPINNAS JA TEISED MITTEKANDVAD KIHID.
- VUNDAMENDID VALATAKSE LIIVAKIVI KIHILE (KIHT NR. 4).
- VUNDAMENTIDE ALLA RAJADA TIHENDATUD KILLUSTIKALUS 200 mm. KILLUSTIKALUSE TIHENDATUS 0,97. KASUTADA PÆKIVI KILLUSTIKKU FRAKTSIOON 16-32mm.
- VUNDAMENDI ARMATUUR - 500B.
- VUNDAMENDI BETOON C25/30; XC2.
- ARMATUURI KAITSEKIHT 35 mm; TALDMIKU ALL 50 mm.
- ARMATUURI ÜLEKATTEJÄTKU PIKKUS
  - D16: >640 mm;
  - D12: >500 mm;
  - D10: >400 mm;
  - D8: >320 mm.
- PAINUTUSSPLINDI MINIMAALNE DIAAMEETER D<sub>m,min</sub>
  - D<16 - D<sub>m,min</sub> = 4D
  - D>16 - D<sub>m,min</sub> = 7D
- ÜHES LÕIKES JÄTKATA MAX 50% ARMATUURVARRASTEST.
- VUNDAMENDI SEIN E HITATAKSE FIBO5 PLOKKIDEST. MÖRT M10.
- MÜRITIS LADUDA PLOKKSEOTISES JA ARMEERIDA BI-ARMATUURIGA, VASTAVALT TOOTJA JUHISTELE.
- LÕIKED vt. EK-03
- VÄLISTREPPI LÕIGE vt. JOONIS EK-11.