


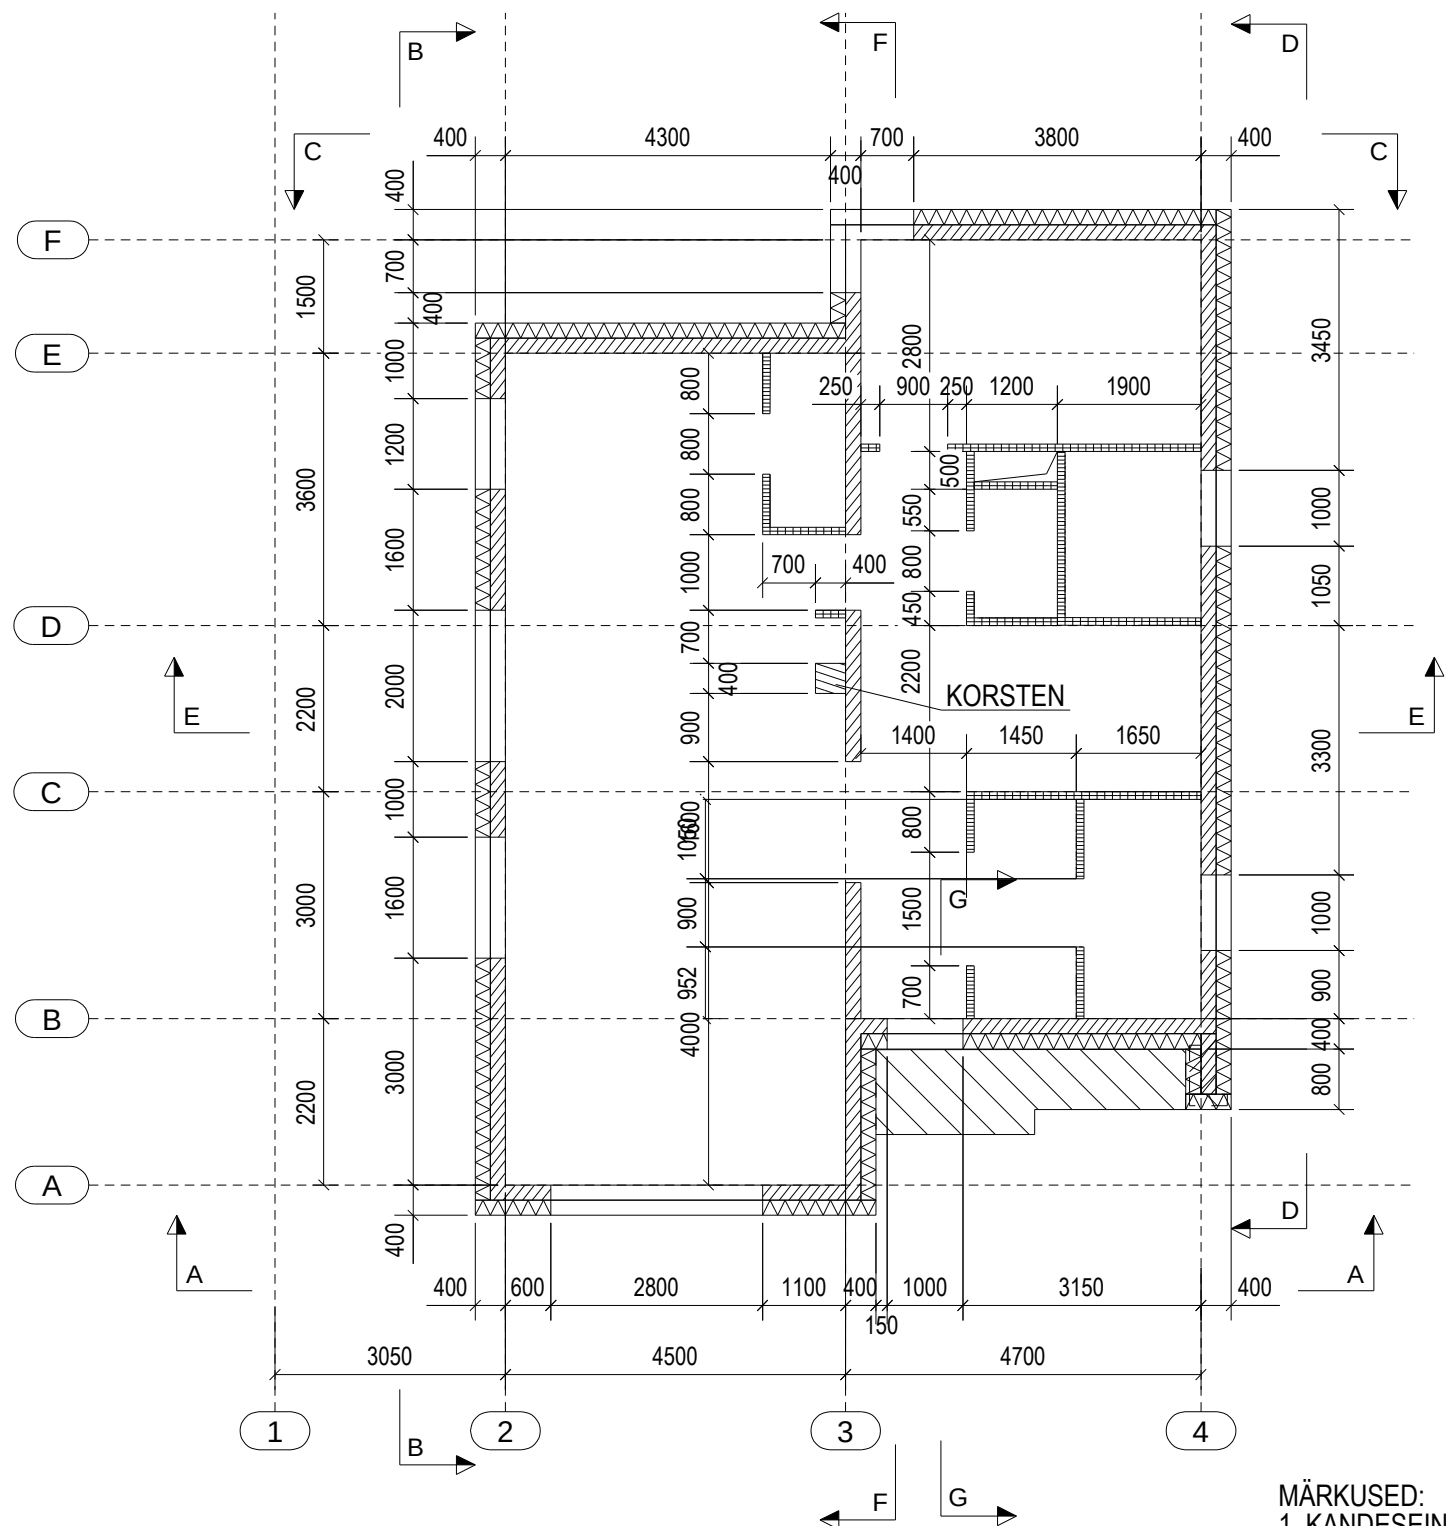

1 KORRUSE PLAAN
1:100

- MÄRKUSED:
1. KANDESEINAD -FIBO5 PLOKKIDEST. PAIGALDUS VASTAVALT TOOTJA JUHISTELE. MÖRT M10.
 2. SEINA VUUGID ARMEERITAKSE BI-ARMATUURIGA VASTAVALT TOOTJA JUHISTELE.
 3. SILLUSED ON KAS RAUSBETOON SILLUSED VÕI FIBO TÕÜP SILLUSED - vt. LÕIKED.
 4. RAUSBETOON SILLUSTE ARMEERIMINE vt. EK-17, EK-18.
 5. KONSTRUKTSIOONIDE TÕÜBID - vt. EK-01.
 6. TERASSI TERASEKONSTRUKTSIOON - vt. JOONIS EK-21.

 Fibo5 200 mm

 MITTEKANDEV SEIN 100 mm