LÕIGE A-A

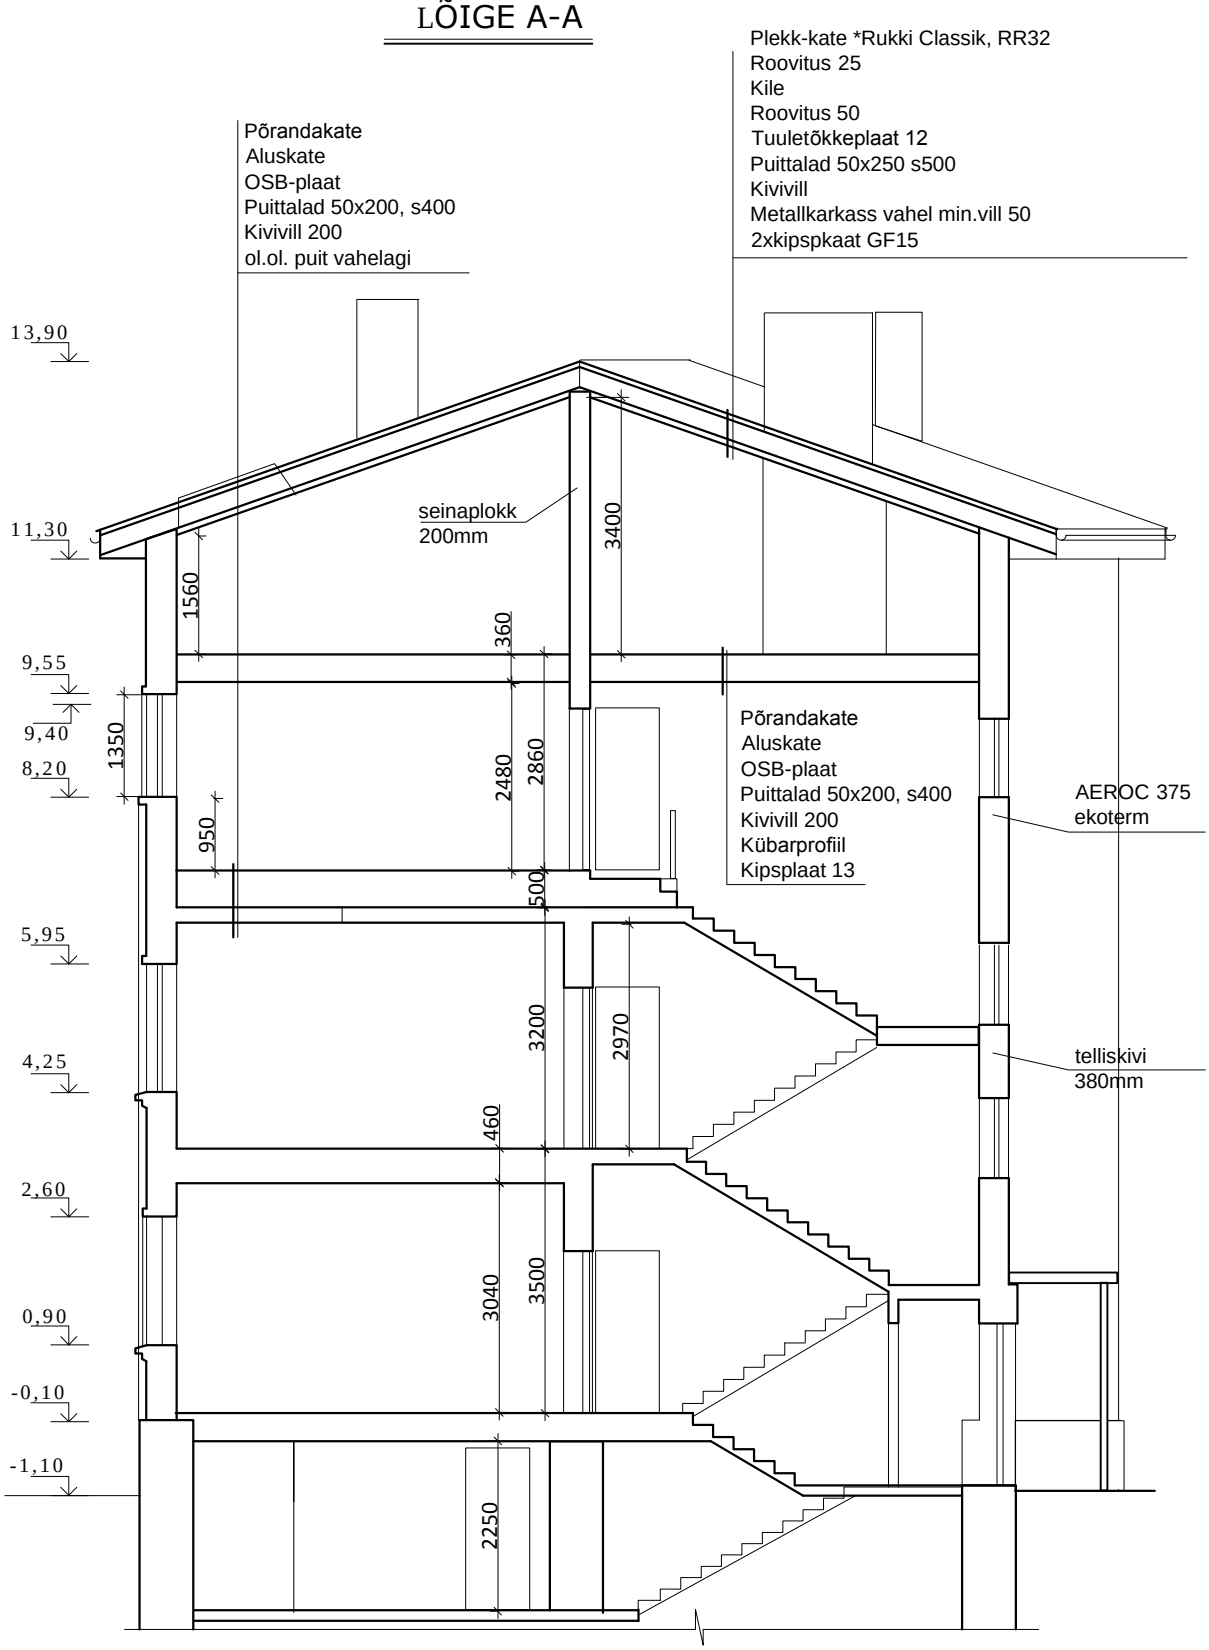
Plekk-kate *Rukki Classik, RR32
Roovitus 25
Kile
Roovitus 50
Tuuletõkkeplaat 12
Puittalad 50x250 s500
Kivivill
Metallkarkass vahel min.vill 50
2xkipspkaat GF15
Põrandakate
Aluskate
OSB-plaat
Puittalad 50x200, s400
Kivivill 200
ol.ol. puit vahelagi
13,90
11,30
9,55
9,40
8,20
5,95
4,25
2,60
0,90
-0,10
-1,10
seinaplokk
200mm
3400
1560
360
2480
2860
1350
950
500
3200
2970
460
3040
3500
2250
Põrandakate
Aluskate
OSB-plaat
Puittalad 50x200, s400
Kivivill 200
Kübarprofiil
Kipsplaat 13
AEROC 375
ekoterm
telliskivi
380mm