


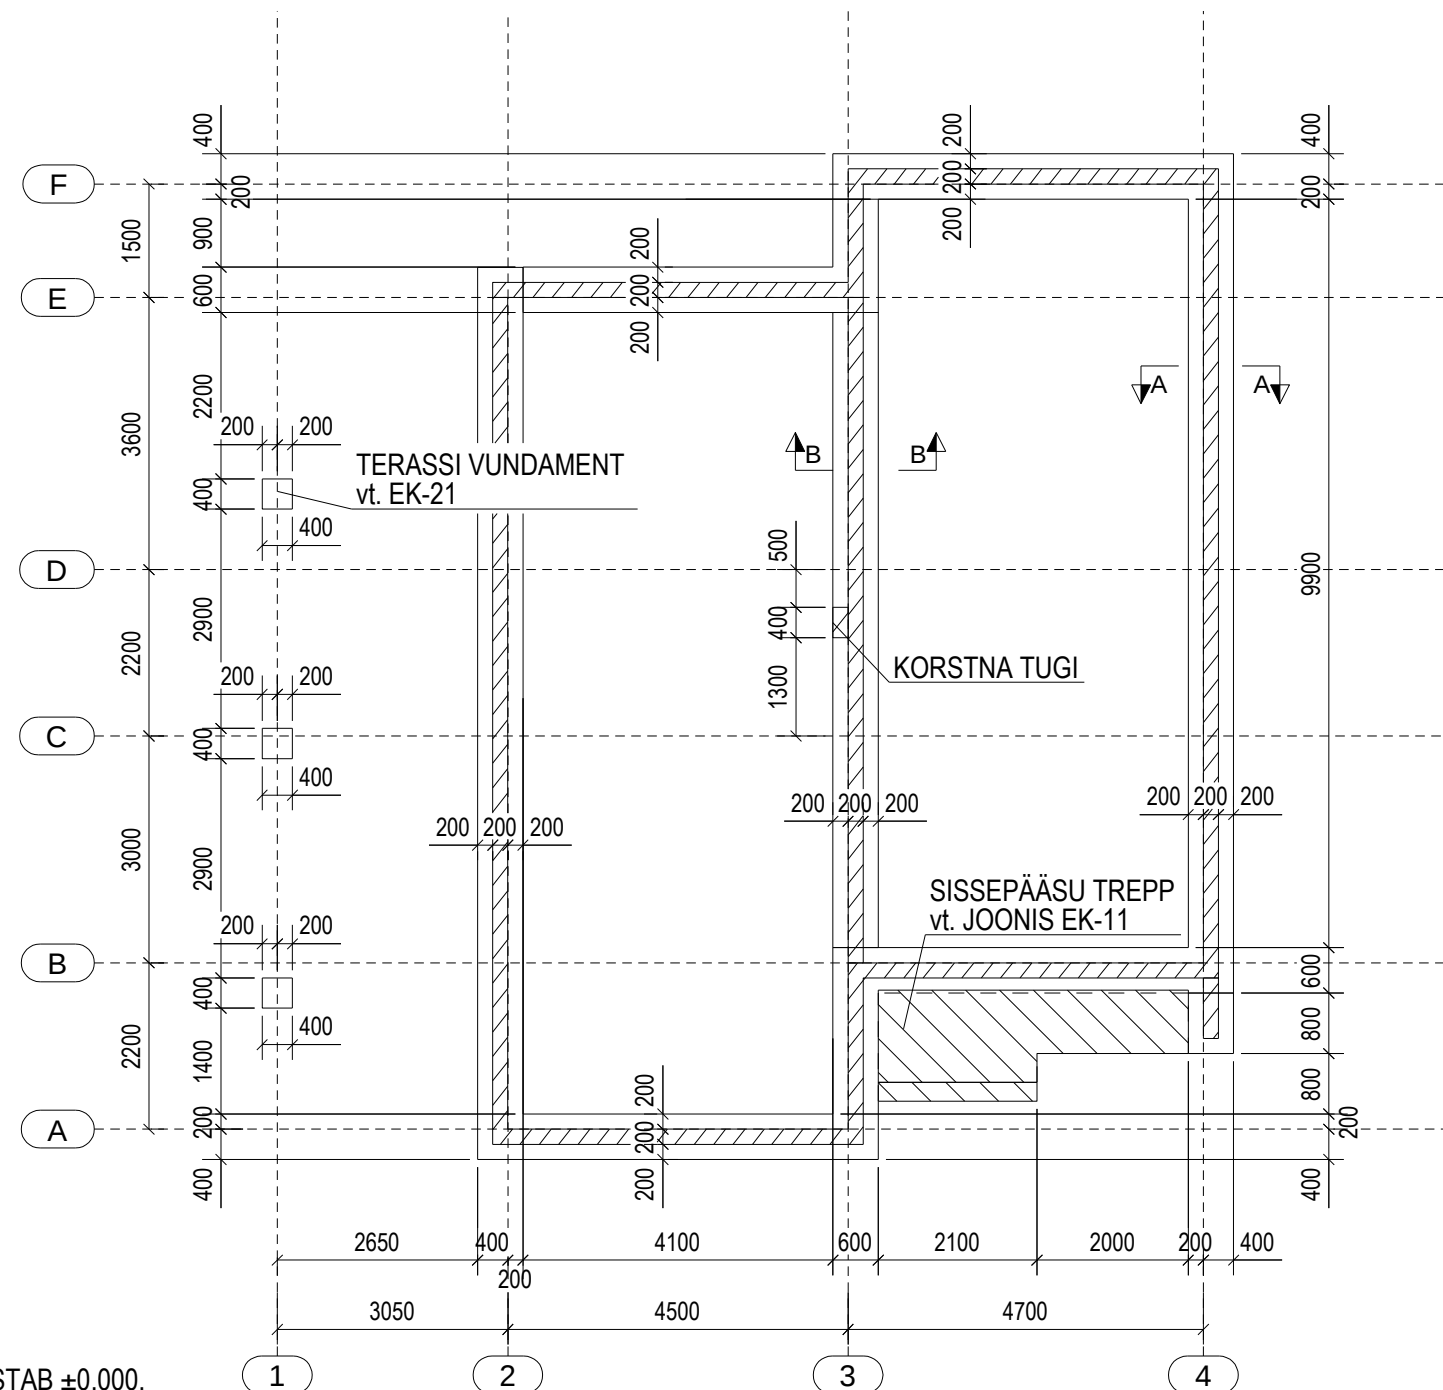

VUNDAMENDI PLAAN
1:100

MÄRKUSED:

1. KÕRGUSMÄRGID ON SUHTELISED. ABSOLUUTKÕRGUS 27.550 VASTAB ± 0.000 .
2. TULEB EEMALDADA MULD, TÄITEPINNAS JA TEISED MITTEKANDVAD KIHID.
3. VUNDAMENDID VALATAKSE LIIVAKIVI KIHILE (KIHT NR. 4).
4. VUNDAMENTIDE ALLA RAJADA TIHENDATUD KILLUSTIKALUS 200 mm. KILLUSTIKALUSE TIHENDATUS 0,97. KASUTADA PÆKIVI KILLUSTIKKU FRAKTSIOON 16-32mm.
5. VUNDAMENDI ARMATUUR - 500B.
6. VUNDAMENDI BETOON C25/30; XC2.
7. ARMATUURI KAITSEKIHT 35 mm; TALDMIKU ALL 50 mm.
8. ARMATUURI ÜLEKATTEJÄTKU PIKKUS
 - a) D16: >640 mm;
 - b) D12: >500 mm;
 - c) D10: >400 mm;
 - d) D8: >320 mm.
9. PAINUTUSSPLINDI MINIMAALNE DIAAMEETER $D_{m,min}$
 - $D < 16$ - $D_{m,min} = 4D$
 - $D > 16$ - $D_{m,min} = 7D$
10. ÜHES LÕIKES JÄTKATA MAX 50% ARMATUURVARRASTEST.
11. VUNDAMENDI SEIN EHIATAKSE FIBO5 PLOKKIDEST. MÕRT M10.
12. MÜRITIS LADUDA PLOKKSEOTISES JA ARMEERIDA BI-ARMATUURIGA, VASTAVALT TOOTJA JUHISTELE.
13. LÕIKED vt. EK-03
14. VÄLISTREPPI LÕIGE vt. JOONIS EK-11.

TALDMIKUTE ÜLDINE BETOONI MAHT: 8,5 m³

JOONISE NIMETUS	TÖÖ NR		JOONISE NR	
	ÜHEPEREELAMU		EK-02-00	
	STAADIUM		MÕÖTKAVA	
	PP		1:100	
VUNDAMENDI PLAAN	INSENER		20.02.2017	
	FAIL		EK-02-00	