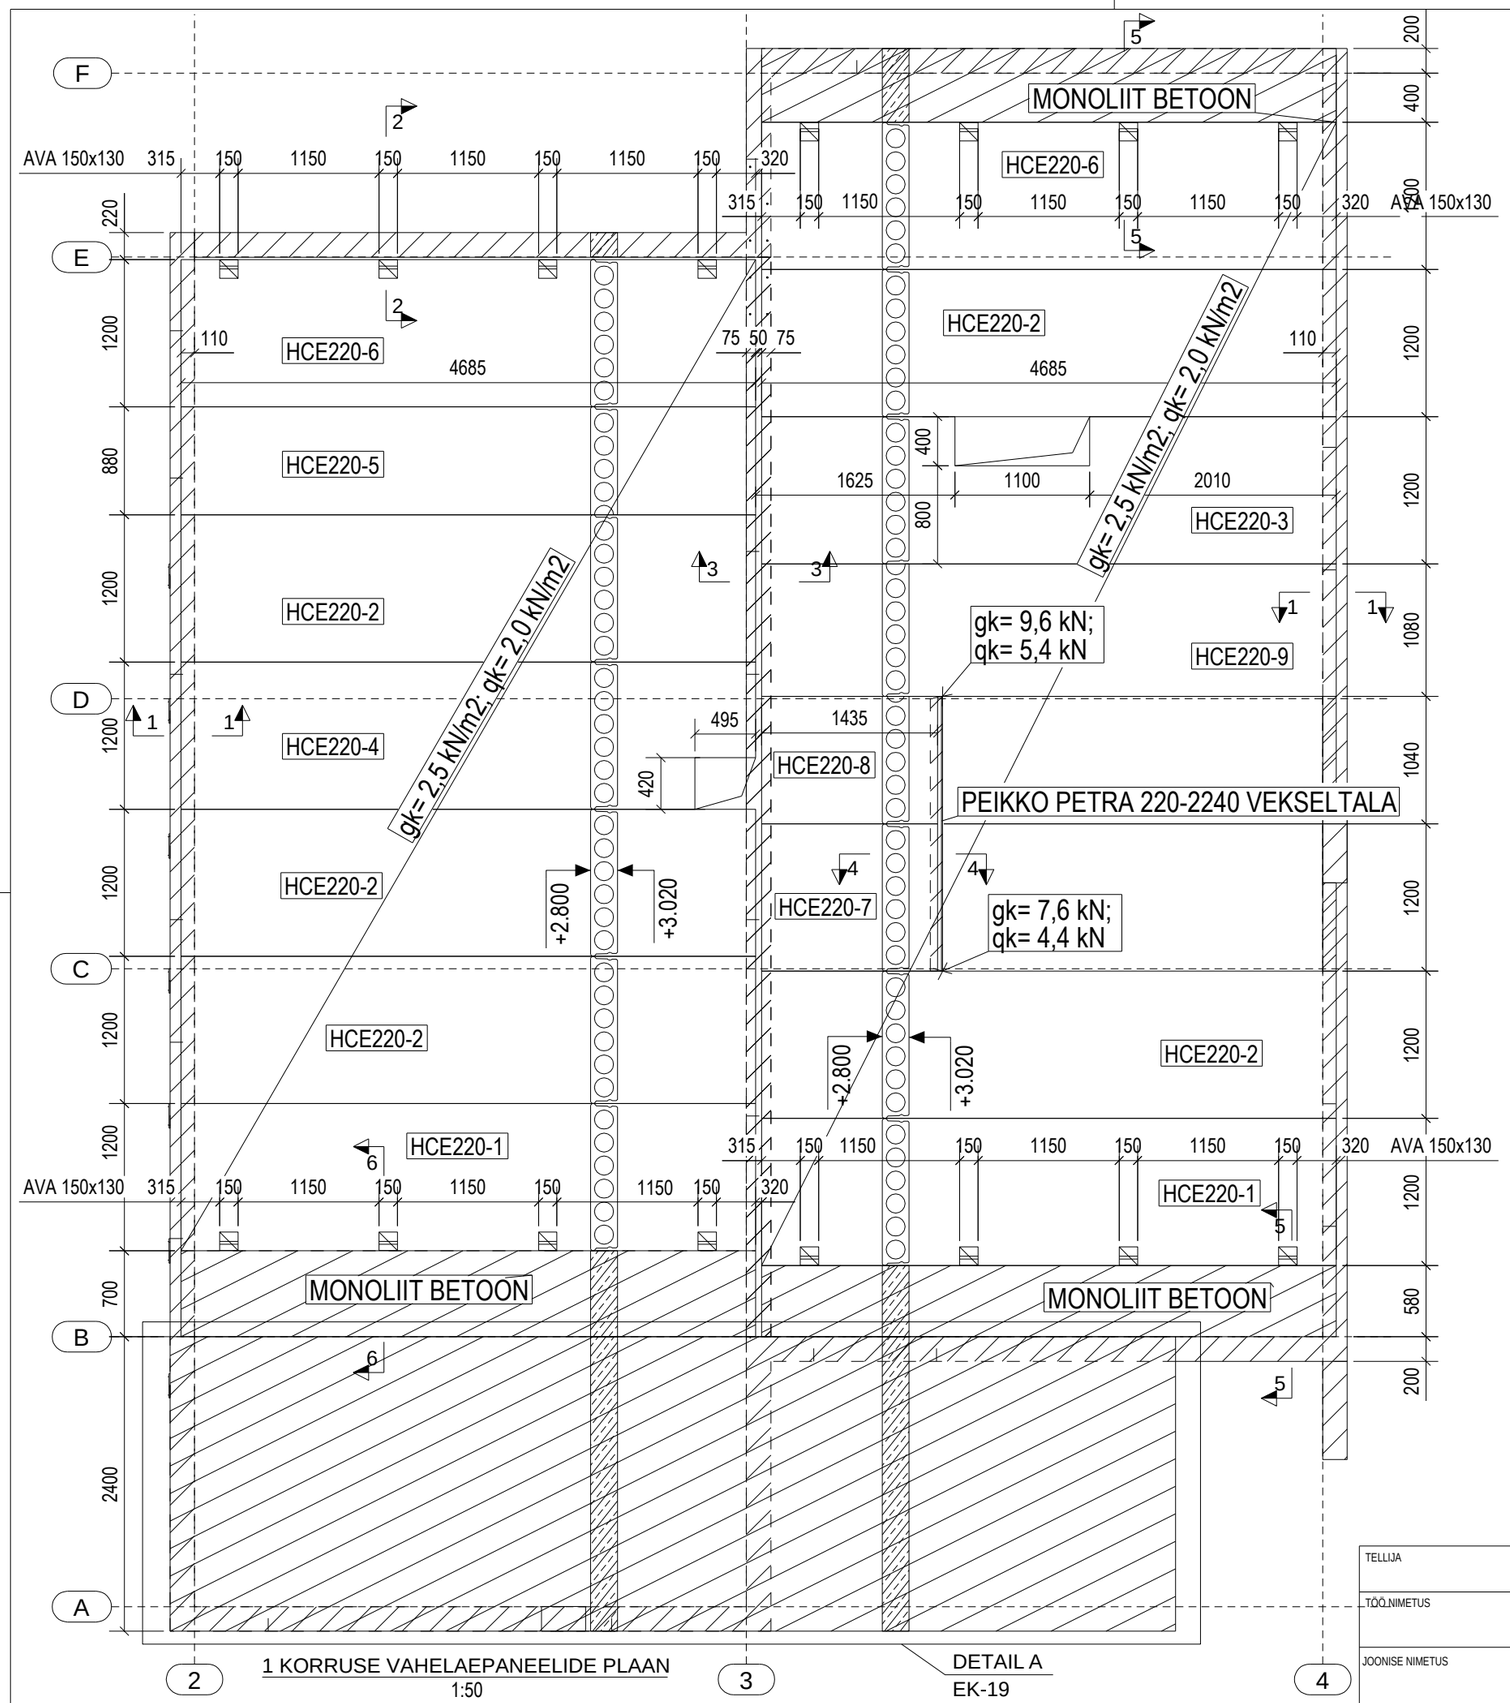

1 KORRUSE VAHELAEPANEELIDE PLAAN
1:50

MÄRKUSED:
1. KÕIK KOORMUSED PANEELIDE PEALE ON VERTIKAALSED.
gk - NORMATIIVNE ALALINE KOORMUS.
qk - NORMATIIVNE KASUSKOORMUS.
2. MÕÕDA PANEELI PERIMEETRIT PAIGALDADA RINGSARRUS 2D12.
PANEELID ANKURADADA IGAST PIKIVUUGIST L-KUJULISE ARMATUURVADAGA D12.
PANEELID MONOLITISEERIDA KOHE PEALE MONTAAZI BETOONIGA C25/30.
TÄPSEMALT vt. LÕIKEDE PEALT.
3. ARMATUUR - 500B.
4. MONOLITISEERIMISE BETOONI KLASS C25/30. KESKKONNAKLASS; XC1.
5. ARMATUURI KAITSEKIHT 25 mm.
6. ARMATUURI ÜLEKATTEJÄTKU PIKKUS
a) D16 : >640 mm;
b) D12 : >500 mm;
c) D10 : >400 mm;
d) D8 : >320 mm.
7. PAINUTUSSPLINDI MINIMAALNE
DIAMEETER Dm,min
D<16 - Dm,min = 4D
D>16 - Dm,min = 7D
8. ÜHES LÕIKES JÄTKATA MAX 50% ARMATUURVARRASTEST.
9. ÕÕNESPANEELIDE MINIMAALNE TOETUSPIKKUS ON 65mm.
10. ANTUD KOORMUSED ON NORMATIIVSED JA EI SISALDA PANEELIDE OMAKAALU.
11. ENNE PEIKKO PETRA VEKSELTALA TELLIMIST TULEB LAHENDUS KOOSKÕLASTADA VEKSELTALA TOOTJAGA.
12. LÕIKED vt. JOONISES EK-16.

TELLIJA	TÖÖ NR	JOONISE NR EK-14-00
TÖÖ NIMETUS ÜHEPEREELAMU	STAADIUM PP	MÕÕTKAVA 1:50
JOONISE NIMETUS 1 KORRUSE VAHELAEPANEELIDE PLAAN	INSENER	20.02.2017
	FAIL EK-14-00	

Tekla structures