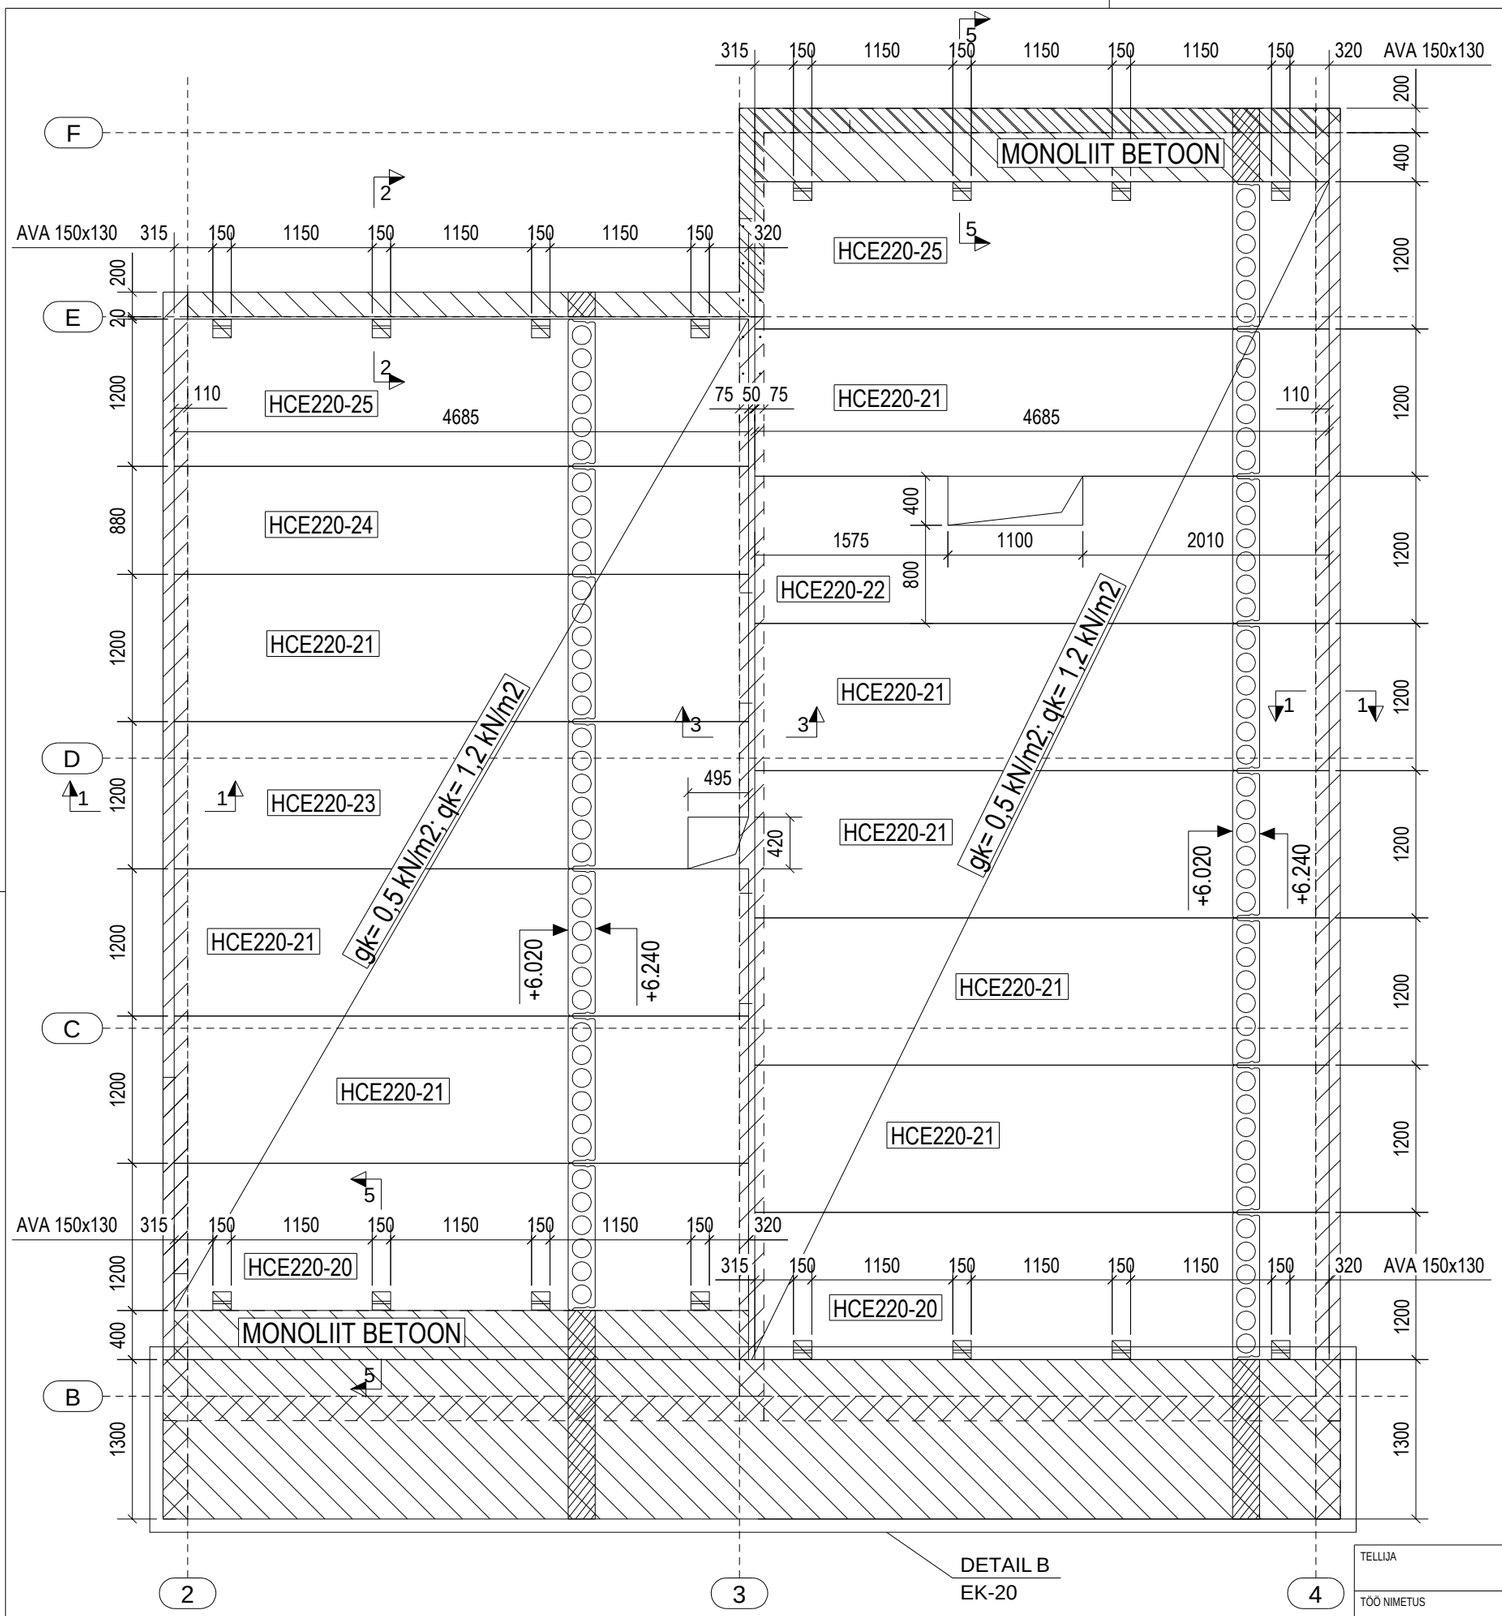

KATUSELAEPANEELIDE PLAAN
1:50

MÄRKUSED:
1. KÕIK KOORMUSED PANEELIDE PEALE ON VERTIKAALSED.
gk - NORMATIIVNE ALALINE KOORMUS.
qk - NORMATIIVNE AJUTINE KOORMUS.
2. MÖÖDA PANEELI PERIMEETRIT PAIGALDADA RINGSARRUS 2D12.
PANEELID ANKURADADA IGAST PIKIVUUGIST L-KUJULISE ARMATUURVADAGA D12.
PANEELID MONOLITISEERIDA KOHE PEALE MONTAAZI BETOONIGA C25/30.
TÄPSEMALT vt. LÕIKEDE PEALT.
3. ARMATUUR - 500B.
4. MONOLITISEERIMISE BETOONI KLASS C25/30. KESKKONNAKLASS; XC1.
5. ARMATUURI KAITSEKIHT 25 mm.
6. ARMATUURI ÜLEKATTEJÄTKU PIKKUS
a) D16 : >640 mm;
b) D12 : >500 mm;
c) D10 : >400 mm;
d) D8 : >320 mm.
7. PAINUTUSSPLINDI MINIMAALNE DIAMEETER Dm,min
D<16 - Dm,min = 4D
D>16 - Dm,min = 7D
8. ÜHES LÕIKES JÄTKATA MAX 50% ARMATUURVARRASTEST.
9. ÕÕNESPANEELIDE MINIMAALNE TOETUSPIKKUS ON 65mm.
10. ANTUD KOORMUSED ON NORMATIIVSED JA EI SISALDA PANEELIDE OMAKAALU.
11. LÕIKED vt. JOONES EK-16.

TELLIJA	TÖÖ NR	JOONISE NR	EK-15-00
TÖÖ NIMETUS: ÜHEPEREELAMU	STAADIUM: PP	MÕÕTKAVA: 1:50	
JOONISE NIMETUS: KATUSELAEPANEELIDE PLAAN	INSENER		20.02.2017
	FAIL EK-15-00		

Tekla structures