



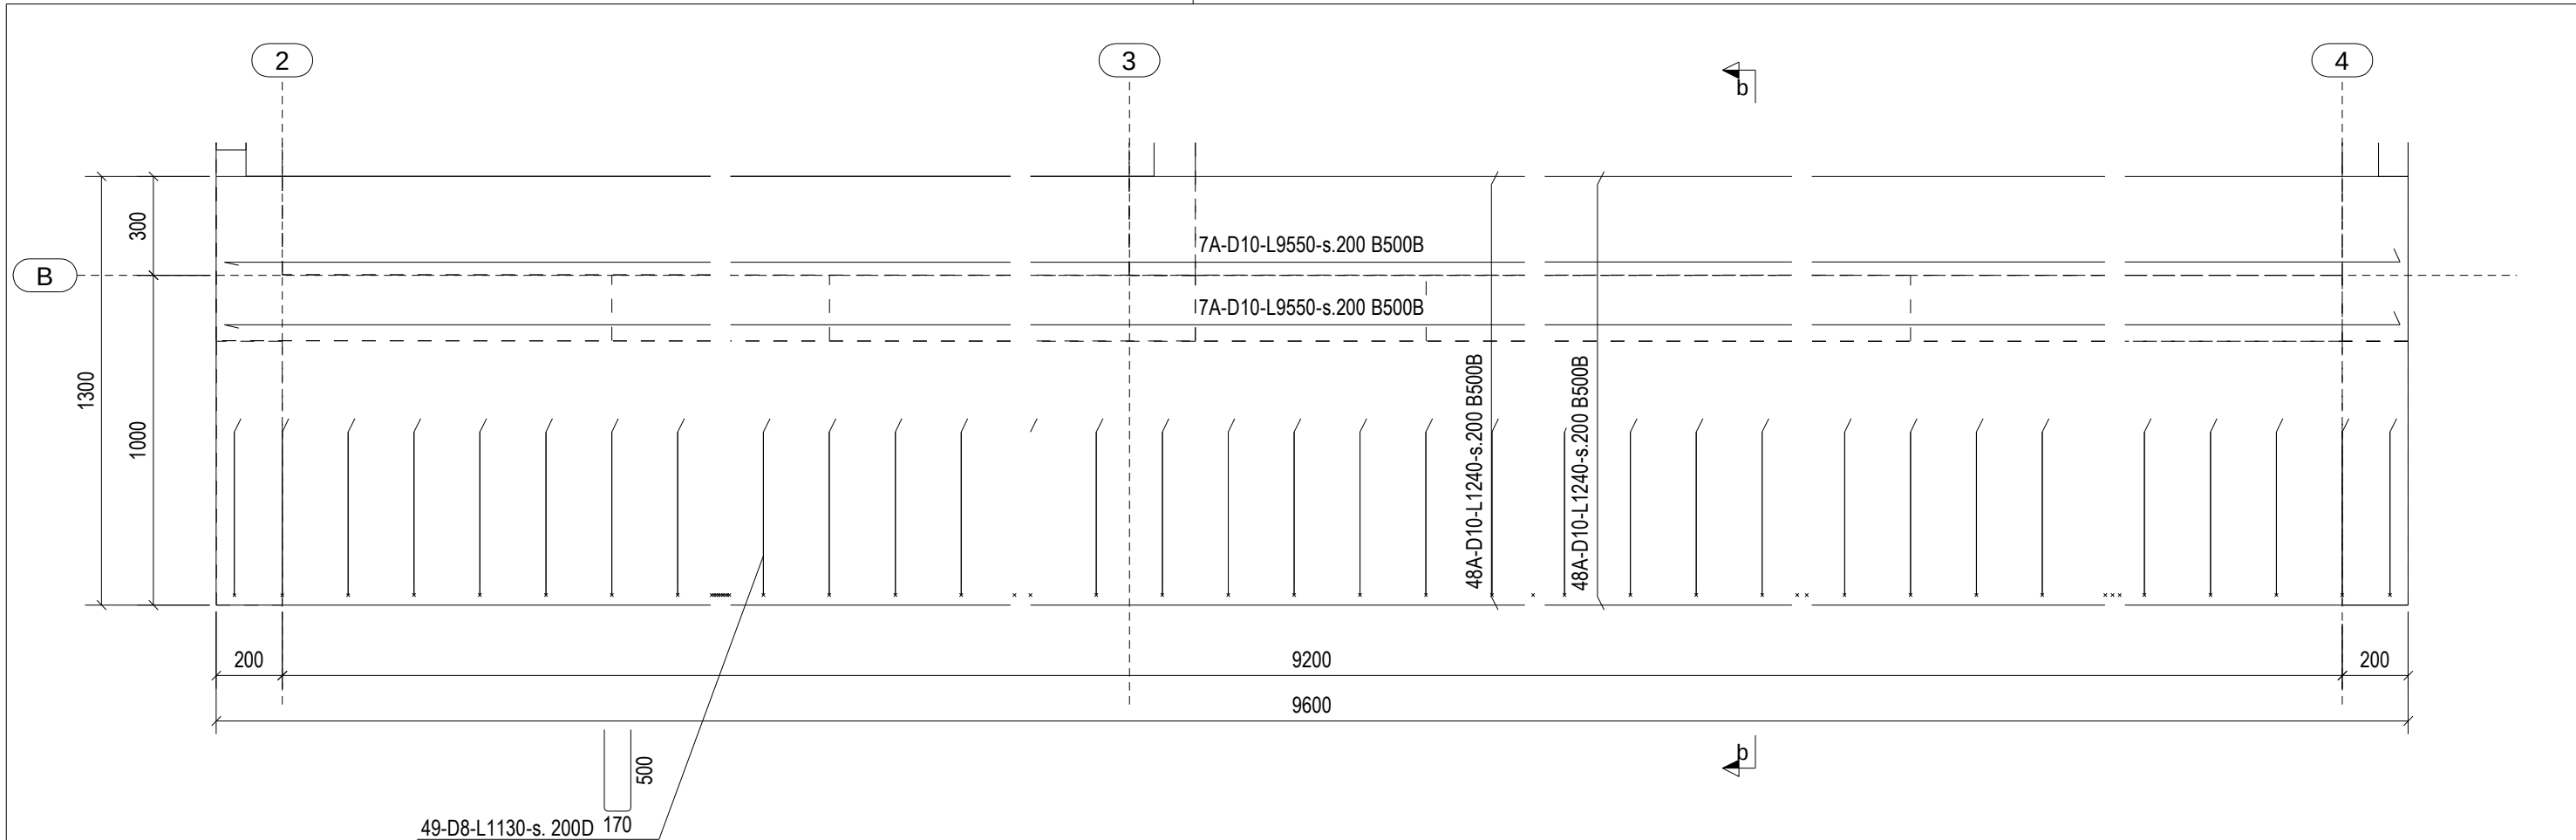

DETAIL B
1:20

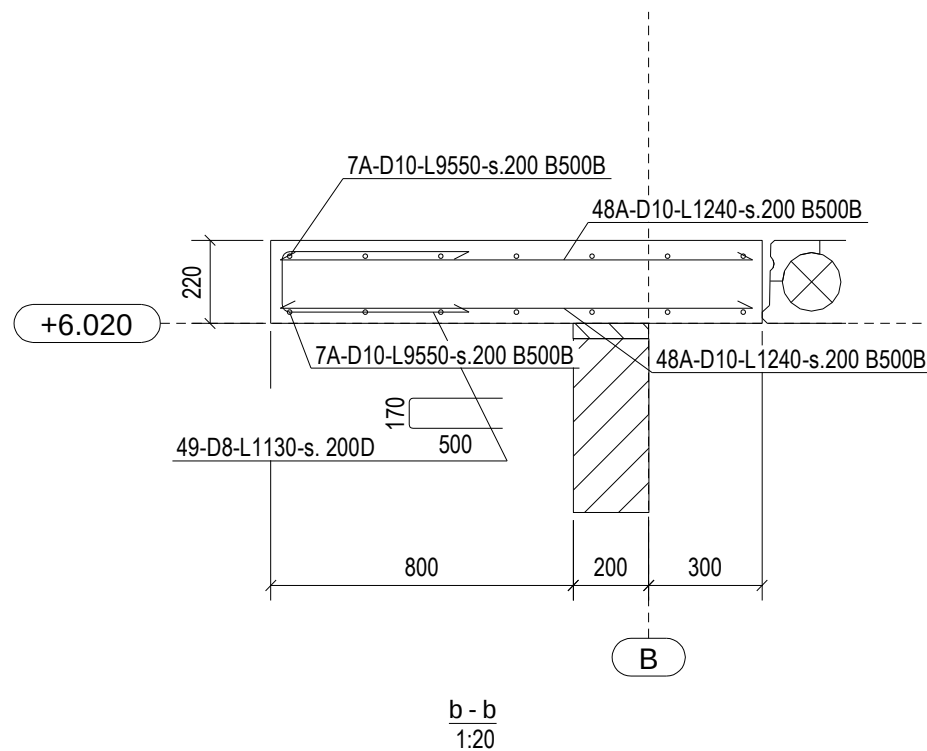

- MÄRKUSED:
1. ARMATUUR - 500B.
 2. BETOON C25/30. KESKKONNAKLASS; XC2.
 3. ARMATUURI KAITSEKIHT 25 mm.
 4. ARMATUURI ÜLEKATTEJÄTKU PIKKUS
 - a) D20 : >900 mm;
 - b) D16 : >640 mm;
 - c) D12 : >500 mm;
 - d) D10 : >400 mm;
 - e) D8 : >320 mm.
 5. PAINUTUSSPLINDI MINIMAALNE DIAMEETER $D_{m,min}$
 $D < 16 - D_{m,min} = 4D$
 $D > 16 - D_{m,min} = 7D$
 6. ÜHES LÕIKES JÄTKATA MAX 50% ARMATUURVARRASTEST.

TELLIJ	TÖÖ NR	JOONISE NR
		EK-20-00
TÖÖ NIMETUS	STAADIUM	MÕÕTKAVA
ÜHEPEREELAMU	PP	1:20
JOONISE NIMETUS	INSENER	20.02.2017
DETAIL B	FAIL	EK-20-00