


VEEVARUSTUSE MÄRKUSED:

1. HOONESISESED VEETORUD MONTEERIDA VEEVARUSTUSE KOMPOSIITTORUDEST.
2. JOONISEL NÄIDATUD SUURUSED ON TORU VÄLISLÄBIMÕÖT [mm].
3. KOLLEKTORI JAOTUSTORUSTIK PAIGALDADA HÜLSIS, PÕRANDA SOOJUSTUSE SISSE.
4. VERTIKAALSED ÜHENDUSTORUSTIKUD SANITAARSEADMETEGA PAIGALDADA SÜVISTATULT HÜLSSTORUS SEINAKONSTRUKTSIOONI SISSE.
5. TORUSTIKE ÜHENDUSKOHTADESSE SANITAARSEADMETEGA PAIGALDADA SULGLIITMIKUD.
6. HORISONTAALSE TORUSTIKU KALLE PEAB OLEMA MINIMAALSTELT 0,002.
7. KONSTRUKTSIOONIDE SEES KULGEVAD KÜLMAVEE- JA SOOJAVEE TORUSTIKUD PAIGALDADA HÜLSSI.

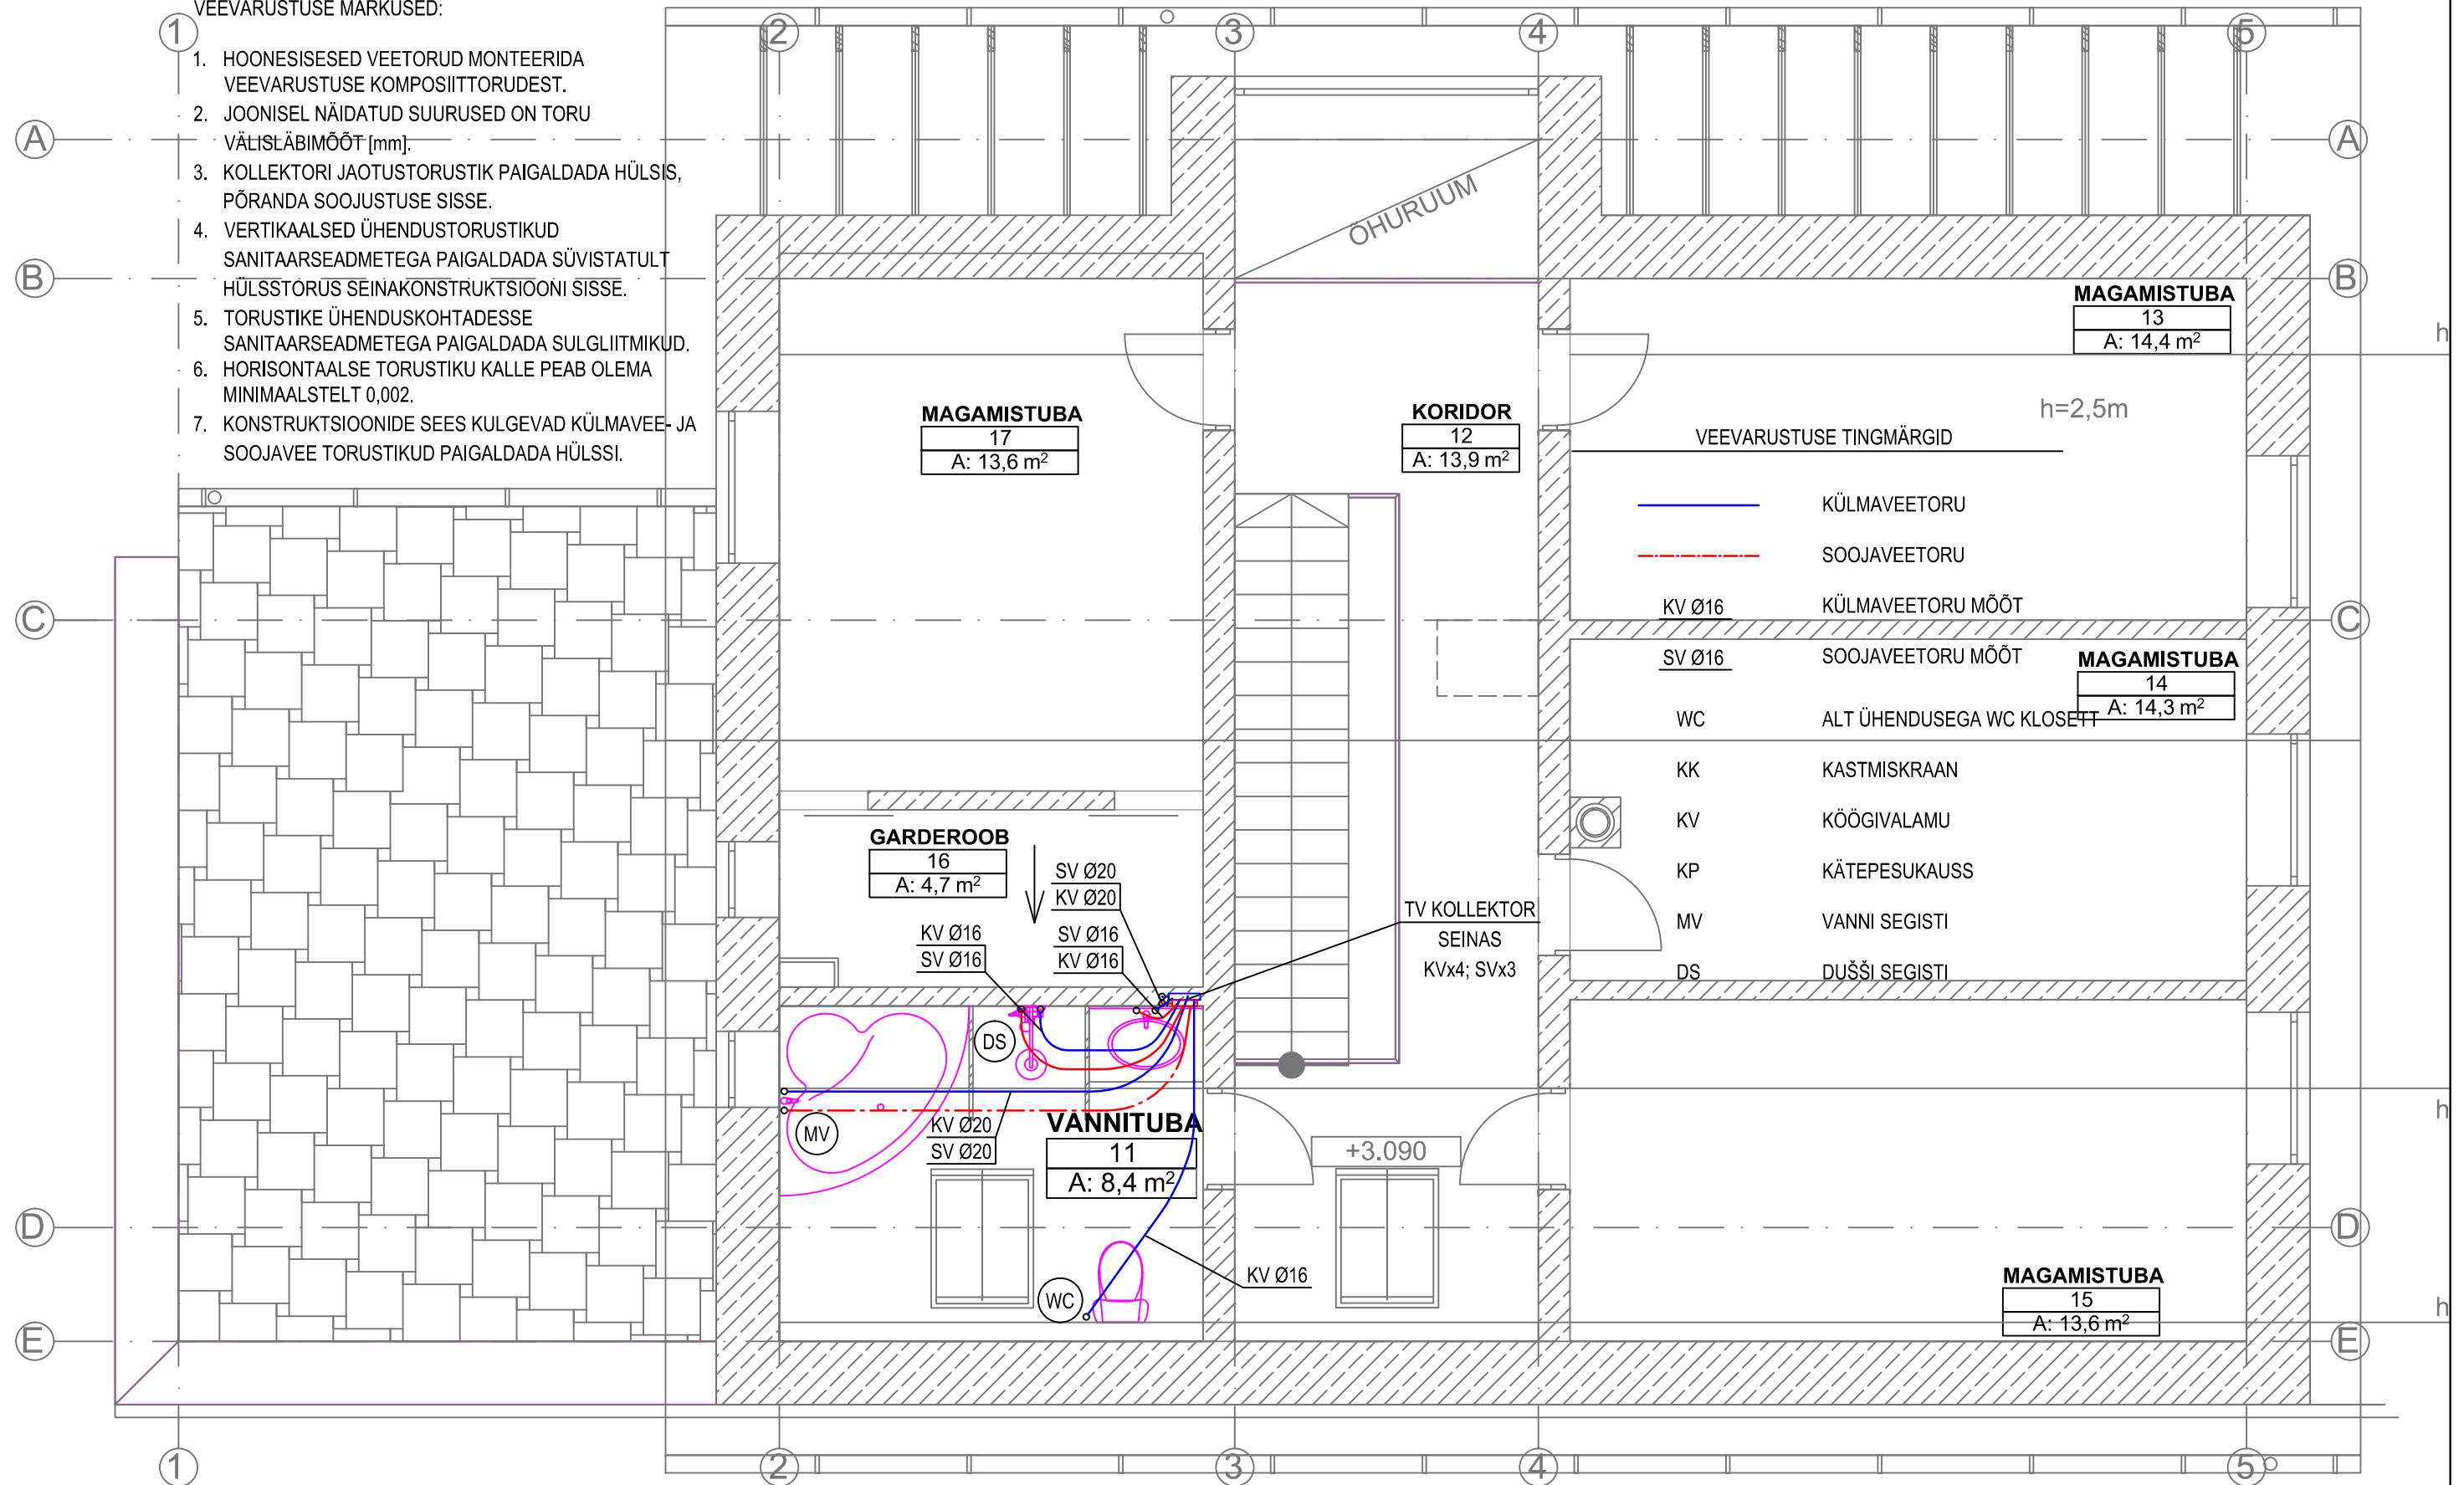

VEEVARUSTUSE TINGMÄRGID

—	KÜLMAVEETORU
- - -	SOOJAVEETORU
<u>KV Ø16</u>	KÜLMAVEETORU MÕÖT
<u>SV Ø16</u>	SOOJAVEETORU MÕÖT
WC	ALT ÜHENDUSEGA WC KLOSETT
KK	KASTMISKRAAN
KV	KÕÖGIVALAMU
KP	KÄTEPESUKAUSS
MV	VANNI SEGISTI
DS	DUŠŠI SEGISTI

TORUDE ISOLEERIMINE

SOOJAVEEMAGISTRAALTORUSTIK ISOLEERIDA KIVIVILL KOORIKISOLATSIOONIGA, KIHHI PAKSUSEGA 30MM.
 KÜLMA TARBEVEE MAGISTRAALTORUSTIK ISOLEERIDA KIVIVILL KOORIKISOLATSIOONIGA, KIHHI PAKSUSEGA 20MM.