


1 VEEVARUSTUSE MÄRKUSED:

1. HOONESISESED VEETORUD MONTEERIDA VEEVARUSTUSE KOMPOSIITTORUDEST.
2. JÕONISEL NÄIDATUD SUURUSED ON TORU VÄLISLÄBIMÕÖT [mm].
3. JAOTUSTORUSTIK PAIGALDADA 1 PÕRANDA SOOJUSTUSE SISSE JA LAE ALLA VASTAVALT JÕONISELE.
4. KOLLEKTORI JAOTUSTORUSTIK PAIGALDADA HÜLSIS, PÕRANDA SOOJUSTUSE SISSE.
5. VERTIKAALSED ÜHENDUSTORUSTIKUD SANITAARSEADMETEGA PAIGALDADA SÜVISTATULT HÜLSSTORUS SEINAKONSTRUKTSIOONI SISSE.
6. TORUSTIKE ÜHENDUSKOHTADESSE SANITAARSEADMETEGA PAIGALDADA SULGLIITMIKUD.
7. HORISONTAALSE TORUSTIKU KALLE PEAB OLEMA MINIMAALSTELT 0,002.
8. KONSTRUKTSIOONIDE SEES KULGEVAD KÜLMAVEE- JA SOOJAVEE TORUSTIKUD PAIGALDADA HÜLSI.

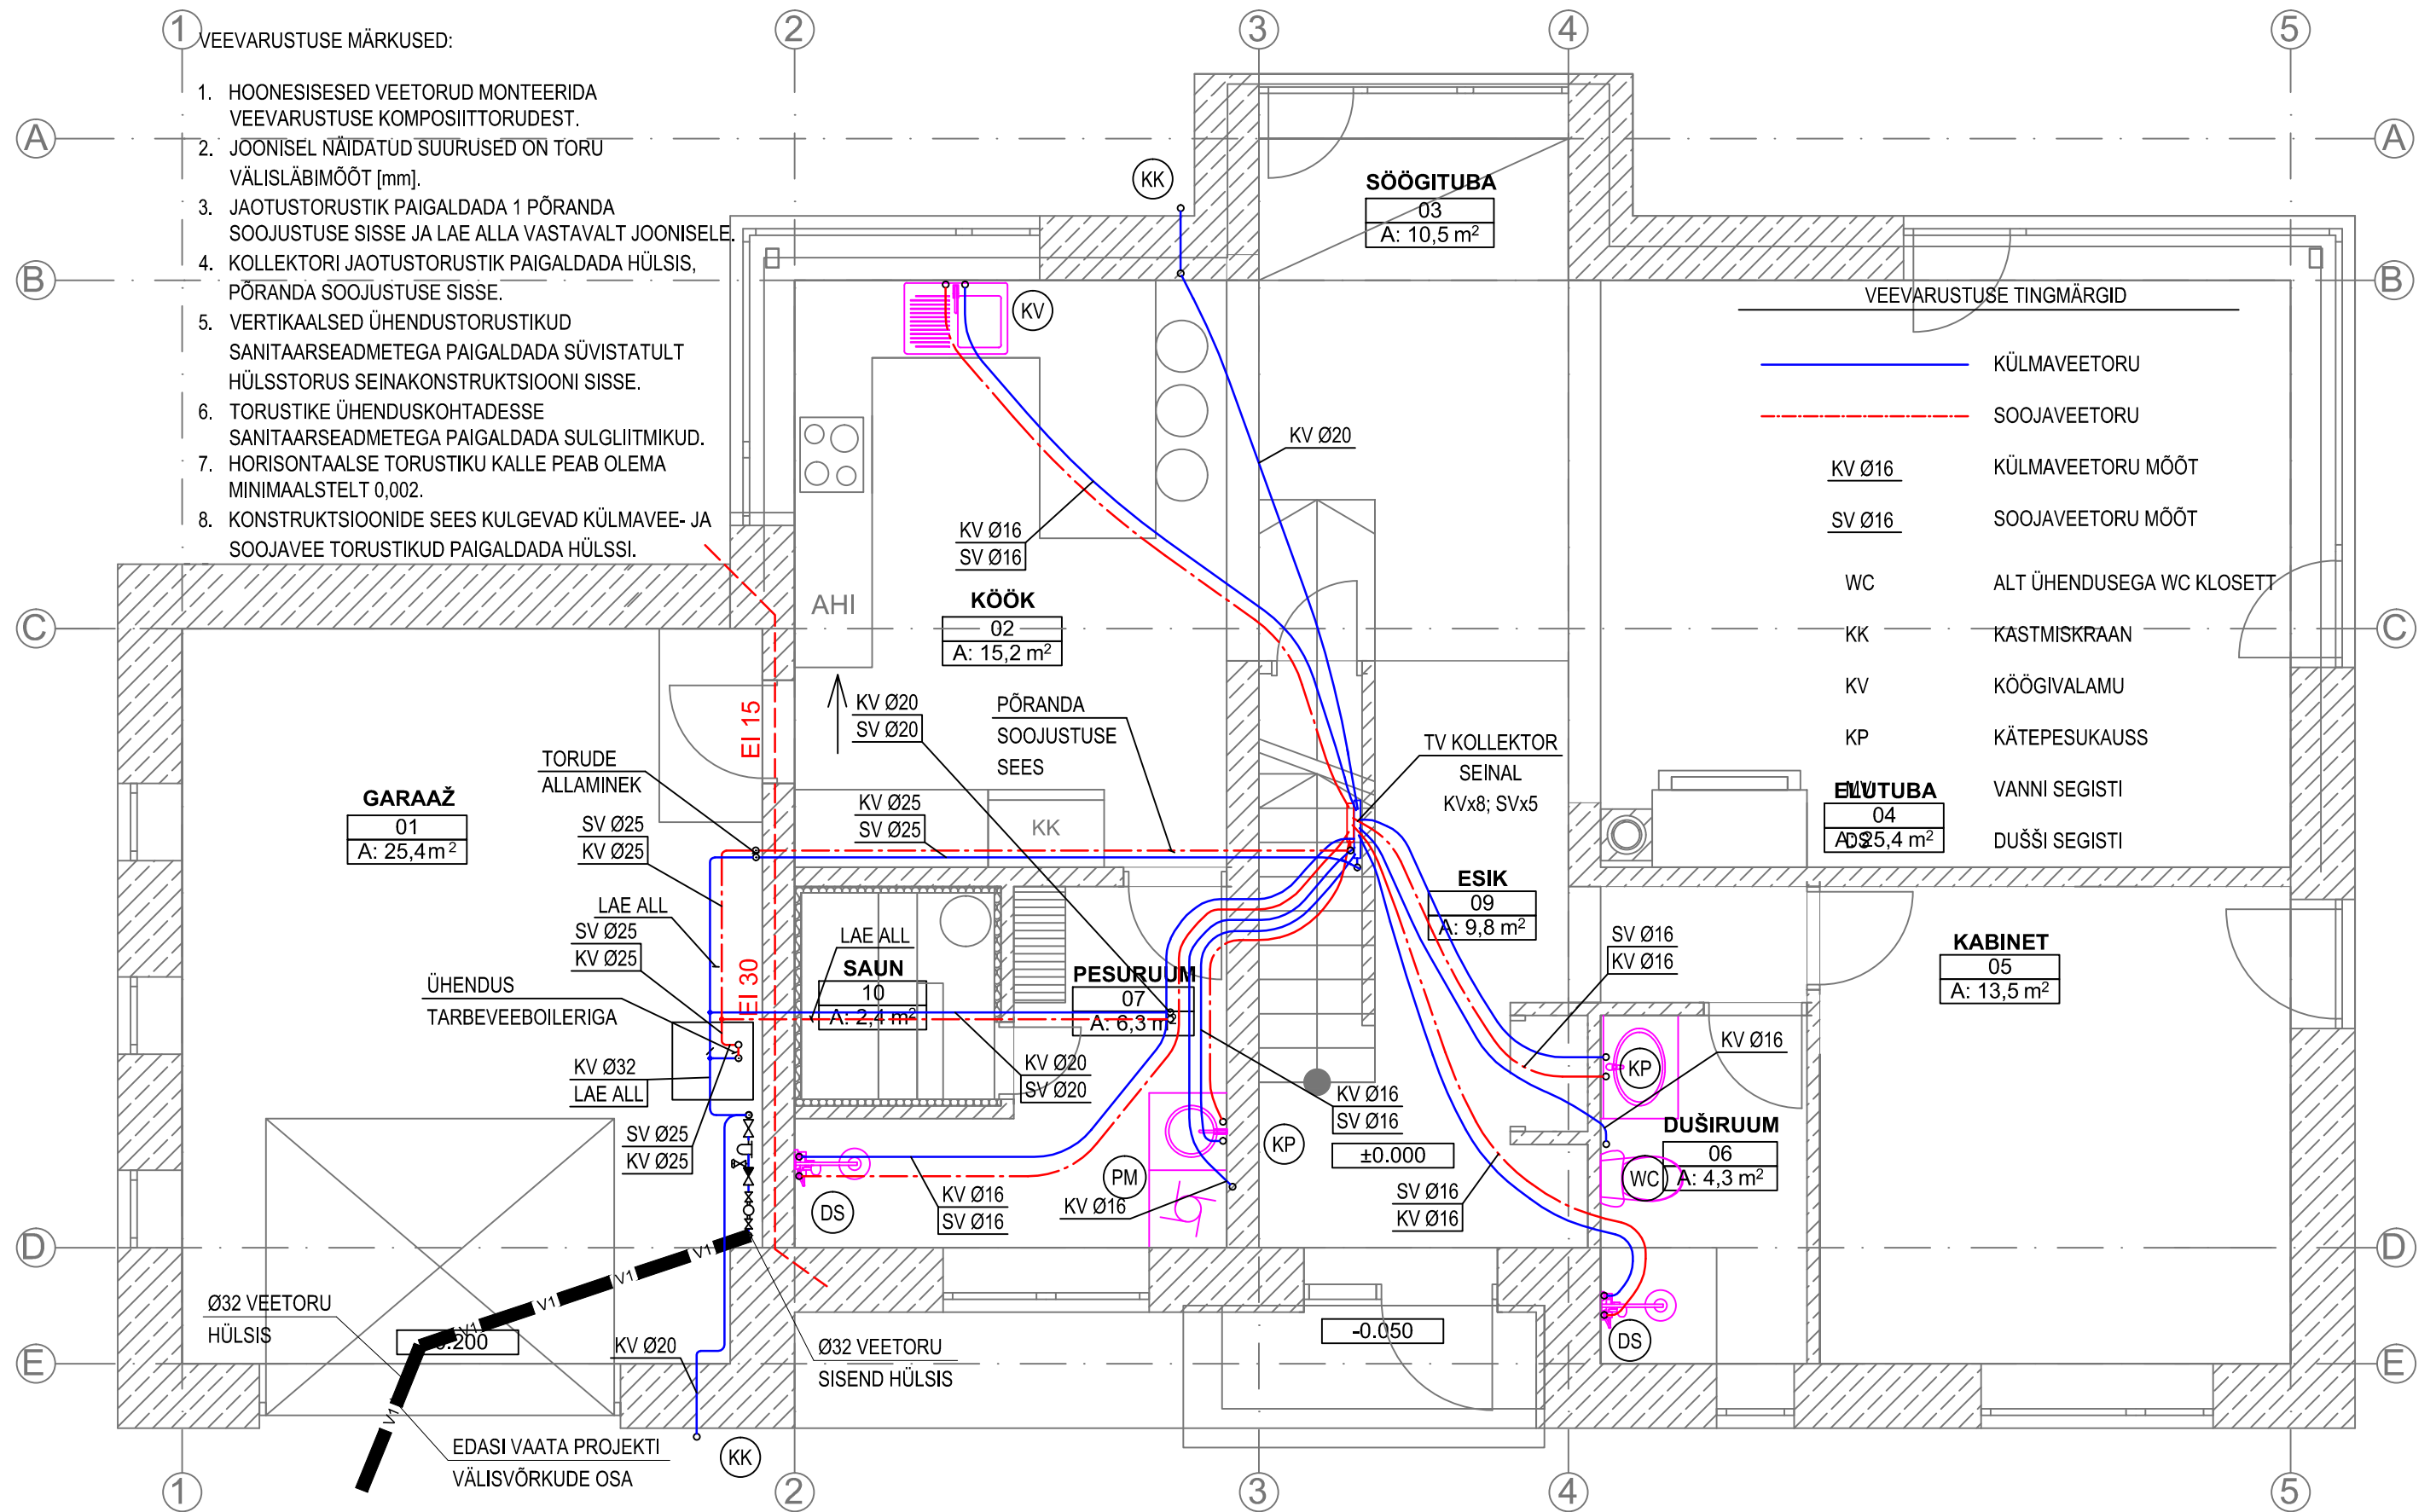

TORUDE ISOLEERIMINE

SOOJAVEEMAGISTRAALTORUSTIK ISOLEERIDA KIVIVILL KOORIKISOLATSIOONIGA, KIH PAKSUSEGA 30MM.
KÜLMA TARBEVEE MAGISTRAALTORUSTIK ISOLEERIDA KIVIVILL KOORIKISOLATSIOONIGA, KIH PAKSUSEGA 20MM.