


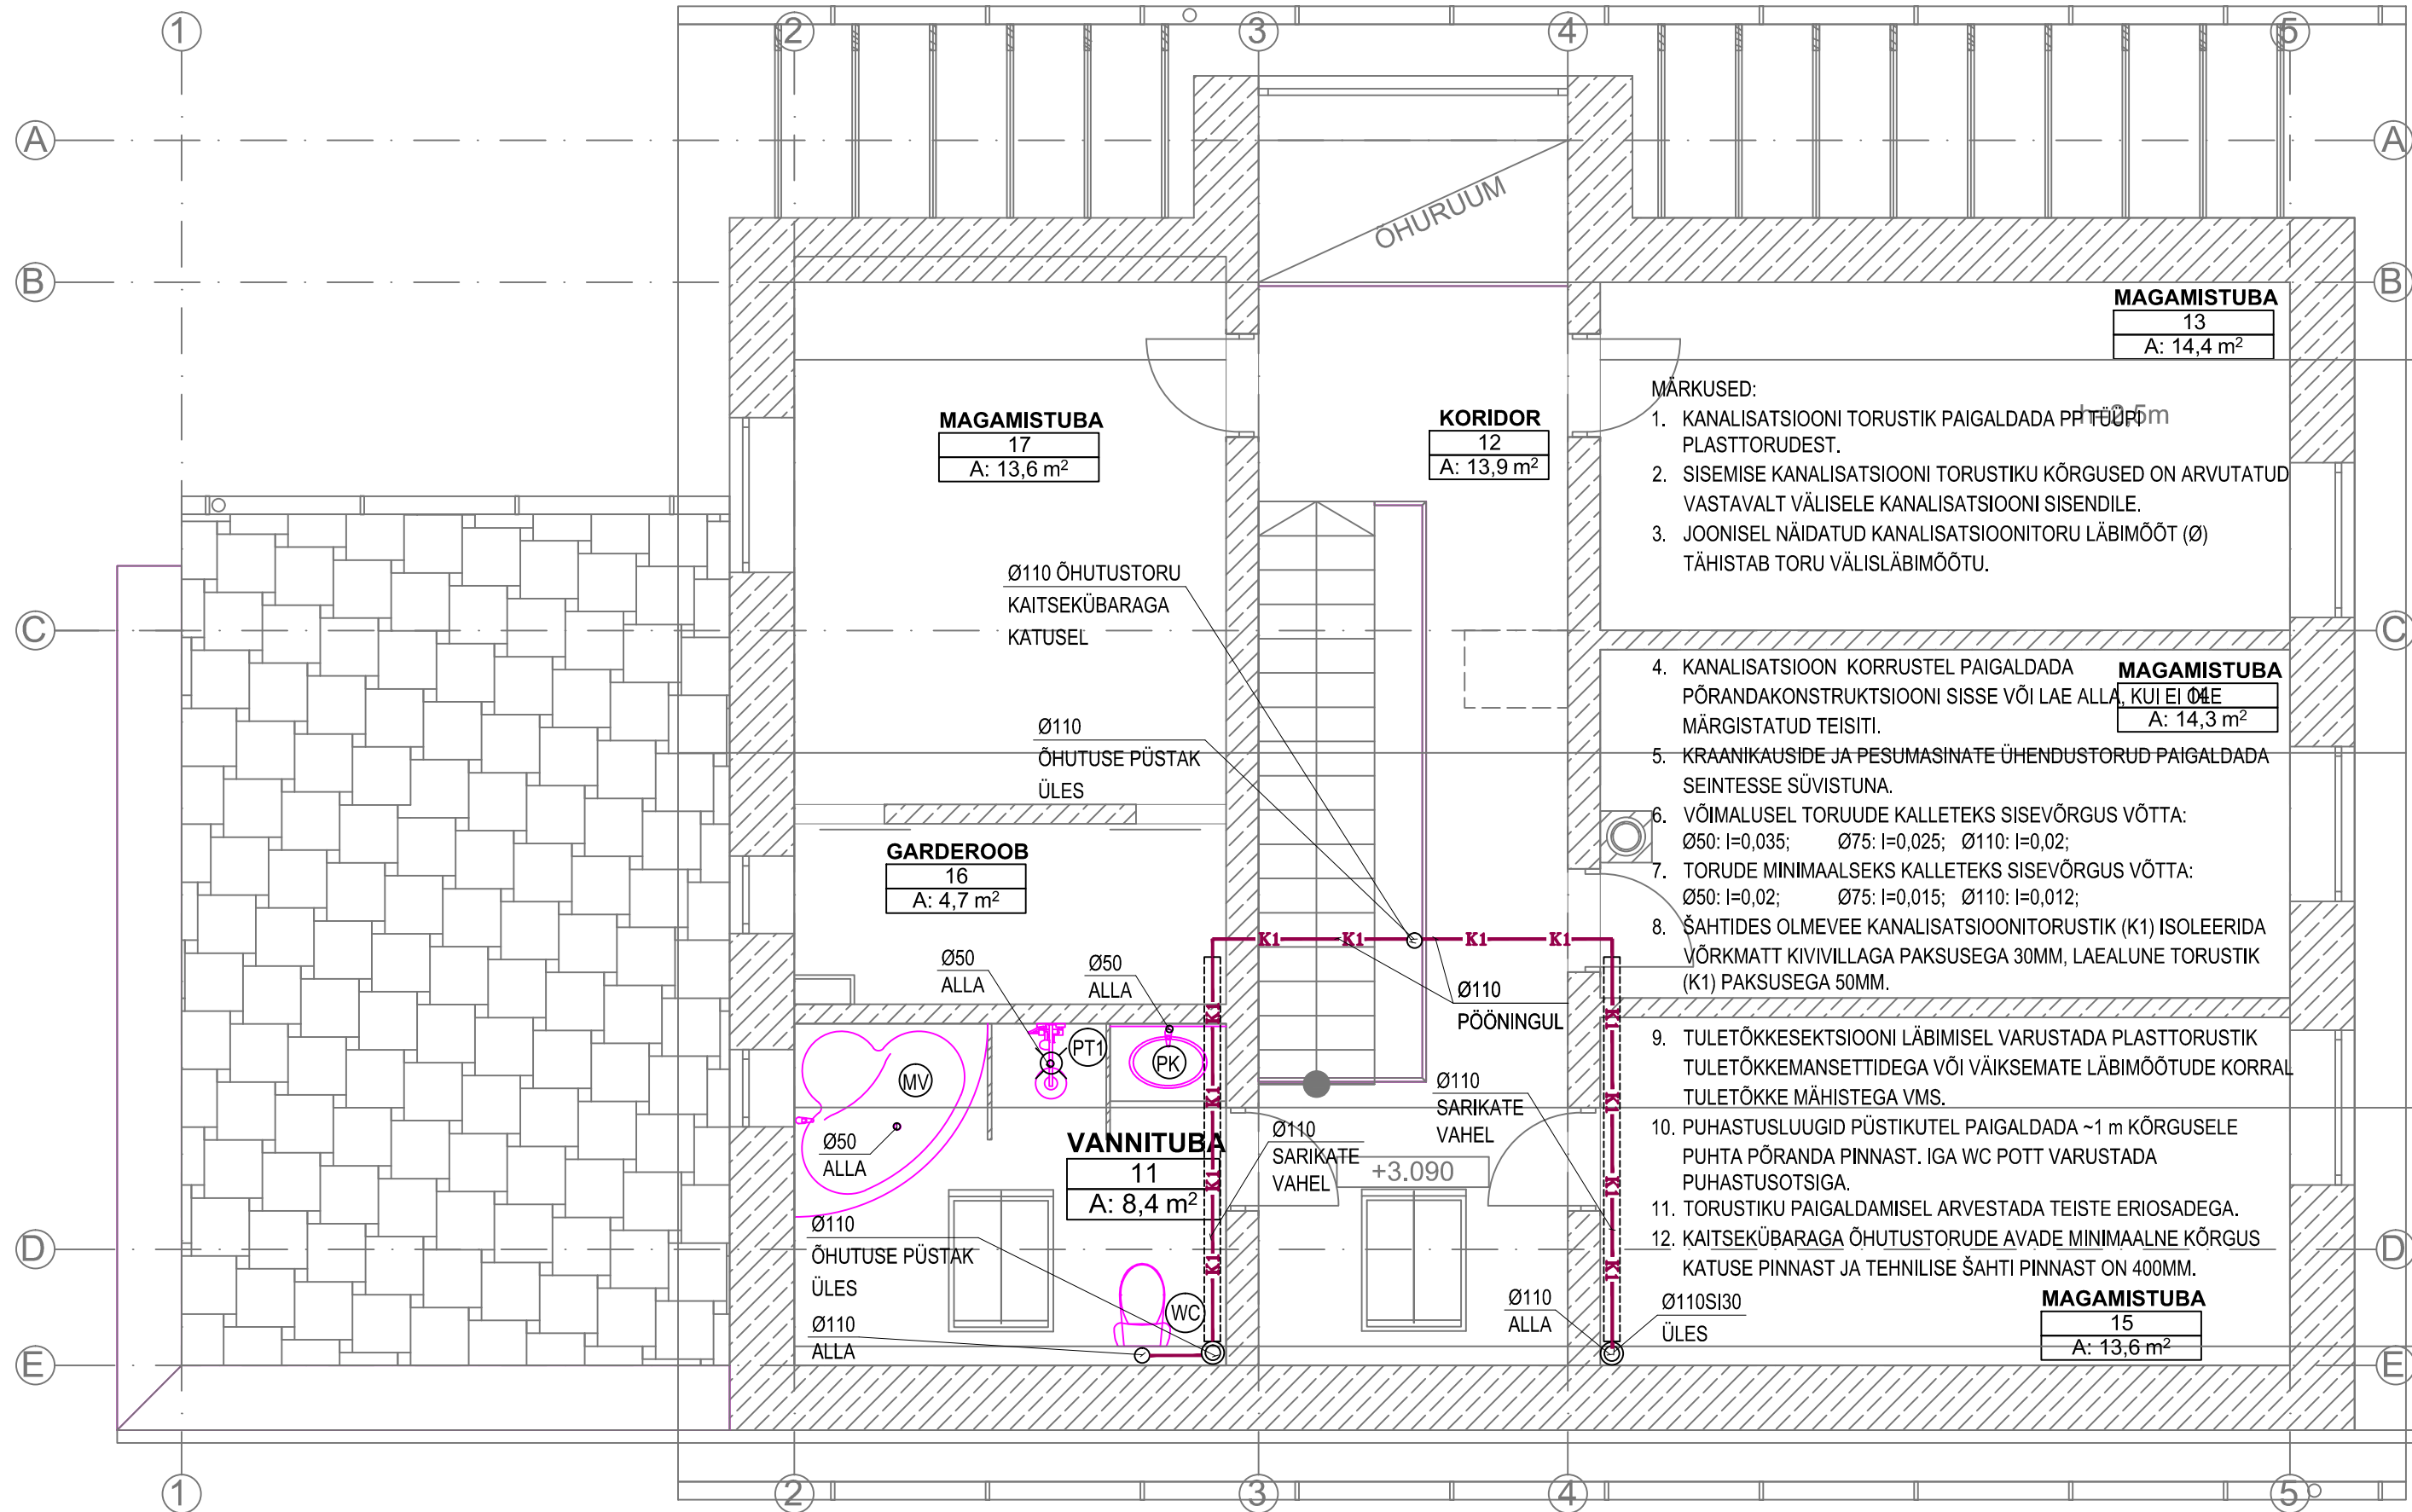

- MÄRKUSED:
1. KANALISATSIOONI TORUSTIK PAIGALDADA PÕRANDA PAKSUSELE VÕI LAE ALLA, KUI EI OLE MÄRGISTATUD TEISITI.
 2. SISEMISE KANALISATSIOONI TORUSTIKU KÕRGUSED ON ARVUTATUD VASTAVALT VÄLISELE KANALISATSIOONI SISENDILE.
 3. JOONISEL NÄIDATUD KANALISATSIOONITORU LÄBIMÕÖT (Ø) TÄHISTAB TORU VÄLISLÄBIMÕÖTU.

4. KANALISATSIOON KORRUSTEL PAIGALDADA PÕRANDAKONSTRUKTSIOONI SISSE VÕI LAE ALLA, KUI EI OLE MÄRGISTATUD TEISITI.
5. KRAANIKAUSIDE JA PESUMASINATE ÜHENDUSTORUD PAIGALDADA SEINTESSE SÜVISTUNA.
6. VÕIMALUSEL TORUUDE KALLETEKS SISEVÕRGUS VÕTTA: Ø50: I=0,035; Ø75: I=0,025; Ø110: I=0,02;
7. TORUDE MINIMAALSEKS KALLETEKS SISEVÕRGUS VÕTTA: Ø50: I=0,02; Ø75: I=0,015; Ø110: I=0,012;
8. ŠAHTIDES OLMEVEE KANALISATSIOONITORUSTIK (K1) ISOLEERIDA VÕRKMAHUT KIVIVILLAGA PAKSUSEGA 30MM, LAEALUNE TORUSTIK (K1) PAKSUSEGA 50MM.
9. TULETÕKKESEKTSIOONI LÄBIMISEL VARUSTADA PLASTTORUSTIK TULETÕKKEMANSETTIDEGA VÕI VÄIKSEMATE LÄBIMÕÖTUDE KORRAL TULETÕKKE MÄHISTEGA VMS.
10. PUHASTUSLUUGID PÜSTIKUTEL PAIGALDADA ~1 m KÕRGUSELE PUHTA PÕRANDA PINNAST. IGA WC POTT VARUSTADA PUHASTUSOTSIGA.
11. TORUSTIKU PAIGALDAMISEL ARVESTADA TEISTE ERIOSADEGA.
12. KAITSEKÜBARAGA ÕHUTUSTORUDE AVADE MINIMAALNE KÕRGUS KATUSE PINNAST JA TEHNILISE ŠAHTI PINNAST ON 400MM.

KANALISATSIOONI TINGMÄRGID

K1	OLMEVEEKANALISATSIOON	PM	PESUMASIN
WC	WC KLOSETT	MV	VANN
KV	KÖÖGIVALAMU ÜHENDUS	PT1	PÕRANDA TRAPP UJUVA HAISULUKUGA
PK	KÄTEPESUKAUSS	PT2	PÕRANDA TRAPP KUIVA HAISULUKUGA