KANALISATSIOONI TINGMÄRGID

K1	OLMEVEEKANALISATSIOON
WC	WC KLOSETT
KV	KÖÖGIVALAMU
PK	KÄTEPESUKAUSS
PM	PESUMASIN
MV	VANN
PT1	PÕRANDA TRAPP UJUVA HAISULUKUGA
PT2	PÕRANDA TRAPP KUIVA HAISULUKUGA

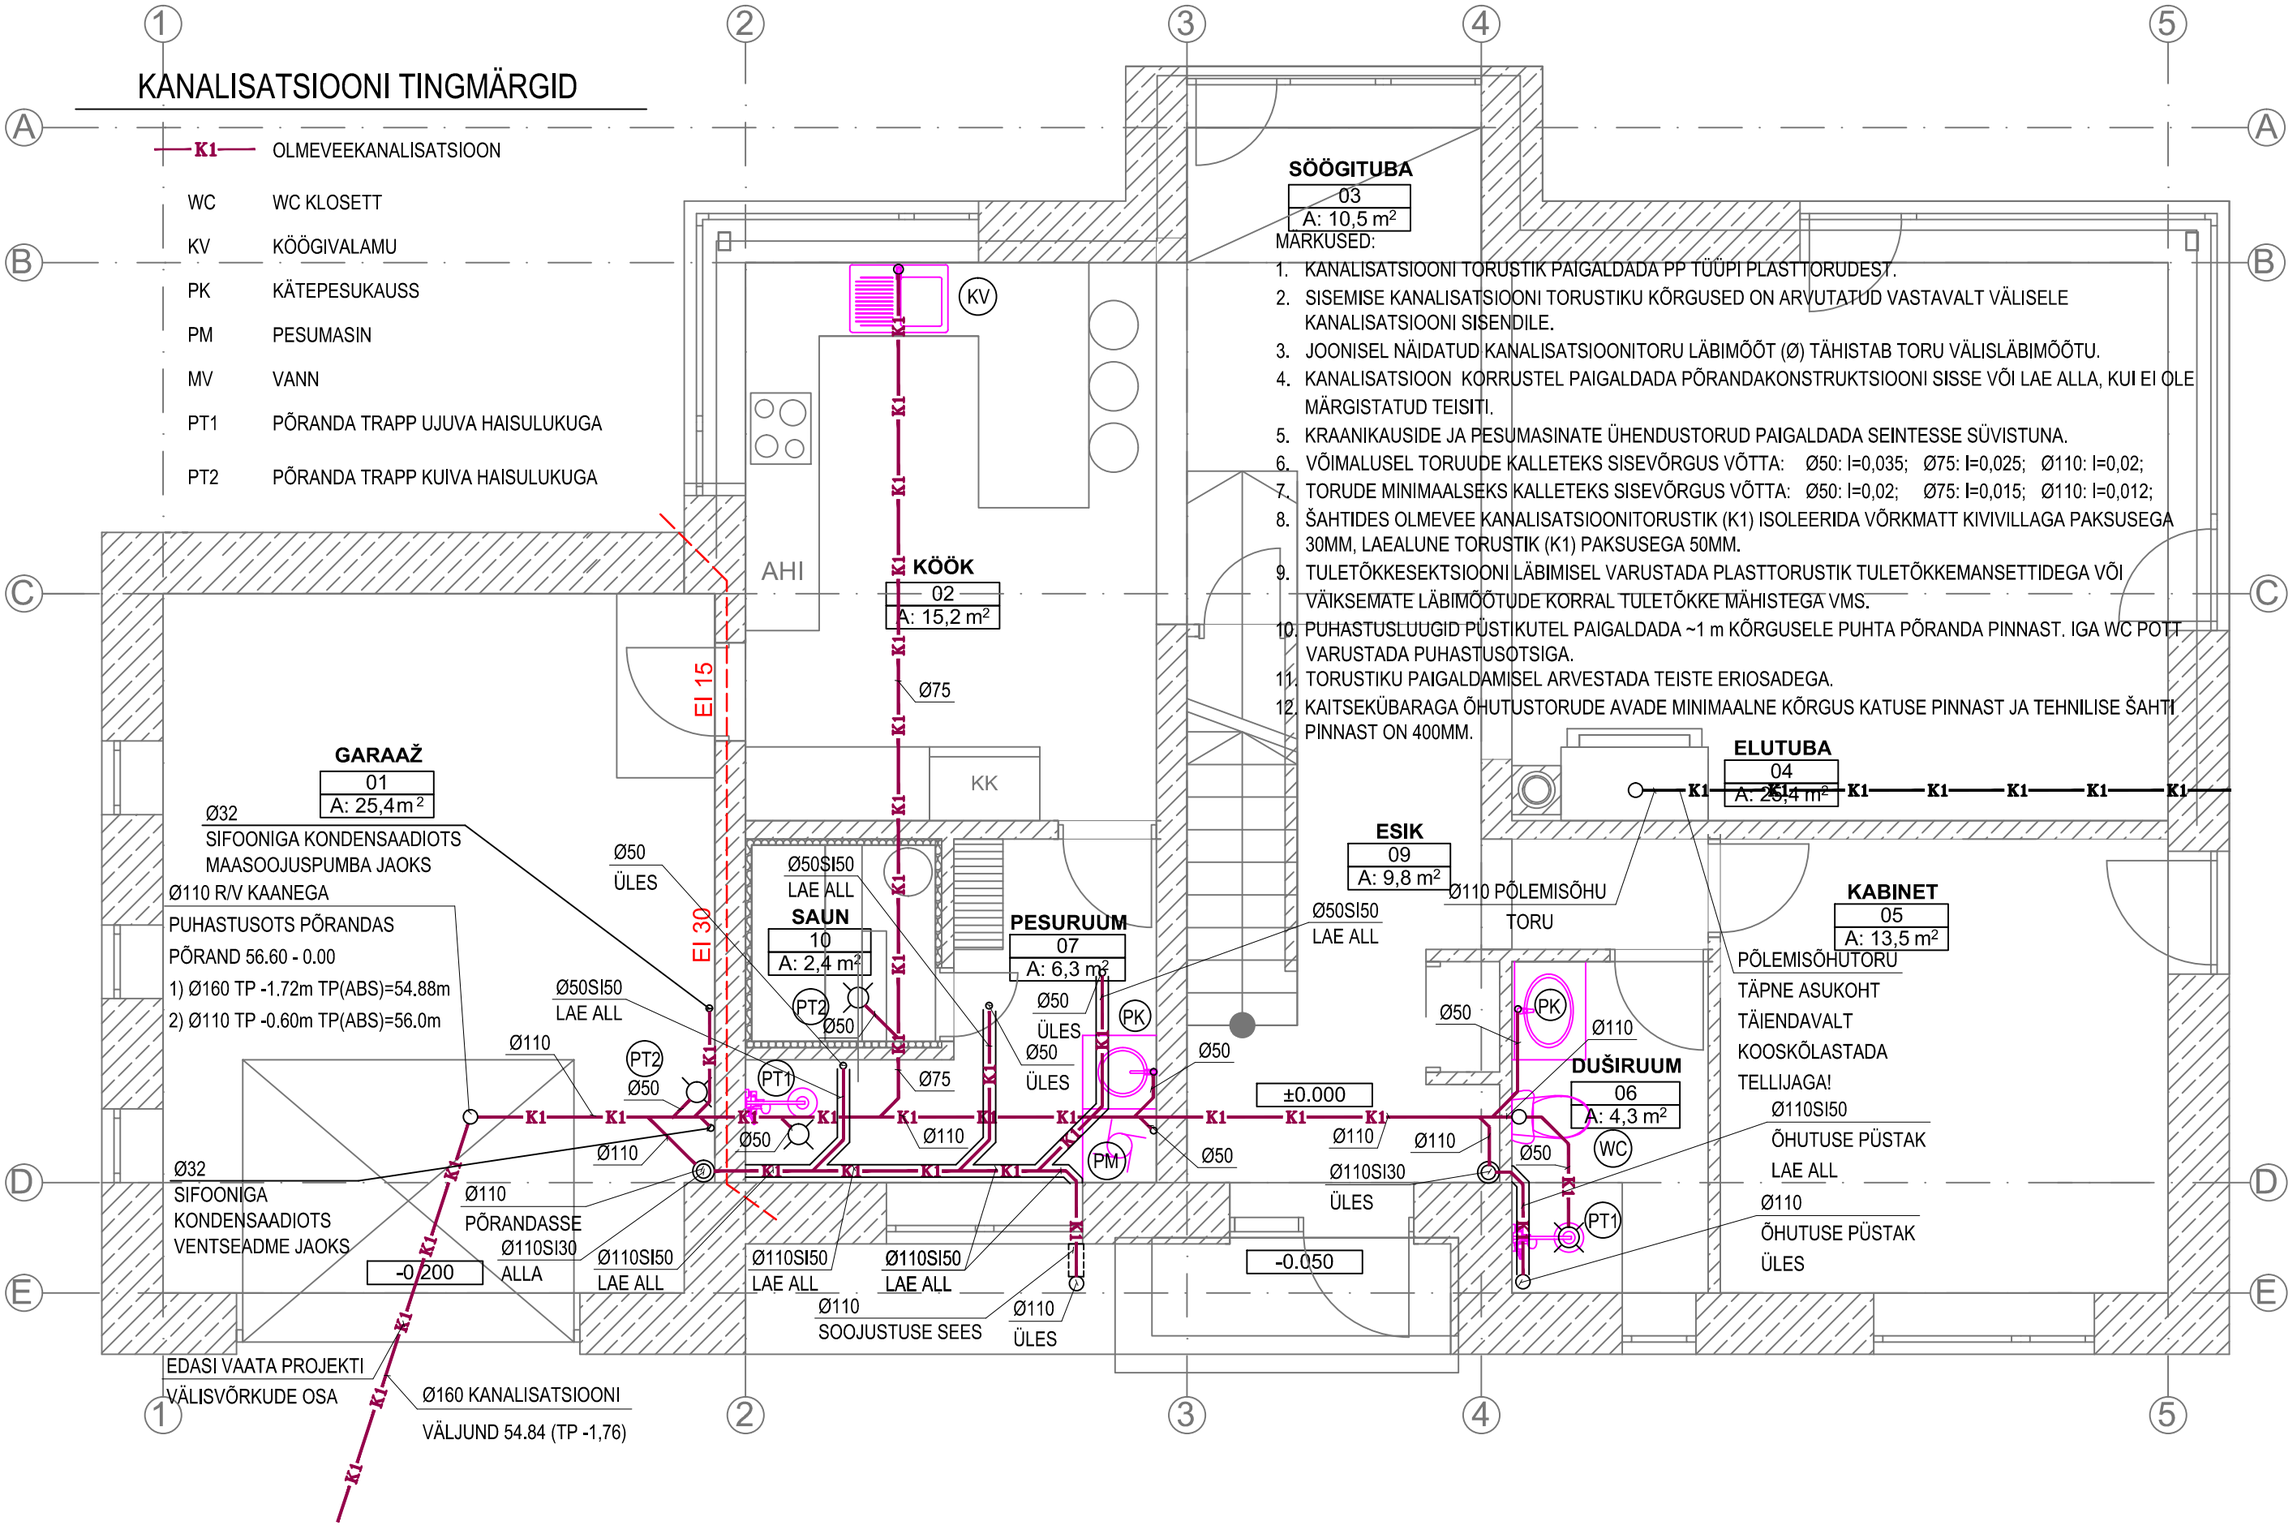

MÄRKUSED:

1. KANALISATSIOONI TORUSTIK PAIGALDADA PP TÜÜPI PLASTTORUDEST.
2. SISEMISE KANALISATSIOONI TORUSTIKU KÕRGUSED ON ARVUTATUD VASTAVALT VÄLISELE KANALISATSIOONI SISENDILE.
3. JOONISEL NÄIDATUD KANALISATSIOONITORU LÄBIMÕÕT (Ø) TÄHISTAB TORU VÄLISLÄBIMÕÕTU.
4. KANALISATSIOON KORRUSTEL PAIGALDADA PÕRANDAKONSTRUKTSIOONI SISSE VÕI LAE ALLA, KUI EI OLE MÄRGISTATUD TEISITI.
5. KRAANIKAUSIDE JA PESUMASINATE ÜHENDUSTORUD PAIGALDADA SEINTESSE SÜVISTUNA.
6. VÕIMALUSEL TORUUDE KALLETEKS SISEVÕRGUS VÕTTA: Ø50: I=0,035; Ø75: I=0,025; Ø110: I=0,02;
7. TORUDE MINIMAALSEKS KALLETEKS SISEVÕRGUS VÕTTA: Ø50: I=0,02; Ø75: I=0,015; Ø110: I=0,012;
8. ŠAHTIDES OLMEVEE KANALISATSIOONITORUSTIK (K1) ISOLEERIDA VÕRKMATT KIVIVILLAGA PAKSUSEGA 30MM, LAEALUNE TORUSTIK (K1) PAKSUSEGA 50MM.
9. TULETÕKKESEKTSIOONI LÄBIMISEL VARUSTADA PLASTTORUSTIK TULETÕKKEMANSETTIDEGA VÕI VÄIKSEMATE LÄBIMÕÕTUDE KORRAL TULETÕKKE MÄHISTEGA VMS.
10. PUHASTUSLUUGID PÜSTIKUTEL PAIGALDADA ~1 m KÕRGUSELE PUHTA PÕRANDA PINNAST. IGA WC POTT VARUSTADA PUHASTUSOTSIGA.
11. TORUSTIKU PAIGALDAMISEL ARVESTADA TEISTE ERIOSADEGA.
12. KAITSEKÜBARAGA ÕHUTUSTORUDE AVADE MINIMAALNE KÕRGUS KATUSE PINNAST JA TEHNILISE ŠAHTI PINNAST ON 400MM.