

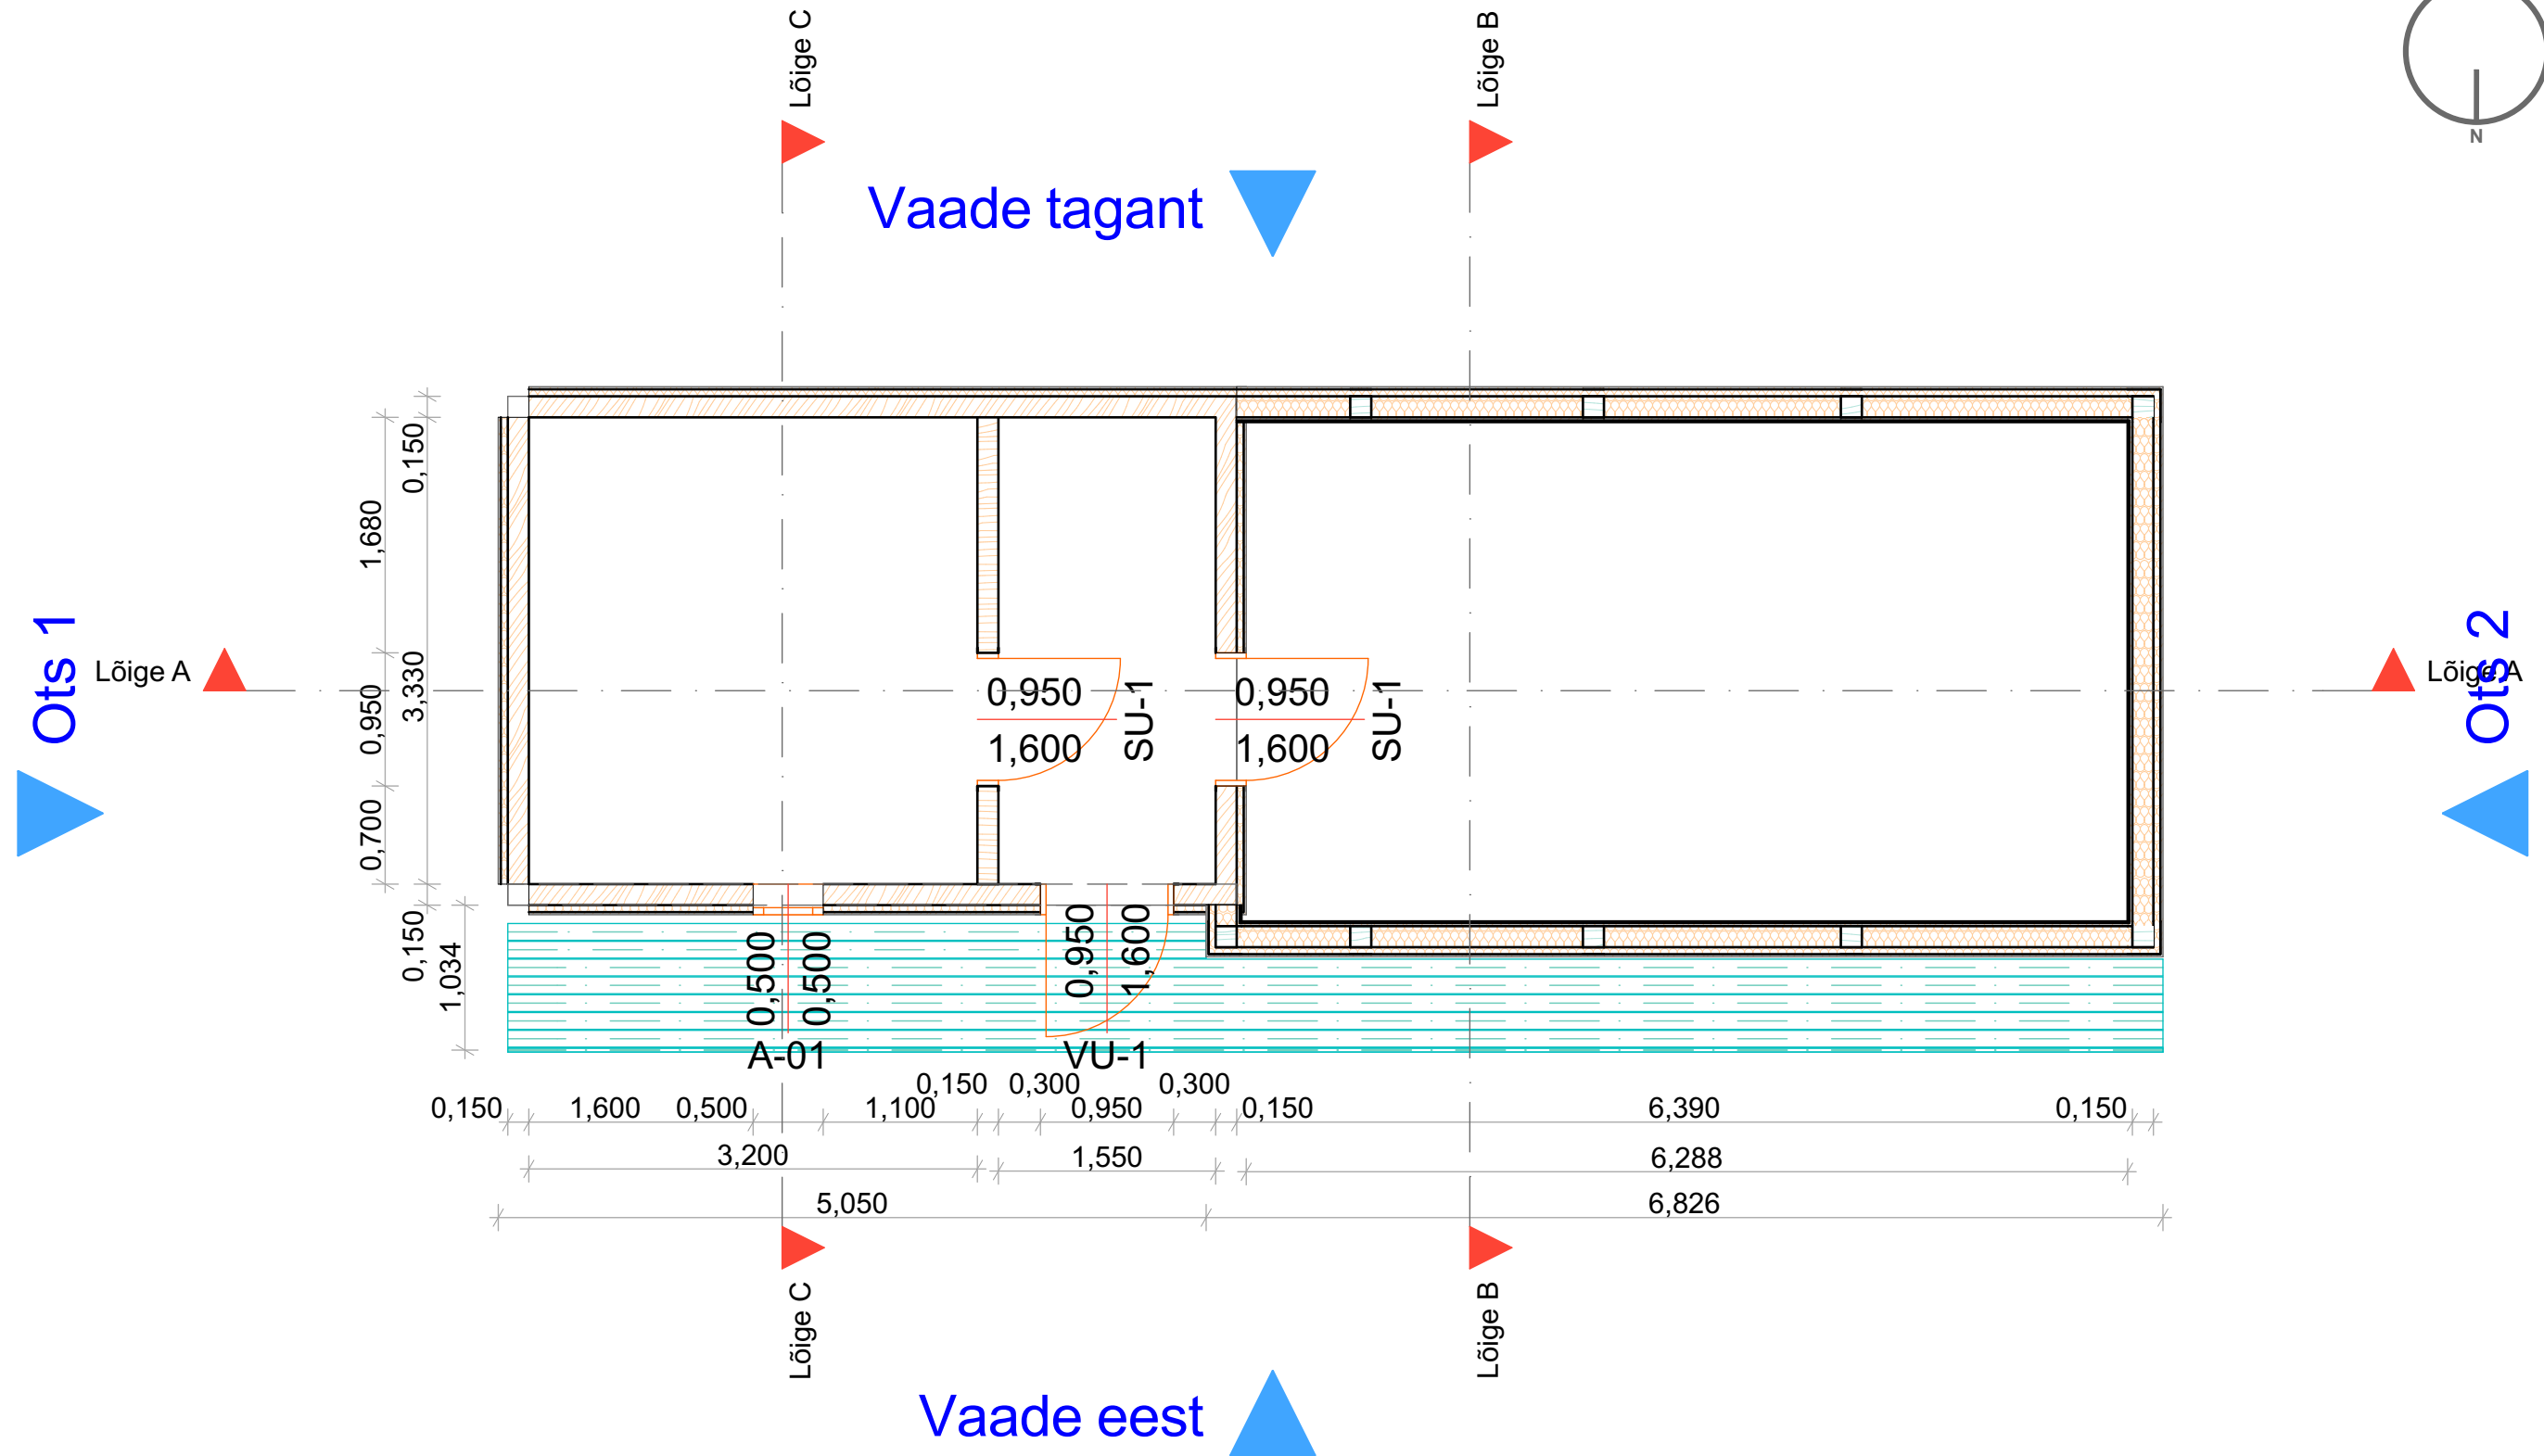


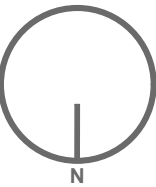

Tingmärgid:


MUUDATUSE KIRJELDUS				NIMI	ALLKIRI	KUUPÄEV
	BT Ehitus OÜ OÜ Registri number 12927601 e-post : btehitus@gmail.com tel: +372 5561 3236 Kannikese 6-10E, 50412 Tartu, Eesti MTR reg. nr. EEH008938		Tellija	Asukoht		
	Projekt		Joel Põhja			
	Joonis		Sauna ehitus			
Projektijuht		Joonise nimi				
Kaarel Hääl		Põhikorrus- projekteeritav olukord				
Vastutav spetsialist		Tartu	Töö nr	Eriala	Staadium	Skaala
Kaarel Hääl		22.02.2017	2017-01	AR	EP	1:50
				Joonise nr		02

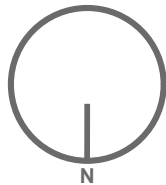

Lõige C

Lõige B

Vaade tagant

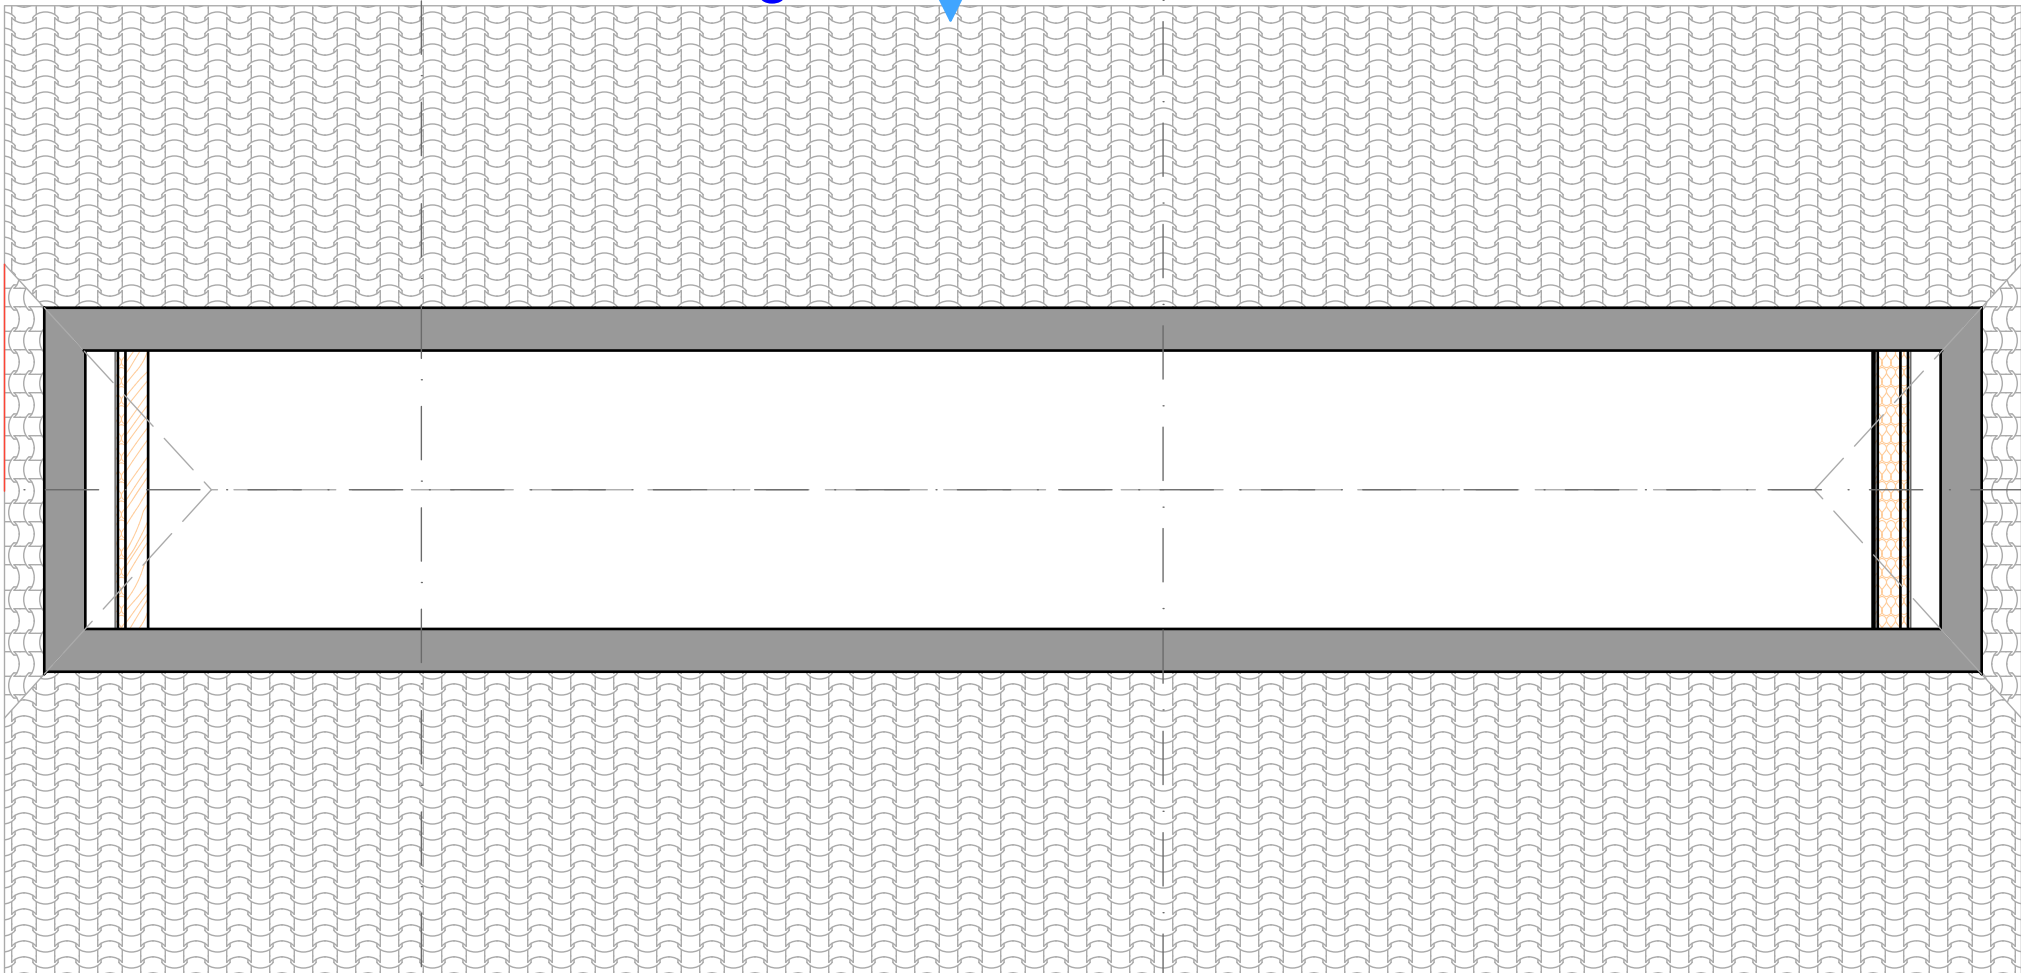

Ots 1

Lõige A



Ots 2

Lõige A




Lõige C

Lõige B

Vaade eest




MUUDATUSE KIRJELDUS				NIMI	ALLKIRI	KUUPÄEV
	BT Ehitus OÜ OÜ Registri number 12927601 e-post : btehitus@gmail.com tel: +372 5561 3236 Kannikese 6-10E, 50412 Tartu, Eesti MTR reg. nr. EEH008938	Tellija	Asukoht			
		Joel Põhja	Võrumaa, Misso vald, Savimäe küla, Metsamaa talu			
		Töö nimi	Sauna ehitus			
Projekt	Projektijuht	Joonise nimi				
Kaarel Hääl	Kaarel Hääl	Teine korrus- projekteeritav olukord				
Joonis	Vastutav spetsialist	Tartu	Töö nr	Eriala	Staadium	Skaala
Kaarel Hääl	Kaarel Hääl	22.02.2017	2017-01	AR	EP	1:50
						Joonise nr
						02

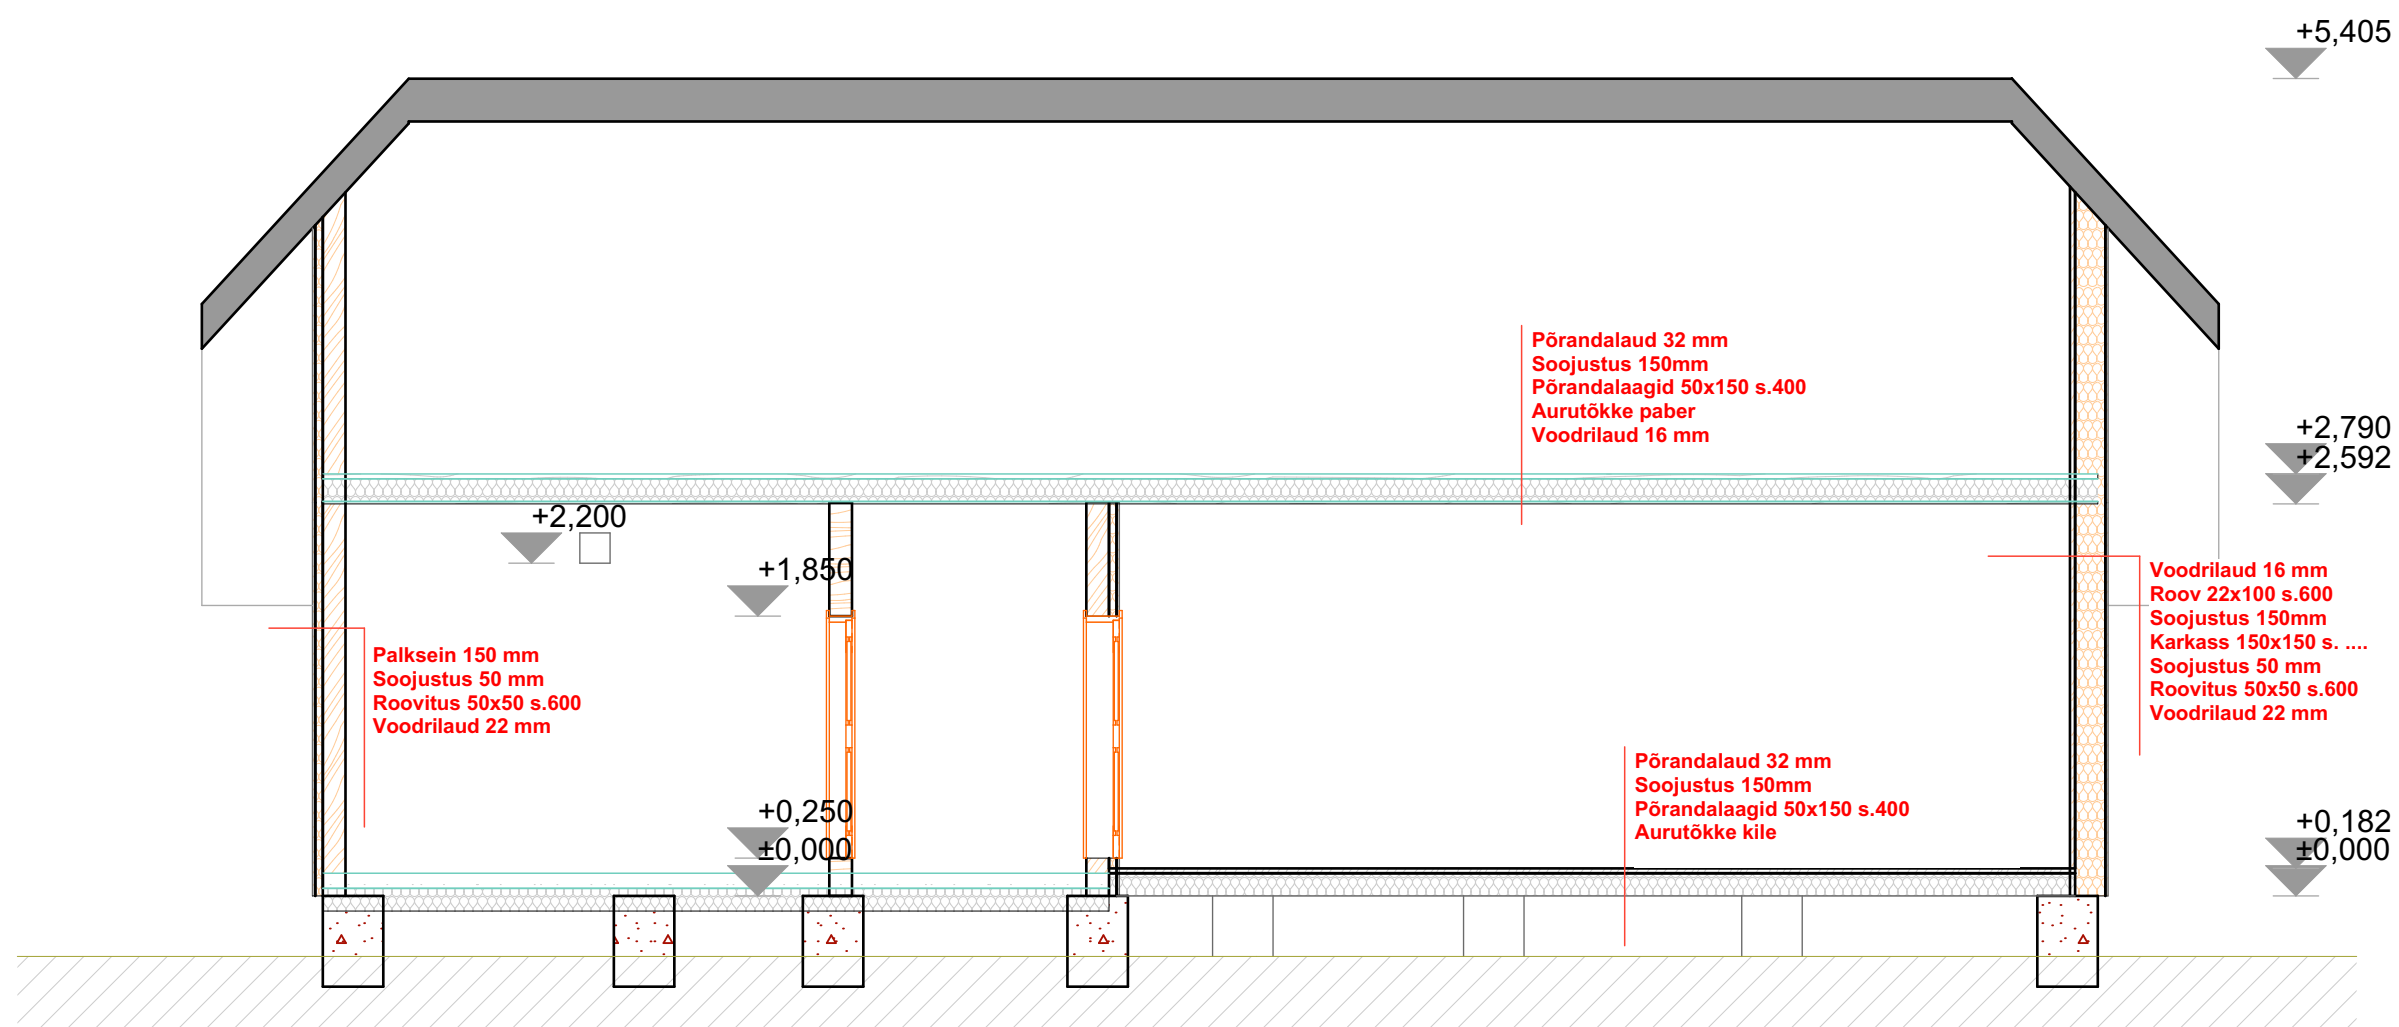


MUUDATUSE KIRJELDUS				NIMI	ALLKIRI	KUUPÄEV
	BT Ehitus OÜ OÜ Registrinumber 12927601 e-post : btehitus@gmail.com tel: +372 5561 3236 Kannikese 6-10E, 50412 Tartu, Eesti MTR reg. nr. EEH008938			Tellija	Asukoht	
				Joel Põhja	Võrumaa, Misso vald, Savimäe küla, Metsamaa talu	
				Töö nimi	Sauna ehitus	
				Joonise nimi	Lõige A-A	
Projekt Kaarel Hääl	Projektijuht Kaarel Hääl			Tartu 22.02.2017	Töö nr 2017-01	Eriala AR
Joonis Kaarel Hääl	Vastutav spetsialist Kaarel Hääl			Staadium EP	Skaala 1:50	Joonise nr 04



Lõige B-B

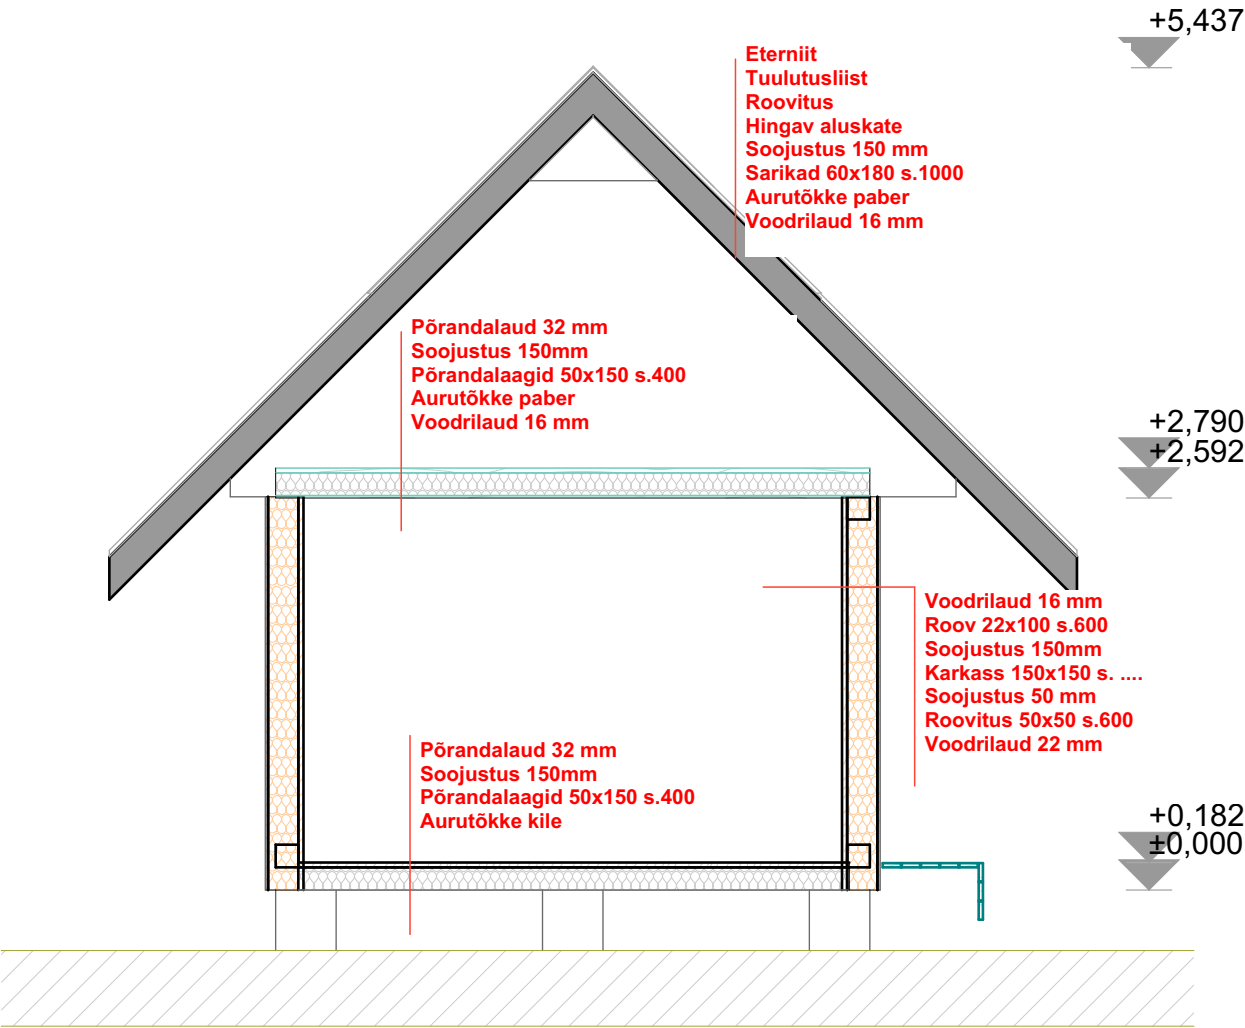



Lõige C-C

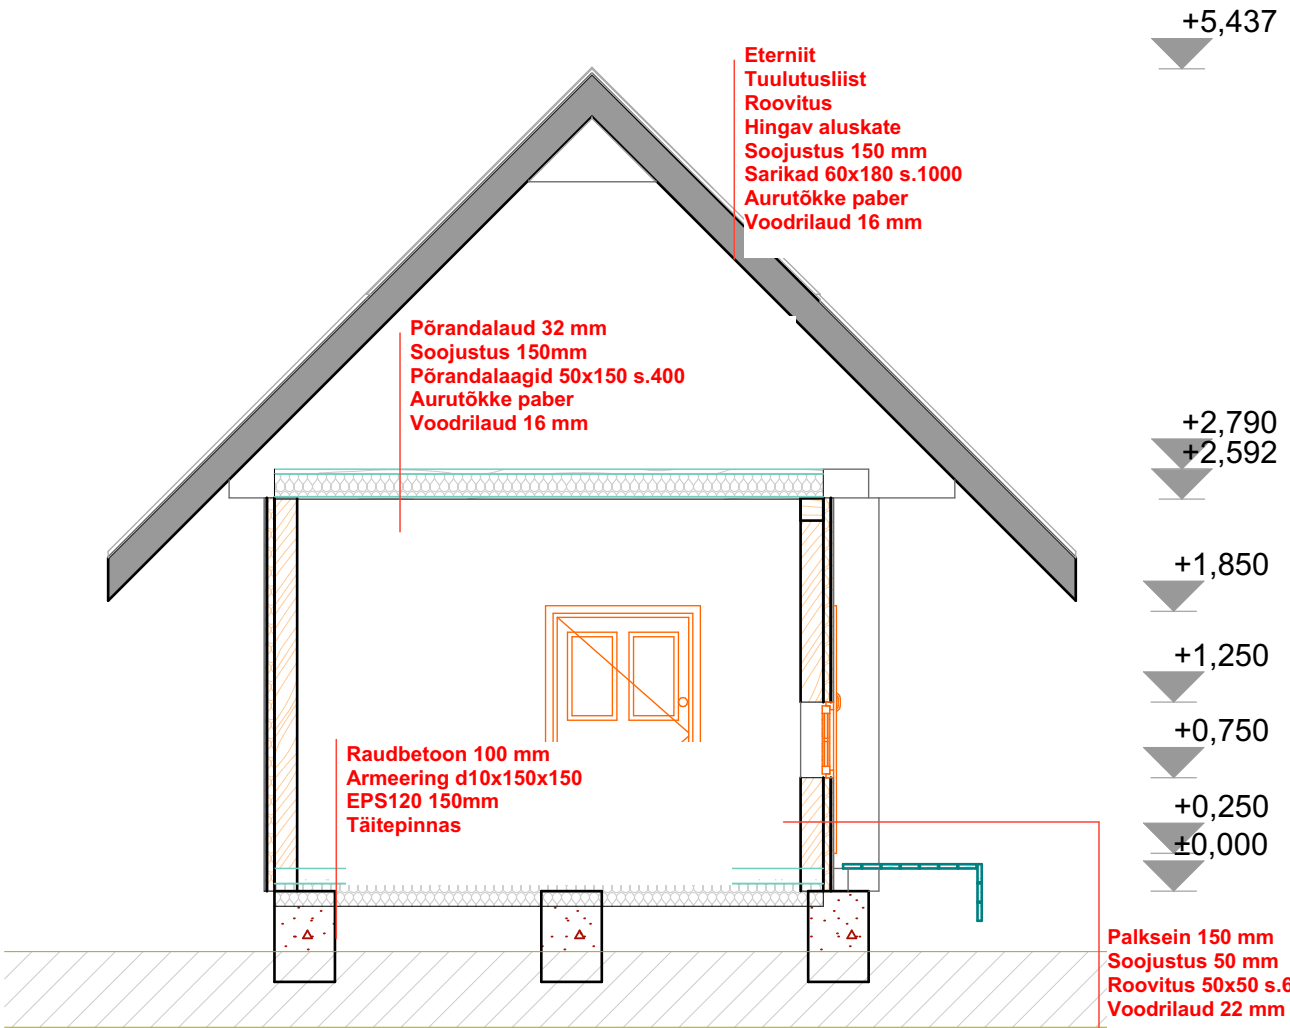

MUUDATUSE KIRJELDUS				NIMI	ALLKIRI	KUUPÄEV
	Projekt Kaarel Hääl Joonis Kaarel Hääl			Tellija Joel Põhja		
	Projektijuht Kaarel Hääl Vastutav spetsialist Kaarel Hääl			Asukoht Võrumaa, Misso vald, Savimäe küla, Metsamaa talu		
				Töö nimi Sauna ehitus		
				Joonise nimi Lõige B-B ja lõige C-C		
Tartu 22.02.2017		Töö nr 2017-01		Eriala AR		Staadium EP
				Skaala 1:50		Joonise nr 04

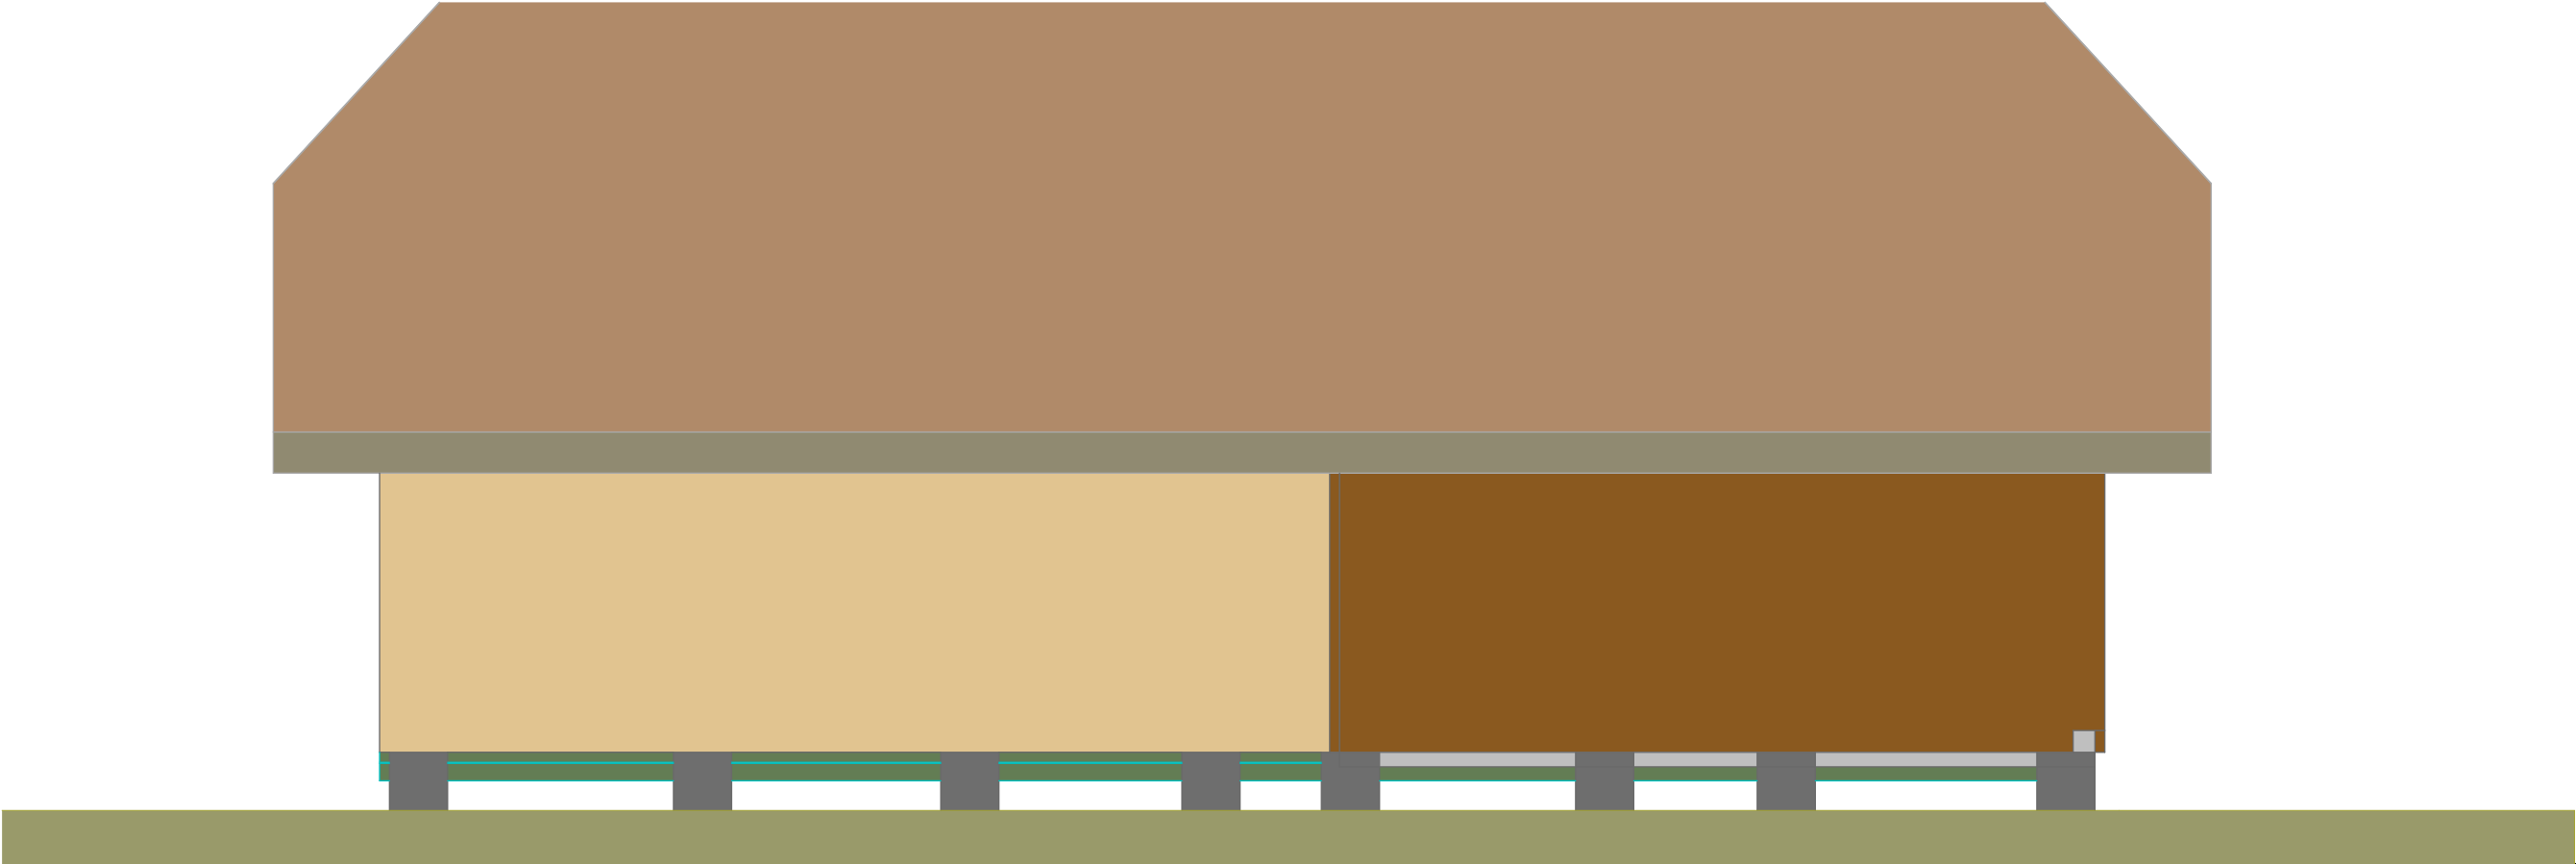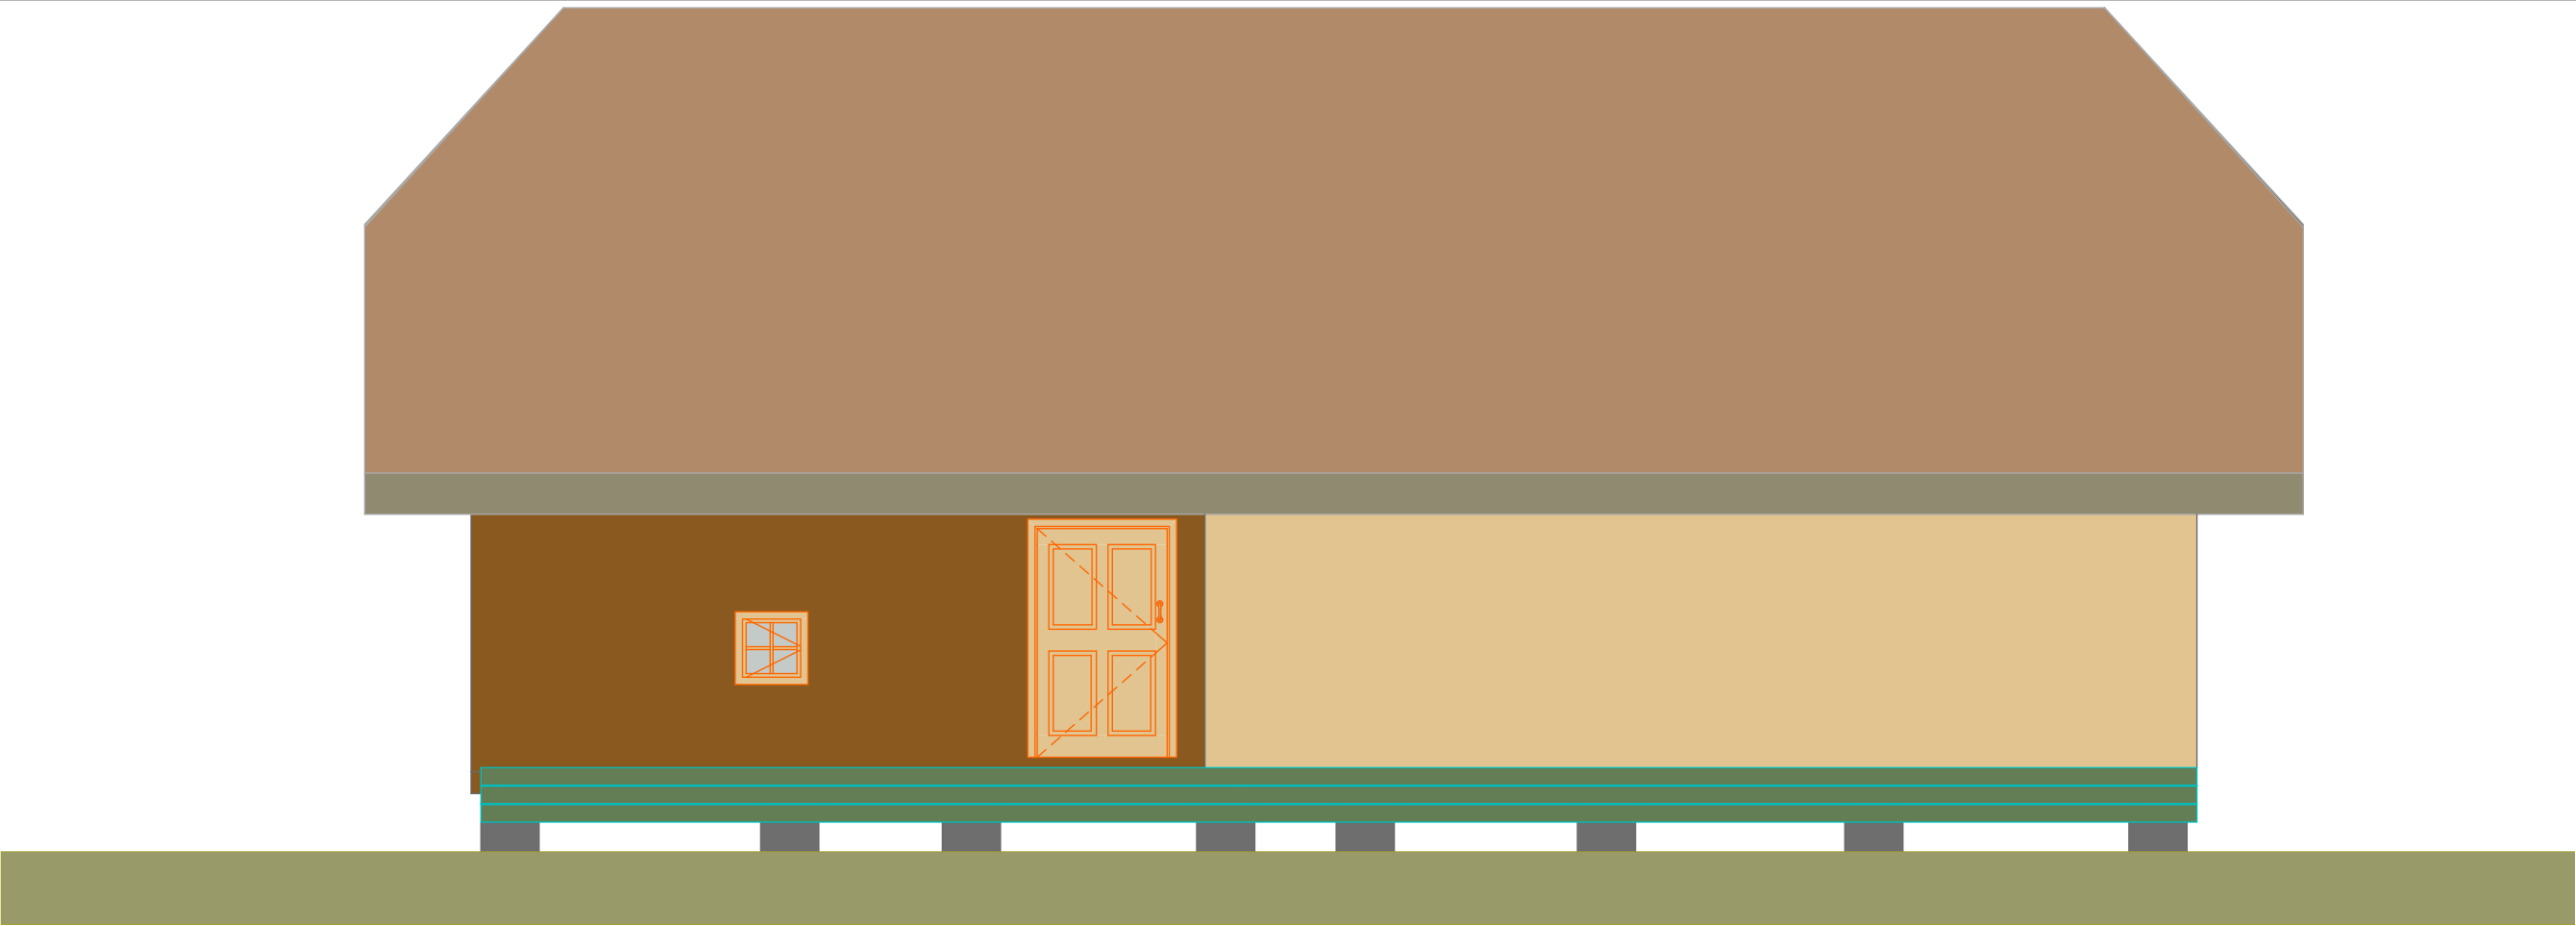

MUUDATUSE KIRJELDUS					NIMI	ALLKIRI	KUUPÄEV
 BT Ehitus OÜ OÜ Registrinumber 12927601 e-post :btehitus@gmail.com tel: +372 5561 3236 Kannikese 6-10E, 50412 Tartu, Eesti MTR reg. nr. EEH008938	Tellija Joel Põhja		Asukoht Võrumaa, Misso vald, Savimäe küla, Metsamaa talu				
	Töö nimi		Sauna ehitus				
	Joonise nimi		Vaade eest-tagant				
Projekt Kaarel Hääl Joonis Kaarel Hääl	Projektijuht Kaarel Hääl Vastutav spetsialist Kaarel Hääl	Tartu 22.02.2017	Töö nr 2017-01	Eriala AR	Staadium EP	Skaala 1:50	Joonise nr 05

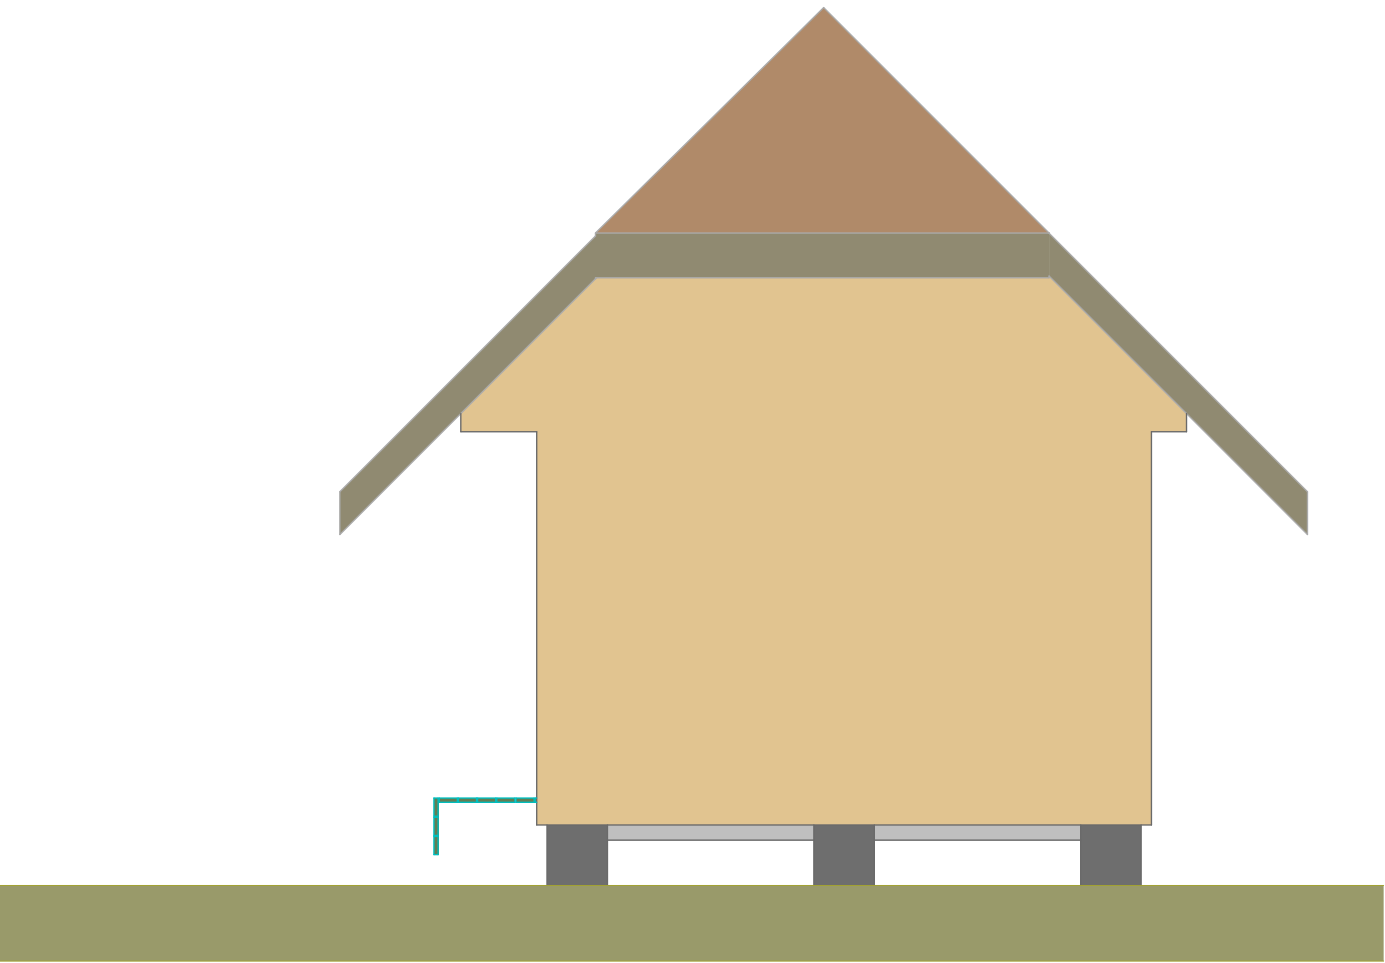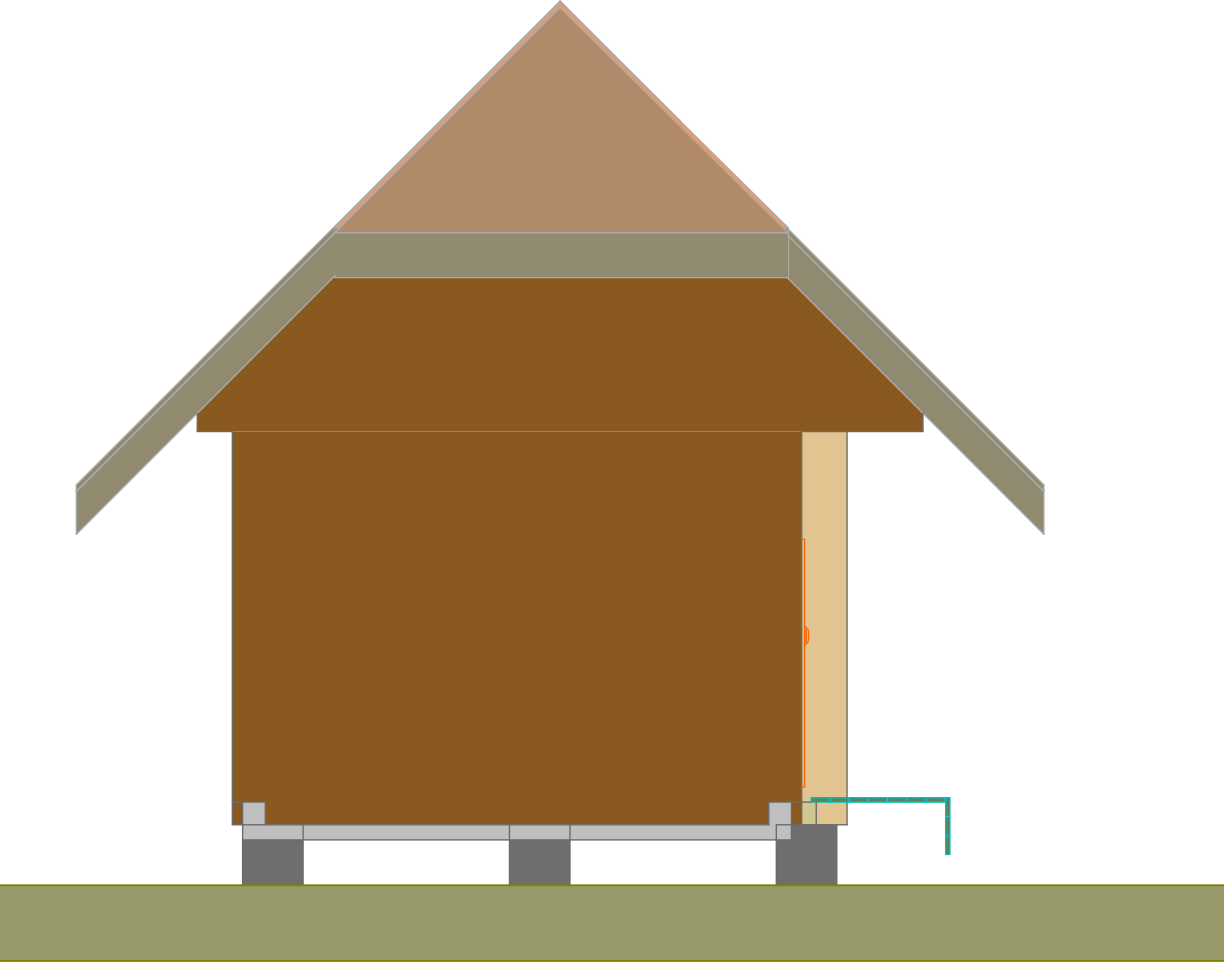

MUUDATUSE KIRJELDUS				NIMI	ALLKIRI	KUUPÄEV
 BT Ehitus OÜ OÜ Registrinumber 12927601 e-post : btehitus@gmail.com tel: +372 5561 3236 Kannikese 6-10E, 50412 Tartu, Eesti MTR reg. nr. EEH008938 Projekt Kaarel Hääl Joonis Kaarel Hääl	Projekti juht Kaarel Hääl Vastutav spetsialist Kaarel Hääl	Tellija Joel Põhja		Asukoht Võrumaa, Misso vald, Savimäe küla, Metsamaa talu		
		Töö nimi		Sauna ehitus		
		Joonise nimi Vaadeotsad				
Tartu 22.02.2017		Töö nr 2017-01	Eriala AR	Staadium EP	Skaala 1:50	Joonise nr 06



MUUDATUSE KIRJELDUS				NIMI	ALLKIRI	KUUPÄEV
	Tellija Joel Põhja			Asukoht Võrumaa, Misso vald, Savimäe küla, Metsamaa talu		
	Töö nimi Sauna ehitus			Joonise nimi Hetke olukord		
	Projekt Kaarel Hääl Joonis Kaarel Hääl			Projektijuht Kaarel Hääl Vastutav spetsialist Kaarel Hääl		
	Tartu 22.02.2017	Töö nr 2017-01	Eriala AR	Staadium EP	Skaala 1:100	Joonise nr 07



MUUDATUSE KIRJELDUS				NIMI	ALLKIRI	KUUPÄEV
	BT Ehitus OÜ OÜ Registrinumber 12927601 e-post : btehitus@gmail.com tel: +372 5561 3236 Kannikese 6-10E, 50412 Tartu, Eesti MTR reg. nr. EEH008938			Tellija Joel Põhja	Asukoht Võrumaa, Misso vald, Savimäe küla, Metsamaa talu	
				Töö nimi	Sauna ehitus	
	Projekt Kaarel Hääl Joonis Kaarel Hääl	Projektijuht Kaarel Hääl Vastutav spetsialist Kaarel Hääl		Joonise nimi	Ruumilised vaated	
			Tartu 22.02.2017	Töö nr 2017-01	Eriala AR	Staadium EP
					Skaala	Joonise nr 08