

Jooniste nimekiri		
Joonise nr	Joonise nimetus	Mõõtkavad
A1631_EP_AR-0-01	Jooniste nimekiri	1:1
A1631_EP_AR-4-01	Asendiplaan	1:500, 1:1000
A1631_EP_AR-5-01	Esimese korruse plaan	1:100
A1631_EP_AR-5-02	Katus	1:100
A1631_EP_AR-5-03	Vundament	1:100
A1631_EP_AR-6-01	Vaated A-D ja 1-4	1:100
A1631_EP_AR-6-02	Lõiked 1-1, 2-2, A-A ja B-B	1:100



ASENDIPLAAN

- TINGIMÄRGID**
- Kinnistu piir
 - Rakista kontuur
 - Projekteeritud hoone
 - Sillutatud ala
 - Terrassid
 - Haljastus
 - Projektskeemilisele alale
 - Projekteeritud hoone sisepiis
 - Projekteeritud sisetööd kinnistule
 - Pildalaad
 - Lug. ja lõigatav
 - Plaanitud teek ja kergjalgrajatus
 - Projekteeritud kinnistusele gaasitrass
 - Projekteeritud kinnistusele elektrilabel
 - Projekteeritud kinnistusele kanalisatsioon

KINNISTUTEHNILISED NÄITAJAD

kinnistu pind (m²) 1784
terrasside pind (m²) 35,9
sillutatud ala pind (m²) 224,3
haljastus ala pind (m²) 1265,5
parkimisala pind (m²) 272 (600 m²)
parkimisala pind (m²) 77,9
hoone tootmisala (m²) 4,8
EE 100%

EHTISREGISTRINÄITAJAD

ehitisala pind (m²) 267,8
maapealse osa aluse pind (m²) 267,8
maapealse korruse arv 1
maa-aluste korruse arv 0
absoluutne kõrgus (m) 54,14
kõrgus (m) 5,34
pikkus (m) 21,4
laius (m) 18,4

silgipuu (m) 0
suletud metsapind (m²) 209,1
kõrge pind (m²) 937,3
maapealse osa maht (m³) 937,3
uudkasvatav pind (m²) 0
majaaluspind (m²) 27,5
suletud metsapind (m²) 267,8

KOORDINAADID		
No	X =	Y =
01	6 495 704.42	540 708.87
02	6 495 702.08	540 702.49
03	6 495 712.32	540 698.74
04	6 495 708.32	540 687.85
05	6 495 718.22	540 684.22
06	6 495 724.55	540 701.49




Töö nimetus:

Enneku aadress:

Vastutav arhitekt:


1:100


KATUS

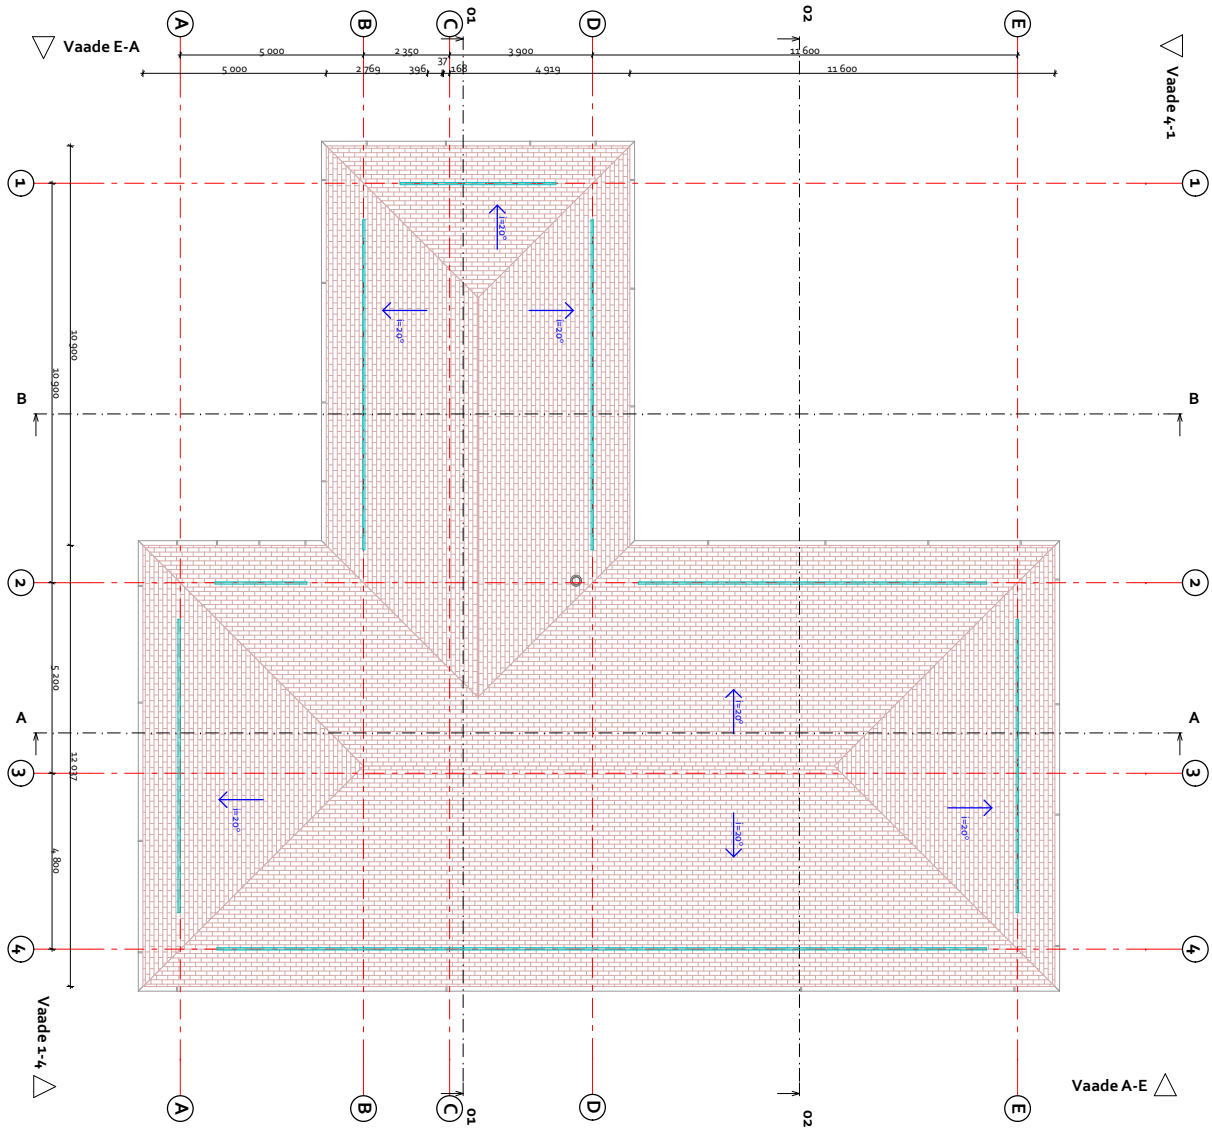

1:100


VUNDAMENTID

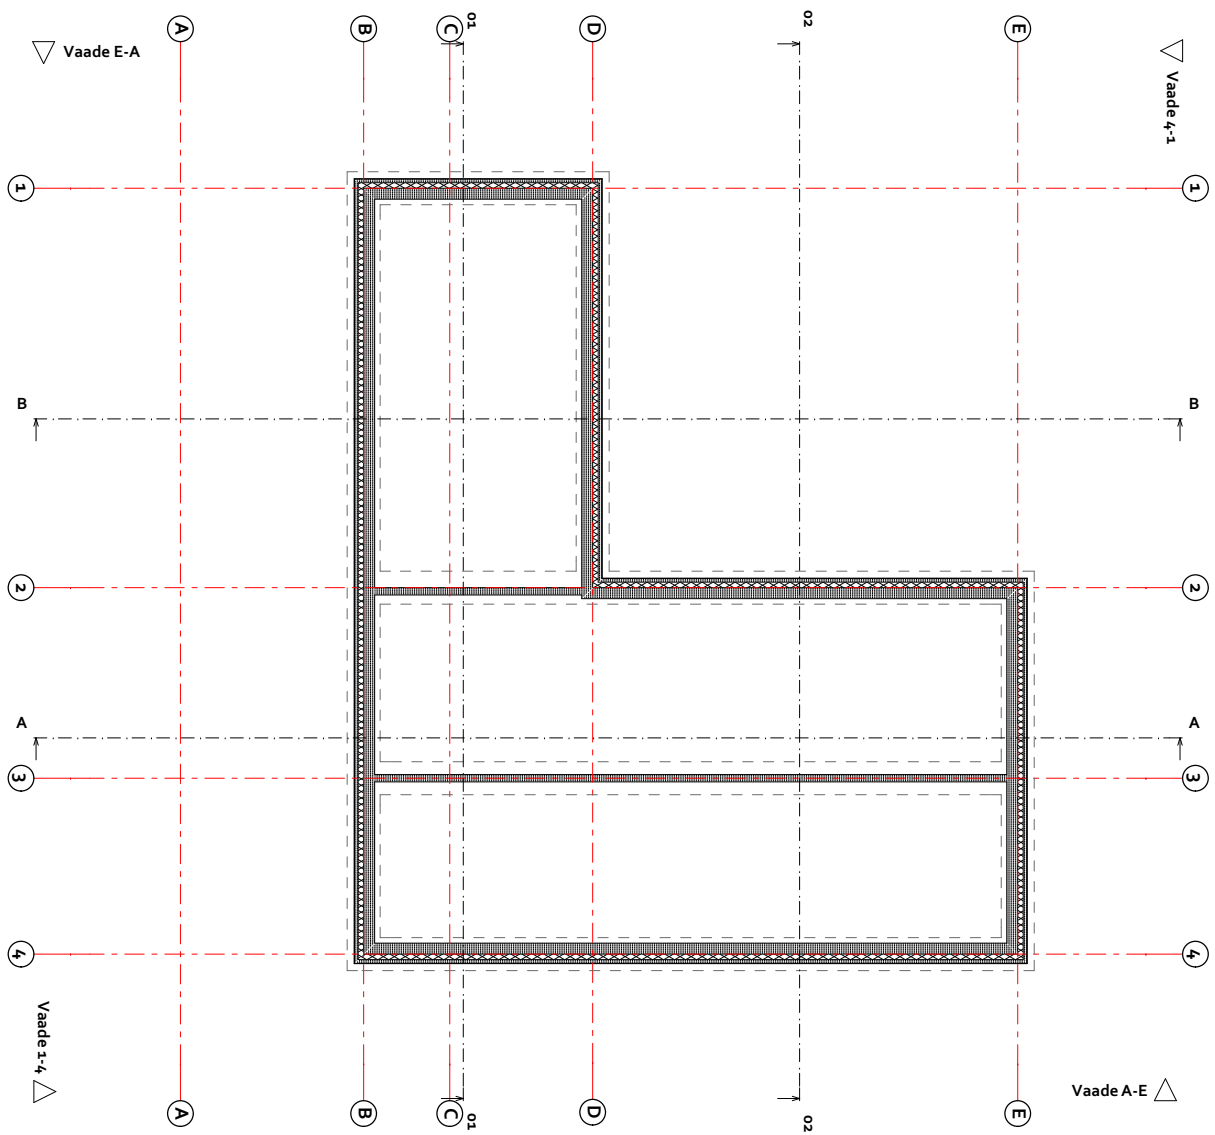

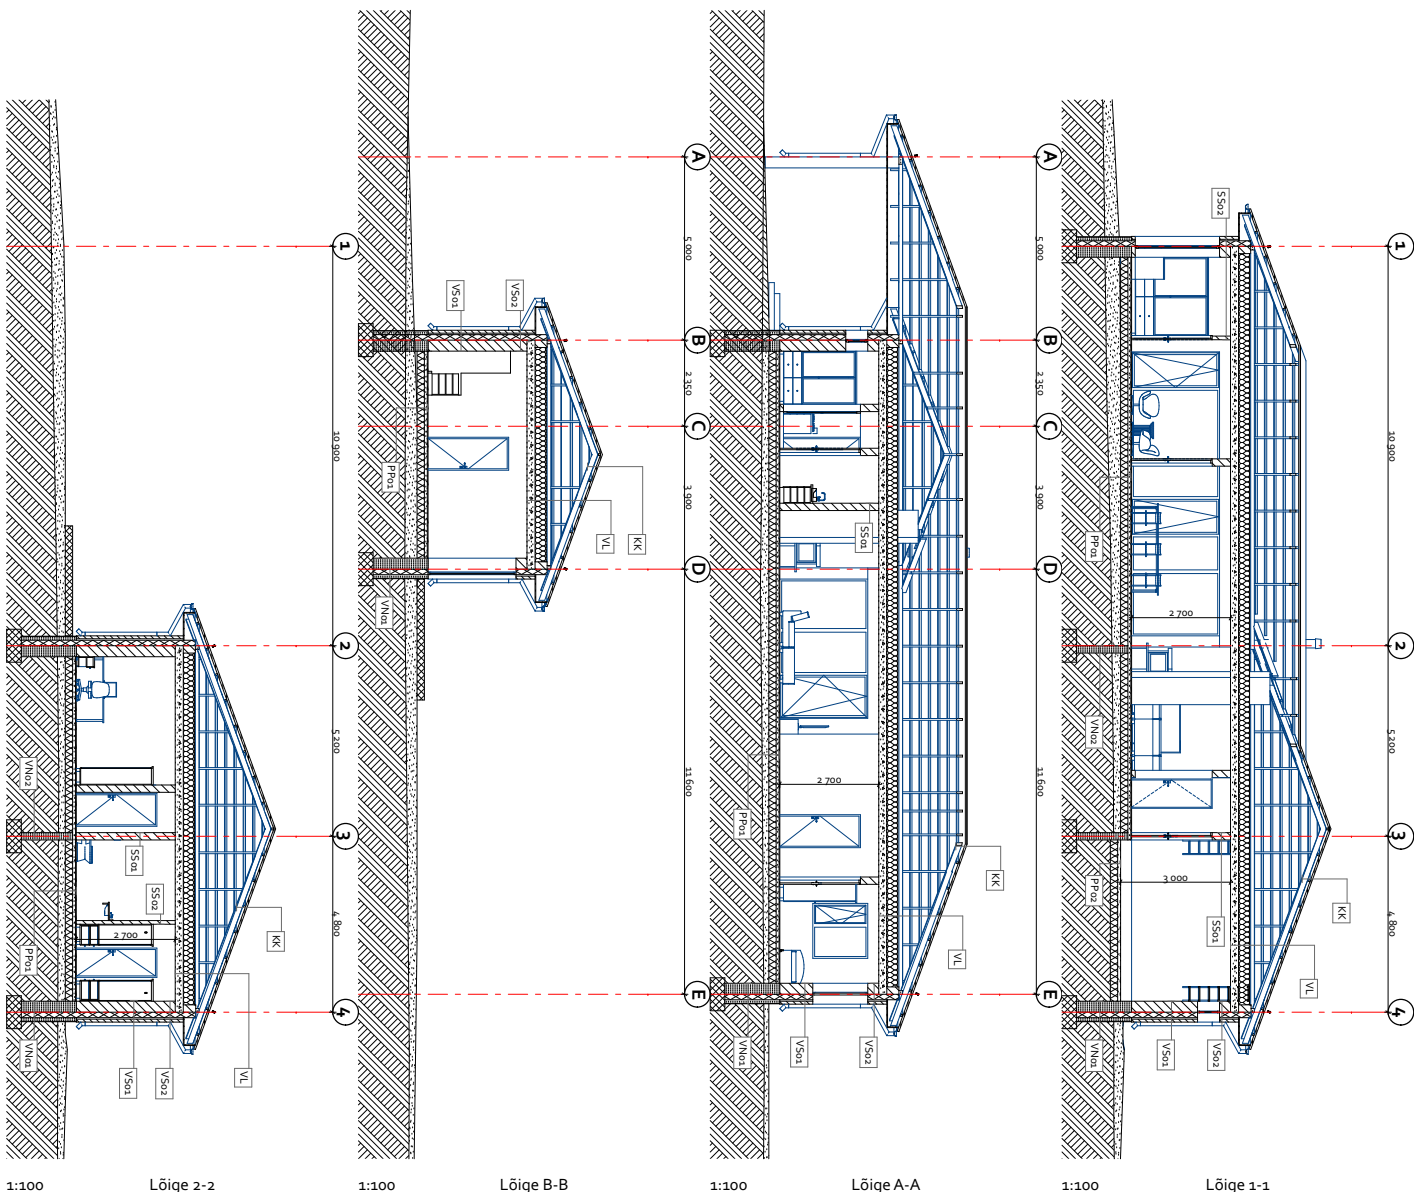

1:100 Lõige 2-2 1:100 Lõige B-B 1:100 Lõige A-A 1:100 Lõige 1-1

VSO1		• Telliskode 80mm • Olikvate 40mm • Tuletõkestajad 20mm • Rõõvitus 300x300mm • Rõõvite müüripõlv 300 mm Põhikivi
VSO2		• Puitvõrde 20mm • Rõõvitus 300x300mm • Tuletõkestajad 20mm • Alusmaterjal 150mm • Rõõvite müüripõlv 300mm Põhikivi
VL		• Kivipõlv 20mm • Betonipõlv 20mm
SS01		• Rõõvite müüripõlv 200mm
SS02		• Rõõvite müüripõlv 200mm
PP01		• Põrandala 20mm • Betonipõlv 20mm • Kütetõrjutus 80mm • Soojusisolatsioon EPS 200mm • Betonipõlv 20mm • Kütetõrjutus 80mm • Soojusisolatsioon EPS 200mm
PP02		• Põrandala 20mm • Betonipõlv 20mm • Kütetõrjutus 80mm • Soojusisolatsioon EPS 200mm
KK		• Kütetõrjutus 80mm • Rõõvitus 300x300mm • Lõik 300x300mm • Kile
VN01		• Kõrv 20mm • Rõõvite müüripõlv 200mm • Soojusisolatsioon EPS 150mm • Rõõvite müüripõlv 200mm
VN02		• Rõõvite müüripõlv 200mm • Soojusisolatsioon EPS 150mm • Rõõvite müüripõlv 200mm

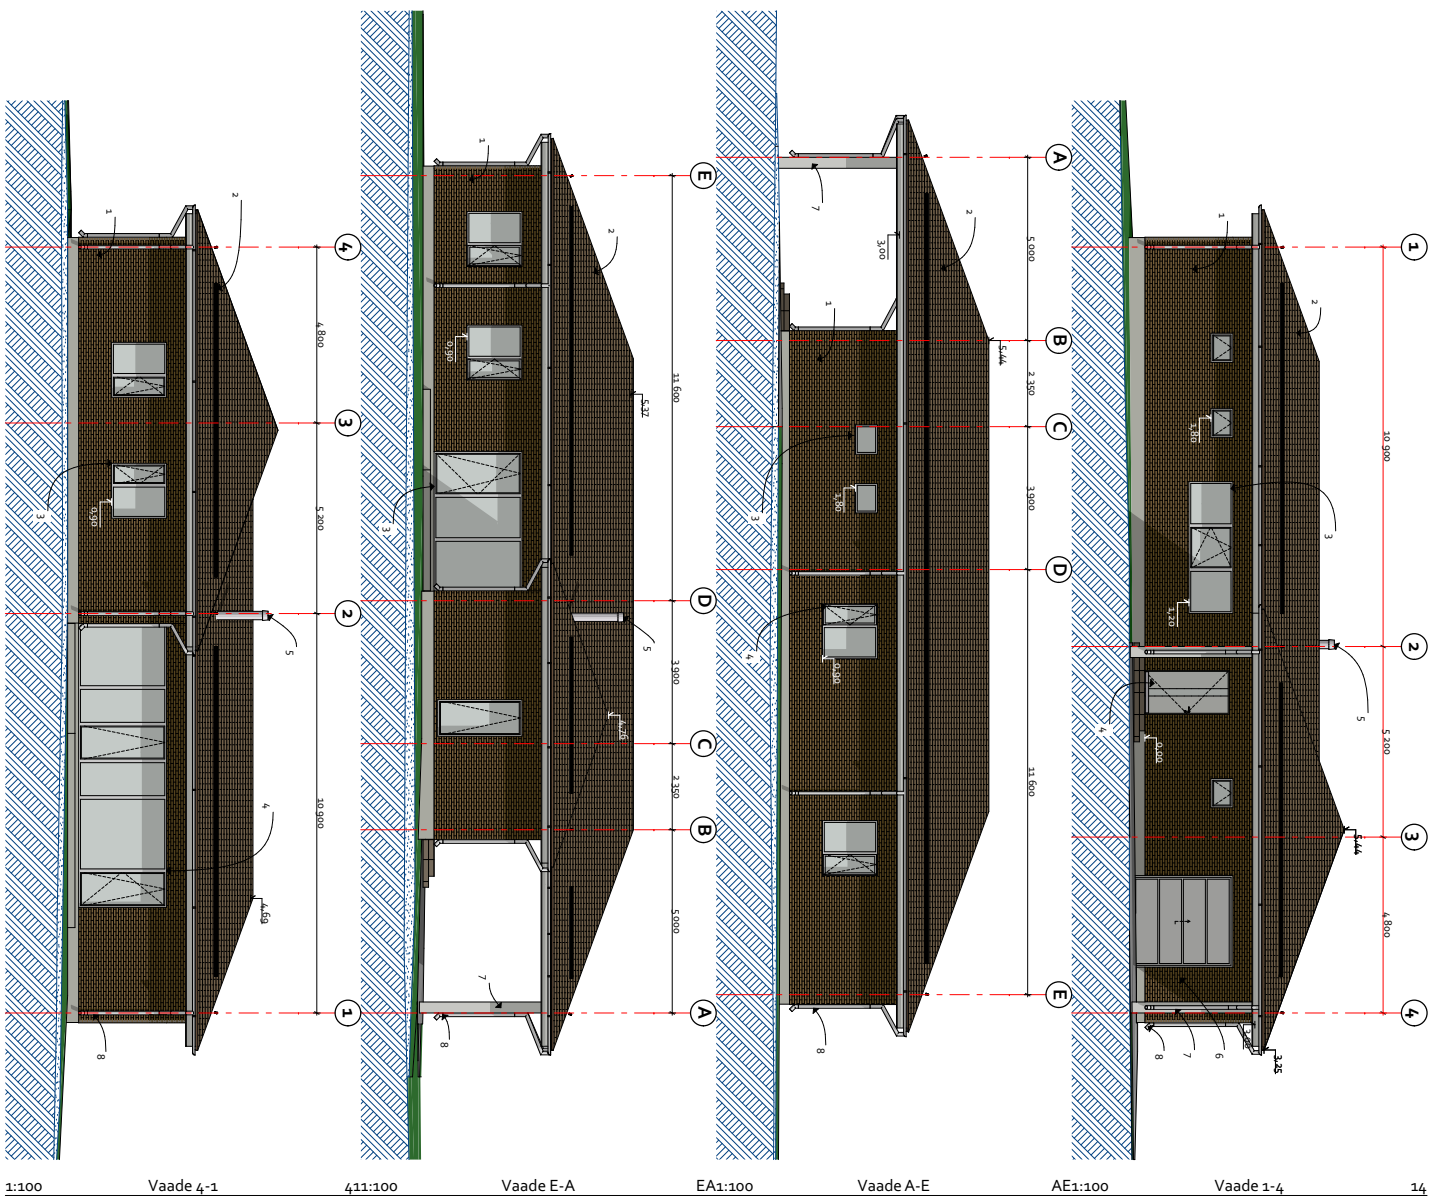

1. Teras keraamiline tellis, Terra Kera, Aseri
2. Savist katusekivi, pruun
3. Puit-alumiinium aknad, Aknaaami toon: RAL 9006
4. Puit-alumiinium uks, Raami toon: RAL 9006
5. Korstni: RAL 9006
6. Ülestõusev garaažiukse, RAL 9006
7. Puitpost, caparol weiss
8. Vihmavesiusteen, RAL 9006