


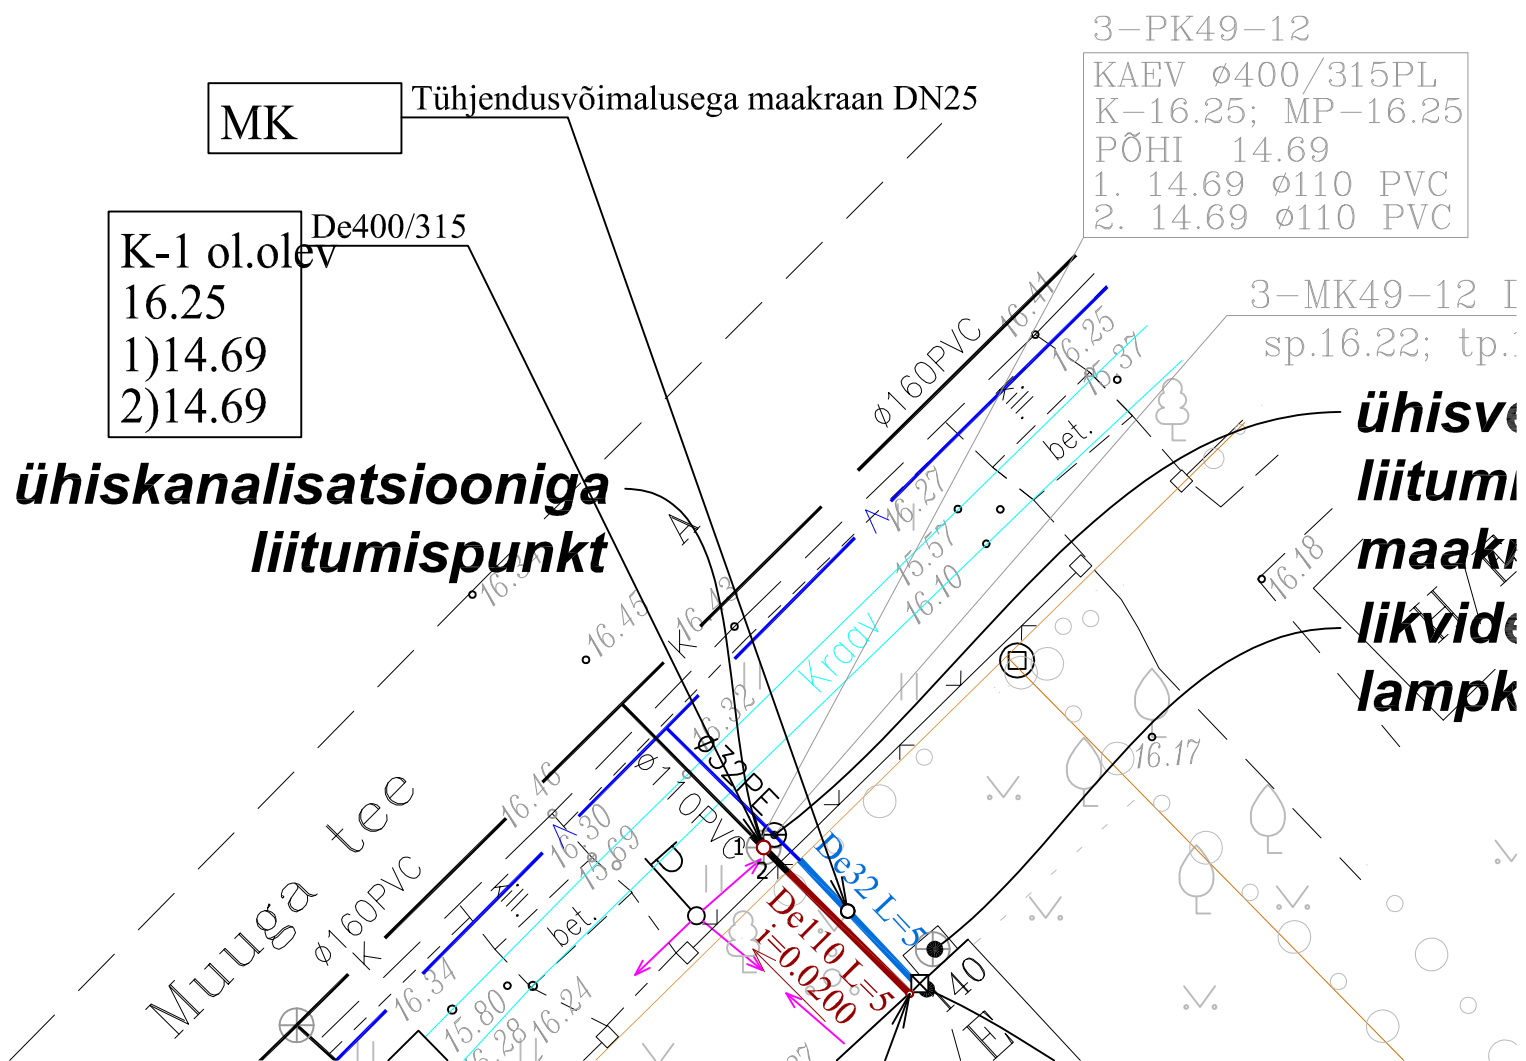

**ühiskanalisatsiooniga
liitumispunkt**

**ühisve
liitumi
maaku
likvide
lampk**