


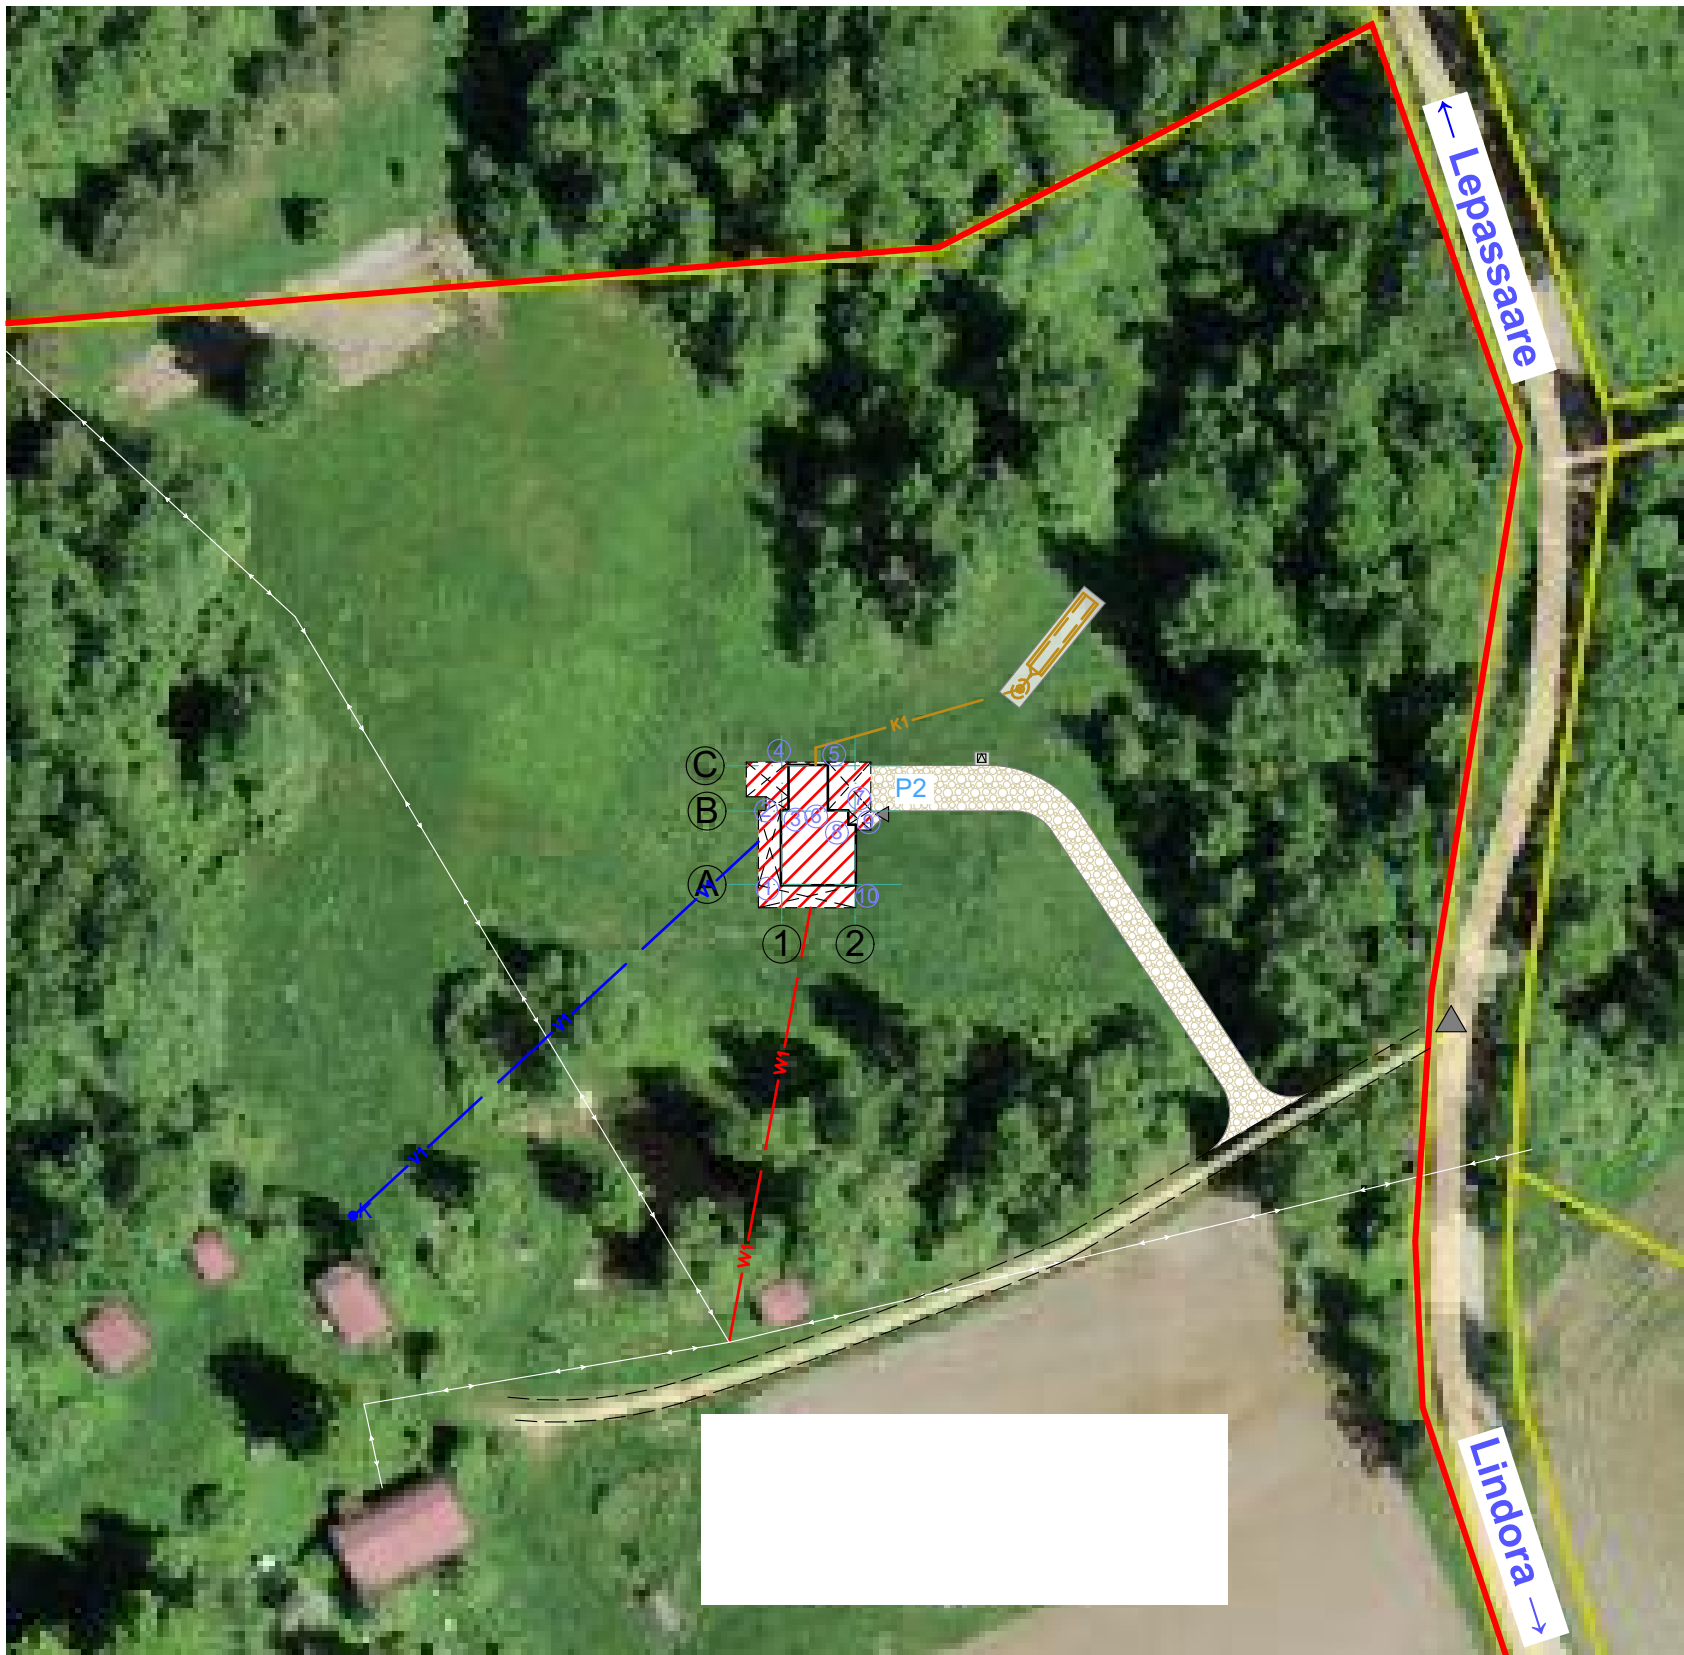

TINGMÄRGID

- Projekteeritud elamu
Projekt. objekti kinnistu piir
Olemasolev/säiluv juurdesõidutee
Projekteeritud parkimiskohtade arv
Projekteeritud juurdesõidutee
Pääs krundile
Hoone peasissepääsu asukoht
Olmejäätmete konteiner
Projekteeritud veetrass
Olemasolev veekaev
Projekteeritud kanalisatsioonitrass
Projekteeritud madalpingekaabel
Olemasolev madalpinge õhuliin
Projekteeritud heitvee omapuhasti imbväljakuga

TEHNILISED NÄITAJAD

1	Krundi pind	18,2 ha
2	Katastriüksuse nimi	Saviloo
3	Ehitisealune pind	271,1 m²
4	Maapealsete korruste arv	2
5	Kõrgus	7,1 m
6	Pikkus	15,9 m
7	Laius	9,9 m
8	Suletud netopind	182,3 m²
9	Hoone köetav pind	182,3 m²
10	Eluruumide pind	177,9 m²
11	Tehnopind	4,4 m²
12	Maapealse osa maht	1197 m³
13	Tubade arv	5 tk
14	Hoone tööiga	50 aastat
15	Tulepüsivusklass	TP-3


KOORDINAADID

	X	Y
1.	6415154,12	697699,83
2.	6415164,03	697699,83
3.	6415164,03	697700,83
4.	6415170,03	697700,83
5.	6415170,03	697706,04
6.	6415164,03	697706,04
7.	6415164,03	697708,74
8.	6415162,13	697708,74
9.	6415162,13	697709,74
10.	6415154,12	697709,74

MÄRKUSED

- Vertikaalplaneerimine lahendatakse tööprojekti staadiumis
- Uue haljastuse paigutus lahendatakse haljastusprojektiga
- Ehitusprojekti alusplaani on kasutatud konverteeritud maaüksuse plaani
- Koorinaadid L-EST 97 süsteemis


Tunnus	Hulk	Muudatuse sisu	Nimi	Kuupäev
Tellija	ERAMU		@	Töö nr. 16.09-02
Töö nimetus				Staadium EP
Adress				Mõõtkava 1:1000
Joonis				Kuupäev 23. september 2016
	ASENDIPLAAN	Vastutav spets.		Joonis nr. A.01

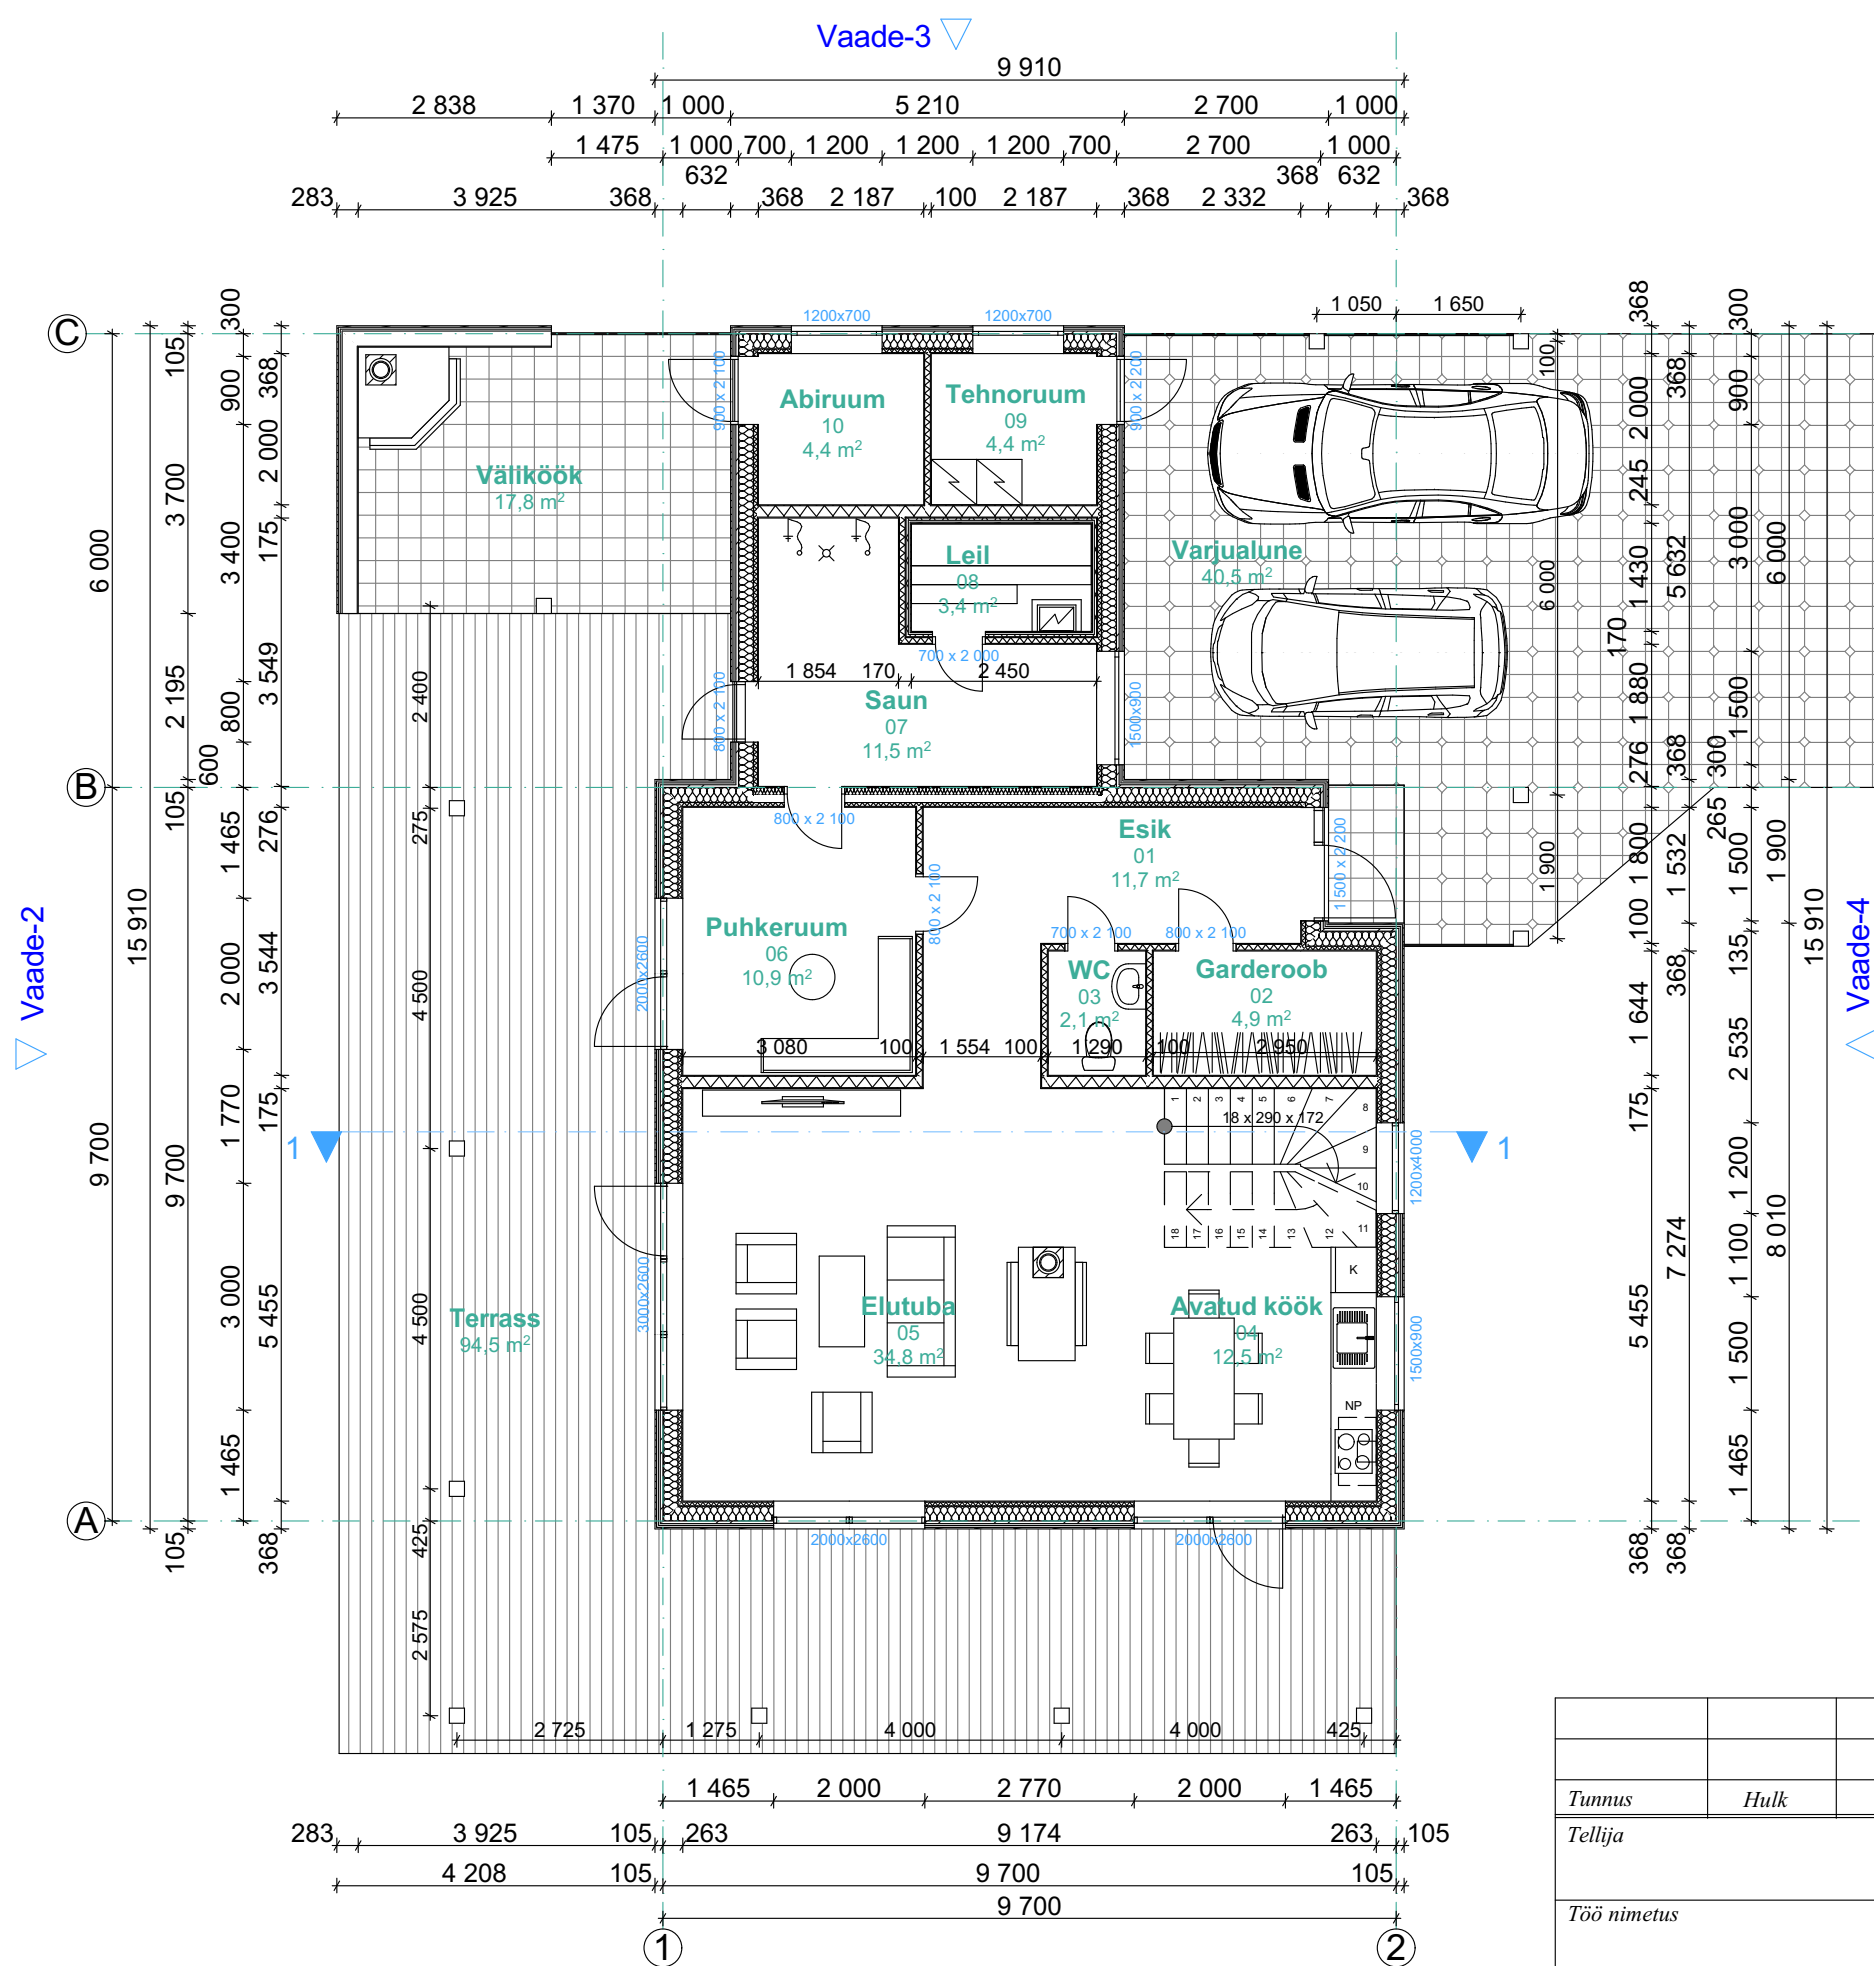

RUUMIDE EKSPLIKATSIOON		
NR.	RUUMI NIMETUS	PINDALA
01	Esik	11,7
02	Garderoob	4,9
03	WC	2,1
04	Avatud köök	12,5
05	Elutuba	34,8
06	Puhkeruum	10,9
07	Saun	11,5
08	Leil	3,4
09	Tehnoruum	4,4
10	Abiruum	4,4
		100,6 m ²

- MÄRKUSED:
- JOONIS EI OLE KASUTATAVTÖÖJONISENA
 - TARINDUSE TÄPNE JA DETAILNE KIRJELDUS KOOS VASTAVATEJONISTEGA ANTAKSE PROJEKTI KONSTRUKTIIVSES OSAS
 - PÕRANDAPLAAT TULEB VERTIKAALSETEST KONSTRUKTSIOONIDEST ERALDADA 10 mm ELASTSE VUUGIGA
 - PÕRANDA- JA VUNDAMENDI ALUSED LIIV TIHENDADA 95%-ni
 - KÕIK PUITDETAILID ERALDATAKSE KIVIPINNAST HÜDROISOLATSIOONIGA
 - KOMMUNIKATSIOONIDE LÄBIVIIGUD TÄPSUSTATAKSE ERIOSA PROJEKTIDES
 - HÜDROISOLATSIOONIMATERJALIDE TÜÜP JA PAIGALDUSVIIS LAHENDADA VASTAVALTTARNIJA JUHISTELE
 - KÕIKIDE EHITUSMATERJALIDE JA SEADMETE PAIGALDAMISEL JÄRGIDA TOOTJAPOLSEID JUHISEID
 - EHITUSTÖÖD TEOSTADA KVALITEETSELT JA HEA EHITUSTAVA KOHASELT
 - PROJEKTIS TOODUD MATERJALID ON SOOVITUSLIKUD (MATERJALE VÕIB ASENDADA SAMAVÄÄRSETEGA)

Tunnus	Hulk	Muudatuse sisu	Nimi	Kuupäev
Tellija			ERAMU	Töö nr. 16.09-02
Töö nimetus				Staadium EP
Aadress				Mõõtkava 1:100
Joonis				Kuupäev 23 .setember 2016
I KORRUSE PLAAN			Vastutav spets.	Joonis nr. A.02

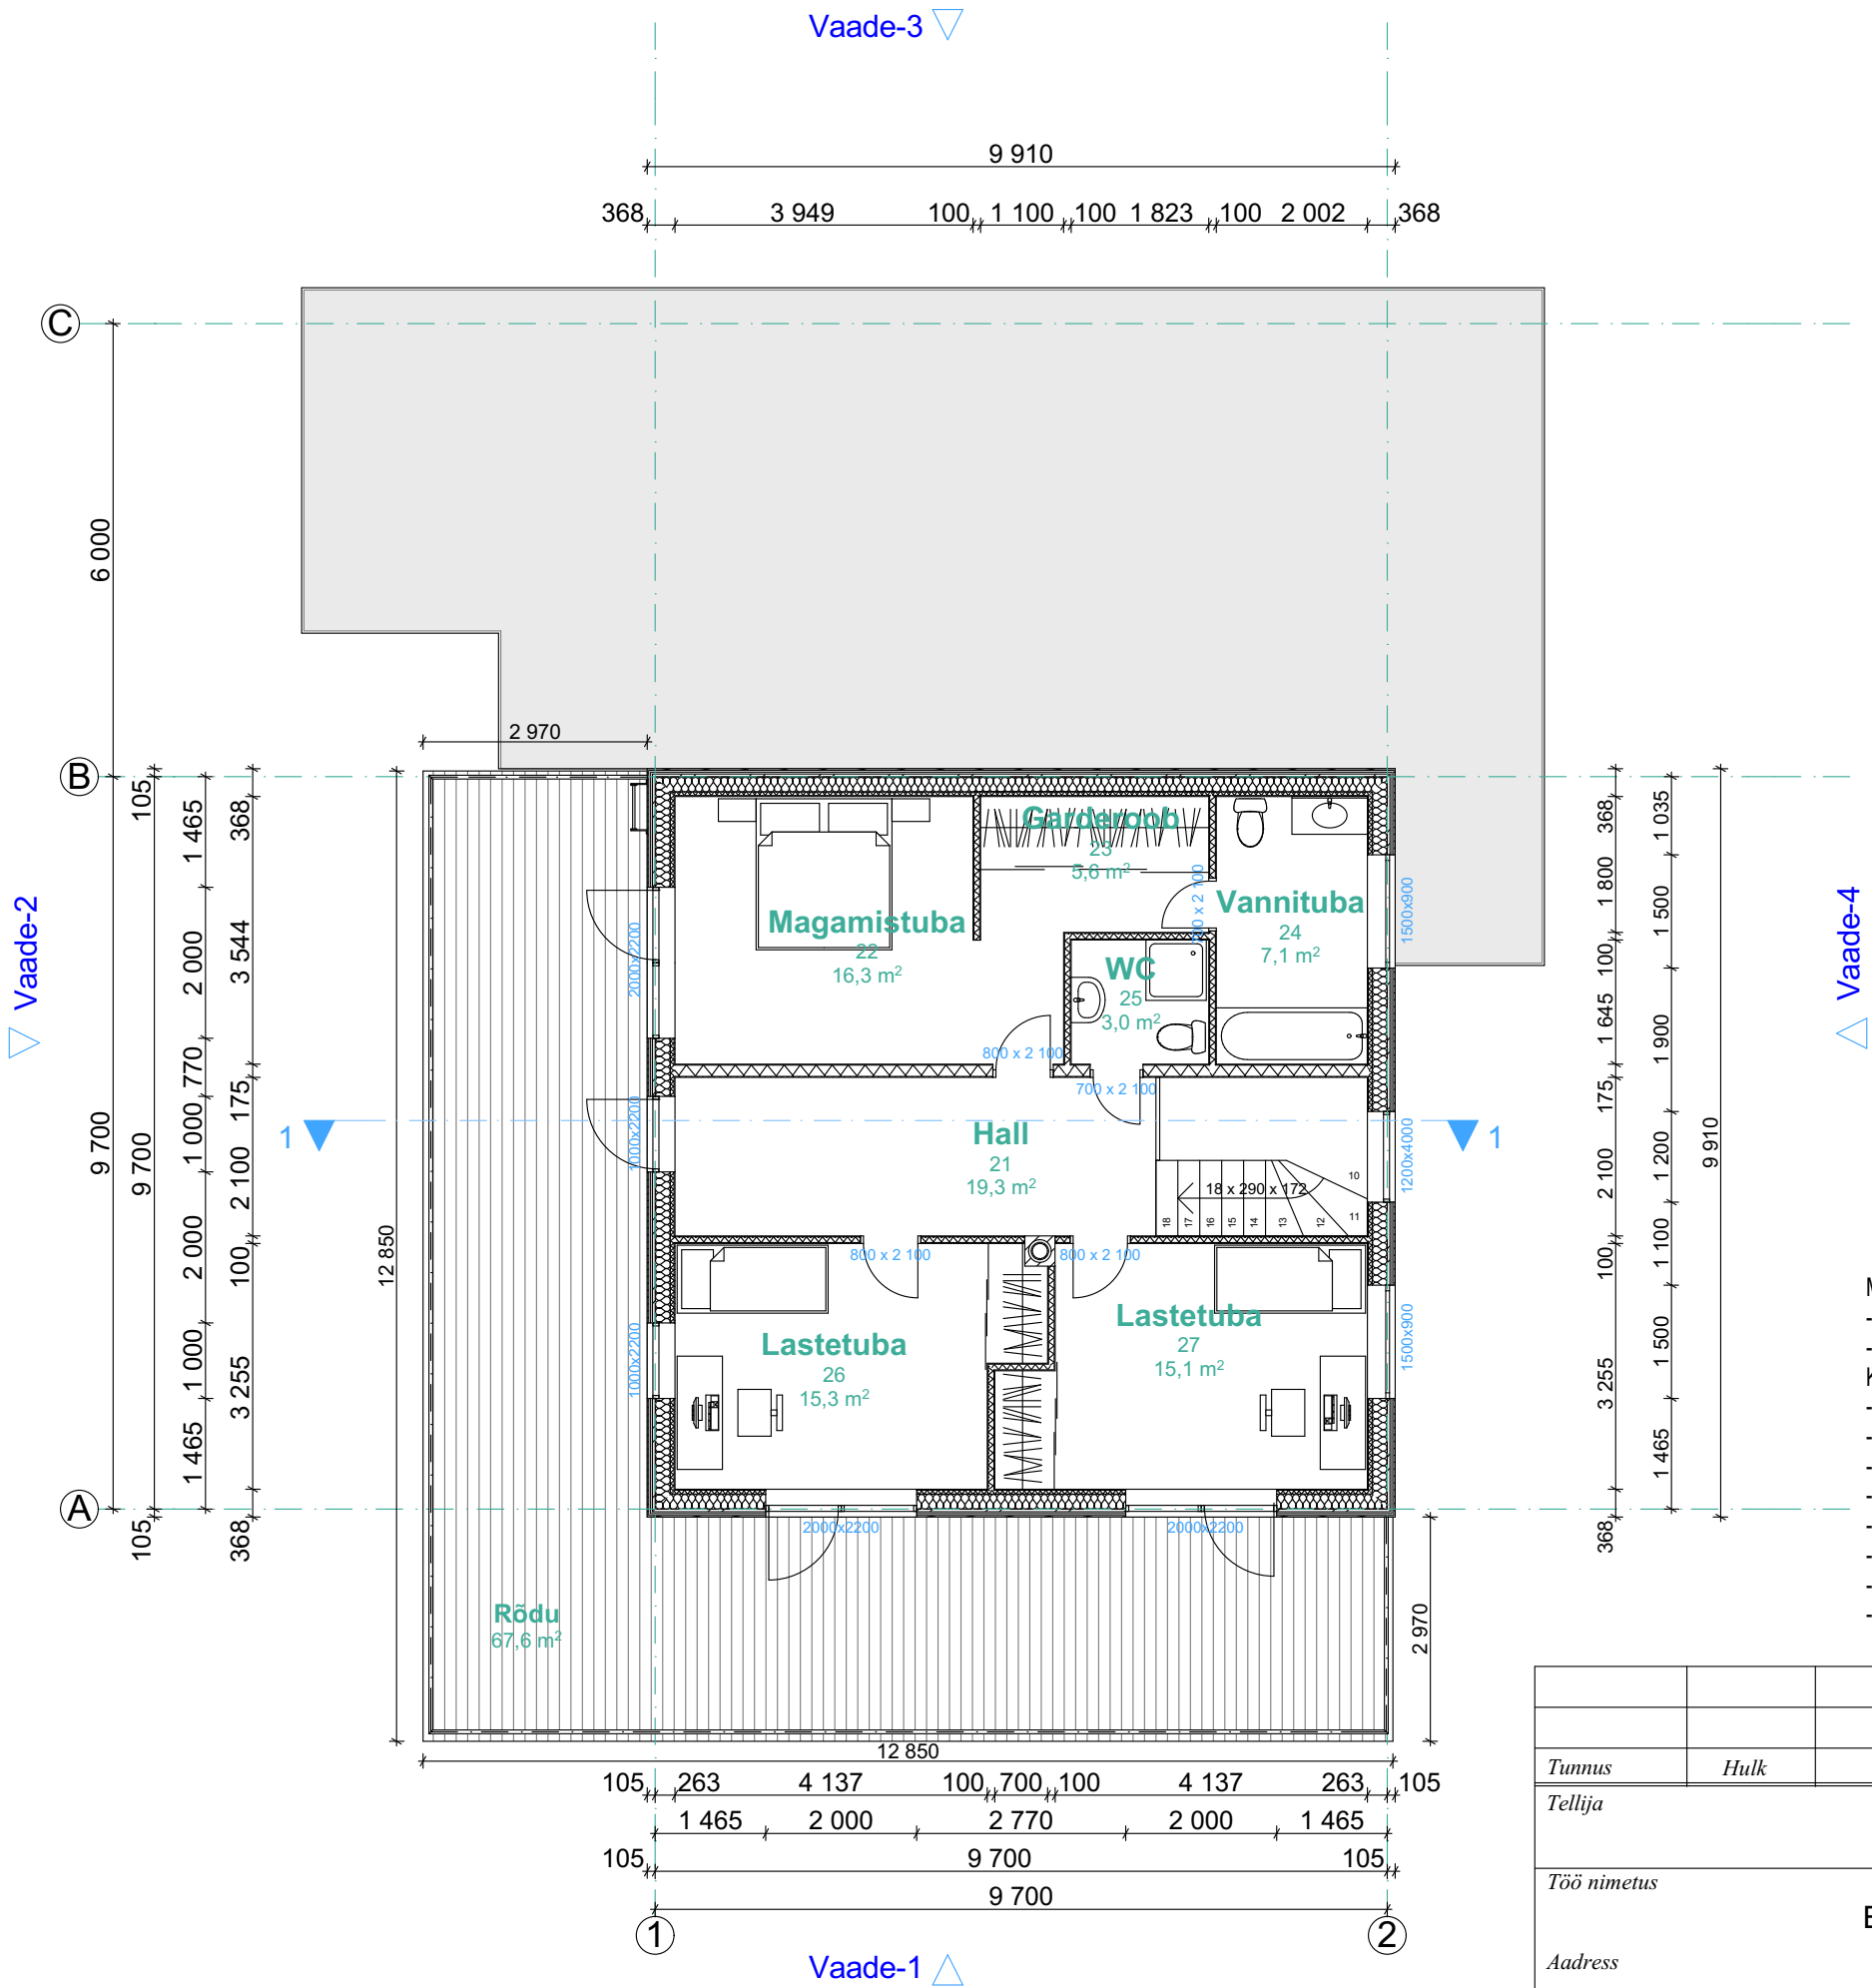


RUUMIDE EKSPLIKATSIOON		
NR.	RUUMI NIMETUS	PINDALA
21	Hall	19,3
22	Magamistuba	16,3
23	Garderoob	5,6
24	Vannituba	7,1
25	WC	3,0
26	Lastetuba	15,3
27	Lastetuba	15,1
		81,7 m²

MÄRKUSED:

- JOONIS EI OLE KASUTATAVTÖÖJONISENA
- TARINDUSE TÄPNE JA DETAILNE KIRJELDUS KOOS VASTAVATEJONISTEGA ANTAKSE PROJEKTI KONSTRUKTIIVSES OSAS
- PÕRANDAPLAAT TULEB VERTIKAALSETEST KONSTRUKTSIOONIDEST ERALDADA 10 mm ELASTSE VUUGIGA
- PÕRANDA- JA VUNDAMENDI ALUSED LIIV TIHENDADA 95%-ni
- KÕIK PUITDETAILID ERALDATAKSE KIVIPINNAST HÜDROISOLATSIOONIGA
- KOMMUNIKATSIOONIDE LÄBIVIGUD TÄPSUSTATAKSE ERIOSA PROJEKTIDES
- HÜDROISOLATSIOONIMATERJALIDE TÜÜP JA PAIGALDUSVIIS LAHENDADA VASTAVALTTARNIJA JUHISTELE
- KÕIKIDE EHTUSMATERJALIDE JA SEADMETE PAIGALDAMISEL JÄRGIDA TOOTJAPOLSEID JUHISEID
- EHTUSTÖÖD TEOSTADA KVALITEETSELT JA HEA EHTUSTAVA KOHASELT
- PROJEKTIS TOODUD MATERJALID ON SOOVITUSLIKUD (MATERJALE VÕIB ASENDADA SAMAVÄÄRSETEGA)


Tunnus	Hulk	Muudatuse sisu	Nimi	Kuupäev
Tellija			ERAMU	Töö nr. 16.09-02
Töö nimetus				Staadium EP
Aadress				Mõõtkava 1:100
Joonis	II KORRUSE PLAAN		Projekt.	Kuupäev 23 .setember 2016
			Vastutav spets.	Joonis nr. A.03

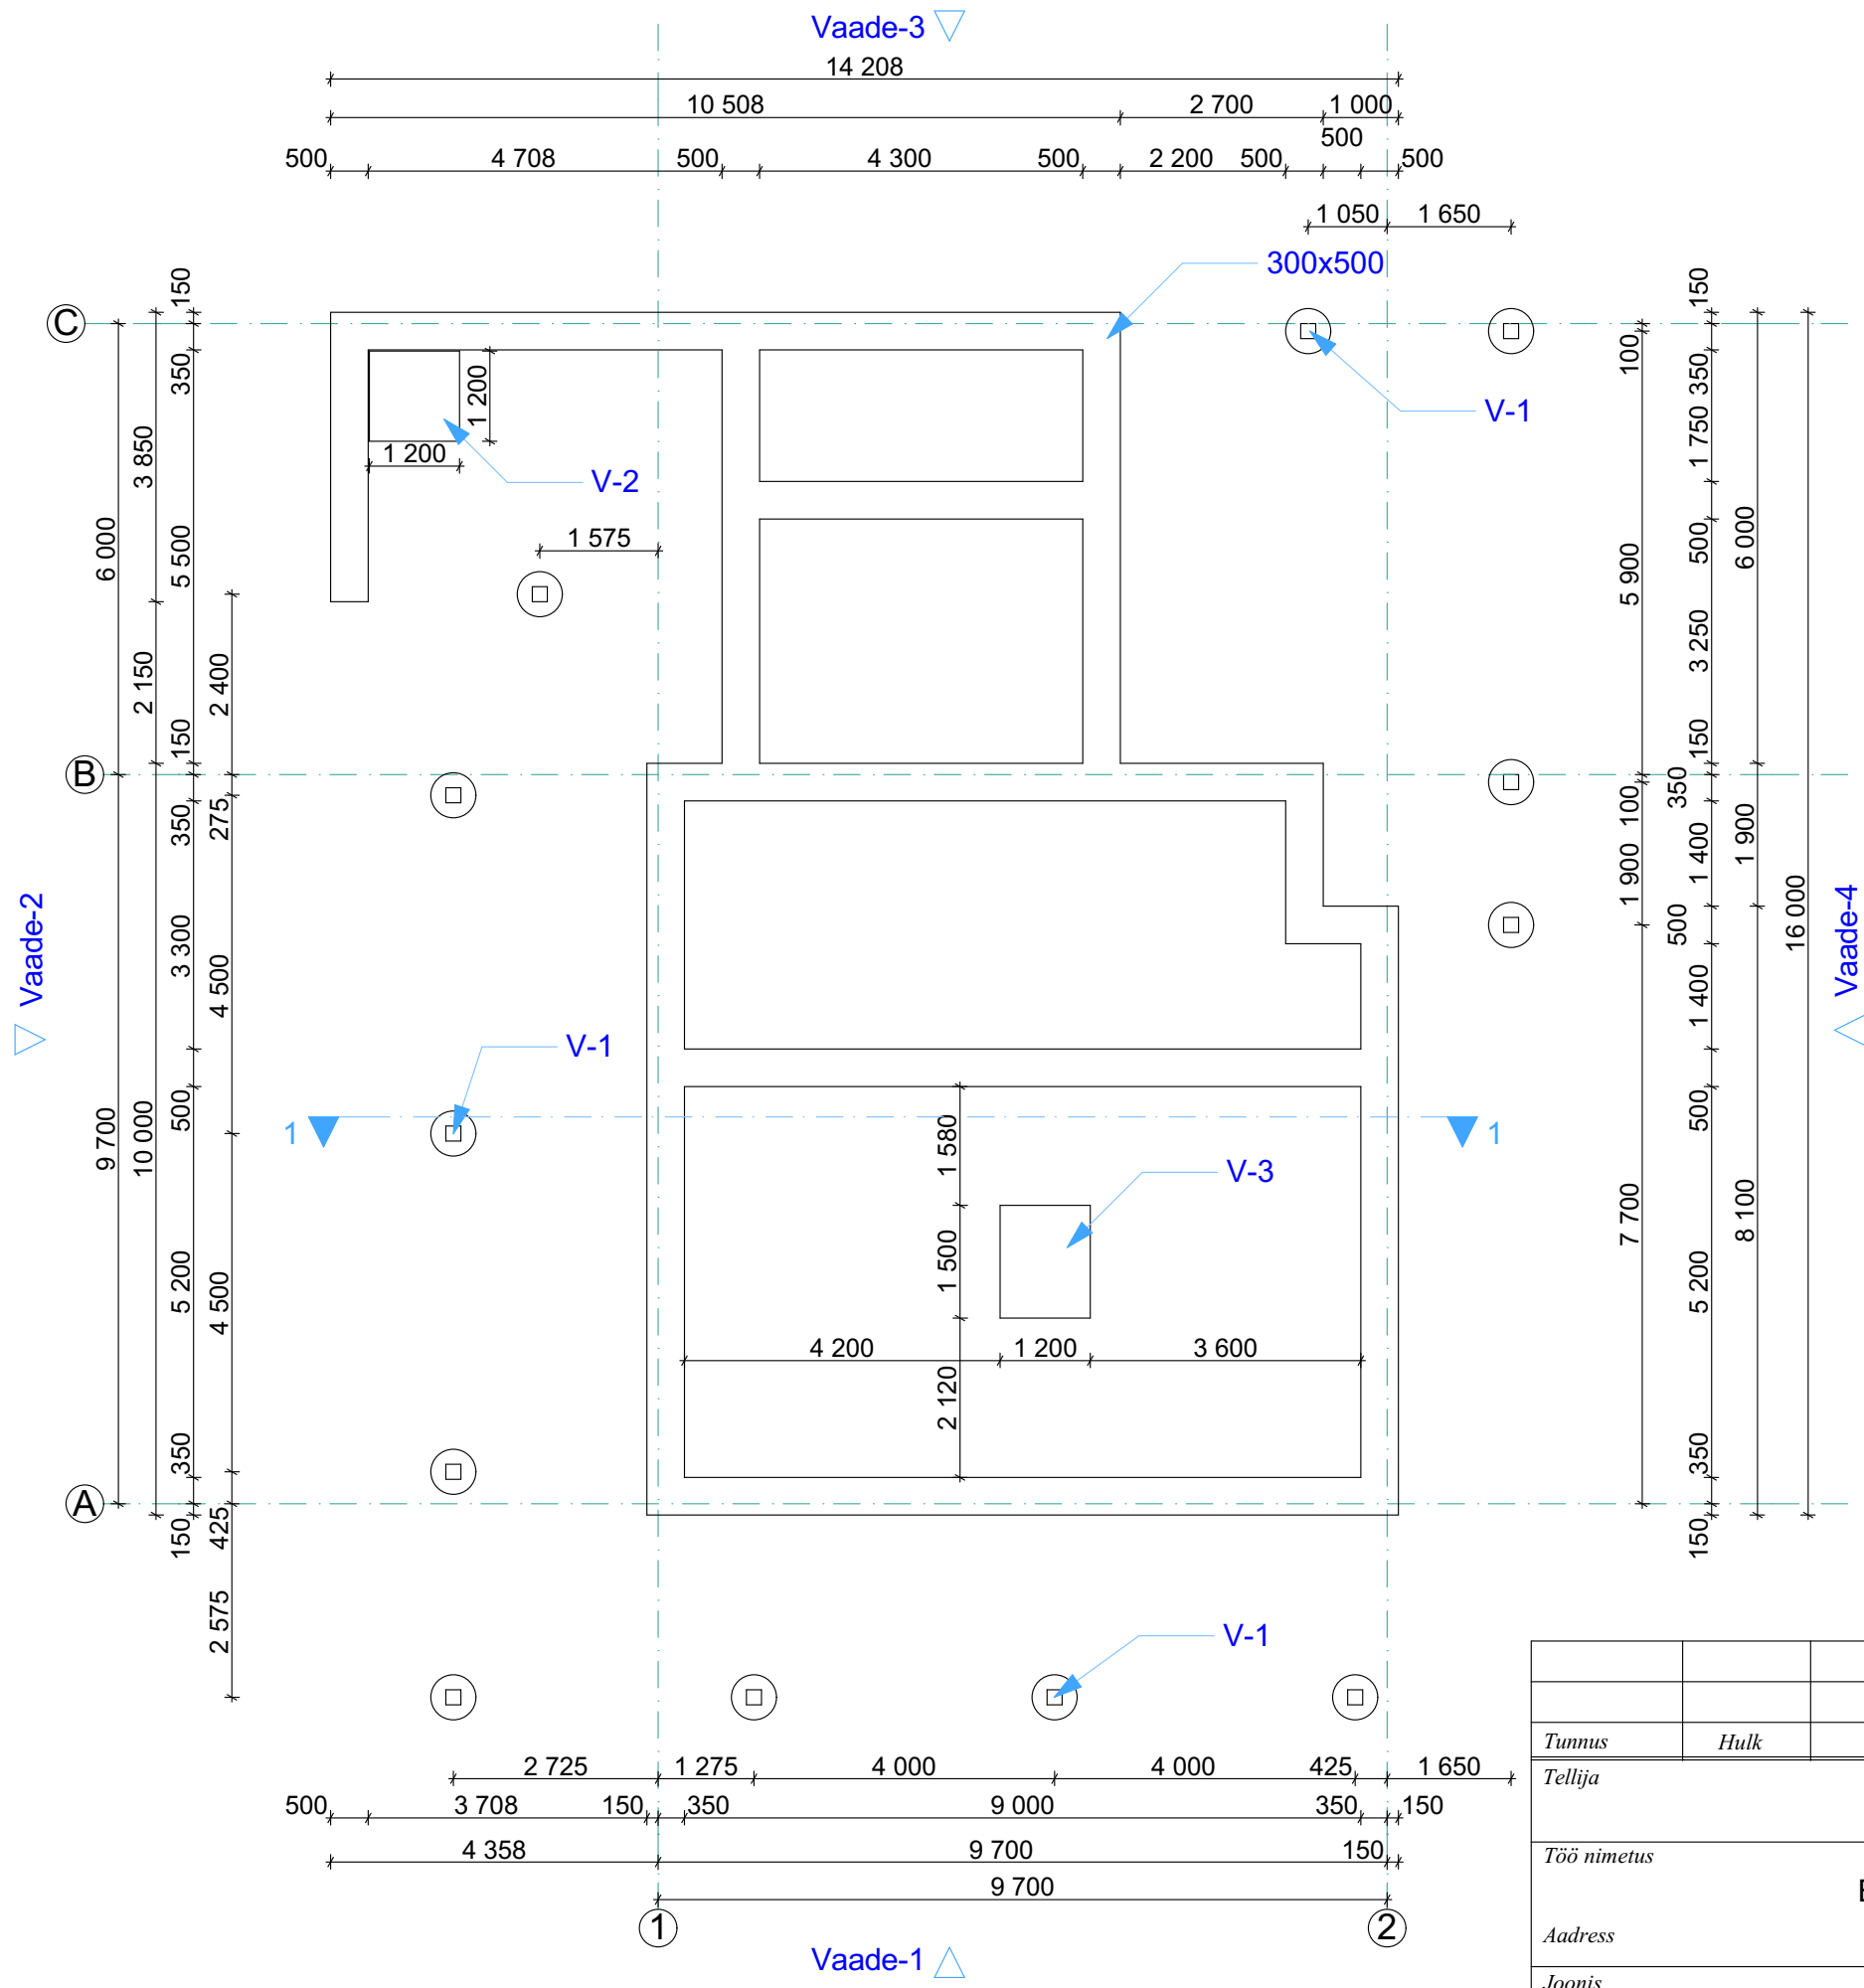


- MÄRKUSED
- SELETUSED
 - TALDMIK 300x500
 - V-1 KOHTVUNDAMENT POSTIDE ALLA 12 TK
 - V-2 KORSTNA JA KAMNIA VUNDAMENT VÄLIKÕÖKI
 - V-3 KORSTNA JA KAMINA VUNDAMENT ELUTUPPA
2. VUNDAMENDID ON TOETATUD TÄITEPINNASE KIHILE RAJATUD 150mm TIHENDATUD PEENKILLUSTIKUST ALUSELE NING SELLELE PAIGALDATUD POLÜSTÜROOLILE (VÄLISPERIMEETRI). KILLUSTIKALUSE TEOSTAMISEL PEAB VUNDAMENDISÜVEND OLEMA KUIV.
3. VUNDAMENDISÜVENDITE RAJAMISEL TULEB VÄLTIDA SADEVEE SATTUMIST SÜVENDITESSE JA ALUSPINNASE LOODUSLIKU STRUKTUURI RIKKUMIST.
4. VUNDAMENDID VALADA BETOONIST C25/30 JA ARMEERIDA SARRUSVARRASTEGA A500HWW. SARRUS SIDUDA VÕRKUDEKS. ARMATUURI KAISEKIHT TALDMIKE ÜLA- JA KÜLGPINNAS 35mm, TALDMIKE ALAPINNAS 70mm.
5. KESKKONNAKLASS: XC2.

Tunnus	Hulk	Muudatuse sisu	Nimi	Kuupäev
Tellija		ERAMU	@	Töö nr. 16.09-02
Töö nimetus				Staadium EP
Aadress				Mõõtkava 1:100
Joonis	VUNDAMENTIDE PLAAN		Projekt. Vastutav spets.	Kuupäev 23 .setember 2016 Joonis nr. A.04

- 1 KATUS KLASS C, KK40
BITUUMEN RULLMATERJAL
VEEKINDEL EHITUSPLAAT 20 mm
KARKASS KALLAKU 1:40 EHITUSEKS
ALUSKATE
PUITLAASTPLAAT 12 mm
PUITPRUSS 50x50 mm s600
SOOJUSTUS 50 mm
TALA 75x250 mm s600
SOOJUSTUS 250 mm
AURUTÖKE
HÕRE LAUDIS T=25 mm s400
KIPSPLAAT 2x12,5 mm
- 2 PÕRANDAKATE 15 mm
ARMEERITUD BETOON C25/30 100 mm
+VESIPÕRANDAKÜTTE TORU
HÜDROISOLATSIOON
VAHTPOLÜSTÜREENPLAADID 200 mm
TIHENDATUD LIIV 300 mm
KANDEV PINNASEKIHT
- 3 LAUDVOODER 20 mm
HOR. ROOV
DIST. LIIST
TUULETÖKE 30 mm
SOOJUSTUS 200 mm
KARKASSIPOST 50x200 s600
AURUTÖKE
SOOJUSTUS 50 mm
PUITKARKASS 50x50 s600
KIPSPLAAT 13 mm
SISEVIIMISTLUS
- 4 PÕRANDAKATE
PÕRANDA KIPSPLAAT 2x15 mm
MÜRASUMMUTUSPLAAT 30 mm
SULUNDIGA PUITLAASTPLAAT 25 mm
LAETALAD GL24h 80x240 s600
VAHEL ISOLATSIOON 150 mm
TALADE ALL VINEER 10 mm
EHITUSPABER
HÕRE LAUDIS t=25 mm s300
KÜBARPROFIIL s400
KIPSPLAAT 2x12,5 mm
- 5 KROHV 10-20 mm
LECA PLOKK 300 mm
TALDMIK 300x500 mm
KILLUSTIKALUS 150 mm
- 6 KARASTATUD KLAAS
ALUMIINIUMRAAM
- 7 LAUDVOODER 20 mm
HOR. ROOV
DIST. LIIST
KARKASSIPOST 50x200 s600
PUITKARKASS 50x50 s600
NIISKUSKINDEL VINEER 10 mm

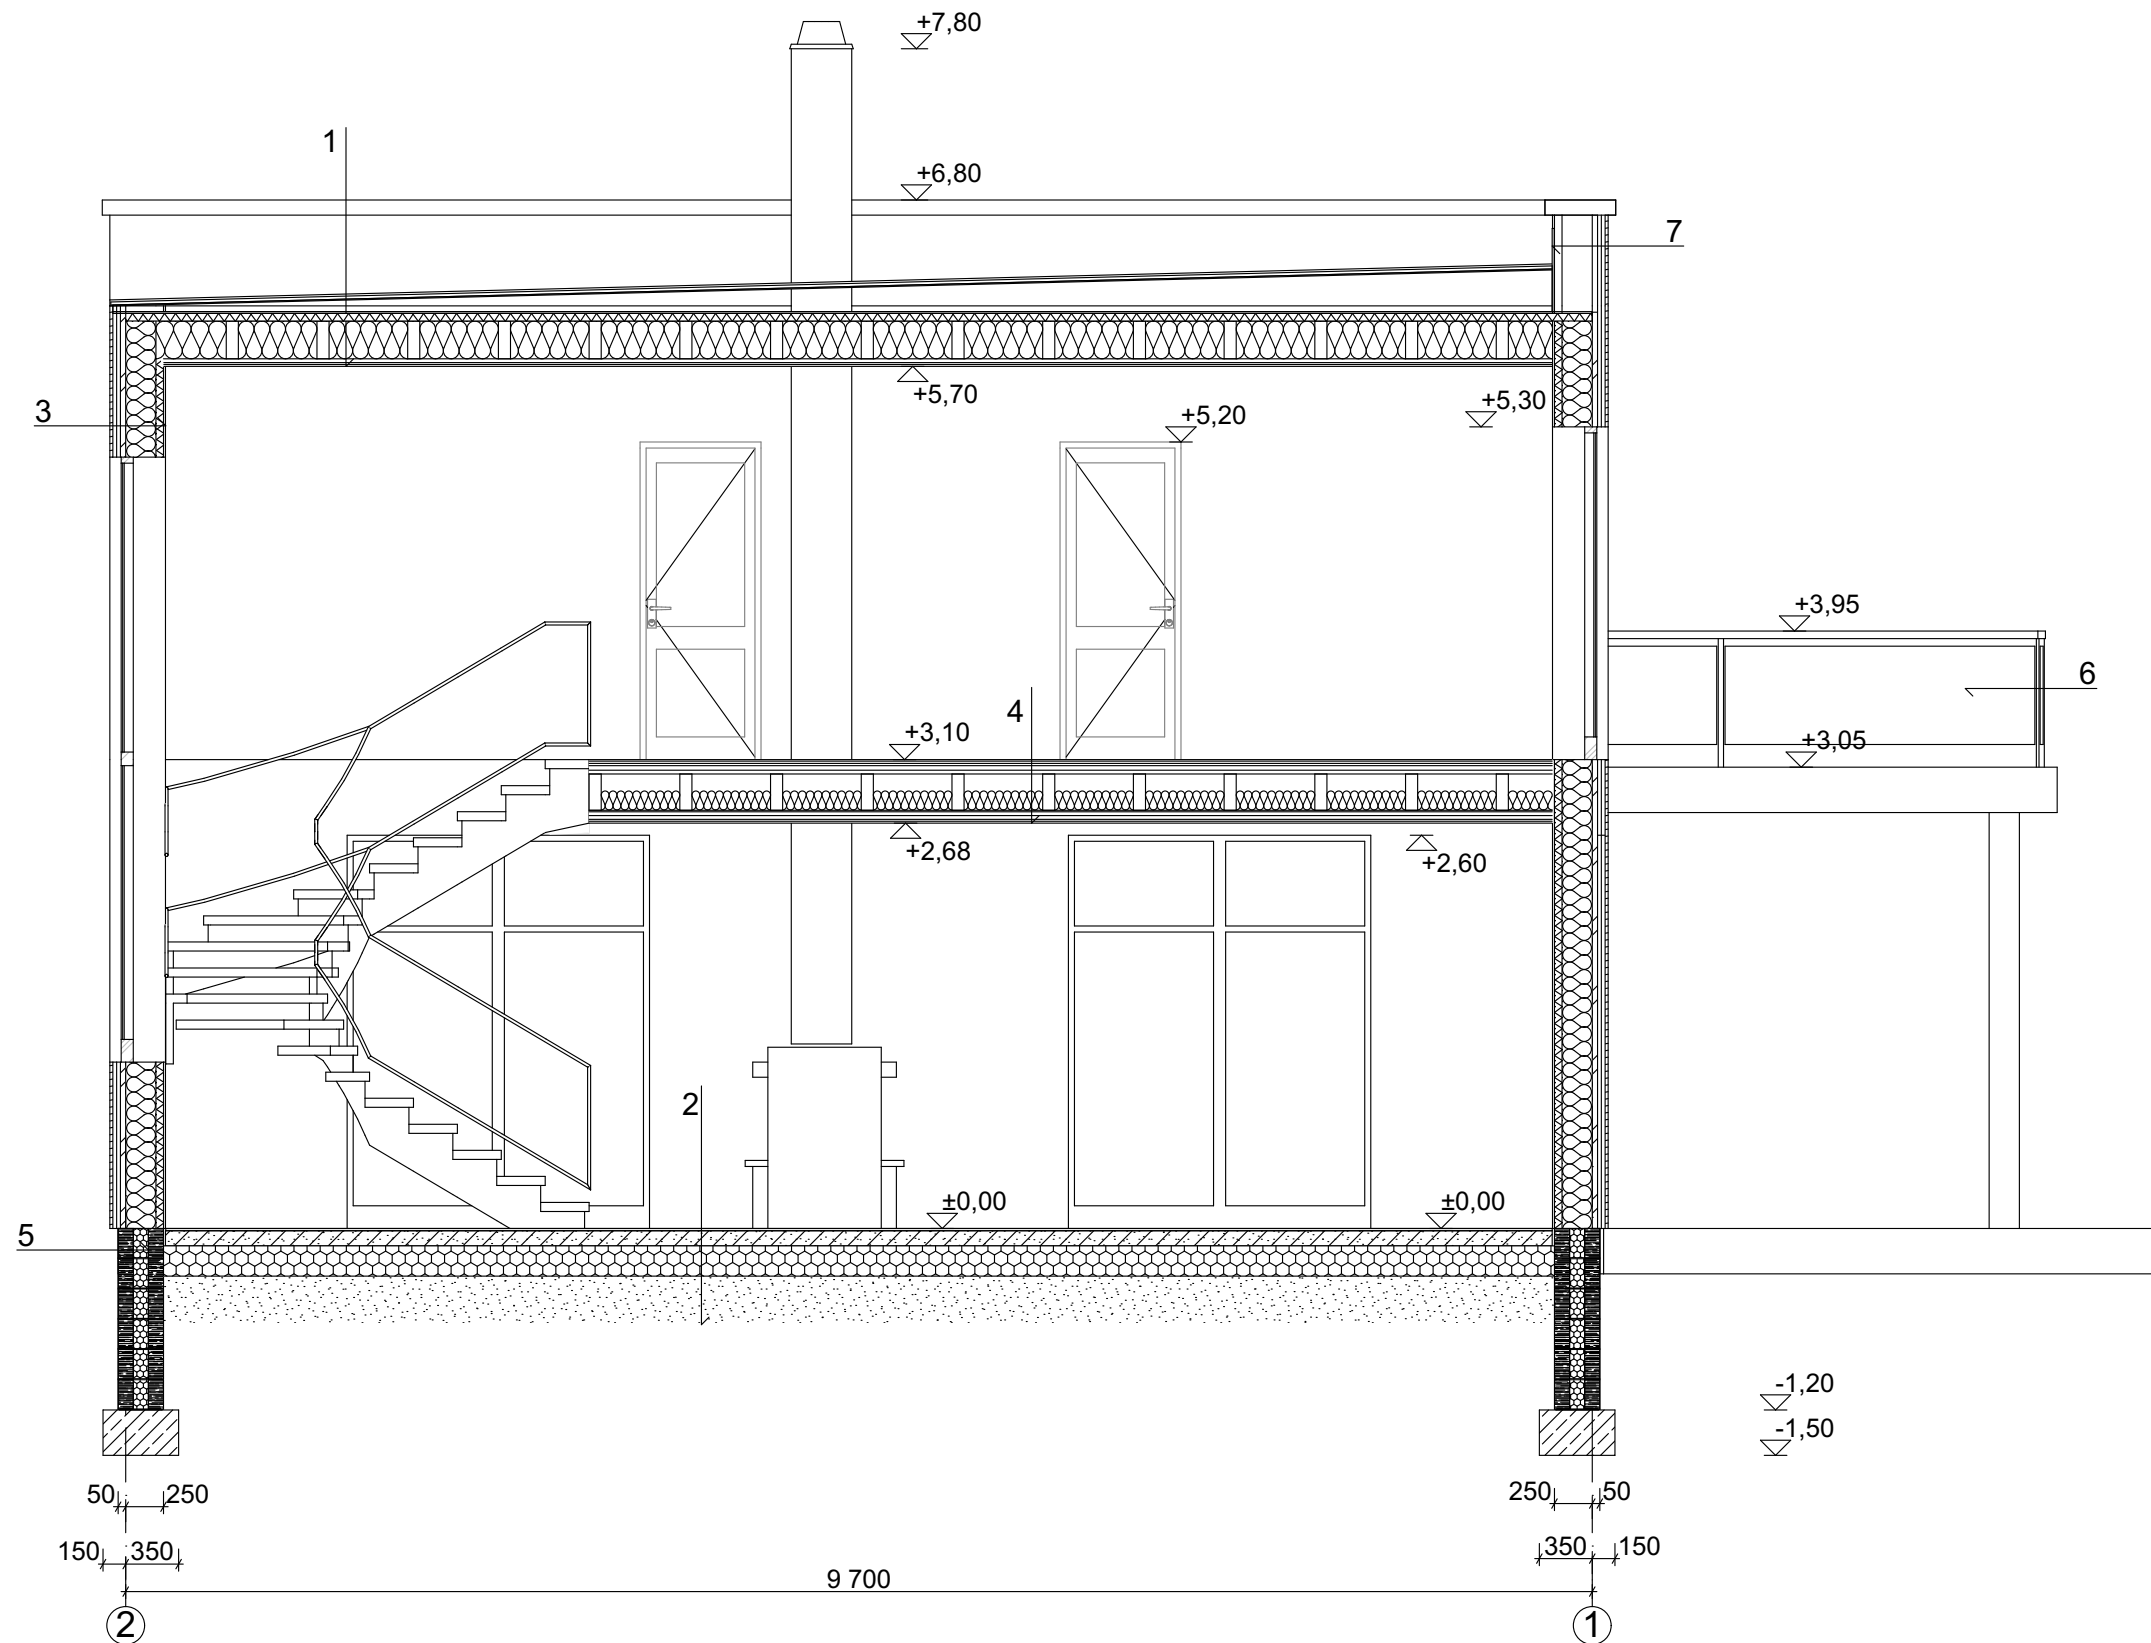


Tunnus	Hulk	Muudatuse sisu	Nimi	Kuupäev
Tellija				Töö nr.
				16.09-02
Töö nimetus				Staadium
			EP	
Aadress			@	1:50
			Projekt.	
Joonis			Vastutav spets.	23. september 2016
Lõige 1-1				A.05

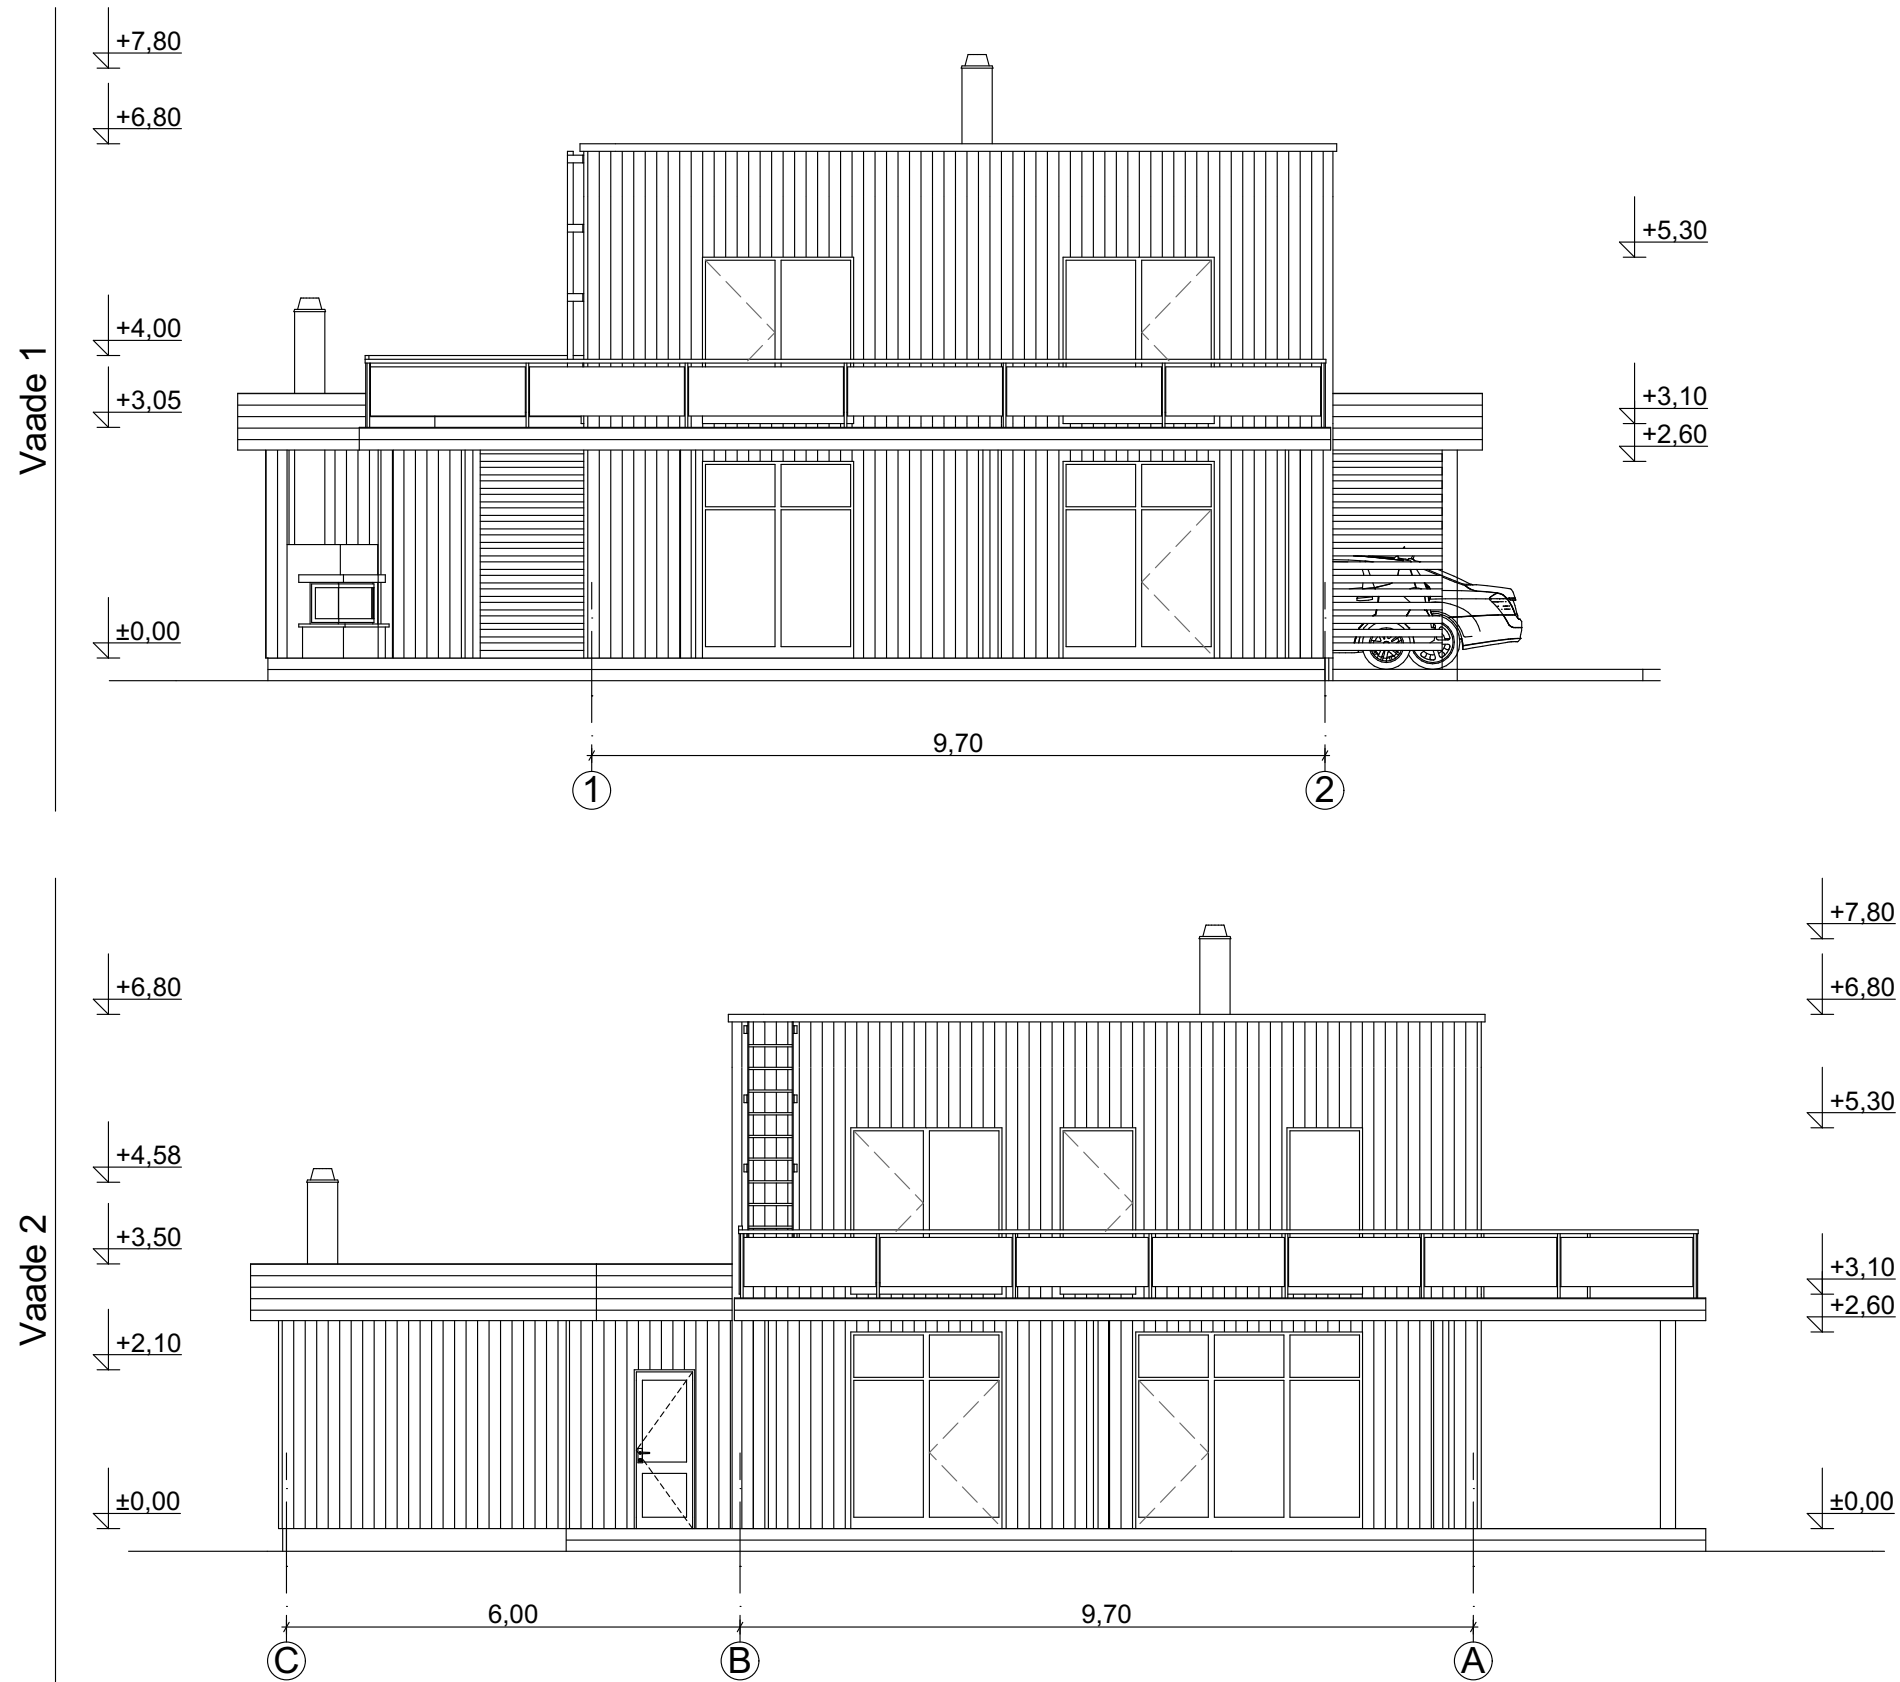


Tunnus	Hulk	Muudatuse sisu	Nimi	Kuupäev
Tellija			ERAMU @	Töö nr. 16.09-02
Töö nimetus				Staadium EP
Aadress				Mõõtkava 1:100
Joonis				Kuupäev 23 .setember 2016
Vaade 1, vaade 2			Projekt. Vastutav spets.	Joonis nr. A.06

Vaade 3

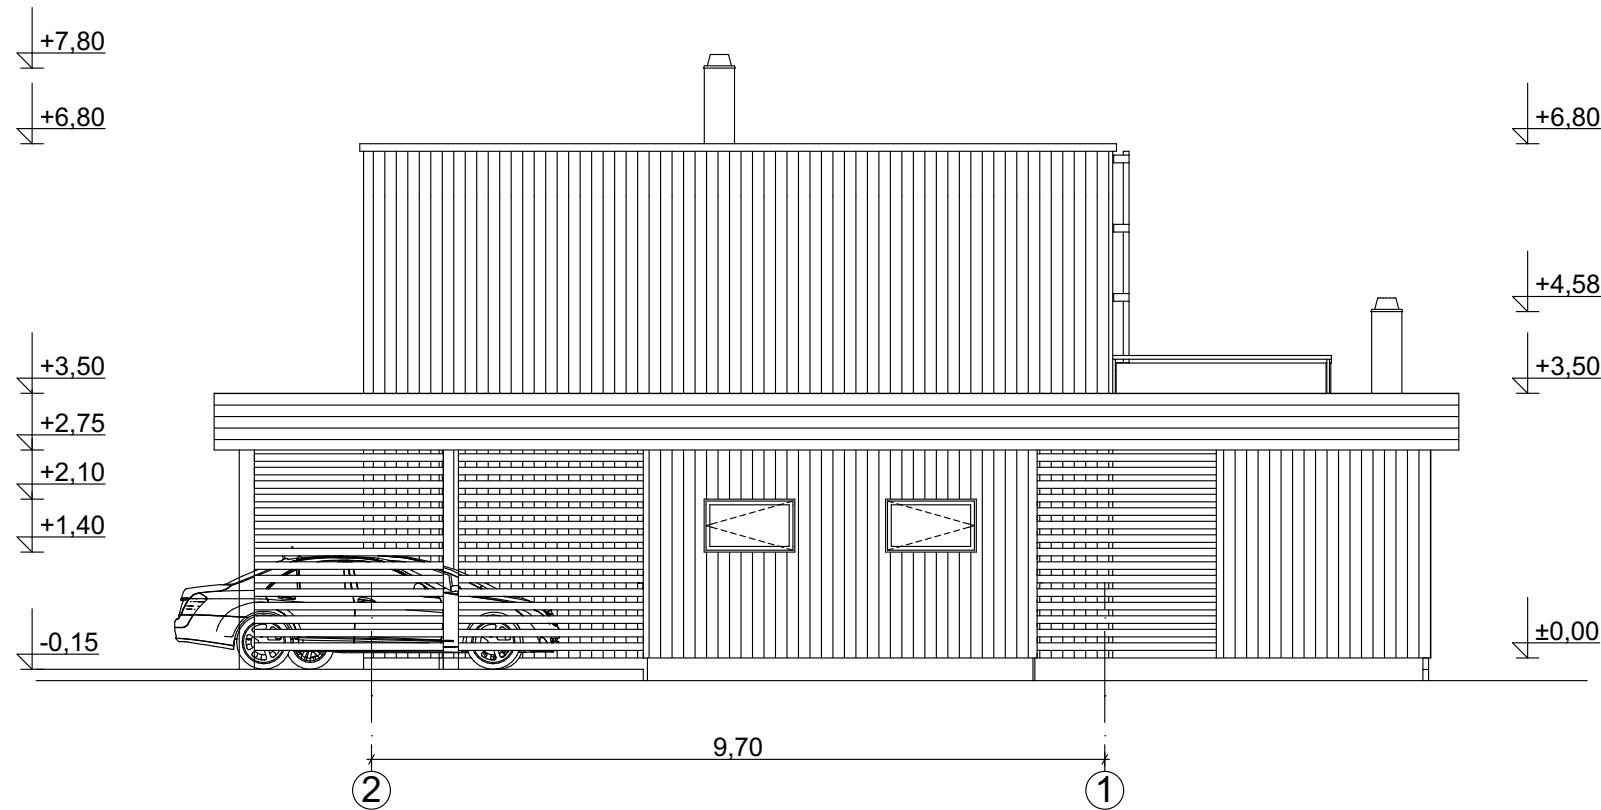

Vaade 4

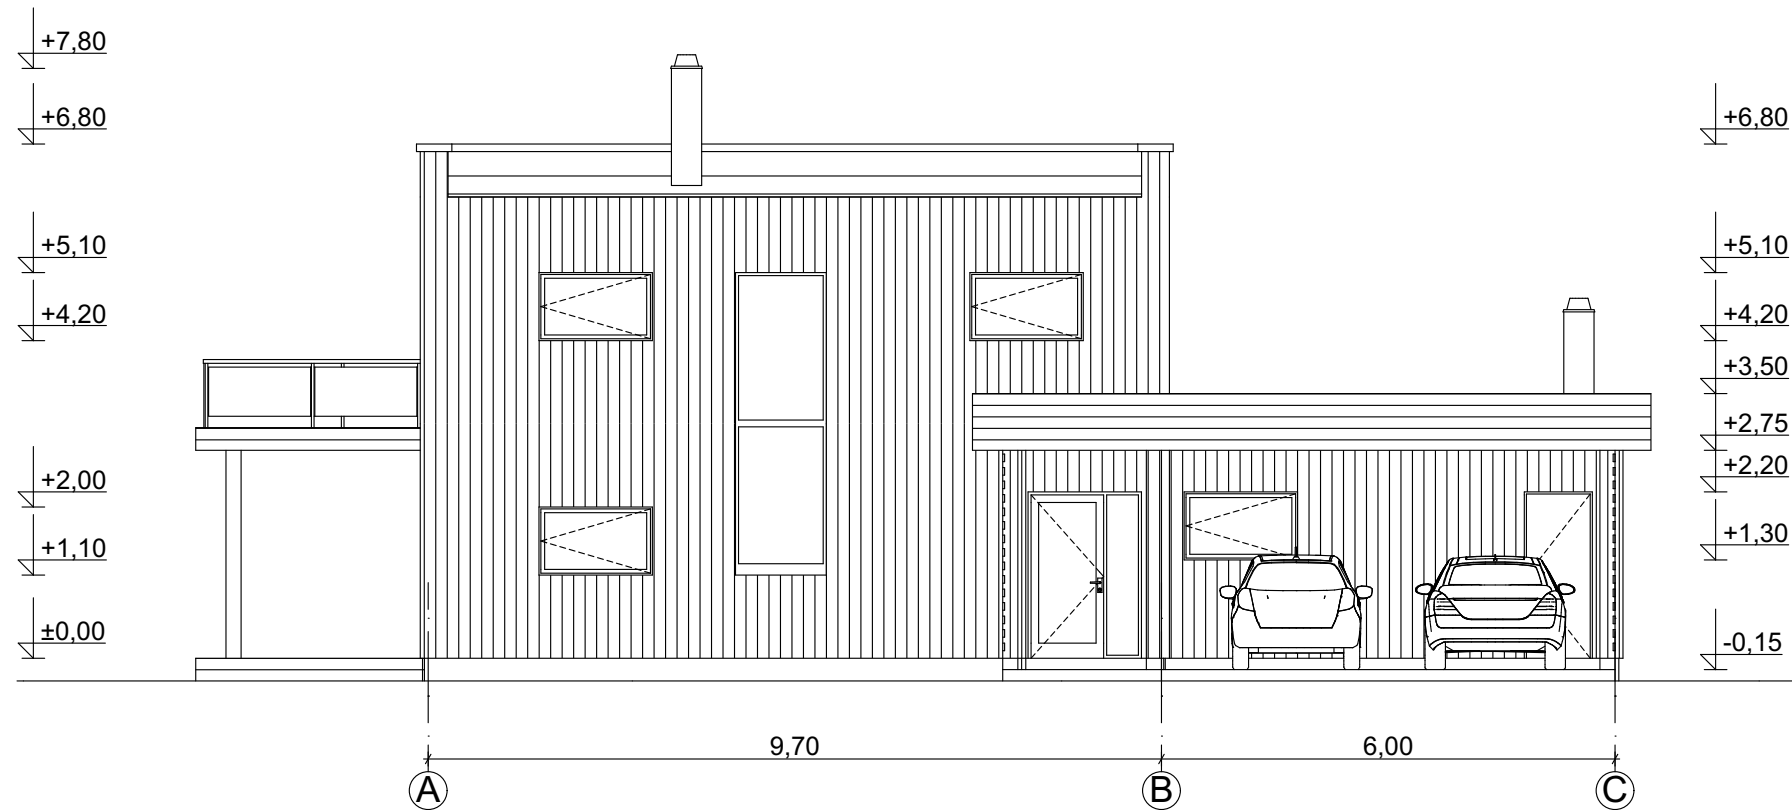

Tunnus	Hulk	Muudatuse sisu	Nimi	Kuupäev
Tellija		ERAMU	@	Töö nr. 16.09-02
Töö nimetus				Staadium EP
Aadress				Mõõtkava 1:100
Joonis			Projekt.	Kuupäev 23 .setember 2016
Vaade 3, vaade 4		Vastutav spets.	 	Joonis nr. A.07