


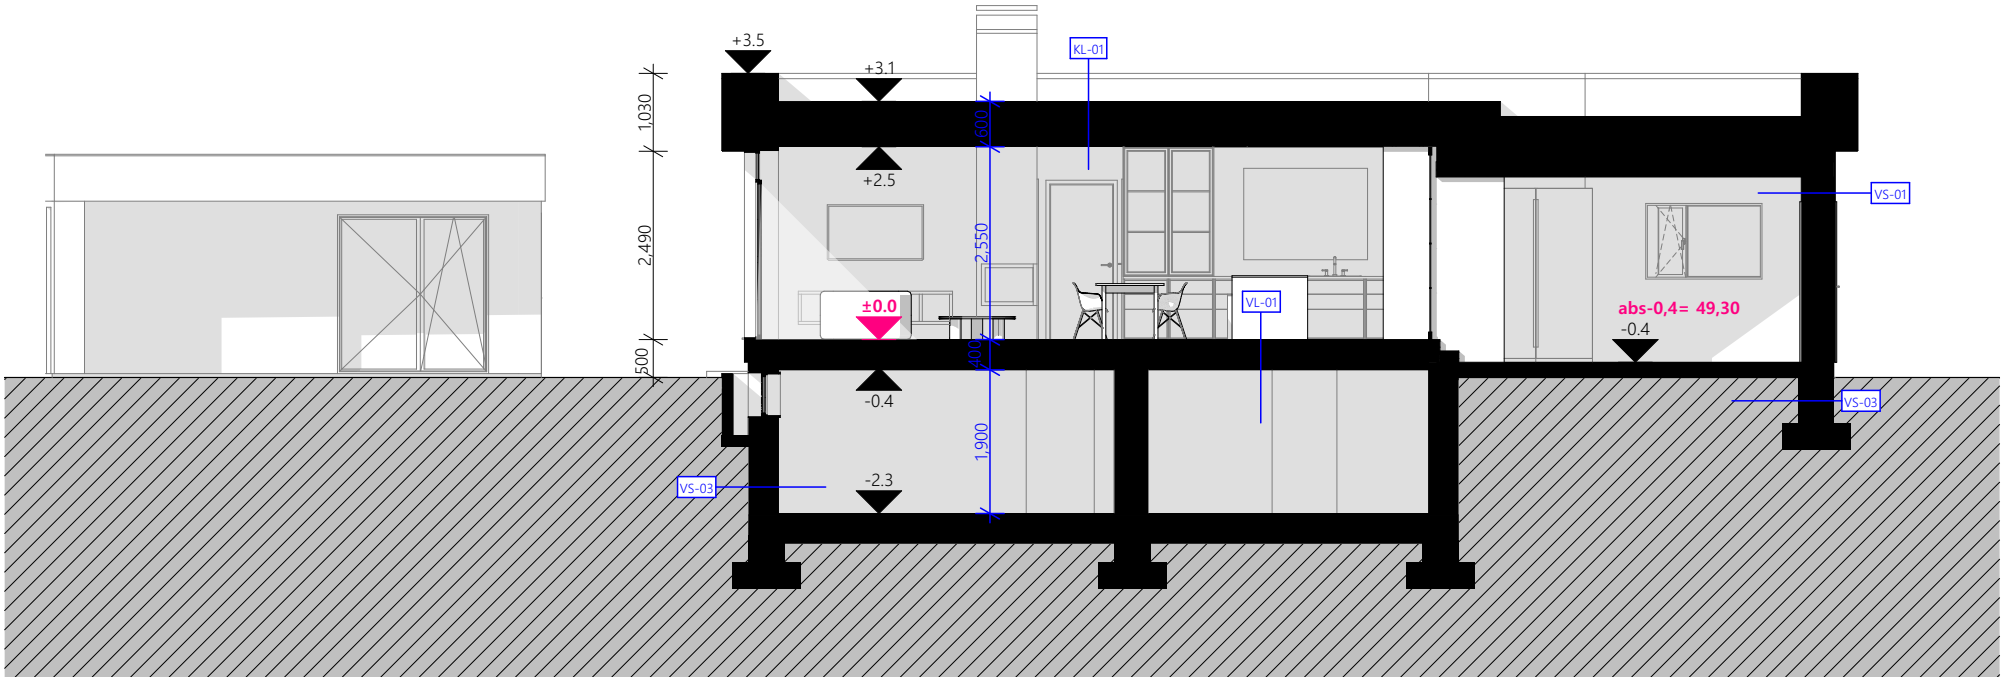

VS-01 PROJEKTEERITAV VÄLISSEIN - puit

45mm vertikaalne fassaadikatelaudis
28mm hor. roov
28mm distantliist
50mm tuuletõkkeplaat // Tuuletõkke- ja isolatsiooniplaat ISOVER RKL Facade
150mm olol puitkarkass/ Soojustus ISOVER PREMIUM 33 (puitkarkassi vahel)
aurutõkkekile
50mm sõrestik/ min.vill
26mm 2x kipsplaat

VS-02 PROJEKTEERITAV VÄLISSEIN - tuhaplokk

45mm vertikaalne fassaadikatelaudis
45mm hor. roov
200mm soojustus // EPS
200mm olol tuhaplokk
siseviimistlus

VS-03 PROJEKTEERITAV SOKKEL

jäme dreenaazikruus
100mm Soojustusplaat XPS 100
Hüdroisolatsioon

200mm olol. välissein

SS-01 PROJEKTEERITAV SISESEIN

Siseviimistlus
25mm Kipsplaat 2x
90mm Metallkarkass / min. vill
25mm Kipsplaat 2x
Siseviimistlus

VL-01 PROJEKTEERITAV KELDRI LAGI

15mm Viimistlus - parkett
Parketi alusmatt
80mm Monoliitbetoon pealevalu / Küttetorud
Hüdroisolatsioon
50mm EPS
200mm olol. keldri vahelagi betoon
100mm Lõppviimistletud halli pinnakatttega ISOVER Garage või Paroc 100

KL-01 PROJEKTEERITAV KATUSLAGI

PVC katusekate
18mm OSB 3 plaat
45mm Tuulutusliist 45x45mm kalletega, samm 600
12mm Tuuletõkkeplaat
200mm Puittalad, samm 600mm, vahel min.vill 200mm
150mm Puittalad, samm 600mm, vahel min.vill 150mm

0,2mm PE kile
28mm laeroovid 28x70mm, samm 400mm
25mm kipsplaat 2x