



TINGMÄRGID

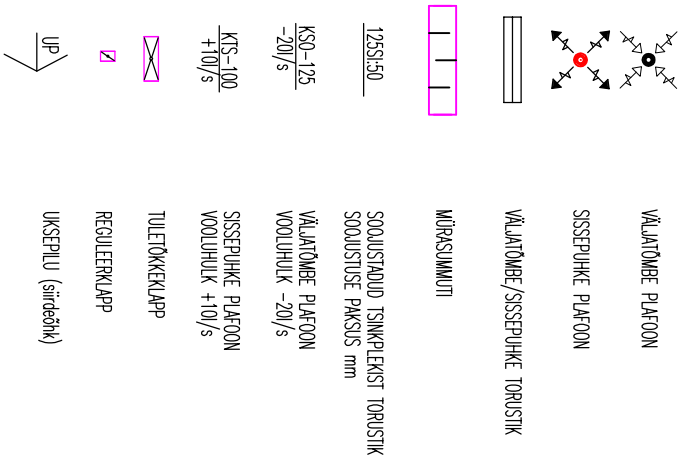


LELURUUMI VÄLJATÕMBE TORUSTIKU LAHENDUS

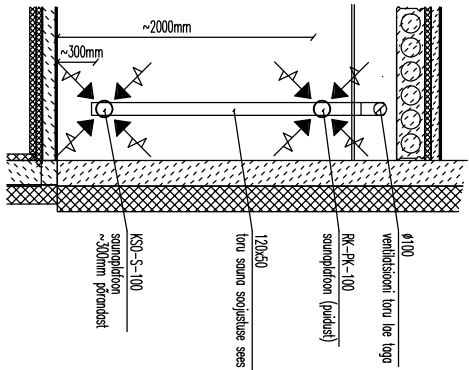

- Kõik õhukanalid tuleb poigaldada võimalikult vastu lae.
- Ventilatsioonitorustiku puhastusluugi poigaldada vastavalt kehivatele normidele, kuid kindlasti iga tuleklapi juurde puhastusluugi tuleb poigaldada tulekõkesti juurde, kanalite üle 45° nurgakohtade lähedale ja rõtkanalitele soovitatult kuni 8m vahemaga ning kanalite hargnemiskohtadele, kui need ja neist hargnevad kanalid ei saa puhastada teisiti.
- Vooluhugud reguleeritakse poika platvonde ning reguleerklappide abil.
- Mõõtmis- ja reguleerimisseadmetele (SP1 tüüpi) tagada juurdepääs reguleerimisviide teostamiseks ekspulatsioonis.
- Õhujooturite ühendustorude läbimõõt vastavalt õhujooturite läbimõõdule. Mõõtmis- ja reguleerimisseadmetele tagada juurdepääs reguleerimisviide teostamiseks ekspulatsioonis.
- Tuletõkke tsooni lietamisel ühest tsoonist teise poigaldada tulekõkkeklapid või isoleerida vastavalt seinatulepüvisusele ning ova täidetakse tulekõkke seguga (nt. Tefre) vastavalt tulelõrje normidele.
- Ruumide vahel õhu liikumiseks jätta õru lõvepukud või kasutada sirdetihureste.
- Ventilatsioonisüsteemis ruumide õhuhulkade määrimaade seadistusiga võib olla kuni ±20%, kogu süsteemil ±10%.
- Võrjuvise ventilatsiooniseadmetele tehnilises ruumis isoleerida soojustisolatsiooniga (fooliumkattega) St:50 ja õhuvõtt St:100.
- 10 Ventilatsioonitorustiku poigaldamisel arvestada teiste eritöödega.
- Kaminate tuua eraldi põlemisõhuks toru pinnases (täpsustada kamina poigaldajaga).
12. Ventilatsiooniseadmetele SV1 näha ette kondensaatide äratvool.

MÄRKUSED:

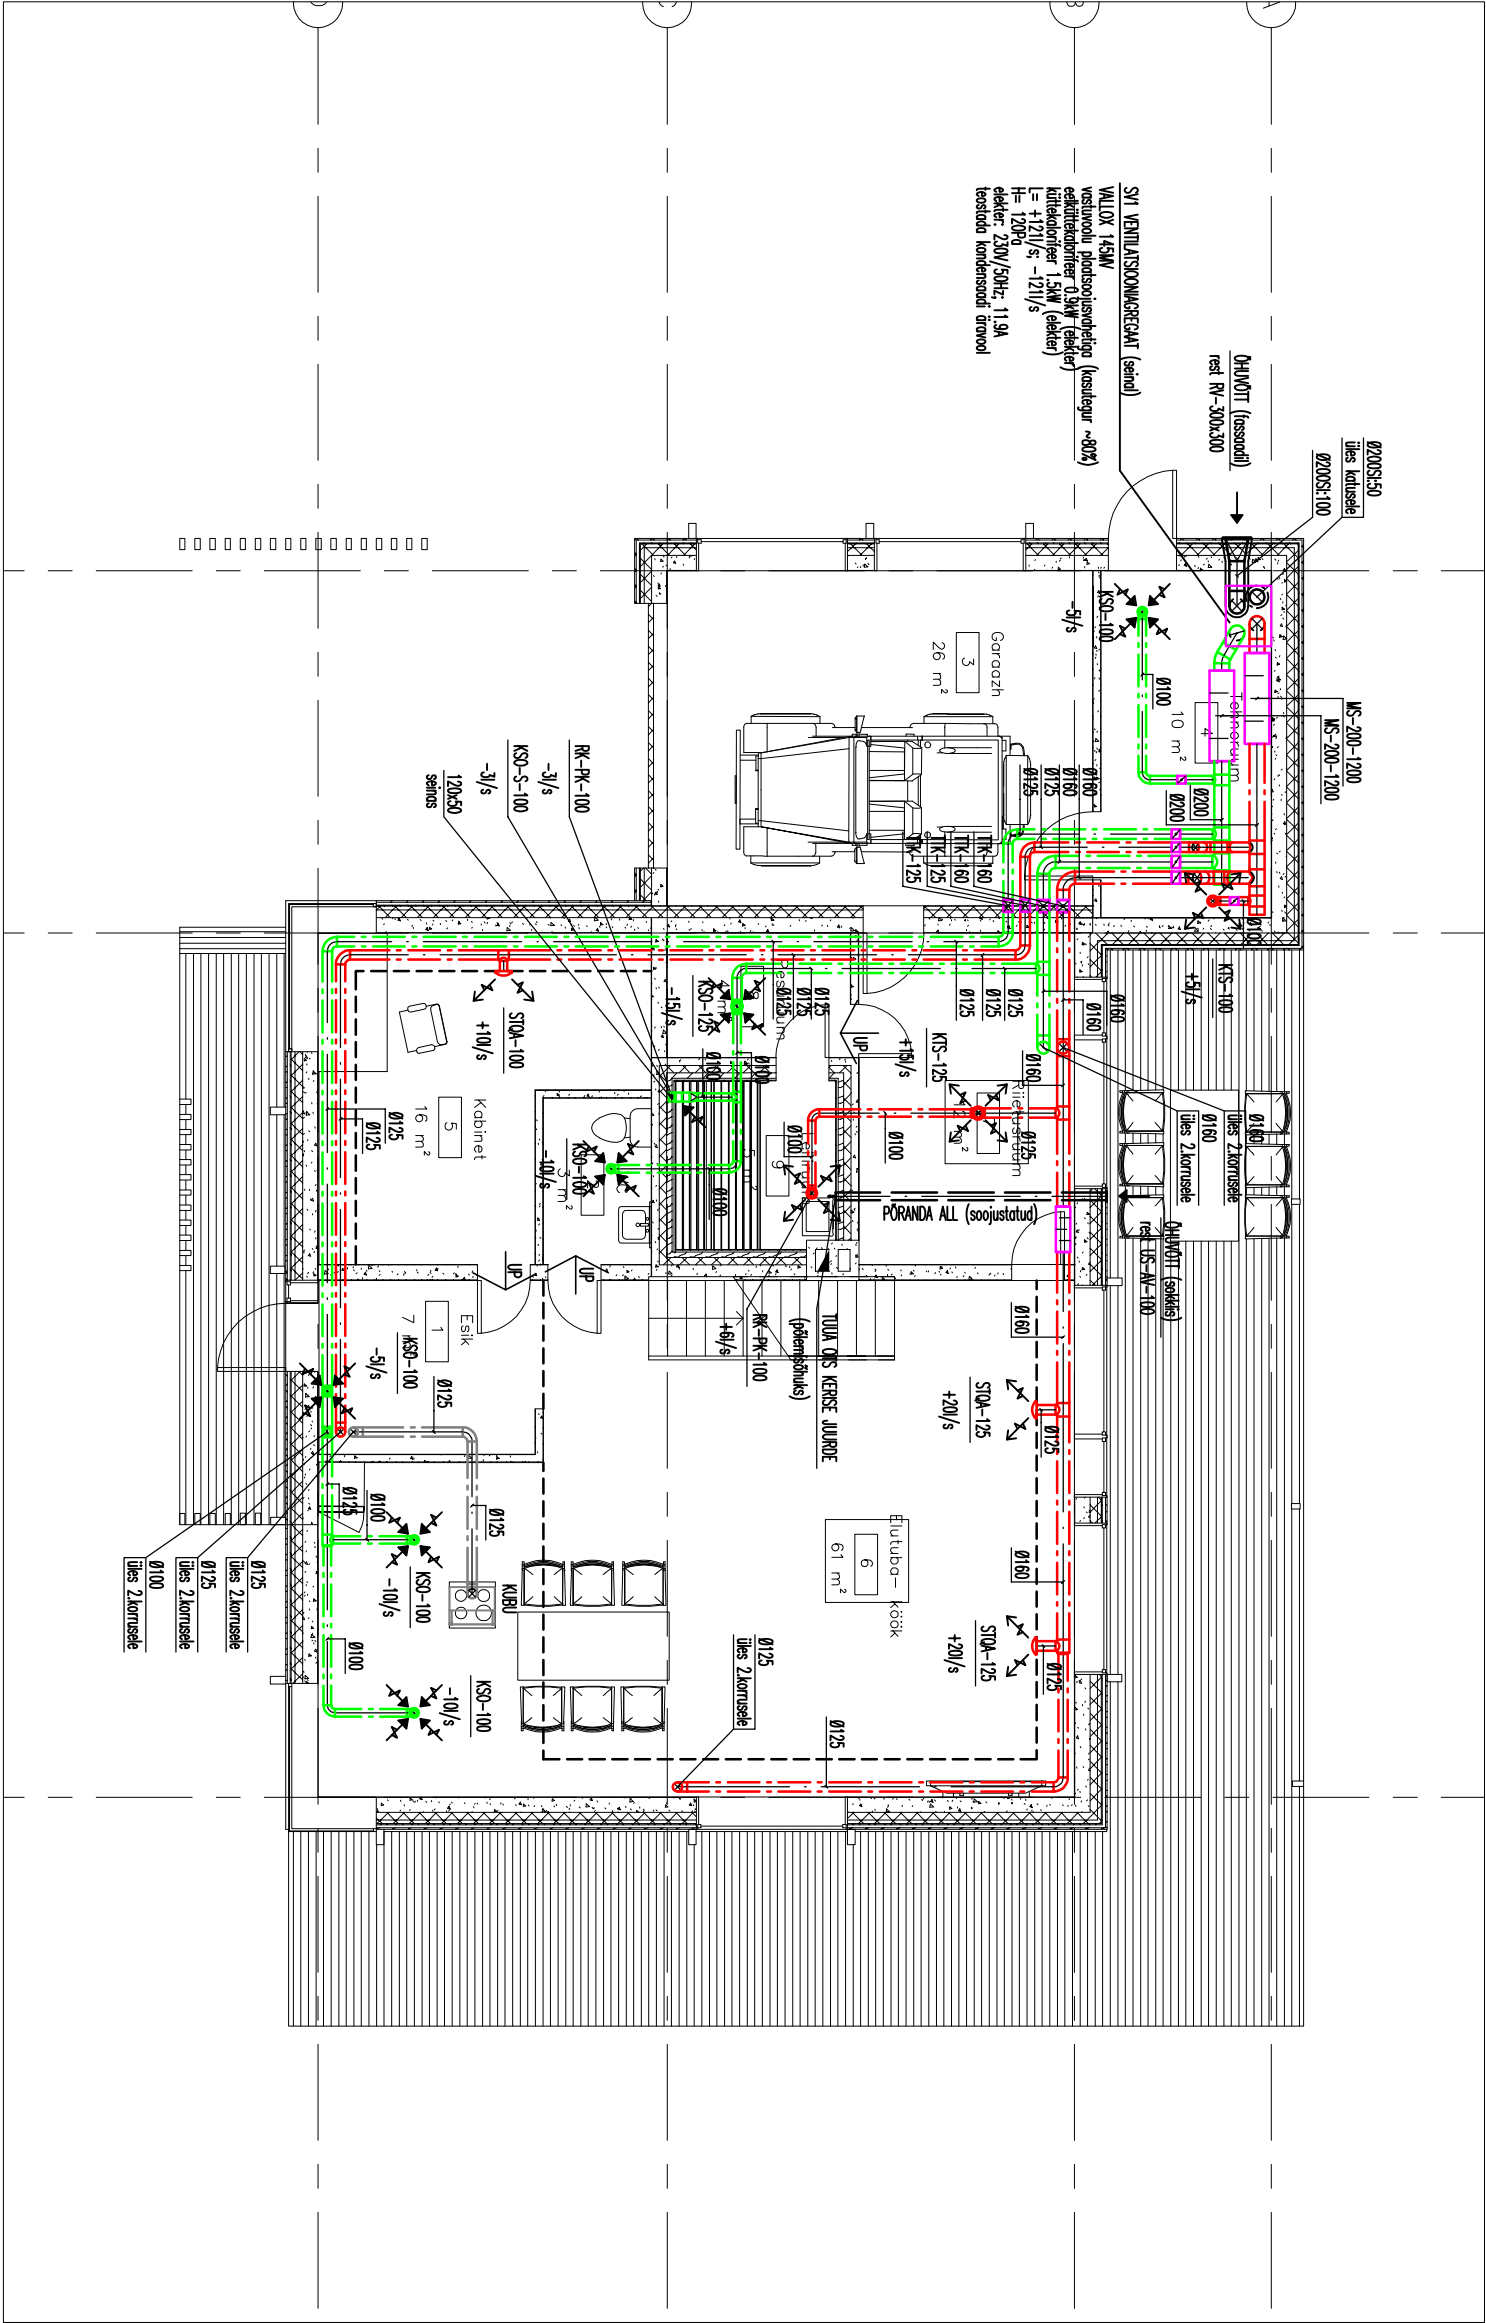

OBJEKT:		ÜKSIKELAMU	
Aukamäe 37, Kella linn			
JOOINIS:		1.KORRUSE VENTILATSIOONI PLAAK	
JOOINISE TÄHIS:		KV-03_Aukamäe 37_VENTILATSIOON	
MÕÕTMÄÄR:		1:100	
KUIPÄEV:		15.03.2016	