




TINGMÄRGID

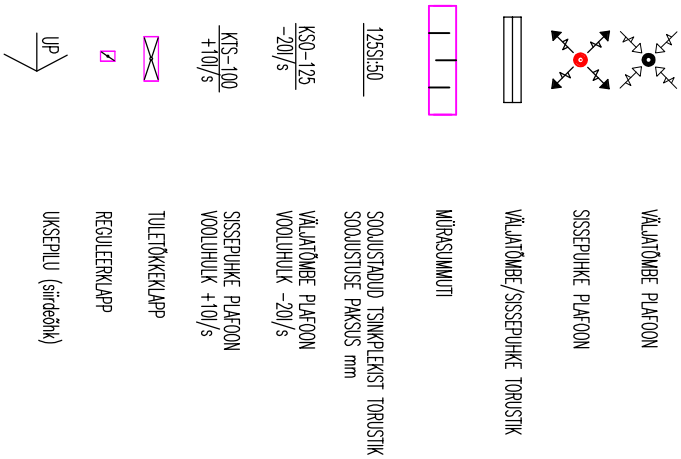

LEIDURUUMI VÄLJATÕMBE TORUSTIKU LÄHENDUS

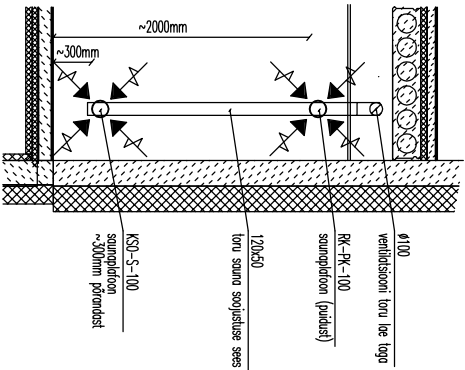

- MÄRKUSED:
- Kõik õhukanalid tuleb poigaldada võimalikult vastu lae.
 - Ventilatsioonitorustiku puhastusluugi poigaldada vastavalt kehivatele normidele, kuid kindlasti iga tuleklapi juurde puhastusluugi tuleb poigaldada tulekõkesti juurde, kanalite üle 45° nurkakohtade lähedale ja rõhkkanalitele soovitatavalt kuni 8m vahemaga ning kanalite hargnemiskohtadele, kui neid ja neist hargnevaid kanaleid ei saa puhastada teisiti.
 - Vooluhulgad reguleeritakse poika platvande ning reguleerklappide abil.
 - Mõõtmis- ja reguleerimisseadmetele (SP1 tüüpi) tagada juurdepääs reguleerimisviitode teostamiseks ekspulsiivseis.
 - Õhujooturite ühendustorude läbimõõt vastavalt õhujooturite läbimõõdule. Mõõtmis- ja reguleerimisestmetele tagada juurdepääs reguleerimisviitode teostamiseks ekspulsiivseis.
 - Tuletõkke tsooni lietamisel ühest tsoonist teise poigaldada tuletõkkeklapid või isoleerida vastavalt seinatulepüsisusele ning ova täidetakse tuletõkke seguga (nt. Tefire) vastavalt tulelõrje normidele.
 - Ruumide vahel õhu liikumiseks jätta õru lõvepakud või kasutada sirdekõhureste.
 - Ventilatsioonisüsteemis ruumide õhuhulgade määrimaade seadistusiga võib olla kuni ±20%, kogu süsteemil ±10%.
 - Võijavise ventilatsiooniseadmetele tehnilises ruumis isoleerida soojustõksiooniaga (fooliumkattega) St:50 ja õhuvõtt St:100.
 - 10 Ventilatsioonitorustiku poigaldamisel arvestada teiste eritõõdega.
 11. Kanalide tuua eraldi põõemistõuks toru pinnases (täpsustada kamina poigaldajaga).
 12. Ventilatsiooniseadmetele SV1 näha ette kondenssaadi äravool.

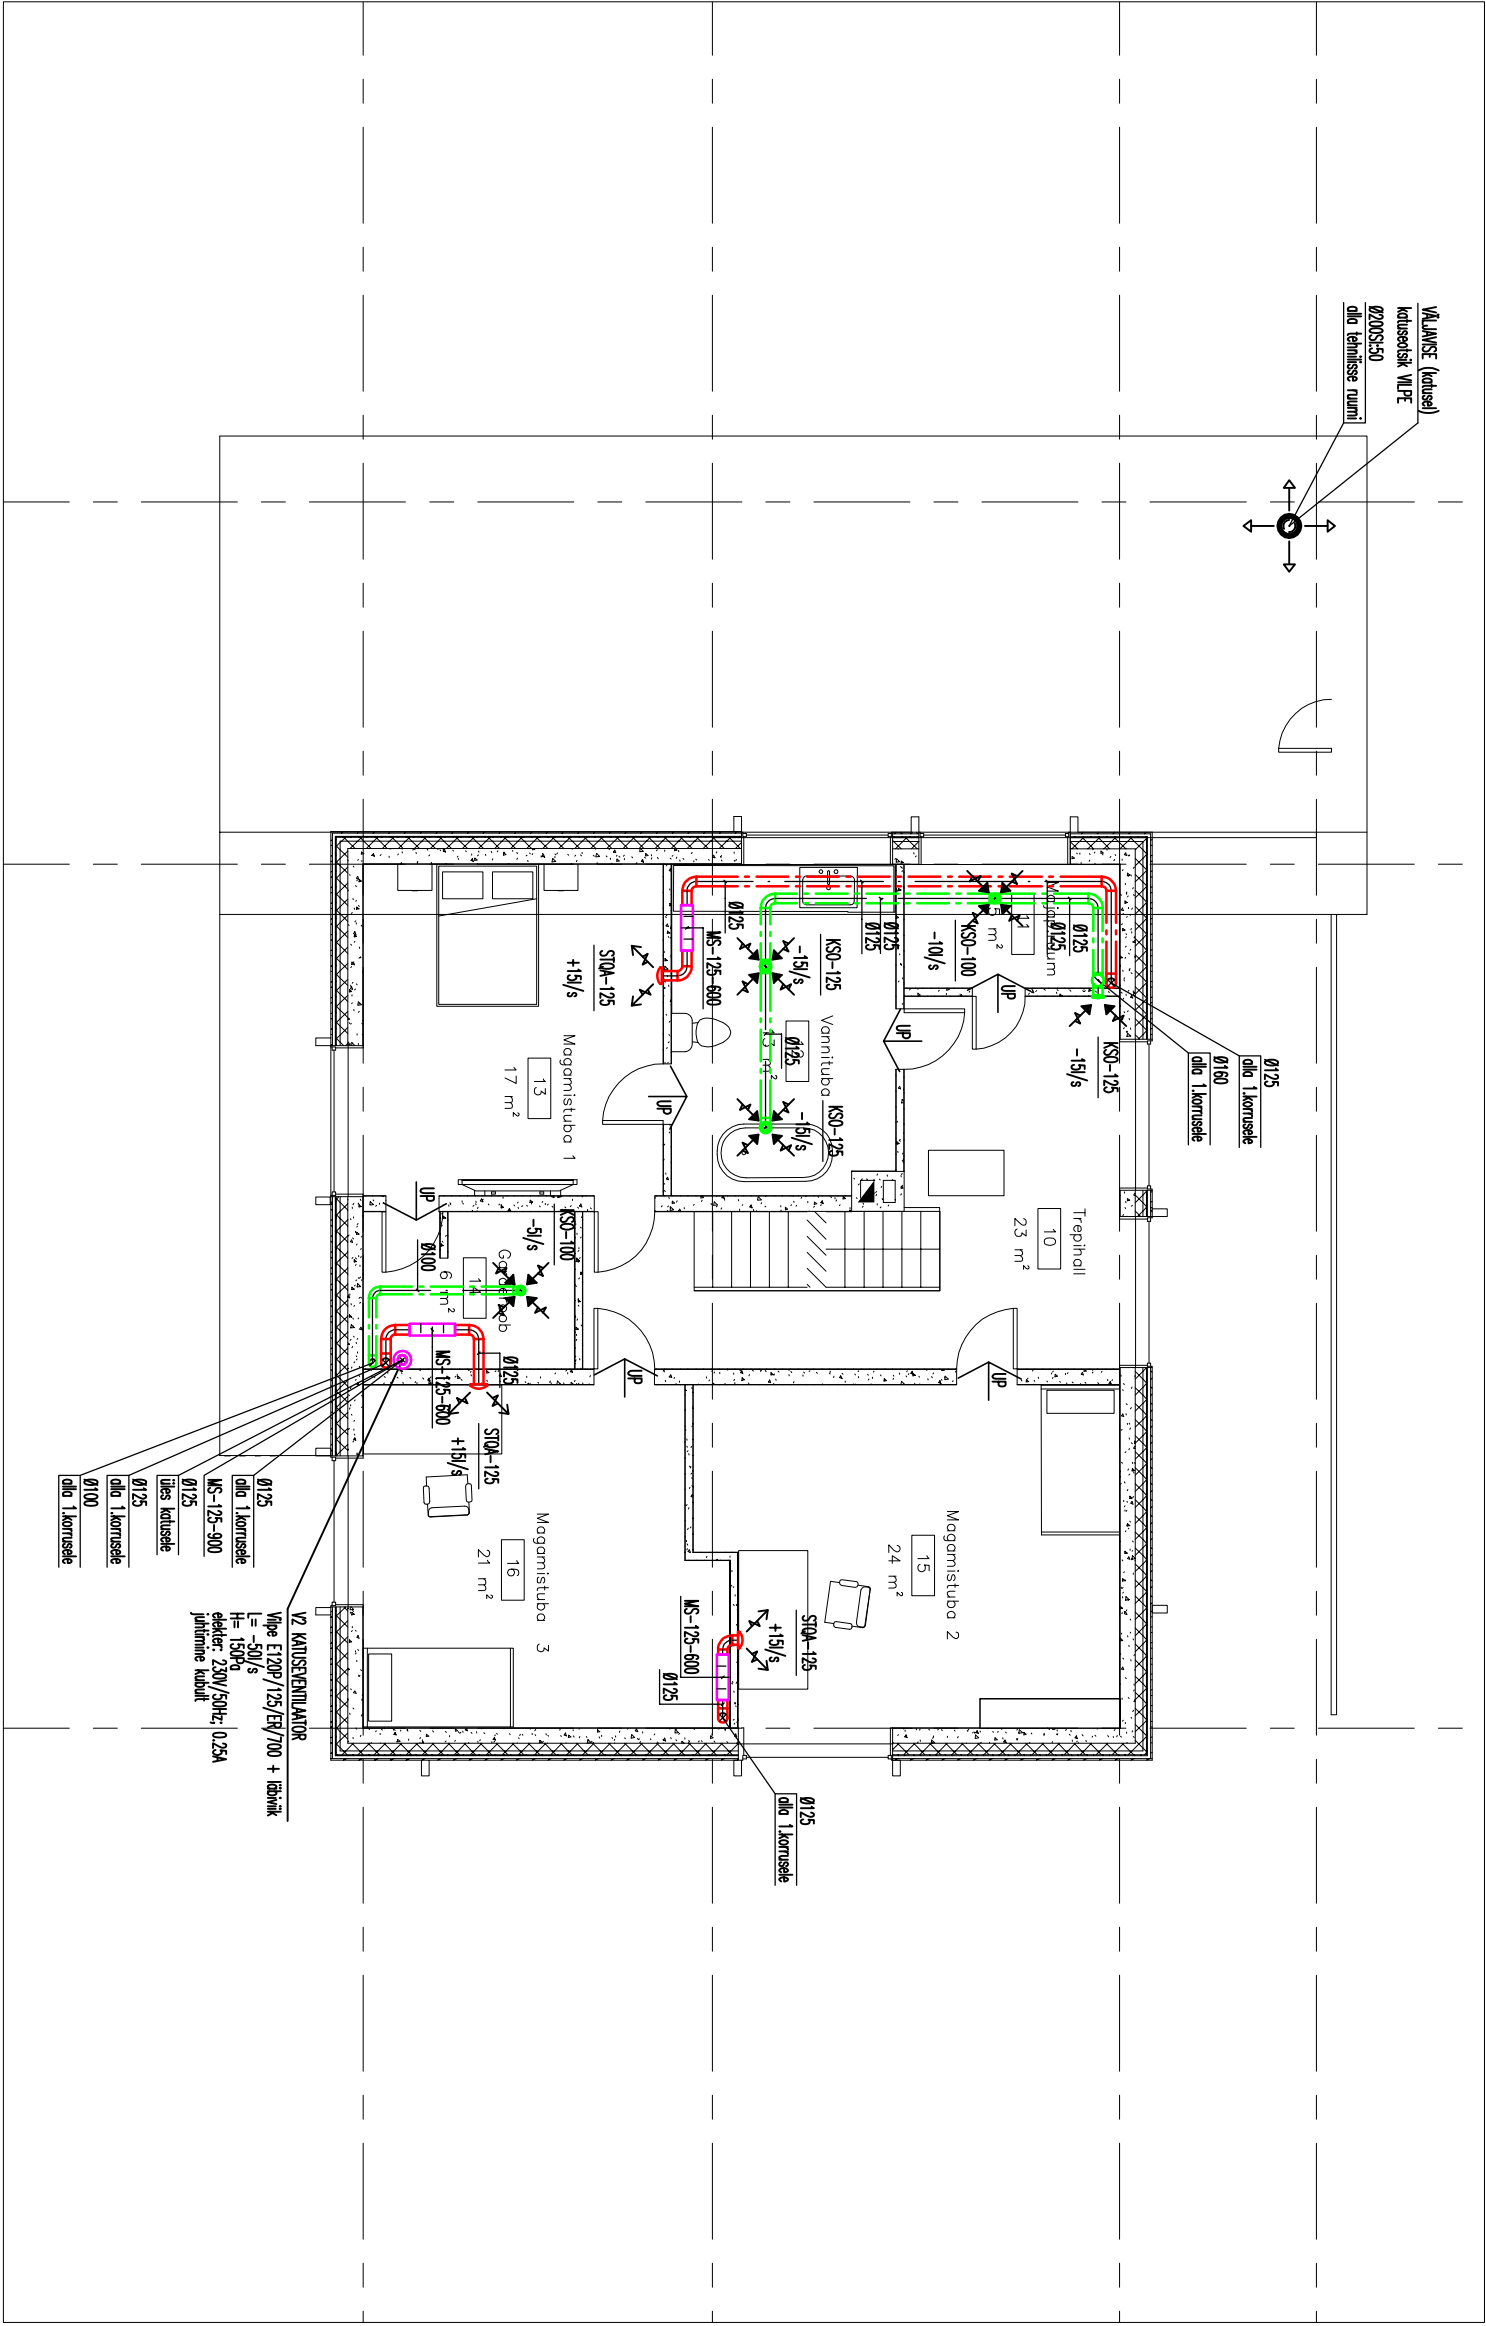

OBJEKT: ÜKSIKELAMU		MÕÕTMÄÄR: 1:100		KUPÄEV: 15.03.2016	
Aukamäe 37, Kella linn					
JÕONIS: 2.KORRUSE VENTILATSIOONI PLAA					
JÕONISE TÄHIS: KV-04_Aukamäe 37_VENTILATSIOON					