
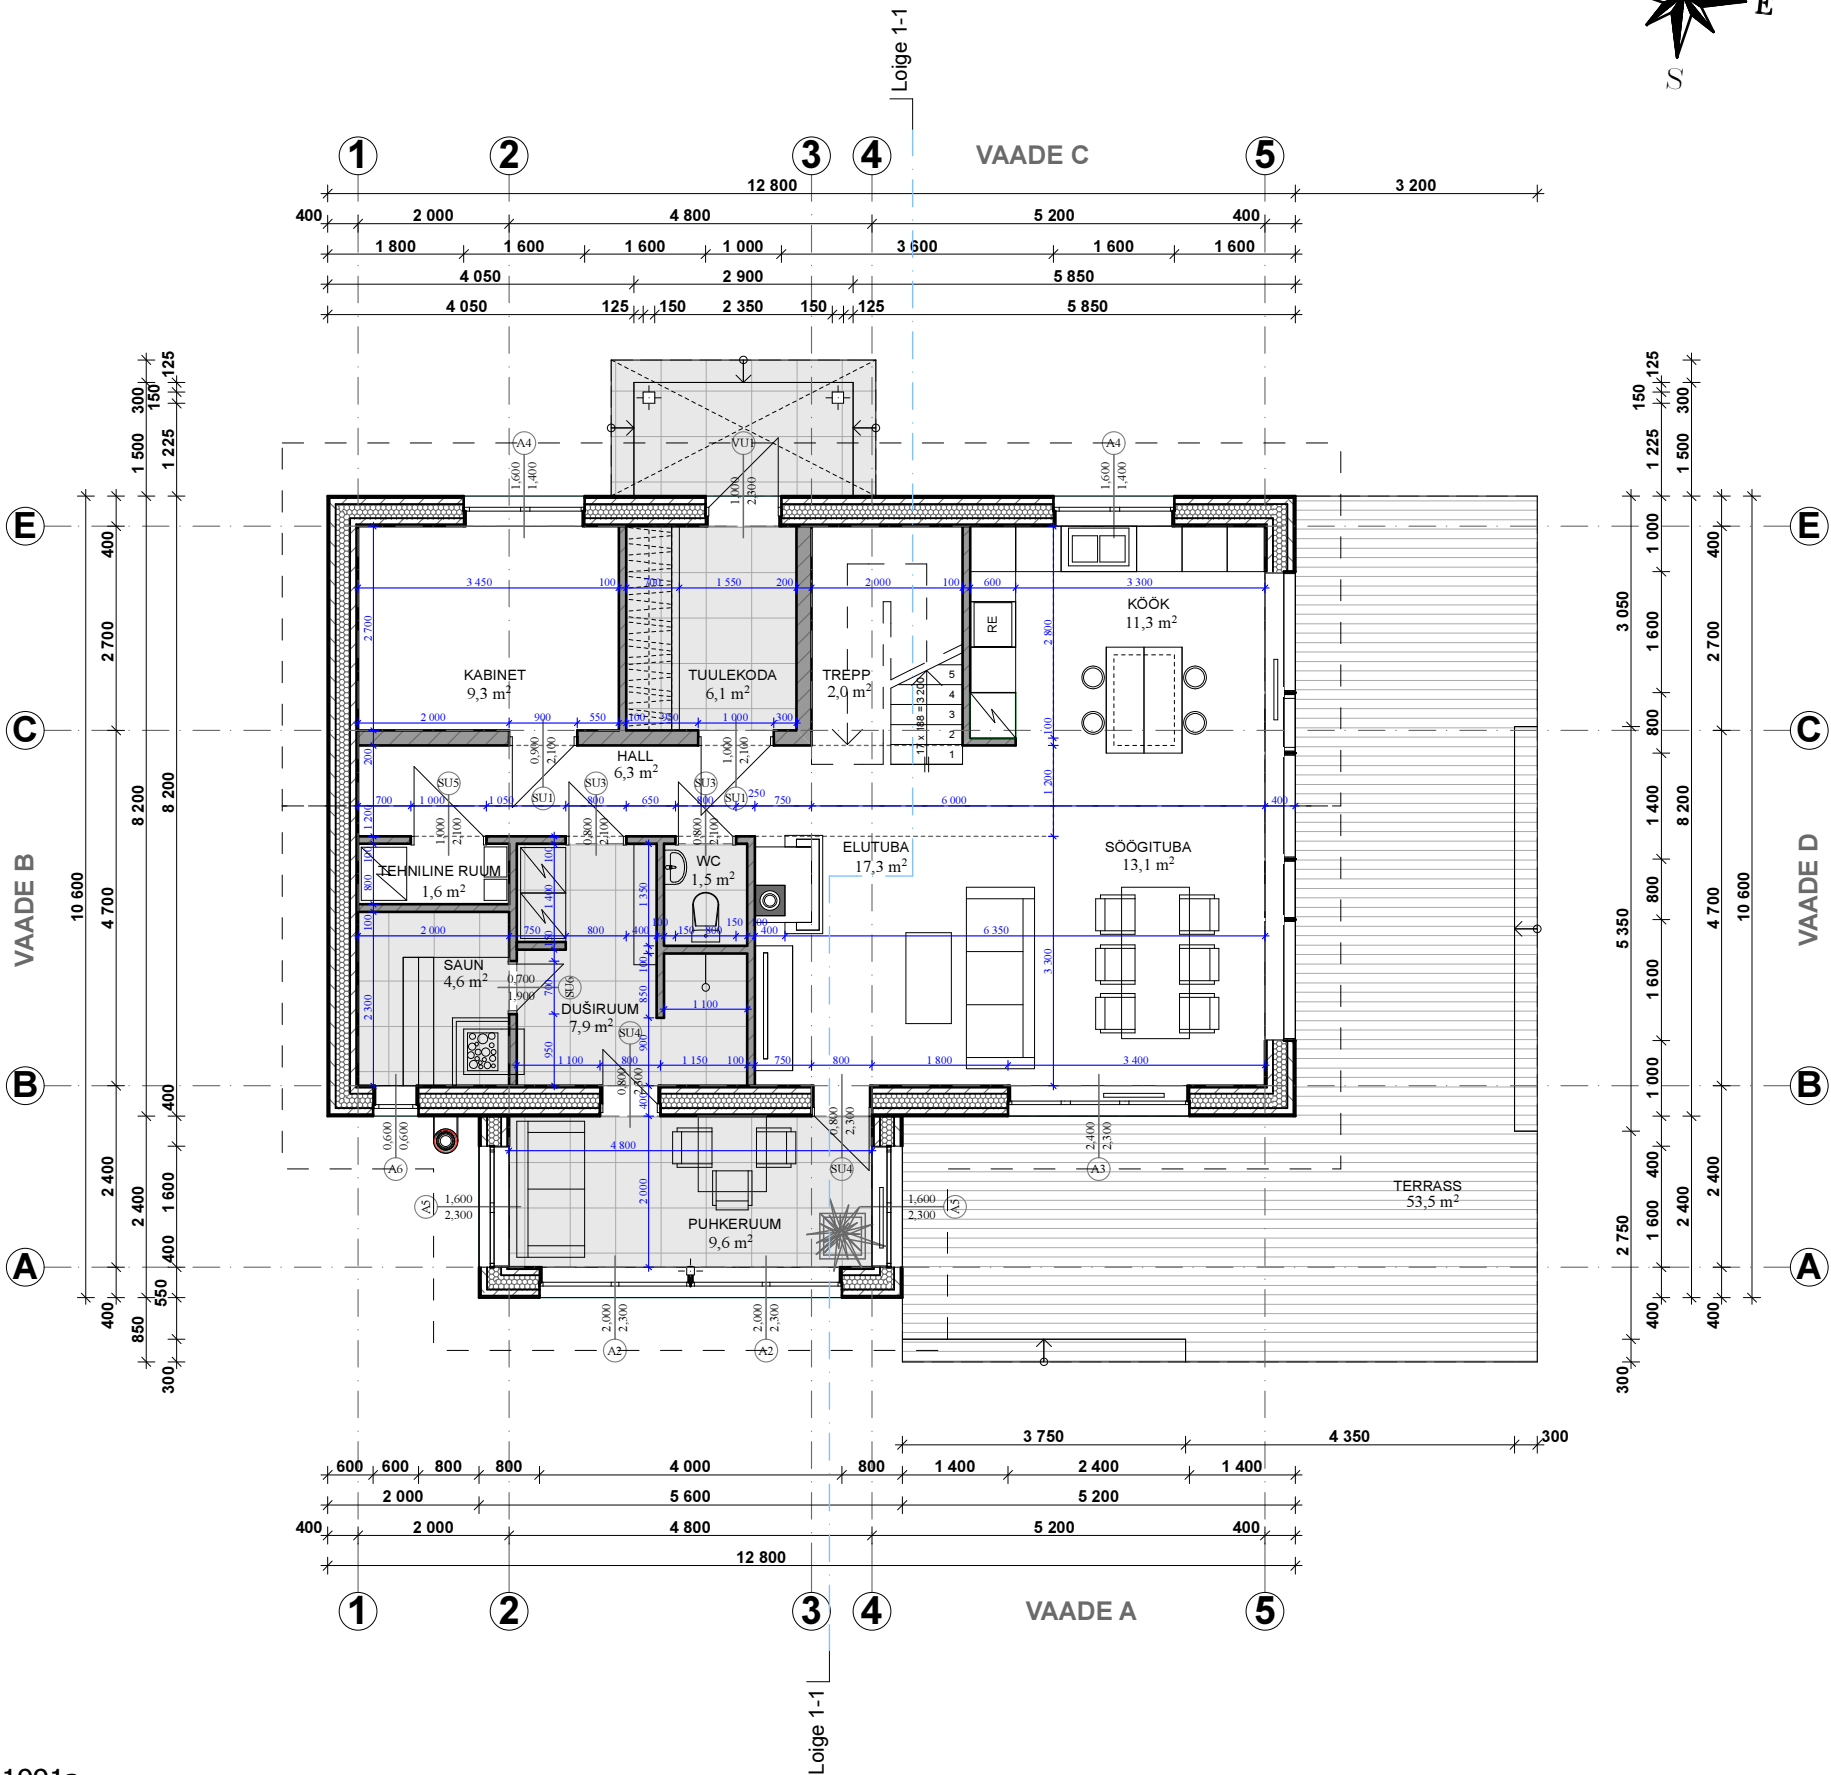


1. KORRUSE PLAAN

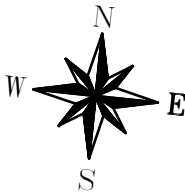

Ruumide tabel:

I korrus		m2
Tuulekoda	6,1	m2
Hall	6,3	m2
Kööök	11,3	m2
Elutuba	17,3	m2
Söögituba	13,1	m2
Kabinet	9,3	m2
Trepp	2,0	m2
Saun	4,6	m2
Duširuum	7,9	m2
WC	1,5	m2
Puhkeruum	9,6	m2
Tehniline ruum	1,6	m2
Terrass	53,5	m2
II korrus		m2
Magamistuba 1	19,4	m2
Garderoob	7,7	m2
Magamistuba 2	13,7	m2
Magamistuba 3	13,7	m2
Vannituba ja WC	7,8	m2
Panipaik	4,2	m2
Trepiahall	9,4	m2



Pind kokku: 166,5 + (53,5m2 terrass)

EHITUSPROJEKT 1991a

OS. JUH.	U. LAINSA LU	6 TOALINE ÜHEPEREELAMU "PURAVIK"	ENSV EHITUSKOMITEE FIRMA "KODAMU" EHITUS ja ARH. OSAK.
PR. PEA INS.	M. ANNUS		
AUTOR	P. KALJAPULK		
KOOSTAS	P. KALJAPULK		

objekt	ÜKSIKELAMU MUUDATUSPROJEKT	töö nr.	087-1
Aadress	Toominga (24504:008:1370), Koila küla , Jõelähtme vald, Harju maakond	joonise nr.	
joonis	1. KORRUSE PLAAN	mõõtkava	1:100
staadium	EELPROJEKT	osa	AE-02
arhitekt	Igor Ursini	kuupäev	05.08.15
SIRIUS project OÜ		Astangu 34-26, Tallinn, 13519 info.sirius.project@gmail.com tel. +372 55606175 EEP002216	
		Tellija	

2. KORRUSE PLAAN

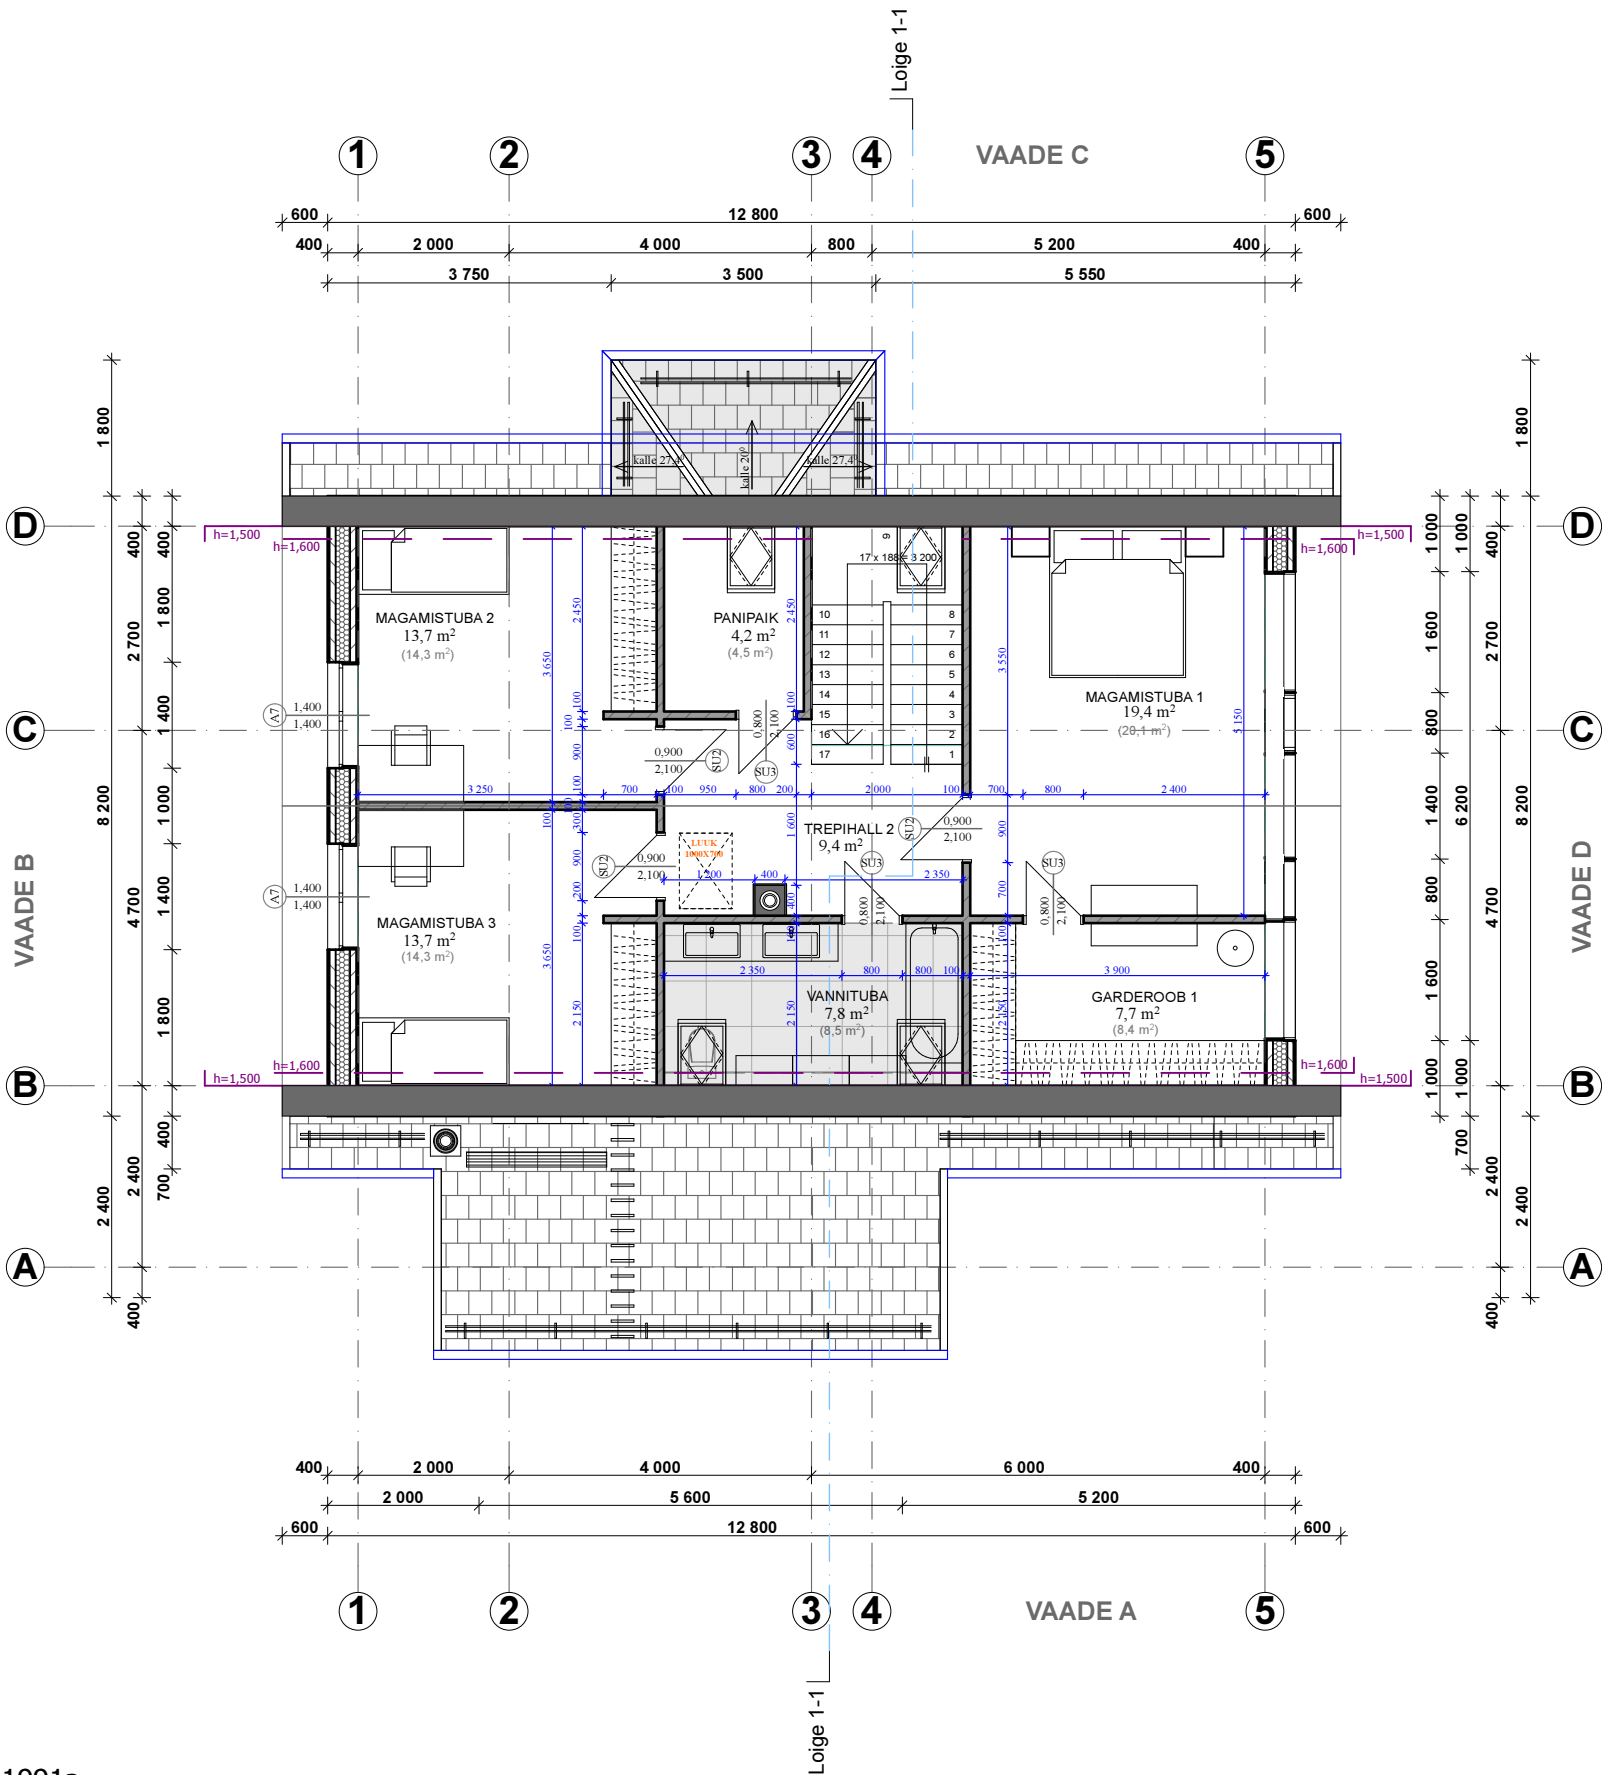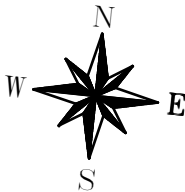

Ruumide tabel:

I korrus		m2
Tuulekoda	6,1	m2
Hall	6,3	m2
Köök	11,3	m2
Elutuba	17,3	m2
Söögituba	13,1	m2
Kabinet	9,3	m2
Trepp	2,0	m2
Saun	4,6	m2
Duširuum	7,9	m2
WC	1,5	m2
Puhkeruum	9,6	m2
Tehniline ruum	1,6	m2
Terrass	53,5	m2

II korrus		m2
Magamistuba 1	19,4	m2
Garderoob	7,7	m2
Magamistuba 2	13,7	m2
Magamistuba 3	13,7	m2
Vannituba ja WC	7,8	m2
Panipaik	4,2	m2
Trepihall	9,4	m2


Pind kokku: 166,5 + (53,5m2 terrass)

EHITUSPROJEKT 1991a

OS. JUH.	U. LAINSAHU	6 TOALINE ÜHEPEREELAMU "PURAVIK"	ENSV EHITUSKOMITEE FIRMA "KODAMU" EHITUS ja ARH. OSAK.
PR. PEA INS.	M. ANNUS		
AUTOR	P. KALJAPULK		
KOOSTAS	P. KALJAPULK		

objekt	ÜSIKELAMU MUUDATUSPROJEKT	töö nr.	087-1
Aadress	Toominga (24504:008:1370), Koila küla, Jõelähtme vald, Harju maakond	joonise nr.	
joonis	2. KORRUSE PLAAN	mõõtkava	1:100
staadium	EELPROJEKT	osa	AE-03
arhitekt	Igor Ursini	kuupäev	05.08.15
SIRIUS project OÜ		Tellij	
Astangu 34-26, Tallinn, 13519 info.sirius.project@gmail.com tel. +372 55606175 EEP002216			

KATUSEPLAAN

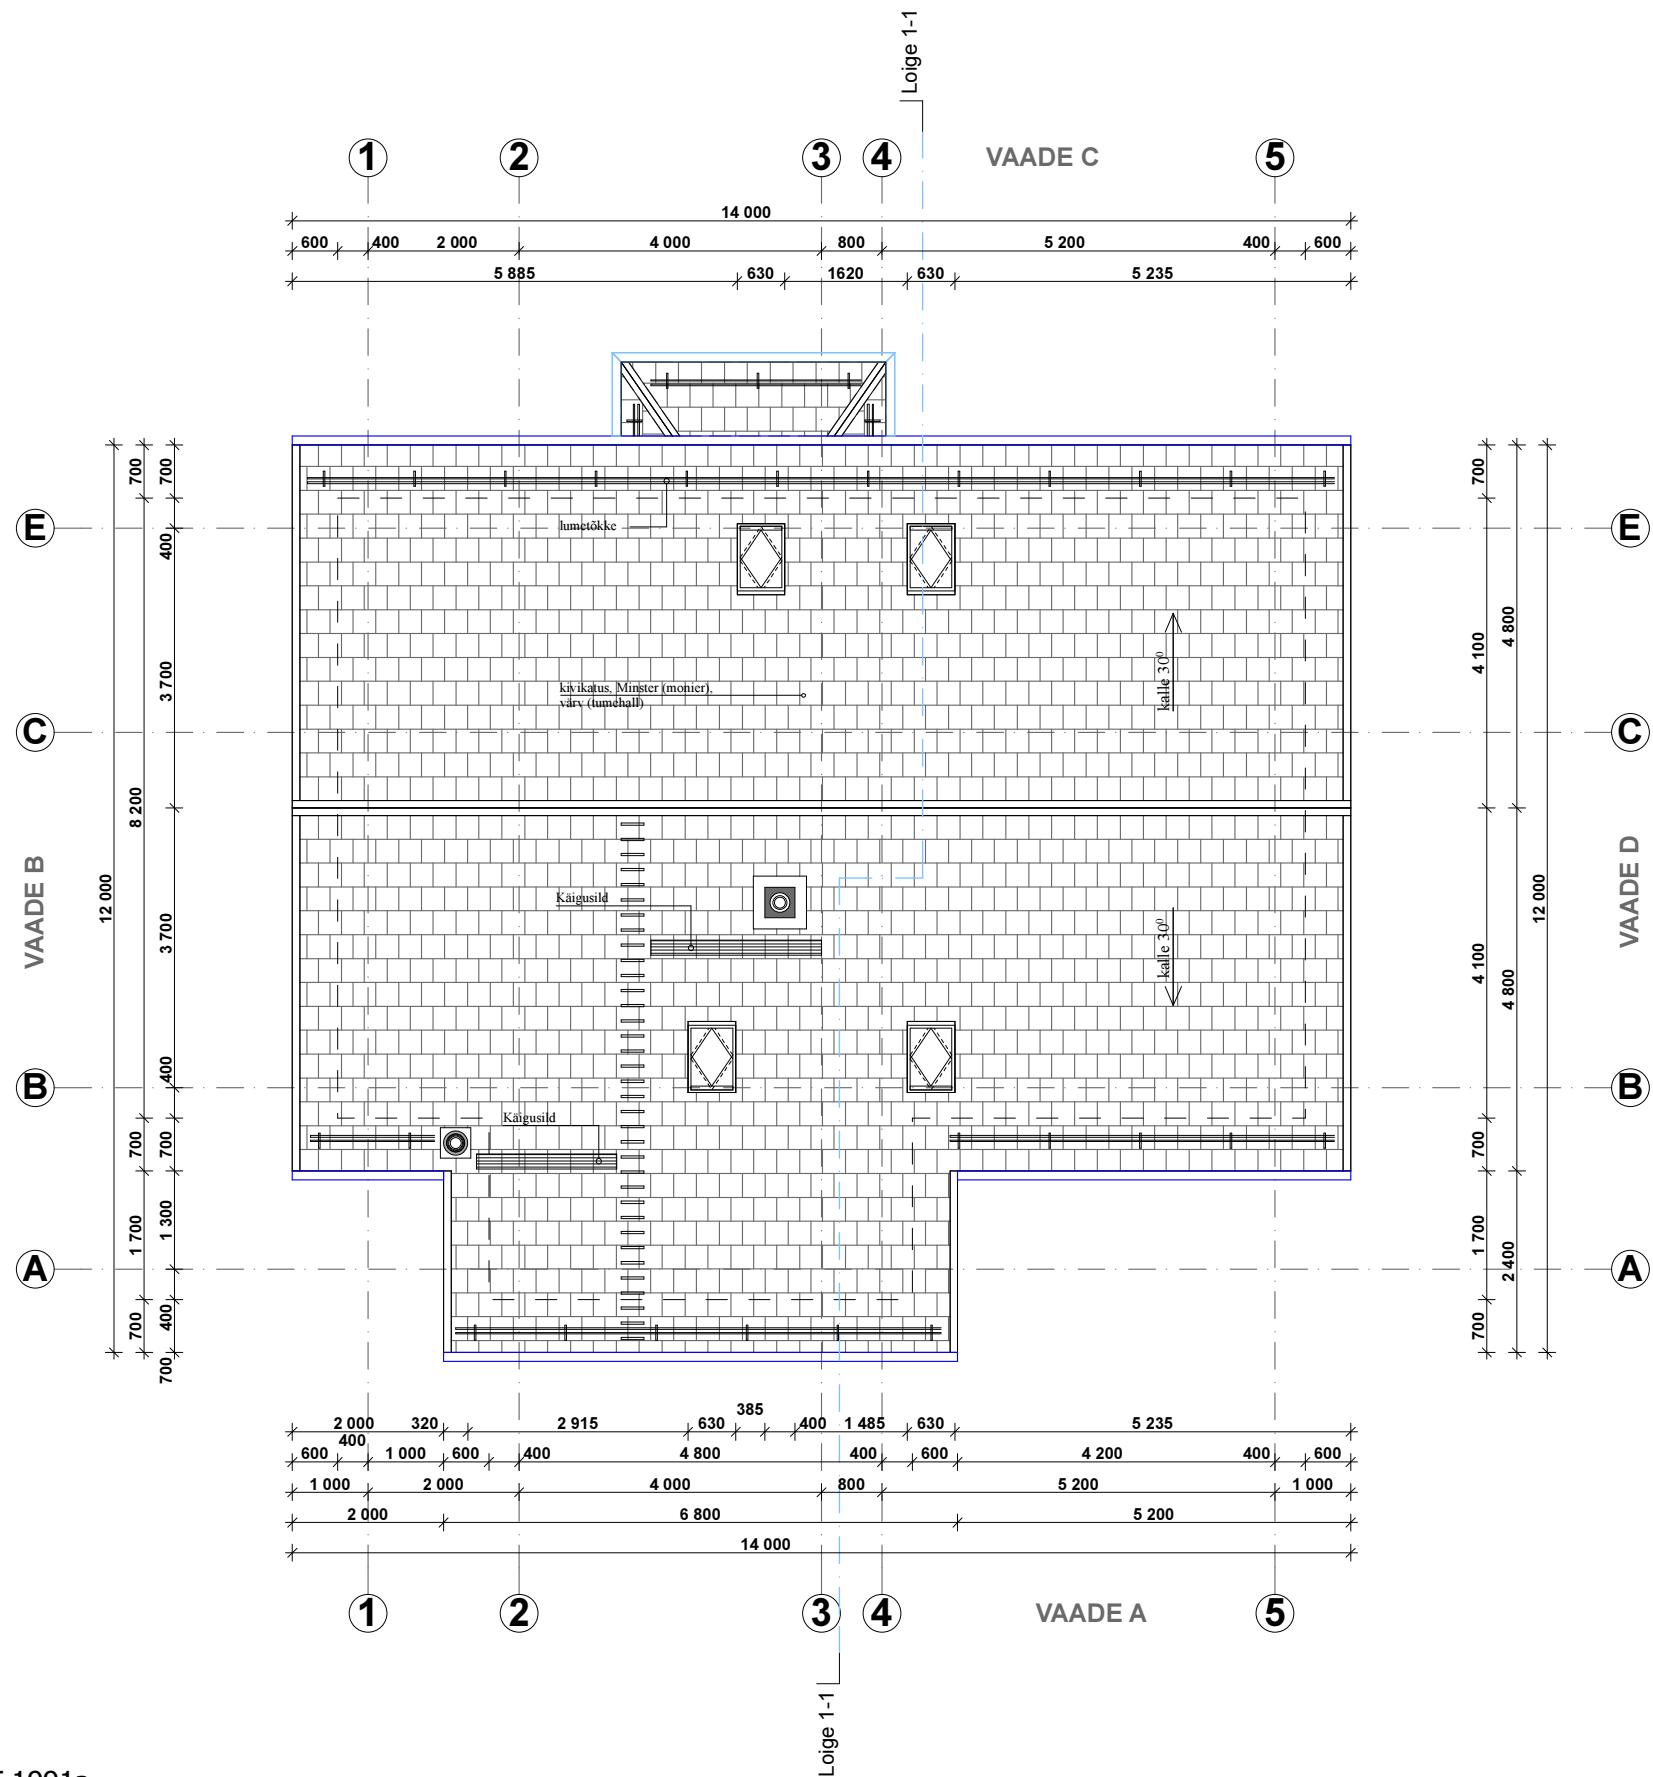


EHITUSPROJEKT 1991a

OS. JUH.	U. LAINSAU	6 TOALINE ÜHEPEREELAMU "PURAVIK"	ENSV EHITUSKOMITEE FIRMA "KODAMU" EHITUS ja ARH. OSAK.
PR. PEA INS.	M. ANNUS		
AUTOR	P. KALJAPULK		
KOOSTAS	P. KALJAPULK		

objekt	ÜSIKELAMU MUUDATUSPROJEKT	töö nr.	087-1
Aadress	Toominga (24504:008:1370), Koila küla , Jõelähtme vald, Harju maakond	joonise nr.	
joonis	KATUSEPLAAN	mõõtkava	1:100
staadium	EELPROJEKT	osa	AE-04
arhitekt	Igor Ursini	kuupäev	05.08.15
SIRIUS project OÜ		Astangu 34-26, Tallinn, 13519 info.sirius.project@gmail.com tel. +372 55606175 EEP002216	
		Tellija	

VUNDAMENDI SKEEM

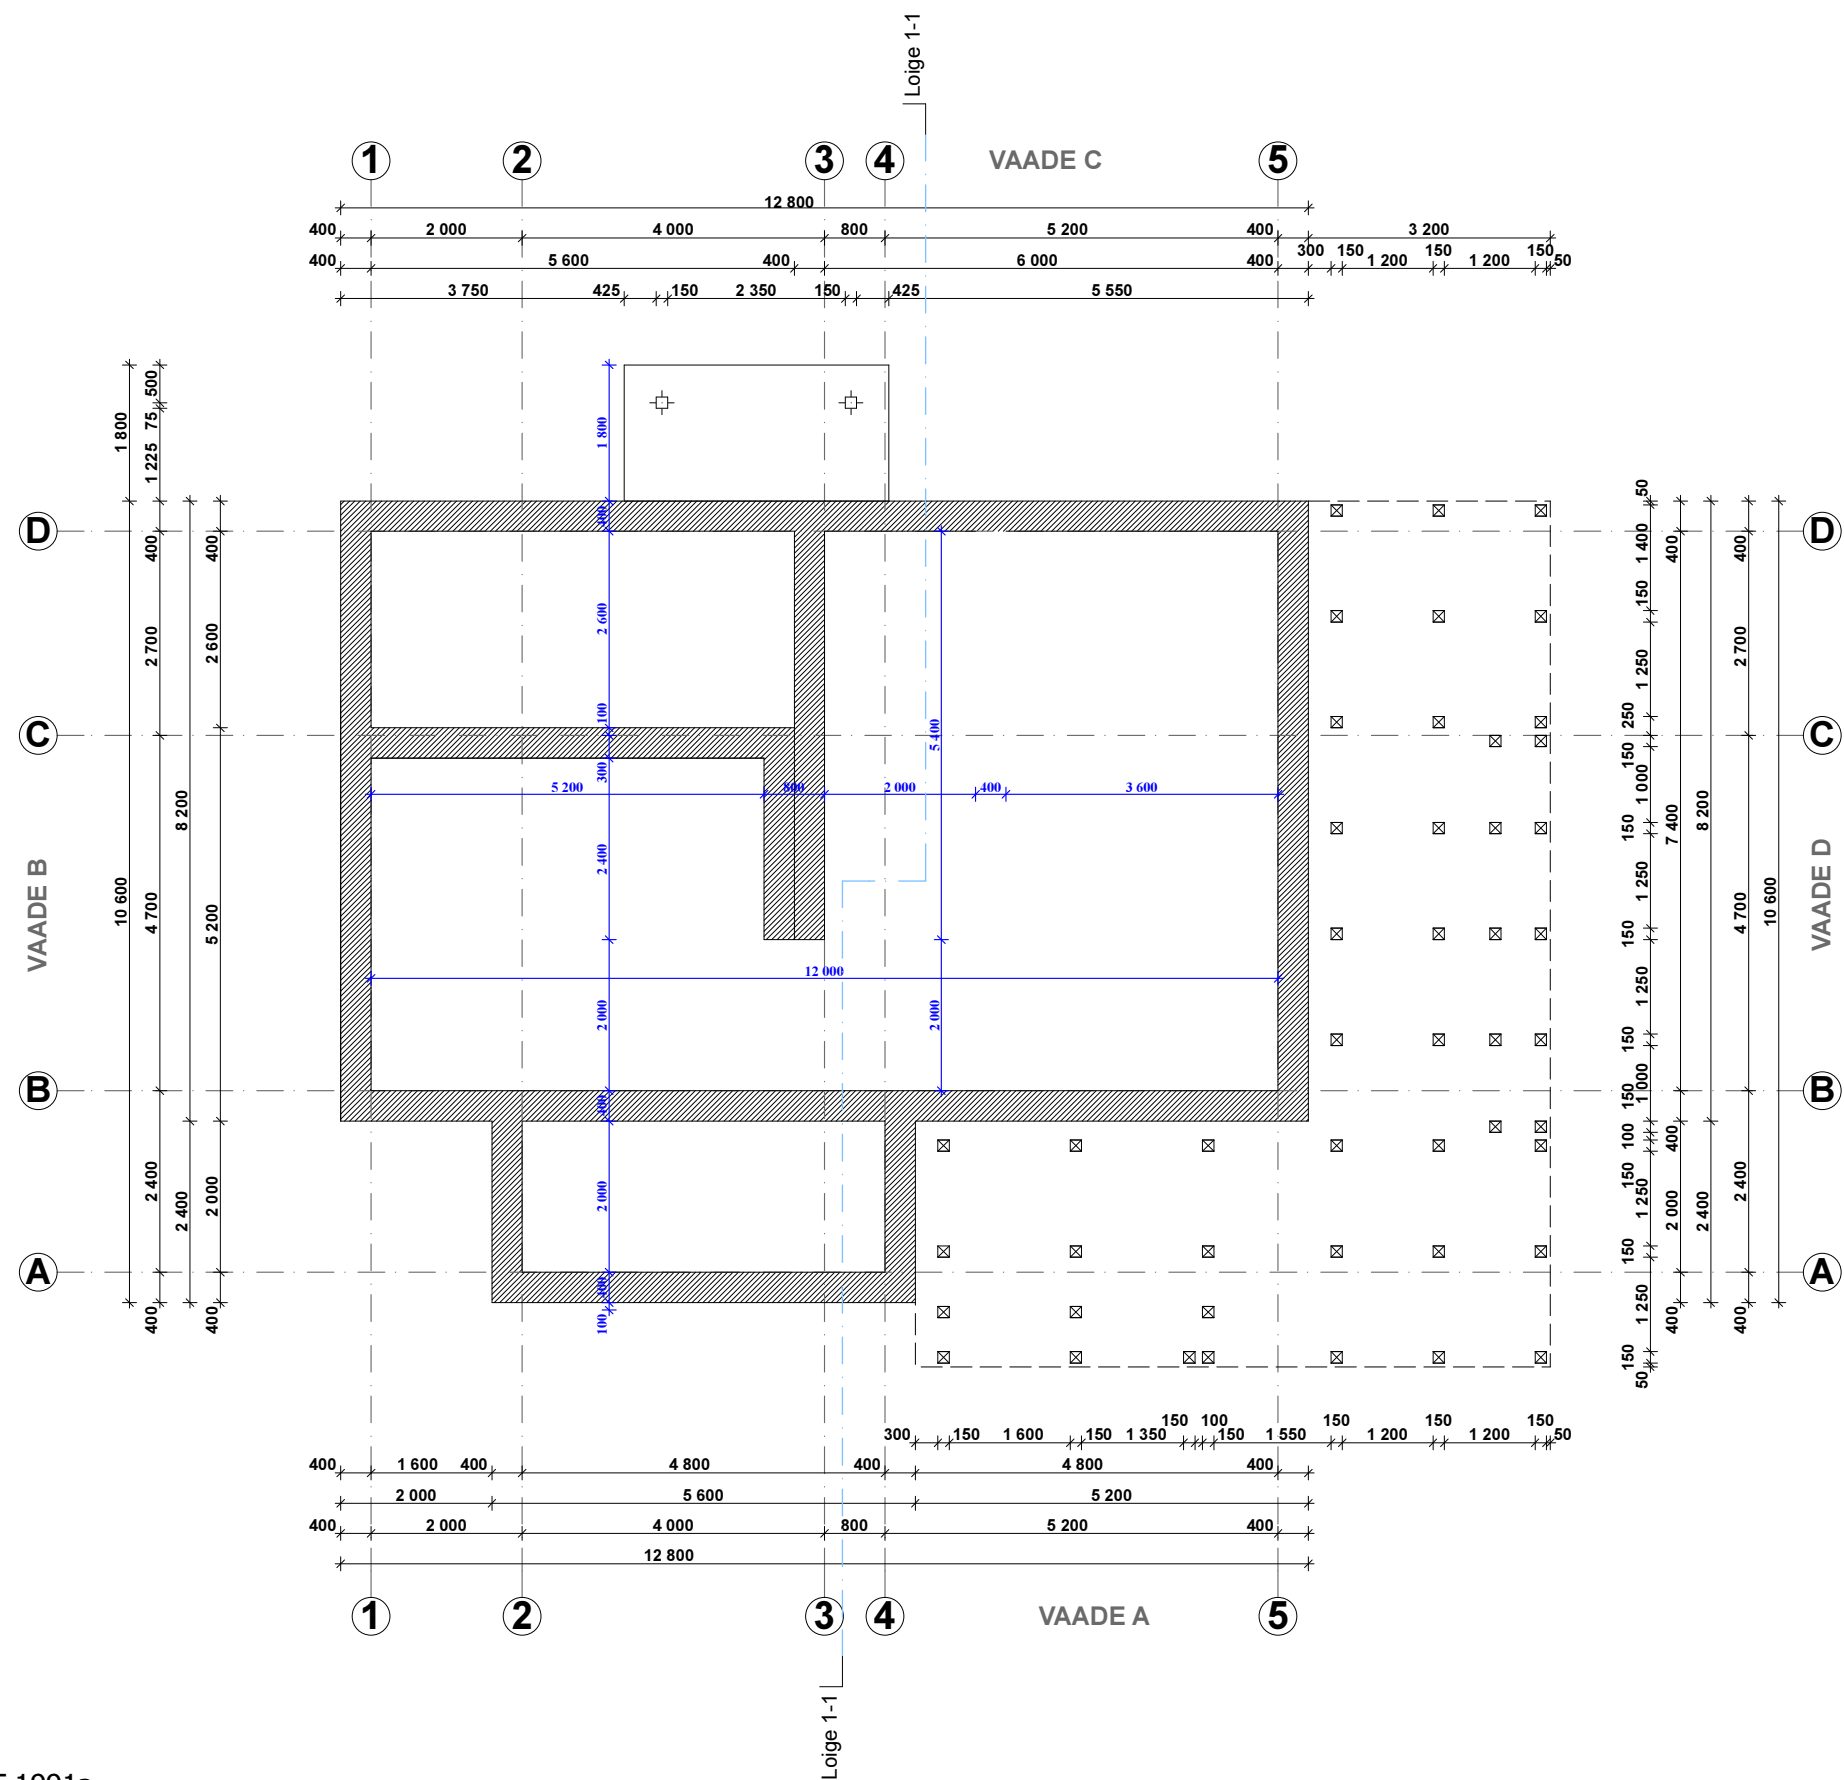


EHITUSPROJEKT 1991a

OS. JUH.	U. LAINSAHU	6 TOALINE ÜHEPEREELAMU "PURAVIK"	ENSV EHITUSKOMITEE FIRMA "KODAMU" EHITUS ja ARH. OSAK.
PR. PEA INS.	M. ANNUS		
AUTOR	P. KALJAPULK		
KOOSTAS	P. KALJAPULK		

objekt	ÜKSIKELAMU MUUDATUSPROJEKT	töö nr.	087-1
Aadress	Toominga (24504:008:1370), Koila küla , Jõelähtme vald, Harju maakond	joonise nr.	
joonis	VUNDAMENDI SKEEM	mõõtkava	1:100
staadium	EELPROJEKT	osa	AE-05
arhitekt	Igor Ursini	kuupäev	05.08.15
SIRIUS project OÜ		Tellijä	
Astangu 34-26, Tallinn, 13519 info.sirius.project@gmail.com tel. +372 55606175 EEP002216			

VAADE A

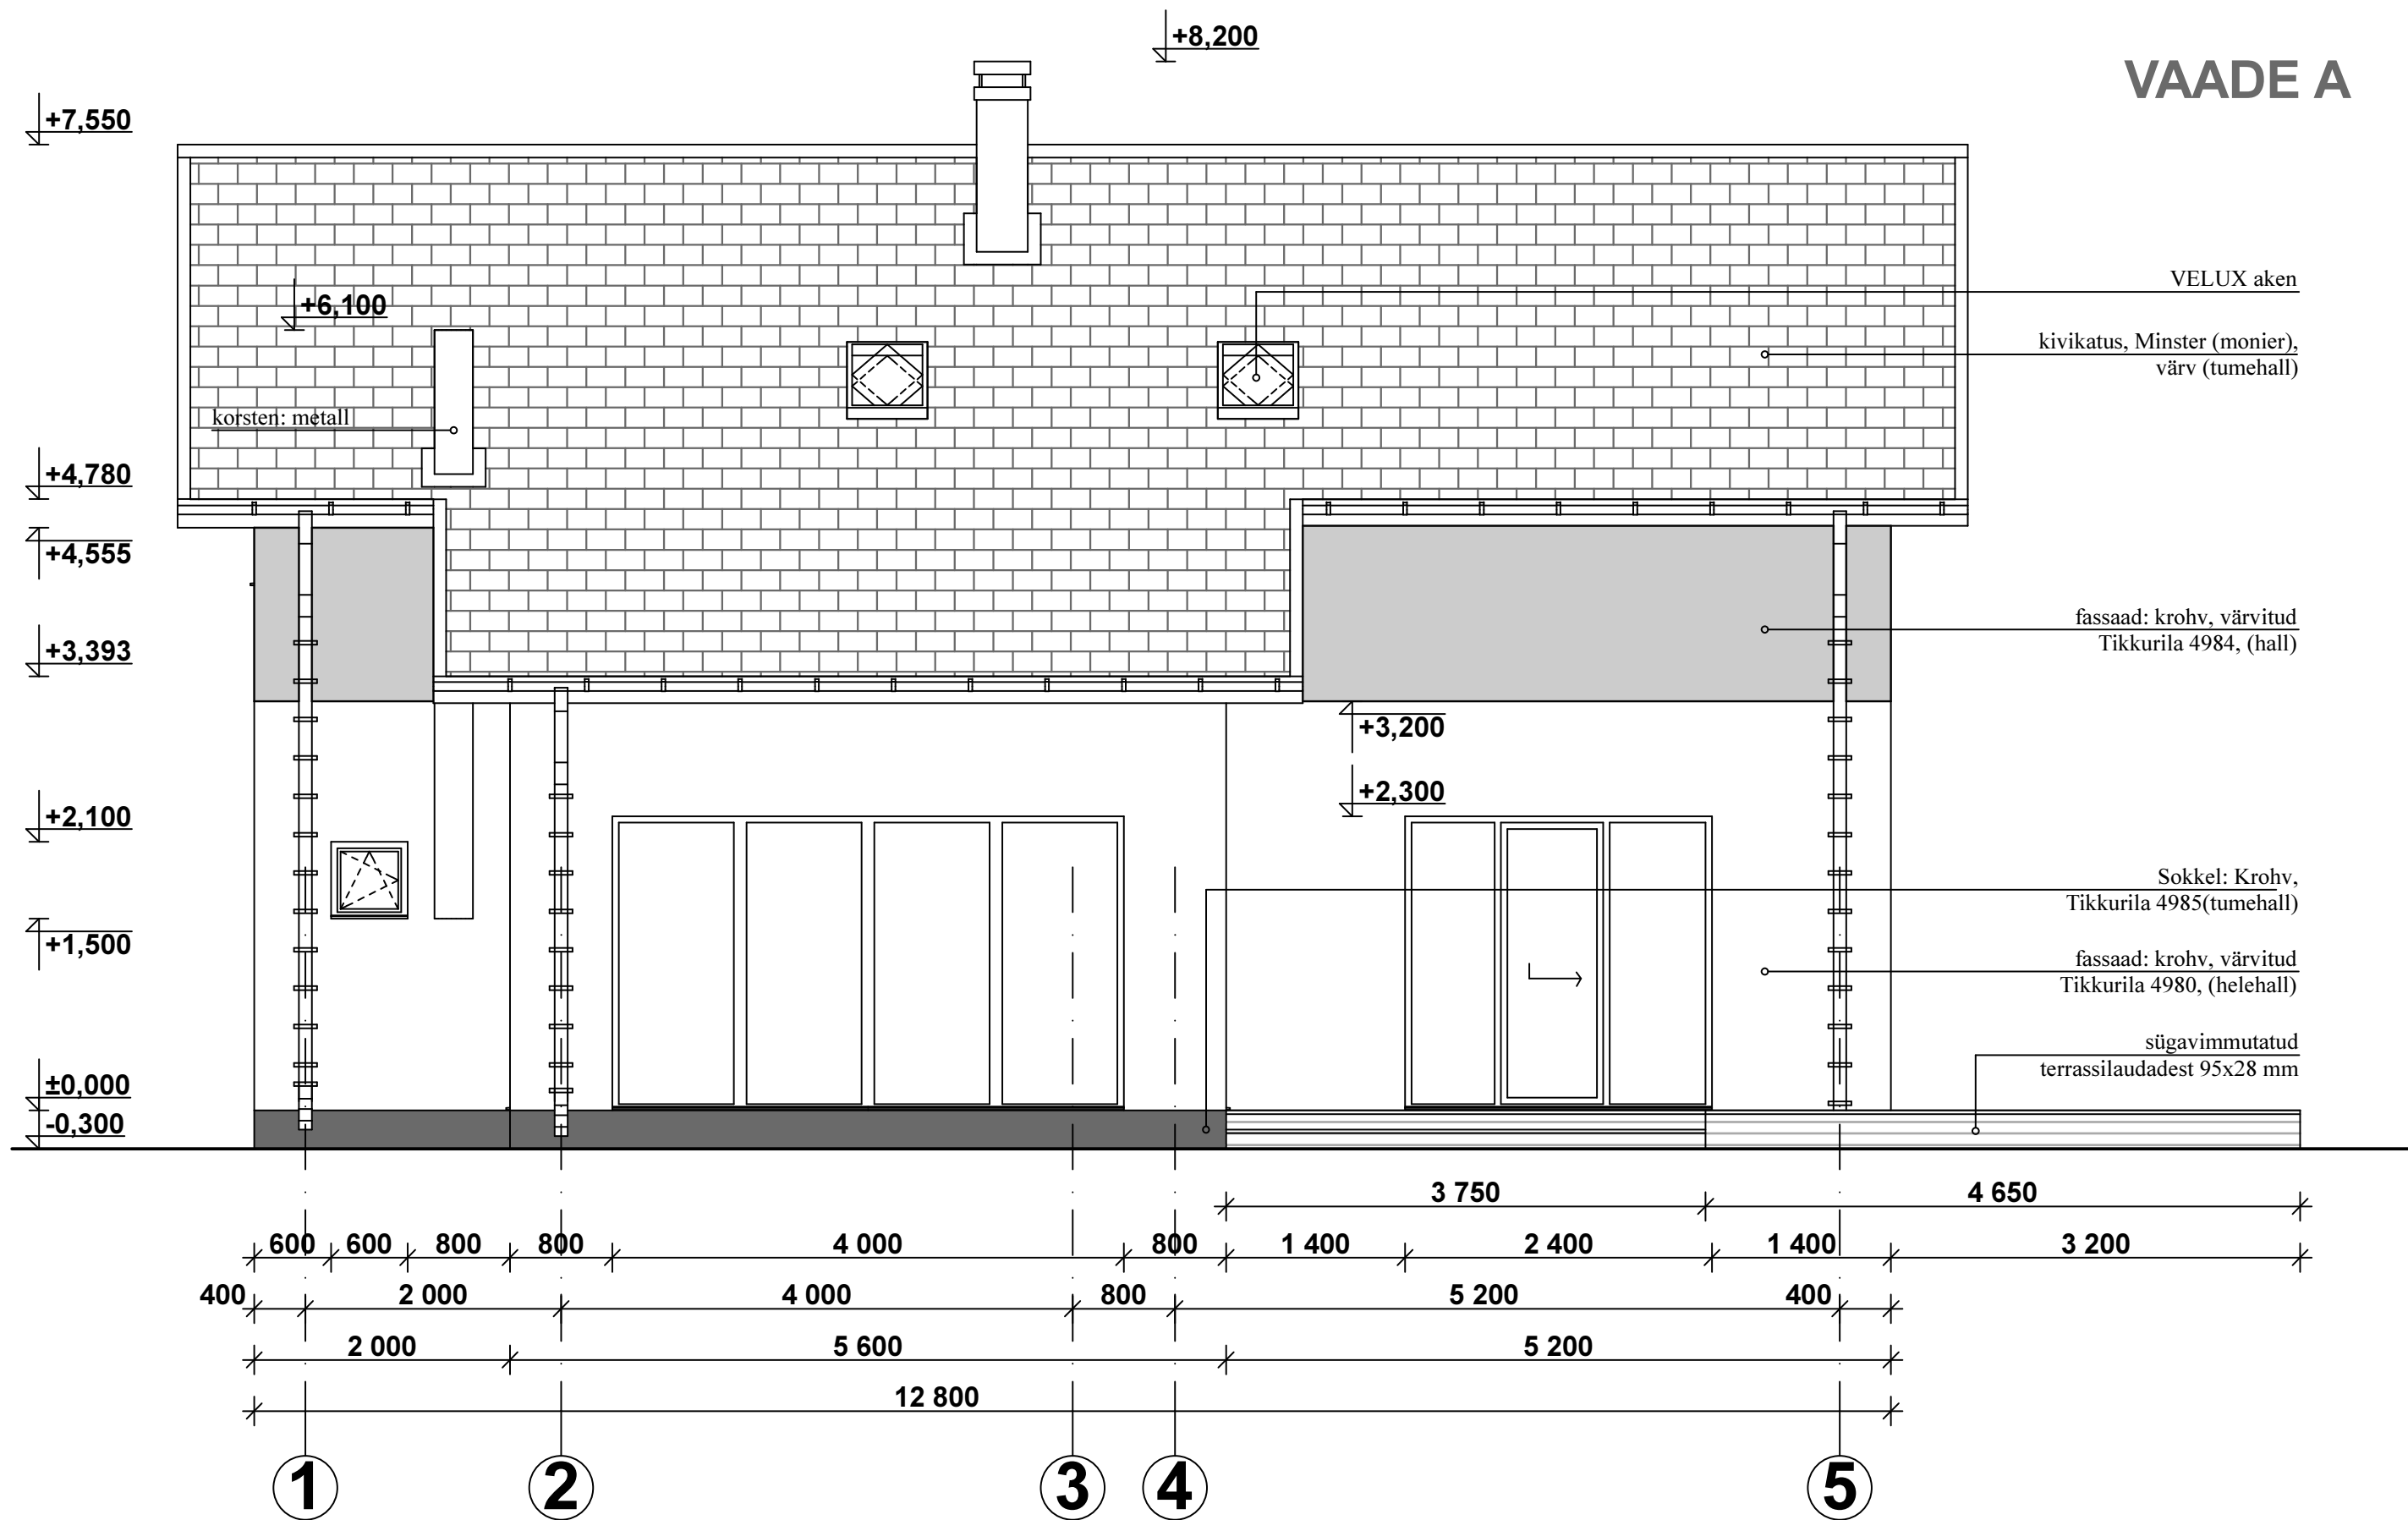


EHITUSPROJEKT 1991a

OS. JUH.	U. LAINSAHU	6 TOALINE ÜHEPEREELAMU "PURAVIK"	ENSV EHTUSKOMITEE FIRMA "KODAMU" EHITUS ja ARH. OSAK.
PR. PEA INS.	M. ANNUS		
AUTOR	P. KALJAPULK		
KOOSTAS	P. KALJAPULK		

objekt	ÜKSIKELAMU MUUDATUSPROJEKT	töö nr.	087-1
Aadress	Toominga (24504:008:1370), Koila küla , Jõelähtme vald, Harju maakond	joonise nr.	
joonis	VAADE A	mõõtkava	1:50
staadium	EELPROJEKT	osa	AE-06
arhitekt	Igor Ursini	kuupäev	05.08.15
SIRIUS project OÜ		Astangu 34-26, Tallinn, 13519 info.sirius.project@gmail.com tel. +372 55606175 EEP002216	
		Tellija	

VAADE B

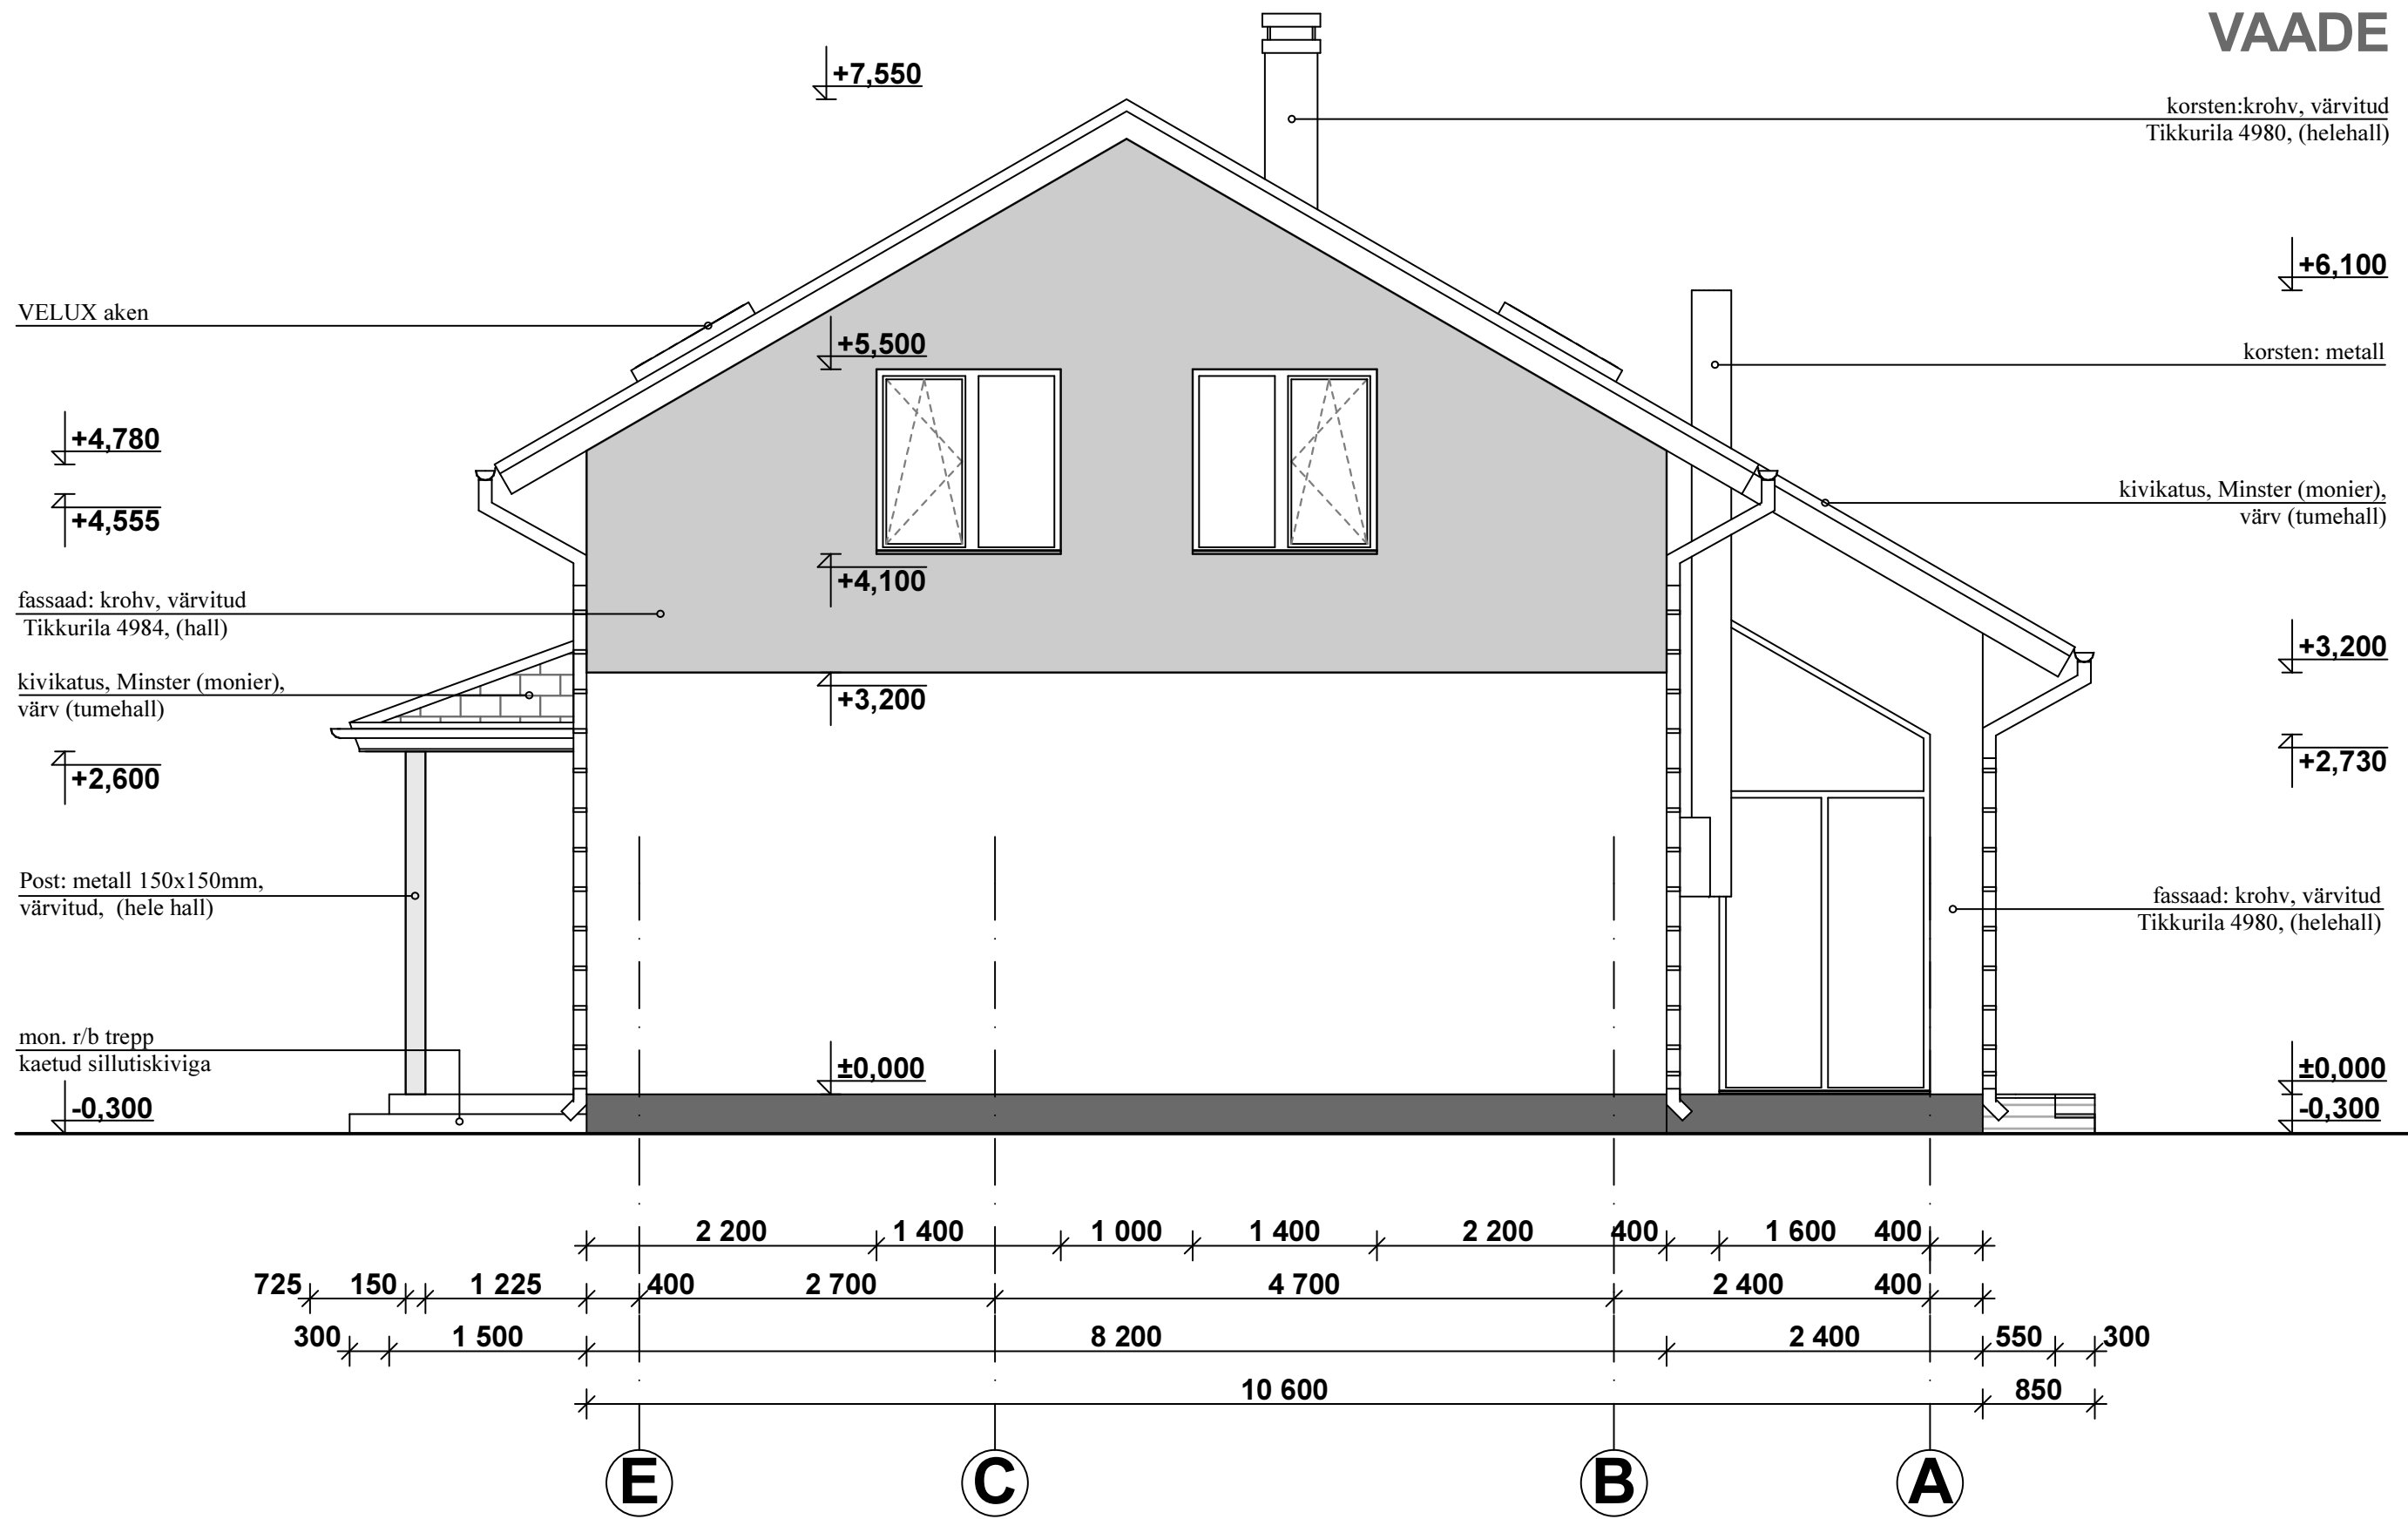

EHITUSPROJEKT 1991a

OS. JUH.	U. LAINSAHU	6 TOALINE ÜHEPEREELAMU "PURAVIK"	ENSV EHITUSKOMITEE FIRMA "KODAMU" EHITUS ja ARH. OSAK.
PR. PEA INS.	M. ANNUS		
AUTOR	P. KALJAPULK		
KOOSTAS	P. KALJAPULK		

objekt	ÜSIKELAMU MUUDATUSPROJEKT		töö nr.	087-1
Aadress	Toominga (24504:008:1370), Koila küla , Jõelähtme vald, Harju maakond		joonise nr.	
joonis	VAADE B		mõõtkava	1:50
staadium	EELPROJEKT		osa	AE-07
arhitekt	Igor Ursini		kuupäev	05.08.15
SIRIUS project OÜ		Astangu 34-26, Tallinn, 13519 info.sirius.project@gmail.com tel. +372 55606175 EEP002216		Tellijä

VAADE C

korsten:krohv, värvitud
Tikkurila 4980, (helehall)

kivikatus, Minster (monier),
värv (tumehall)

VELUX aken

fassaad: krohv, värvitud
Tikkurila 4984, (hall)

fassaad: krohv, värvitud
Tikkurila 4980, (helehall)

Sokkel: Krohv, Tikkurila 4985(tumehall)

sügavimmutatud
terrassilaudadest 95x28 mm

mon. r/b trepp
kaetud sillutiskiviga

Post: metall 150x150mm,
värvitud, (hele hall)

+8,200

+7,550

+4,780

+4,555

+3,200

+2,300

+0,900

±0,000

-0,300

+3,477

+2,600

+2,300

5 550

300

125

150

2 350

125

300

3 750

1 600

1 600

3 600

1 000

1 600

1 600

1 800

400

5 200

800

4 000

2 000

400

3 200

12 800

5

4

3

2


1

EHITUSPROJEKT 1991a

OS. JUH.	U. LAINSAJU	6 TOALINE ÜHEPEREELAMU "PURAVIK"	ENSV EHTUSKOMITEE FIRMA "KODAMU" EHITUS ja ARH. OSAK.
PR. PEA INS.	M. ANNUS		
AUTOR	P. KALJAPULK		
KOOSTAS	P. KALJAPULK		

objekt	ÜKSIKELAMU MUUDATUSPROJEKT	töö nr.	087-1
Aadress	Toominga (24504:008:1370), Koila küla , Jõelähtme vald, Harju maakond	joonise nr.	
joonis	VAADE C	mõõtkava	1:50
staadium	EELPROJEKT	osa	AE-08
arhitekt	Igor Ursini	kuupäev	05.08.15
SIRIUS project OÜ		Astangu 34-26, Tallinn, 13519 info.sirius.project@gmail.com tel. +372 55606175 EEP002216	
		Tellijä	

VAADE D

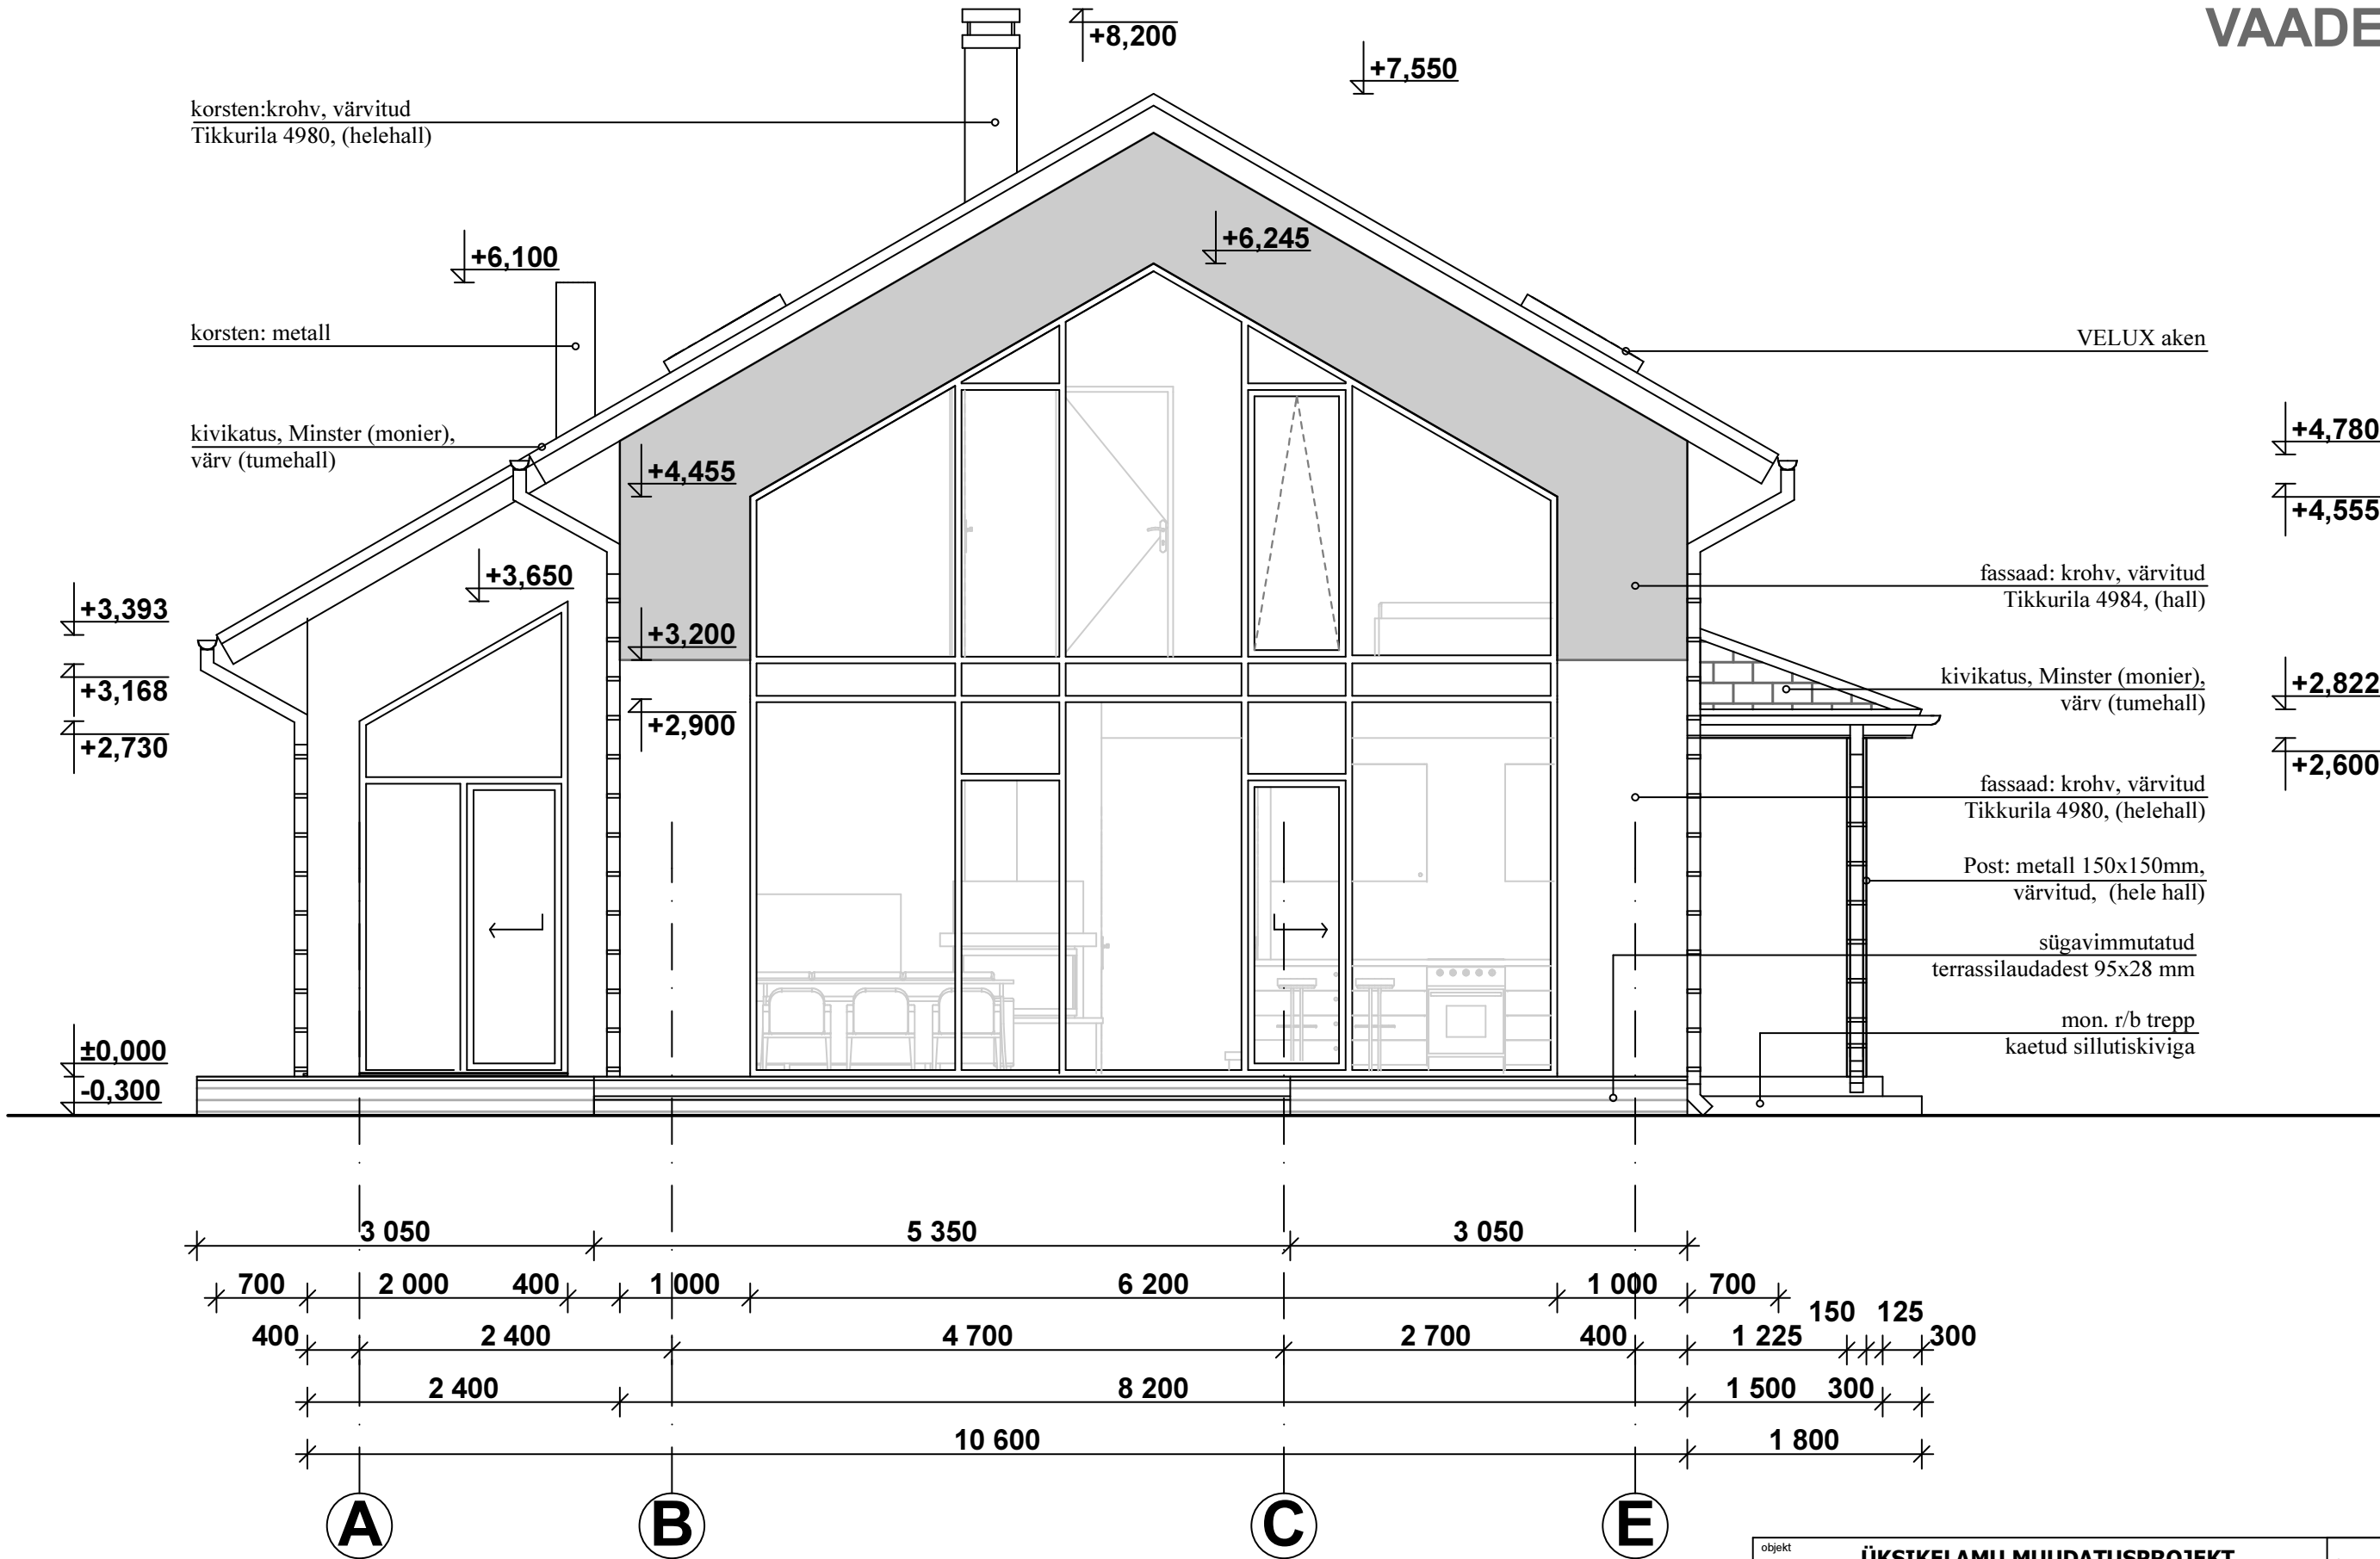


EHITUSPROJEKT 1991a

OS. JUH.	U. LAINSAHU	6 TOALINE ÜHEPEREELAMU "PURAVIK"	ENSV EHTUSKOMITEE FIRMA "KODAMU" EHITUS ja ARH. OSAK.
PR. PEA INS.	M. ANNUS		
AUTOR	P. KALJAPULK		
KOOSTAS	P. KALJAPULK		

objekt	ÜKSIKELAMU MUUDATUSPROJEKT	töö nr.	087-1
Aadress	Toominga (24504:008:1370), Koila küla, Jõelähtme vald, Harju maakond	joonise nr.	
joonis	VAADE D	mõõtkava	1:50
staadium	EELPROJEKT	osa	AE-09
arhitekt	Igor Ursini	kuupäev	05.08.15
SIRIUS project OÜ		Astangu 34-26, Tallinn, 13519 info.sirius.project@gmail.com tel. +372 55606175 EEP002216	

LÕIGE 1-1

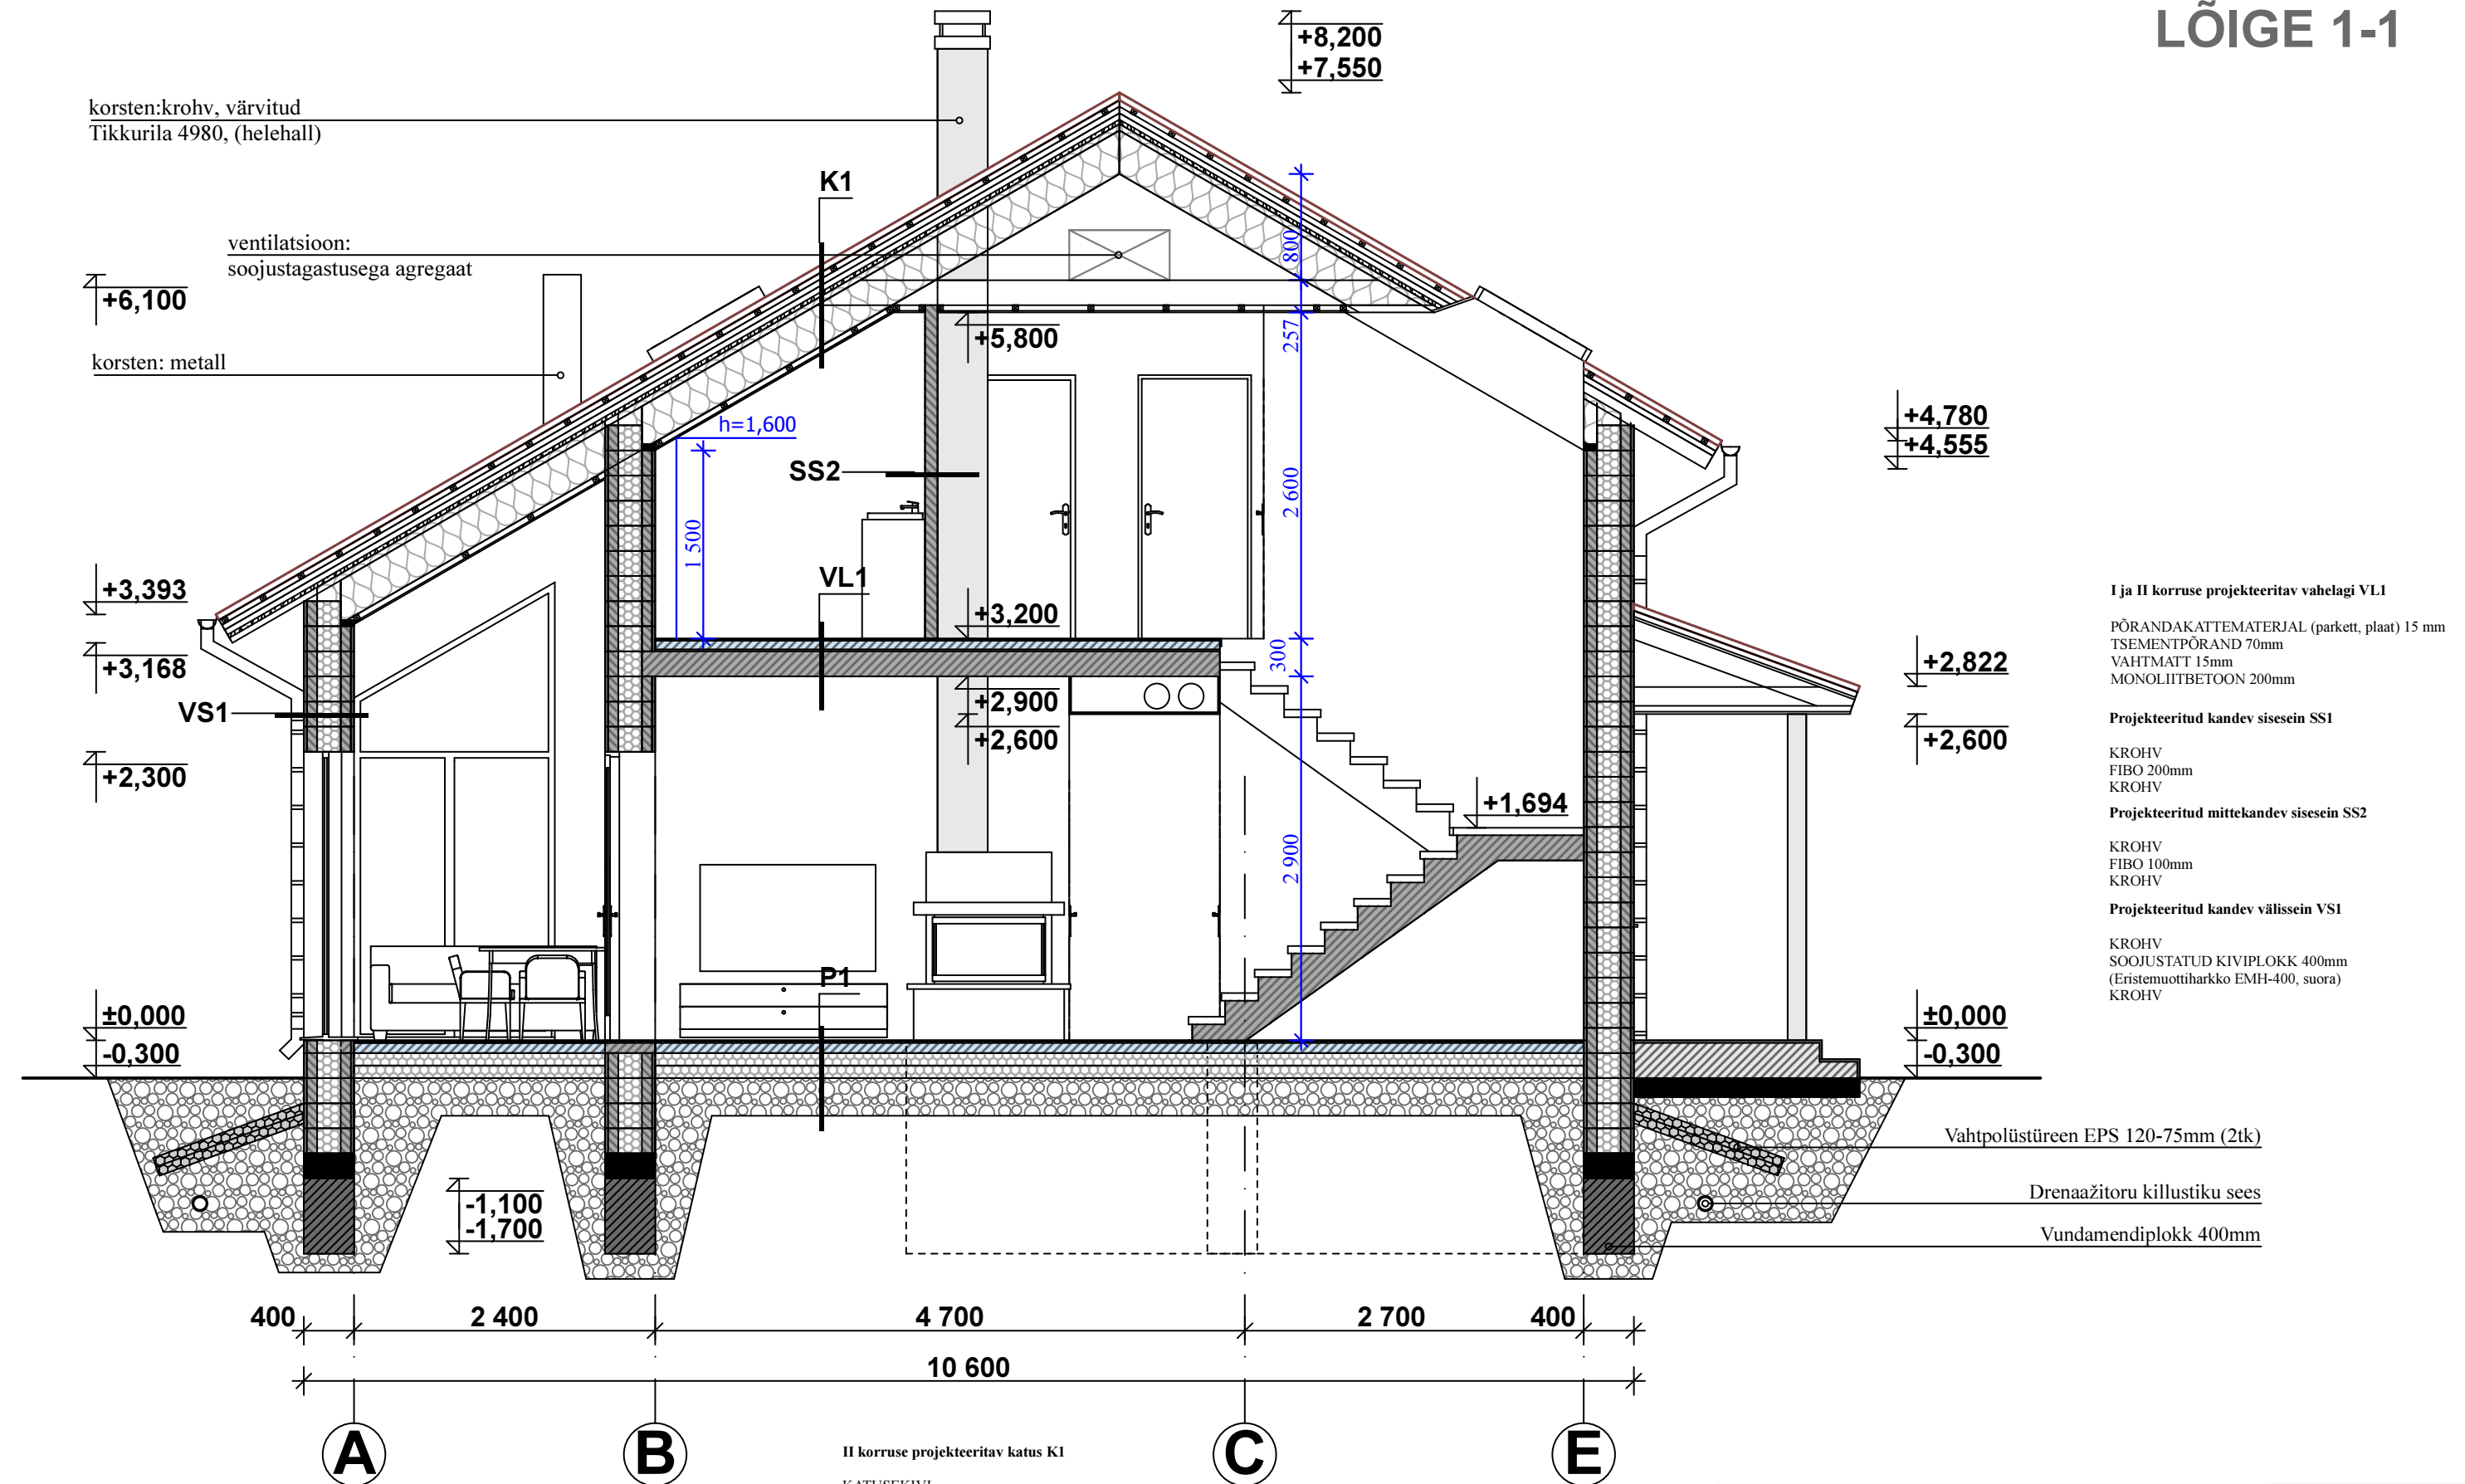

EHITUSPROJEKT 1991a

OS. JUH.	U. LAINSAHU	6 TOALINE ÜHEPEREELAMU "PURAVIK"	ENSV EHITUSKOMITEE FIRMA "KODAMU" EHITUS ja ARH. OSAK.
PR. PEA INS.	M. ANNUS		
AUTOR	P. KALJAPULK		
KOOSTAS	P. KALJAPULK		

objekt	ÜKSIKELAMU MUUDATUSPROJEKT		töö nr.	087-1
Aadress	Toominga (24504:008:1370), Koila küla , Jõelähtme vald, Harju maakond		joonise nr.	
joonis	LÕIGE 1-1		mõõtkava	1:50
staadium	EELPROJEKT		osa	AE-10
arhitekt	Igor Ursini		kuupäev	05.08.15
SIRIUS project OÜ		Astangu 34-26, Tallinn, 13519 info.sirius.project@gmail.com tel. +372 55606175 EEP002216		
		Tellija		