


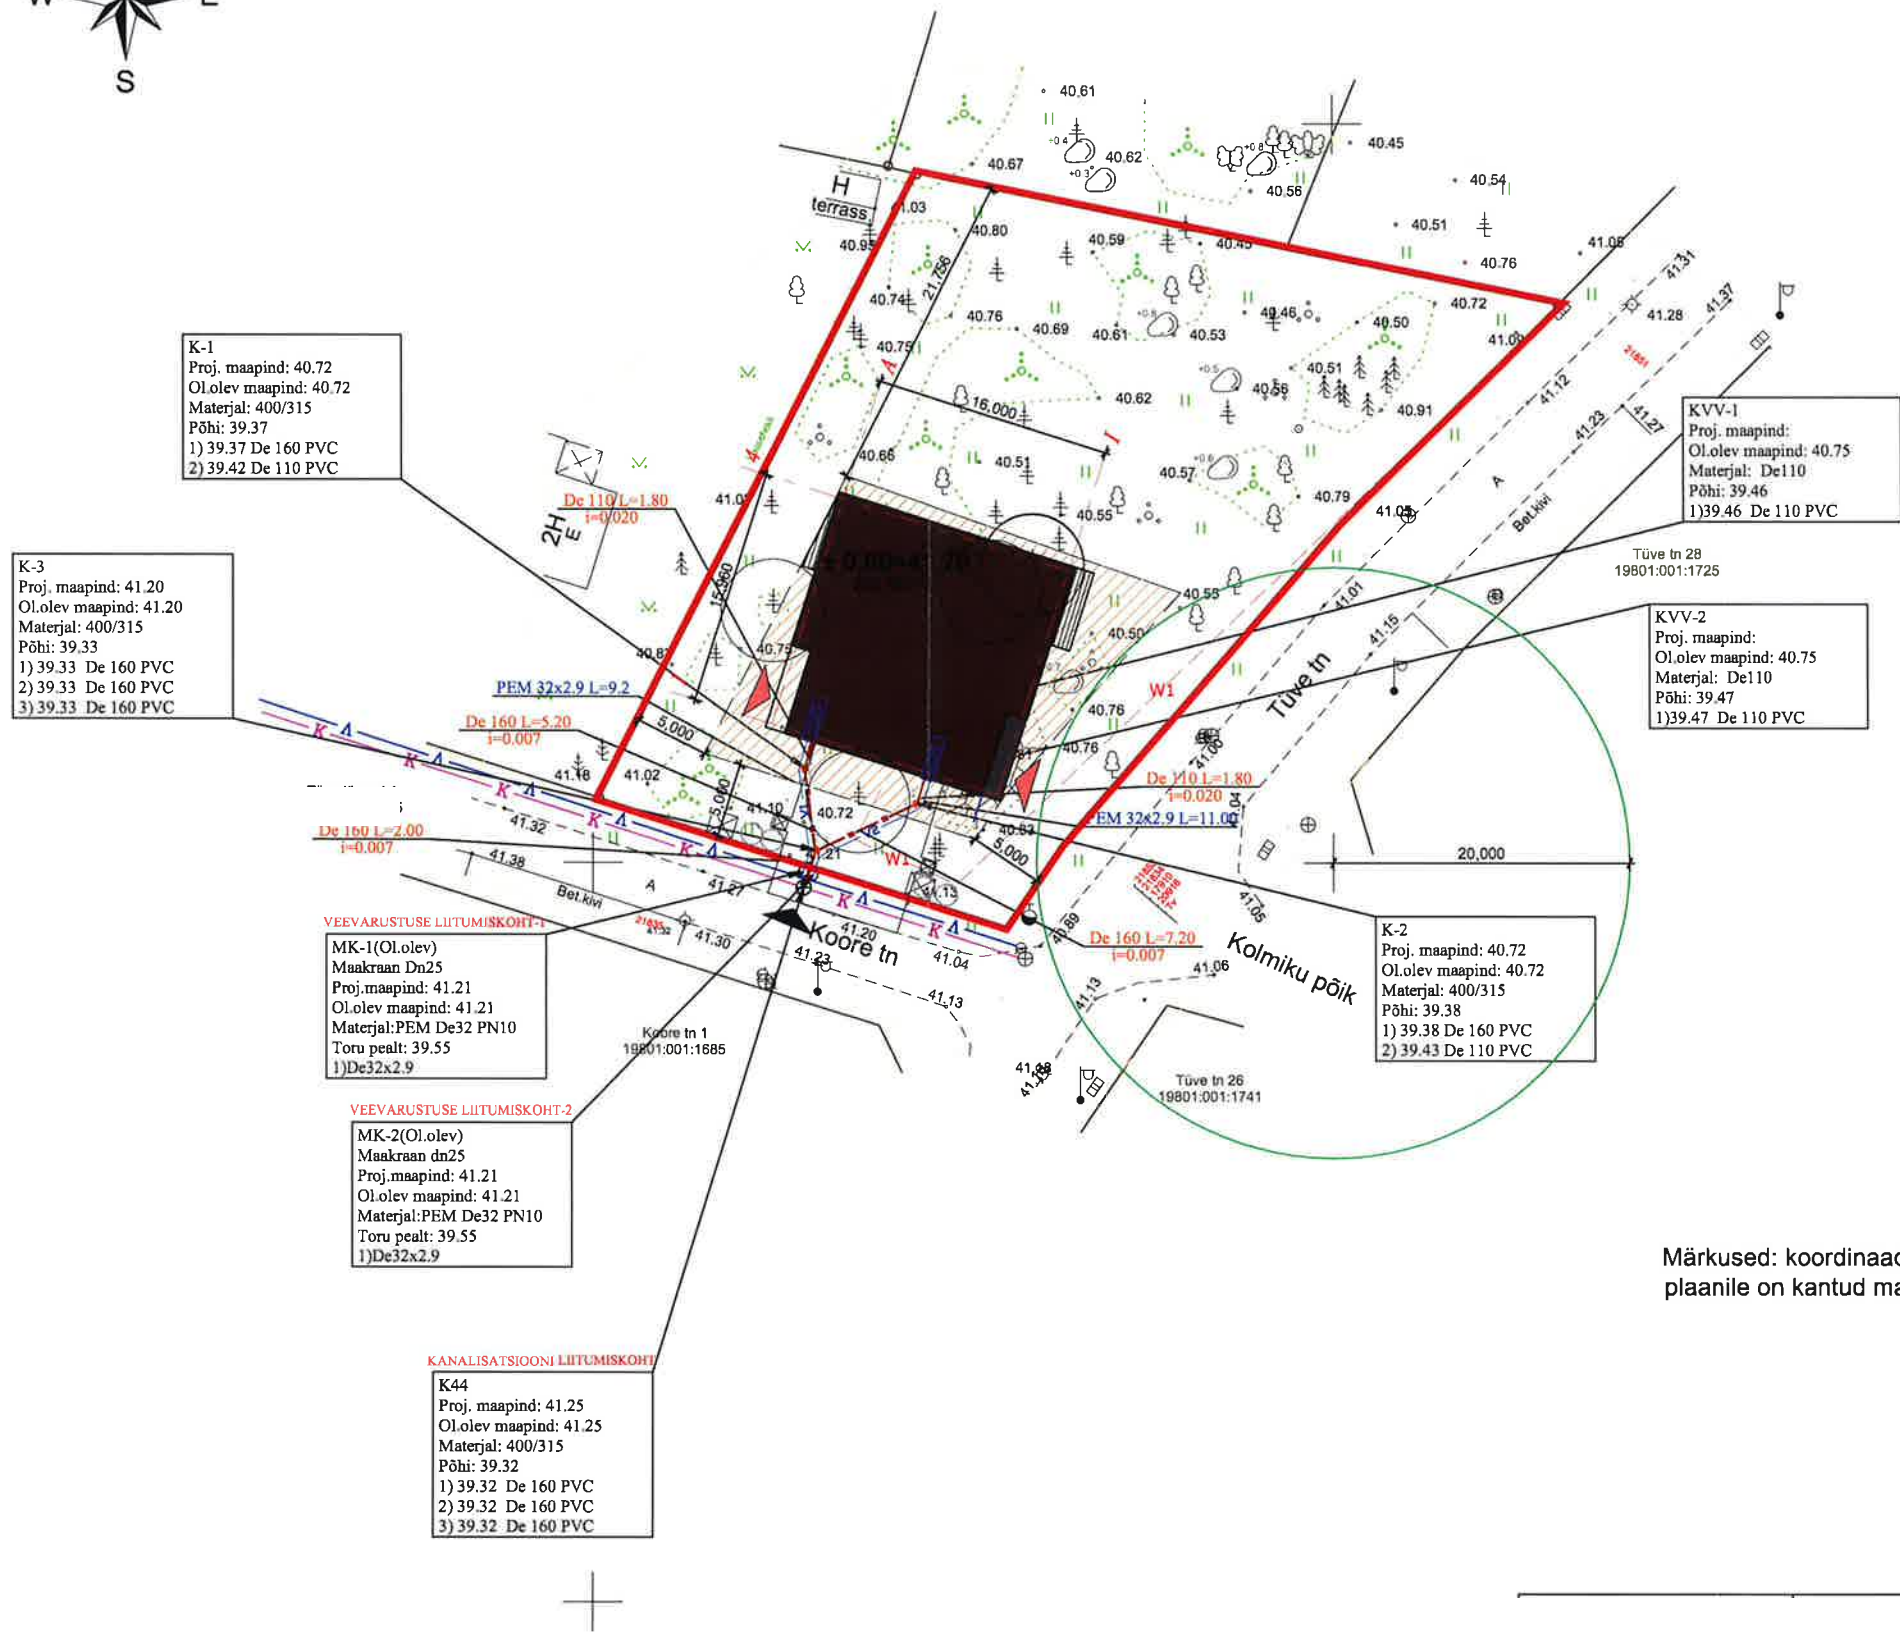


	-	Hoonestatava krundi piir
	-	Kõrvalkruntide piirid
	-	Detailplaneeringujärgne ehitusala
	-	Sanitaartsoon, 20m
	-	Projekteeritav hoone
	-	Proj. juurdesõidutee
	-	Projekteeritav terrass
	-	Juurdepääs krundile
	-	Hoone peasissepääsu asukoht
	-	Projekteeritav prügikastite asukoht
	-	Likvideeritav puu, 3 tk.
	-	Maapinna kõrgusmärk
	-	Projekteeritav madalpinge maakabel (lahendatakse eraldi projektiga)
	-	Olemasolev madalpinge kaabel
	-	Olemasolev liitumiskilp
	-	Olemasolev veetrass
	-	Projekteeritav veetrass
	-	Projekteeritav veetrass
	-	Olemasolev kanalisatsioonitrass
	-	Projekteeritav kanalisatsioonitrass
	-	Olemasolev kanalisatsiooni liitumispunkt
	-	Olemasolev veetrassi liitumispunkt
	-	Projekteeritav kanalisatsiooni liitumispunkt
	-	Projekteeritav veevarustuse tarnetoru hülsis
	-	Projekteeritav veemõõdusõlm

Märkused:

- PRODUCED BY AN AUTODESK EDUCATIONAL PRODUCT

VAADE LOODEST

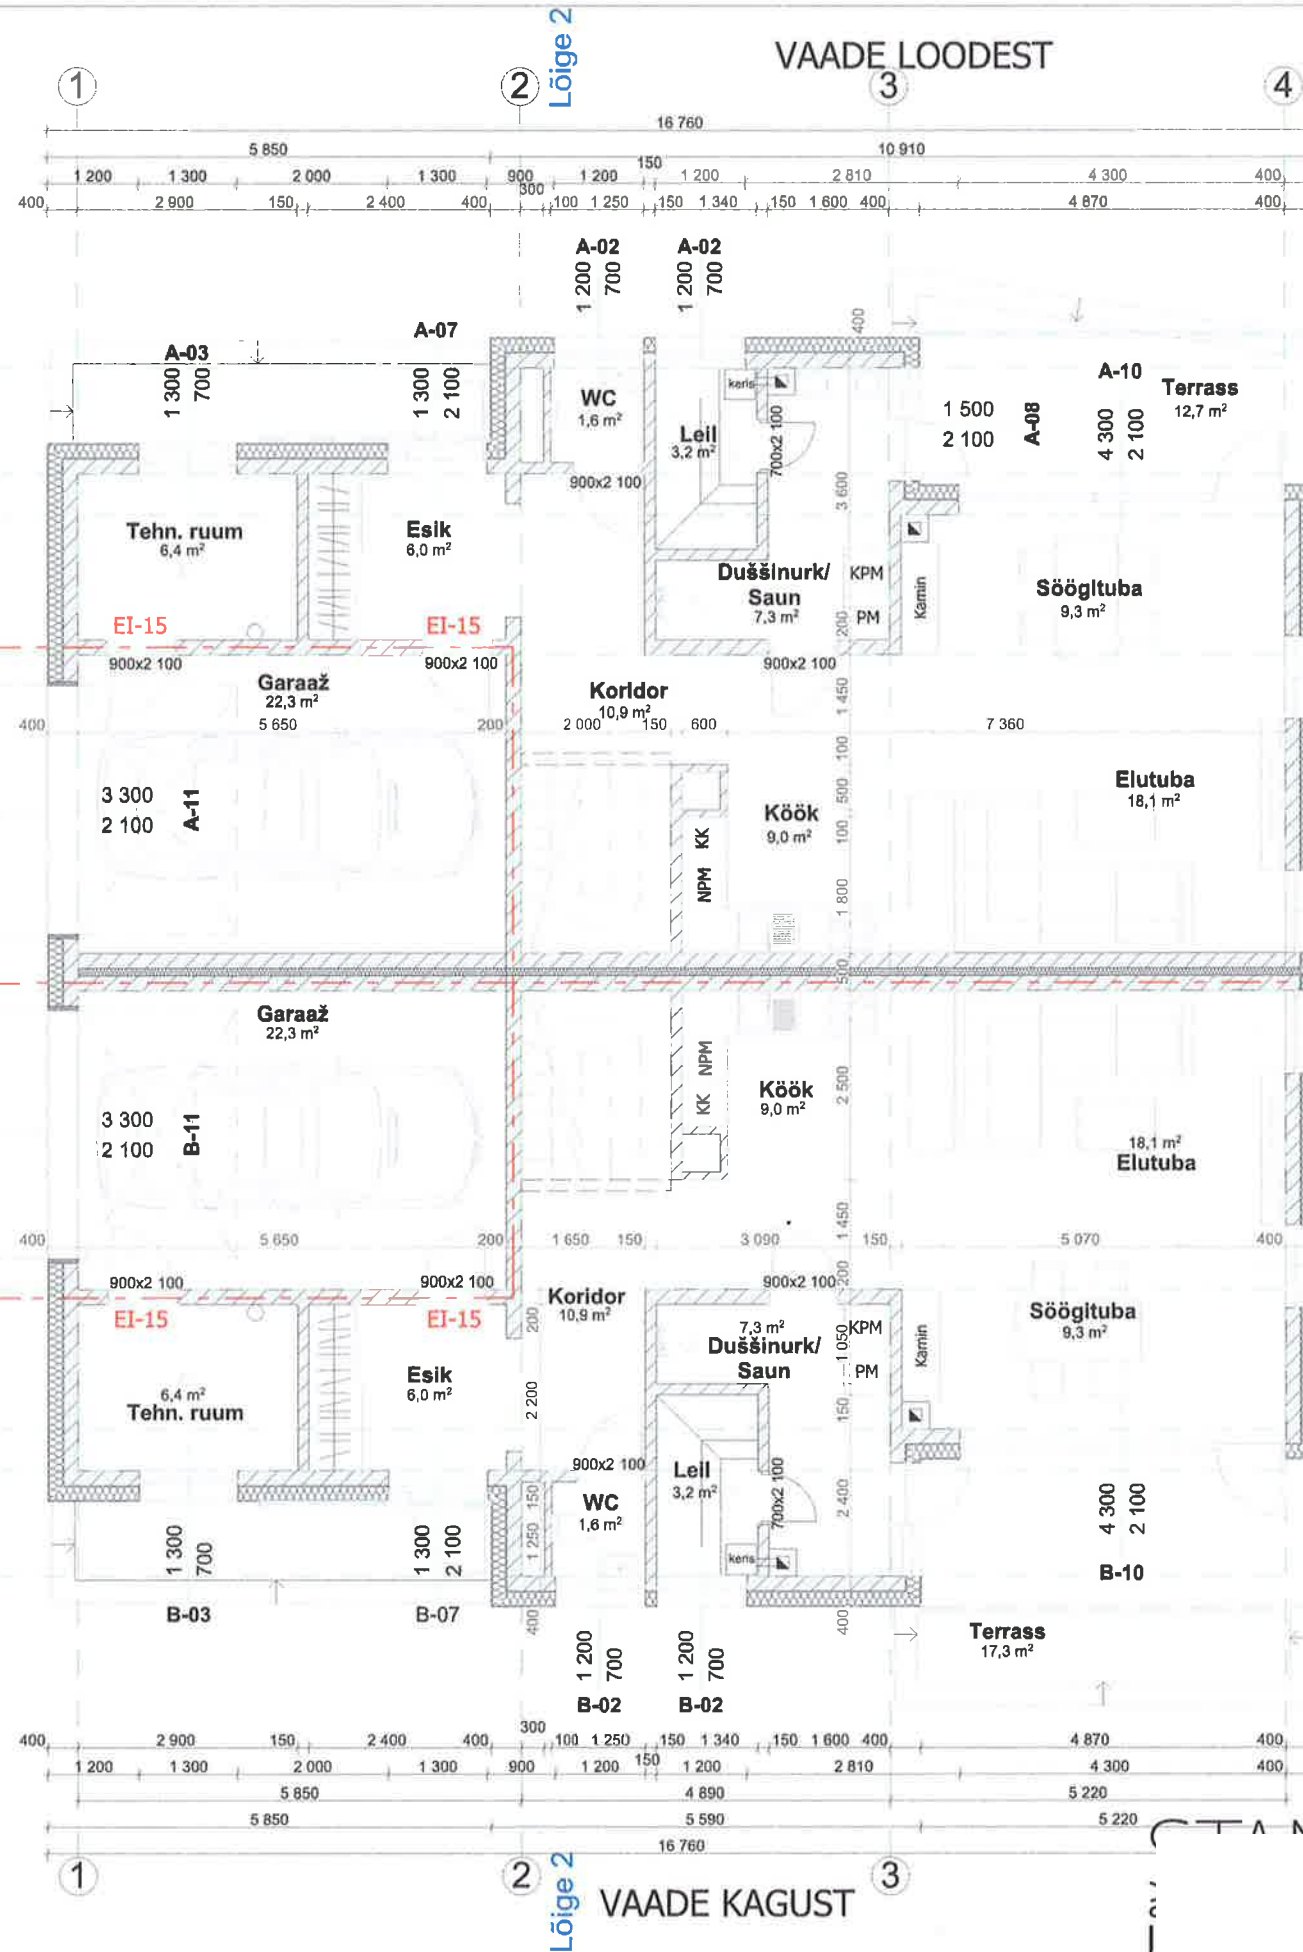

Ruumide eksplikatsioon


1. Korrus	m²
Esik	6,0
Koridor	10,9
WC	1,6
Duššinurk/ Saun	7,3
Leil	3,2
Kõök	9,0
Söögituba	9,3
Elutuba	18,1
Tehn.ruum	6,4
Garaaž	22,3
Korrus kokku	94,1

2. korrus	m²
Koridor	8,3
Tuba 1	15,0
Tuba 2	12,7
Magamistuba	11,4
Garderoob	5,6
Vannituba	5,4
Korrus kokku	58,4

Korteri suletud netopind kokku: 152,5m²

Hoone suletud netopind kokku: 305,0m²

MARTIN SEETUR
PÄASTEAMEETI PÕHJA PÄASTEKESKUS
Inseneritehnilise büroo
juhtivinspektor

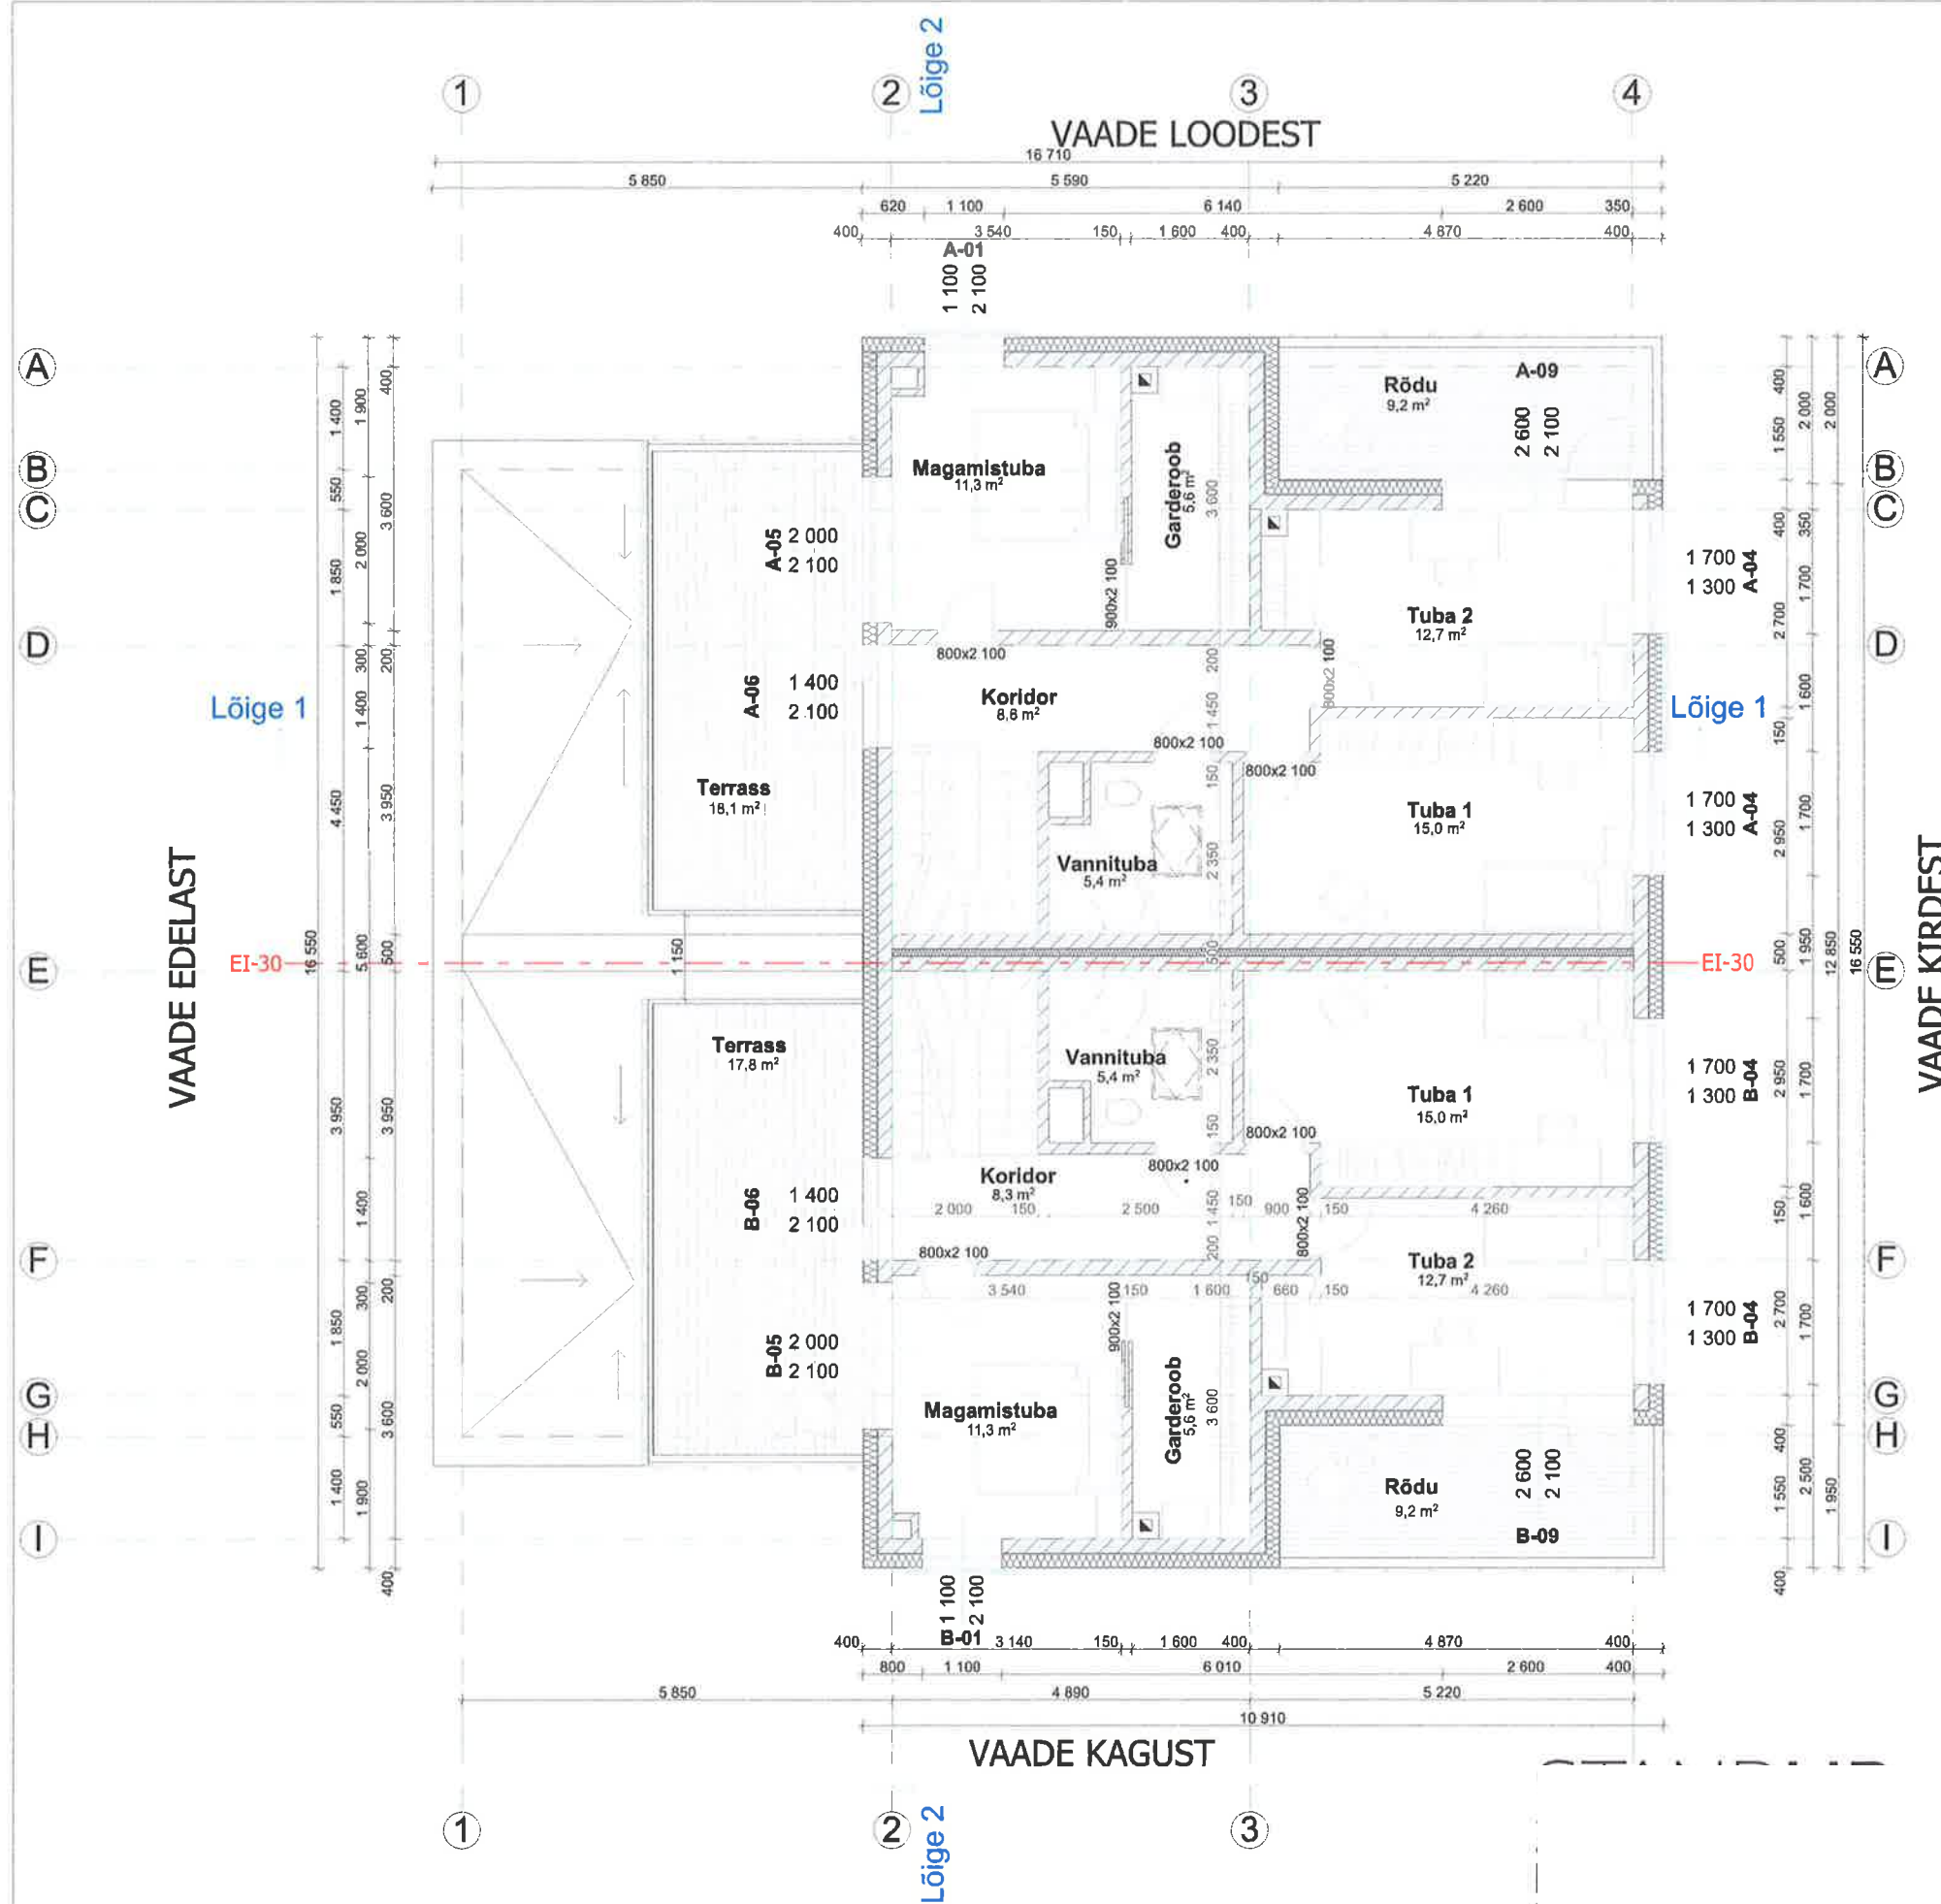

Ruumide ekspllkatsioon

1. Korrus	m ²
Esik	6,0
Koridor	10,9
WC	1,6
Duššinurk/ Saun	7,3
Leil	3,2
Köök	9,0
Söögituba	9,3
Elutuba	18,1
Tehn.ruum	6,4
<u>Garaaž</u>	<u>22,3</u>
Korrus kokku	94,1

2. korrus	m ²
Koridor	8,3
Tuba 1	15,0
Tuba 2	12,7
Magamistuba	11,3
Garderoob	5,6
<u>Vannituba</u>	<u>5,4</u>
Korrus kokku	58,3

**Korteri suletud
netopind kokku: 152,4m²**

**Hoone suletud
netopind kokku: 304,8m²**

MARTIN SEETUR
PÄASTEAMETI PÕHJA PÄASTEKEKUS
Inseneritehnilise büroo
juhuvinspektor