


Vundamendiplaan  
M1:75

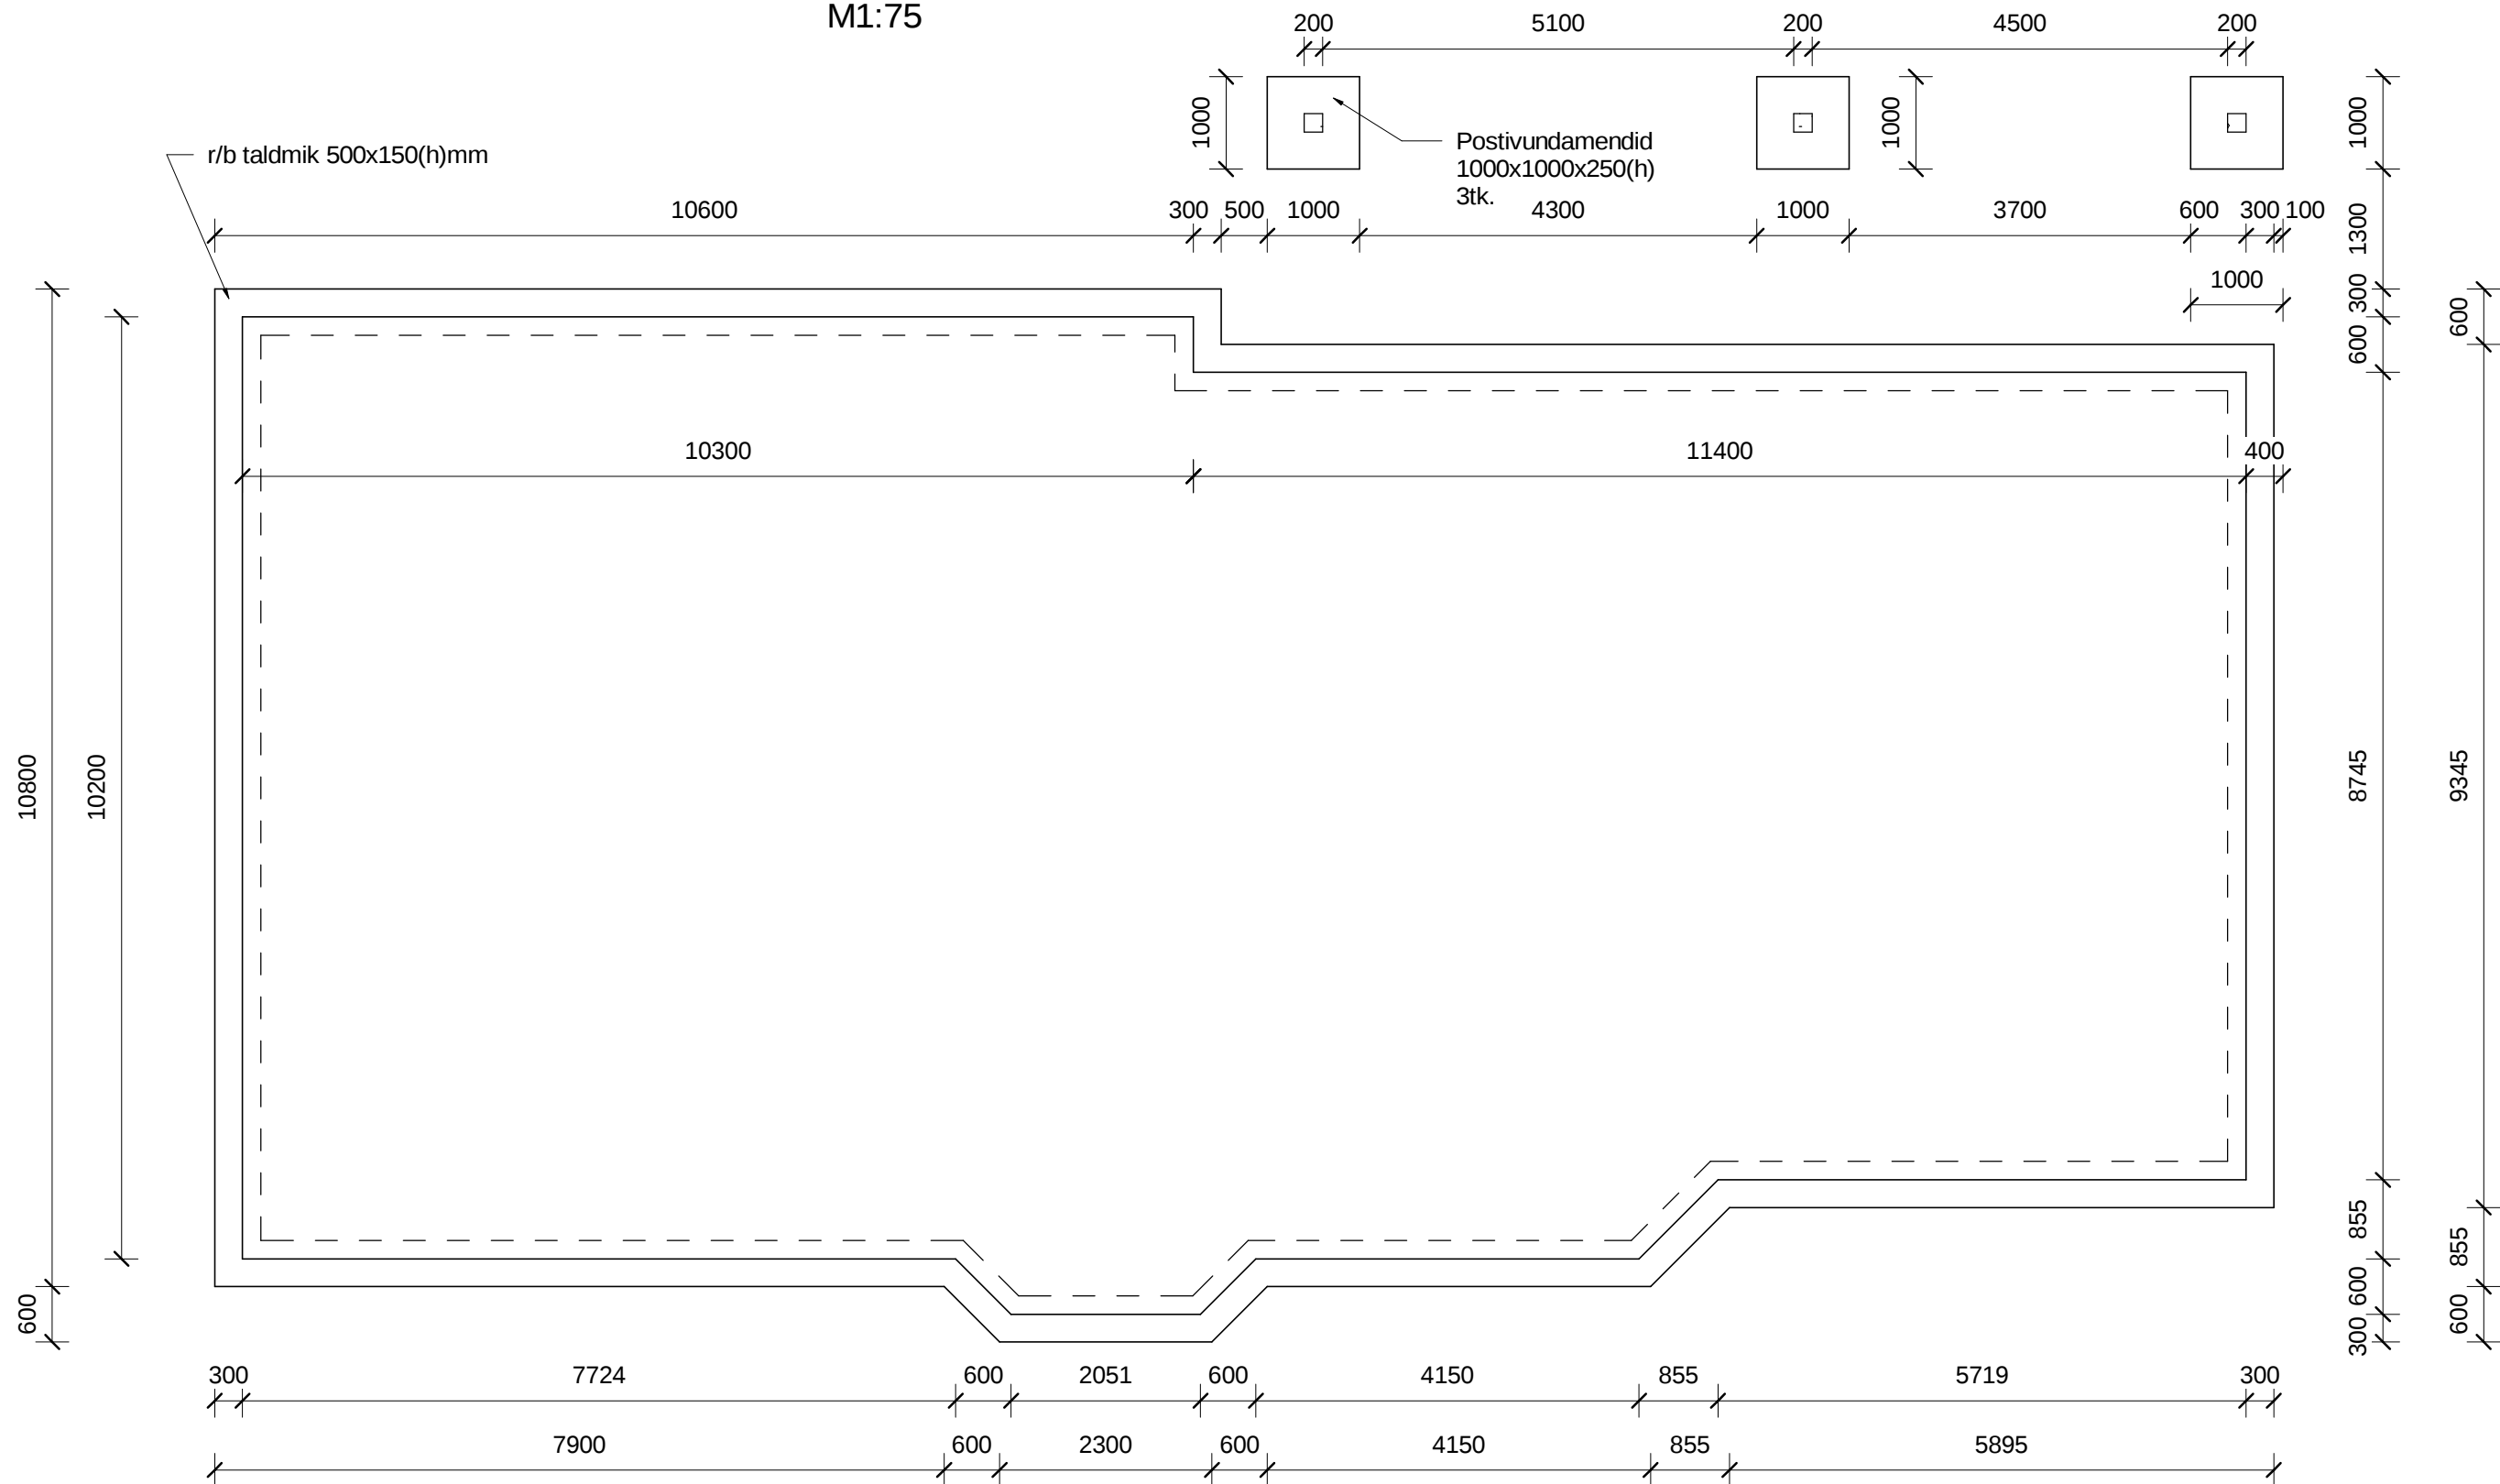

MÄRKUSED:

1. Kui taldmike alune liivapinnas on rikkumata, võib taldmiku valada otse looduslikule liivapinnasele. Muidu tuleb taldmiku alla rajada tihendatud killustikalus 150...200mm.
2. Taldmiku betoon klassiga C25/30, kogus 4,82m³. Keskkonnaklass XC3.
3. Sokli betoon klassiga C25/30, kogus 3,52m³. Keskkonnaklass XC3.
4. Vundamendiplaat teraskiuga betoon klassiga C25/30, kogus 25,3m³. Teraskiu kogus 50kg/m³. Keskkonnaklass C25/30.
5. Vundamendiplaadi alt eemaldada muld ning teha tagasitäide kruusa või liivapinnasega. Täide tihendada tihendusastmeni 0,97 standardse Proctor teimi järgi või deformatsioonimoodulini  $E_{min}=30\text{mPa}$ .