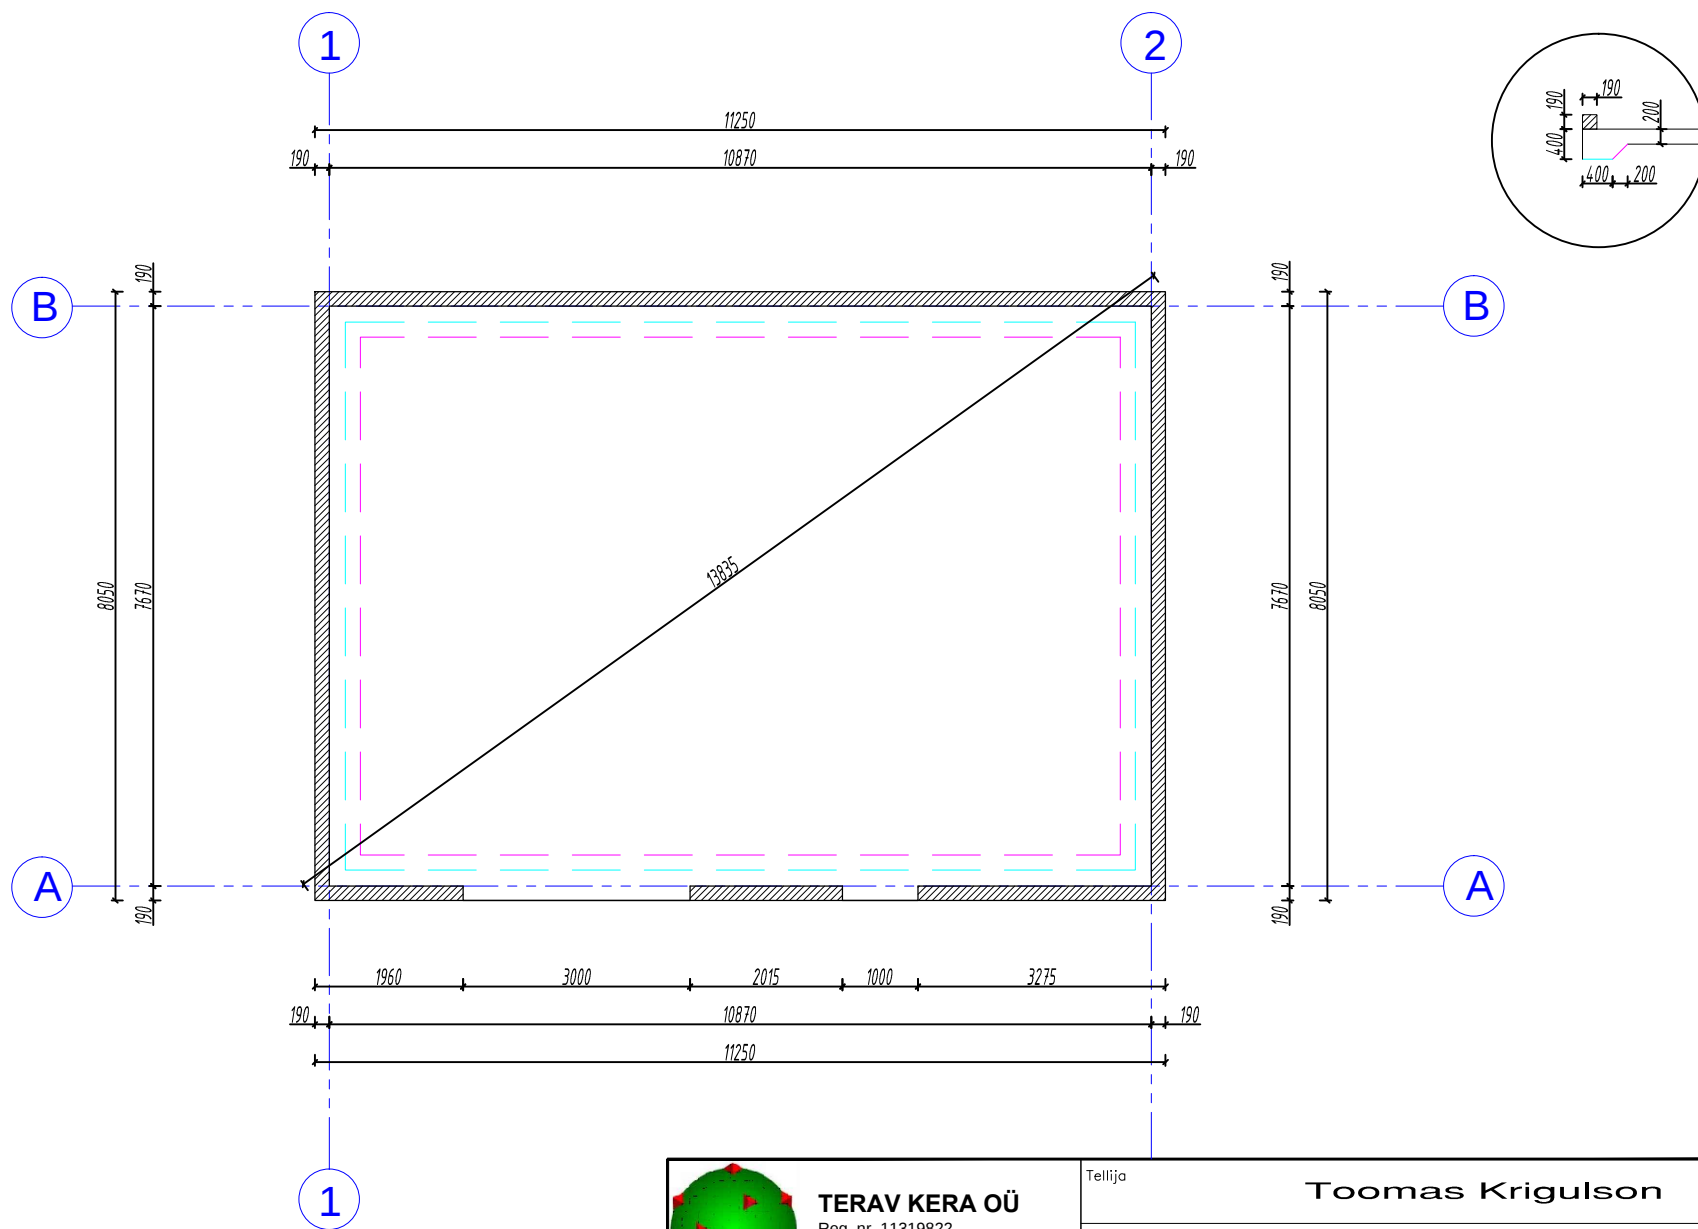


**TERAV KERA OÜ**  
 Reg. nr. 11319822  
 Sarapuu 2, 50705 Tartu  
 e-post: teravkera@gmail.com  
 www.teravkera.ee

**Ehitusinsener**  
**Jane Asper**

Tellija

**Toomas Krigulson**

Ehitise nimetus

**Tartu valla, Vasula aleviku,  
 Kuslapuu kinnistu garaaži ehitusprojekt**

Joonise nimetus

**VUNDAMENDIPLAAN**

Kuupäev

03. mai 2016

Mõõtkava

M 1 : 100

Töö nr.

P13-16

Staadium

EP

Joonise nr

AR-5-01