


PÖÖNINGU PLAAN

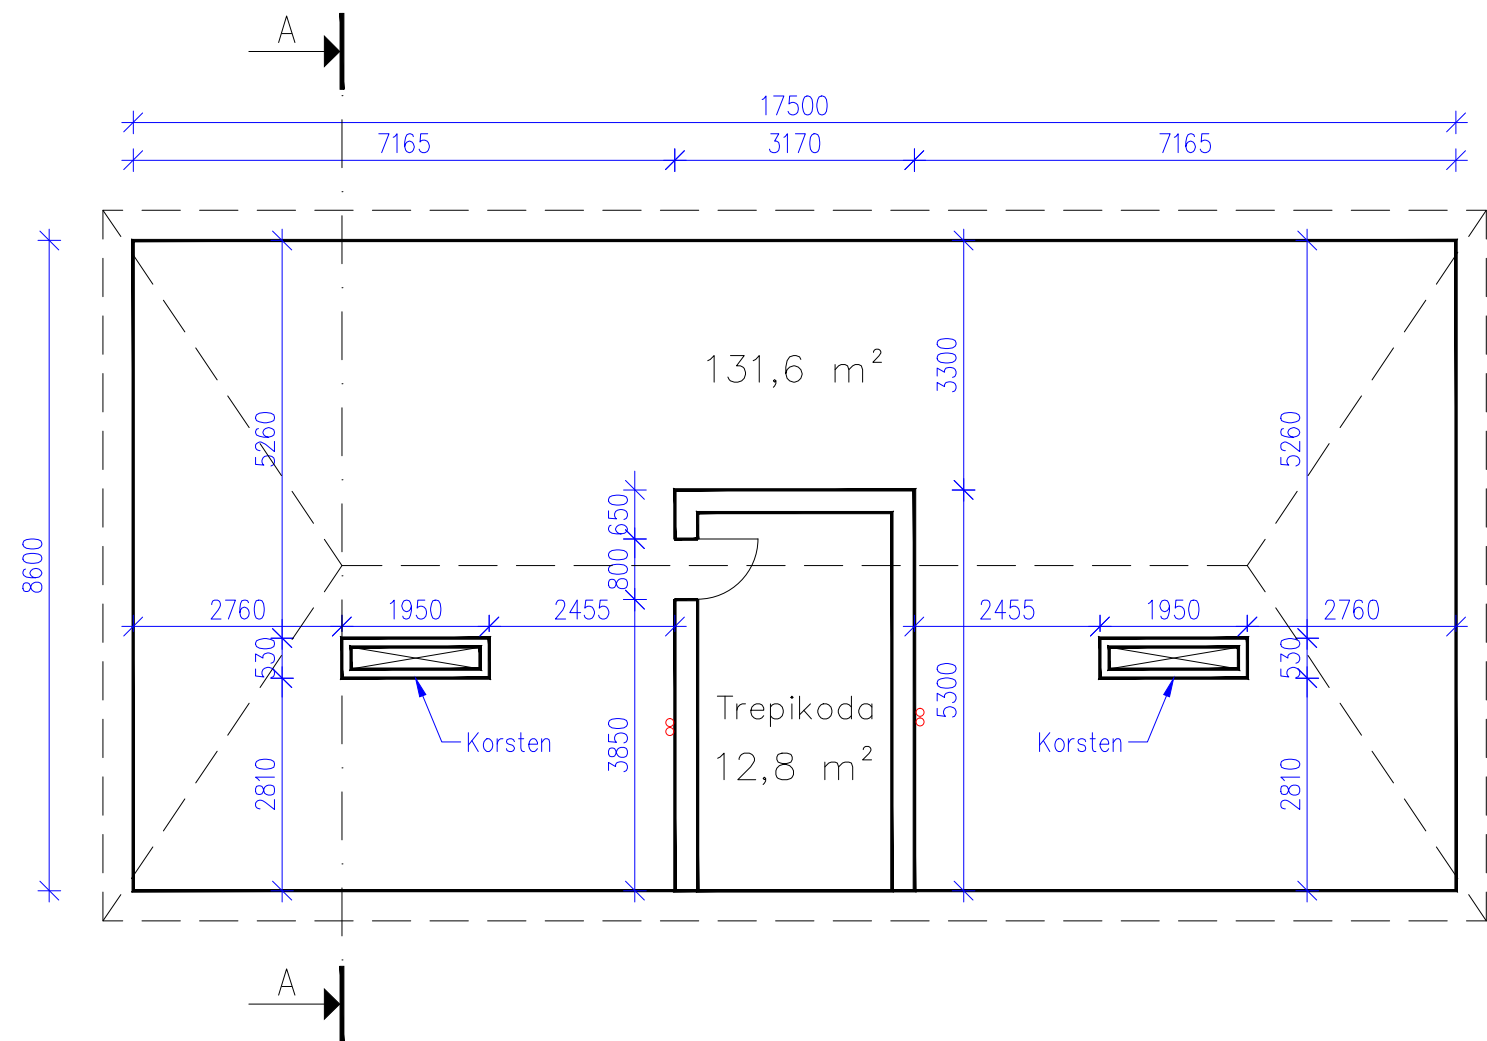

Promote

PROMOTE OÜ
Reg. nr: 14201713
MTR nr: EEH009736

KONSTRUKTOR
M.REINHOLD

VASTUTAV INS.
M.REINHOLD

TALLINNAS
20.03.2017

OBJEKTI NIMETUS JA AADRESS
Korterelamu
Ugala 6 Tallinn Harjumaa

STADIUM
ESKIIS

JOONISE NIMETUS

PÖÖNINGU PLAAN

SKAALA
M 1:100

TÖÖ NUMBER

P-1

JOONISE NUMBER
E-1.1

MUUDATUS
v 1.1