


PÖÖNINGU LÕIGE A-A

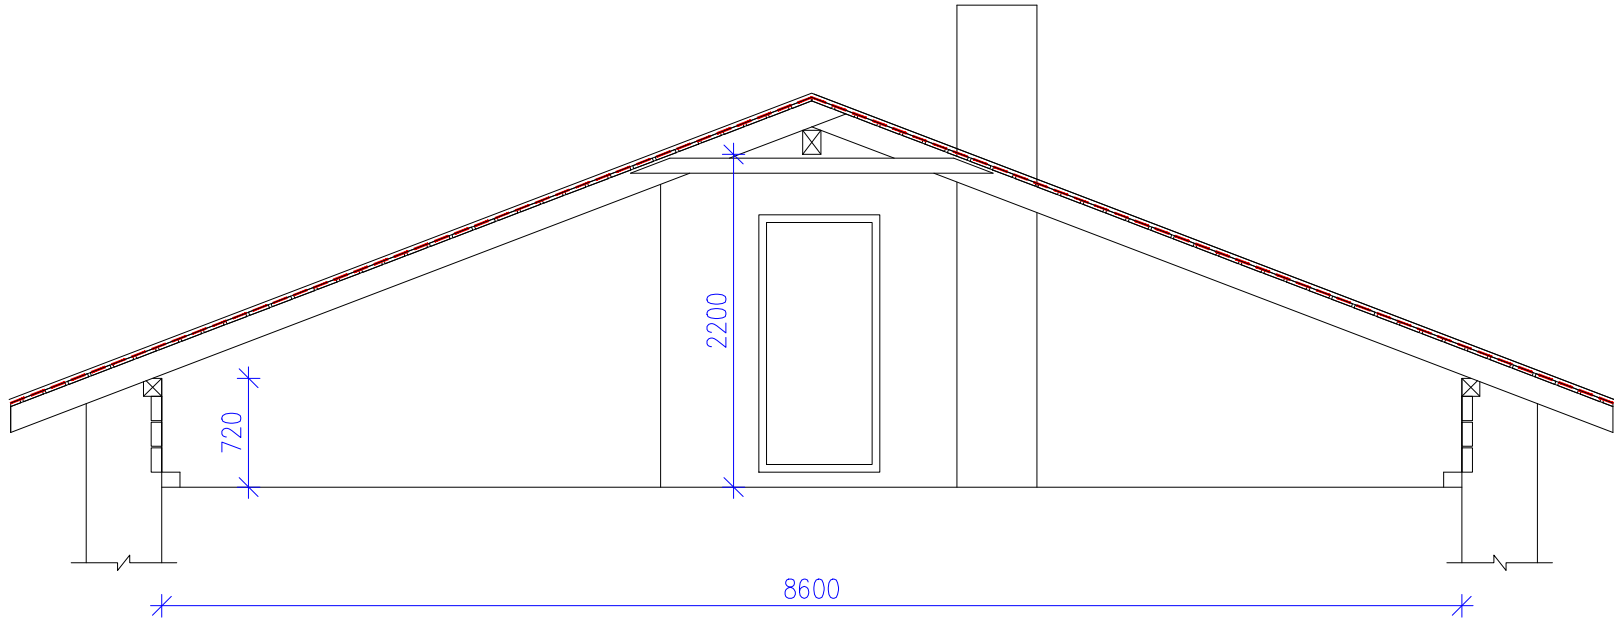

MUUT.	ARV	MUUDATUSE KIRJELDUS	PROJ.	KUUPÄEV

Promote PROMOTE OÜ Reg. nr: 14201713 MTR nr: EEH009736		OBJEKTI NIMETUS JA AADRESS		
		Korterelamu Ugala 6 Tallinn Harjumaa		
KONSTRUKTOR M.REINHOLD		VASTUTAV INS. M.REINHOLD	STADIUM ESKIIS	
TALLINNAS 20.03.2017		SKAALA M 1:50	JOONISE NIMETUS PÖÖNINGU LÕIGE A-A	
		TÖÖ NUMBER P-1	JOONISE NUMBER E-1.2	MUUDATUS v 1.1