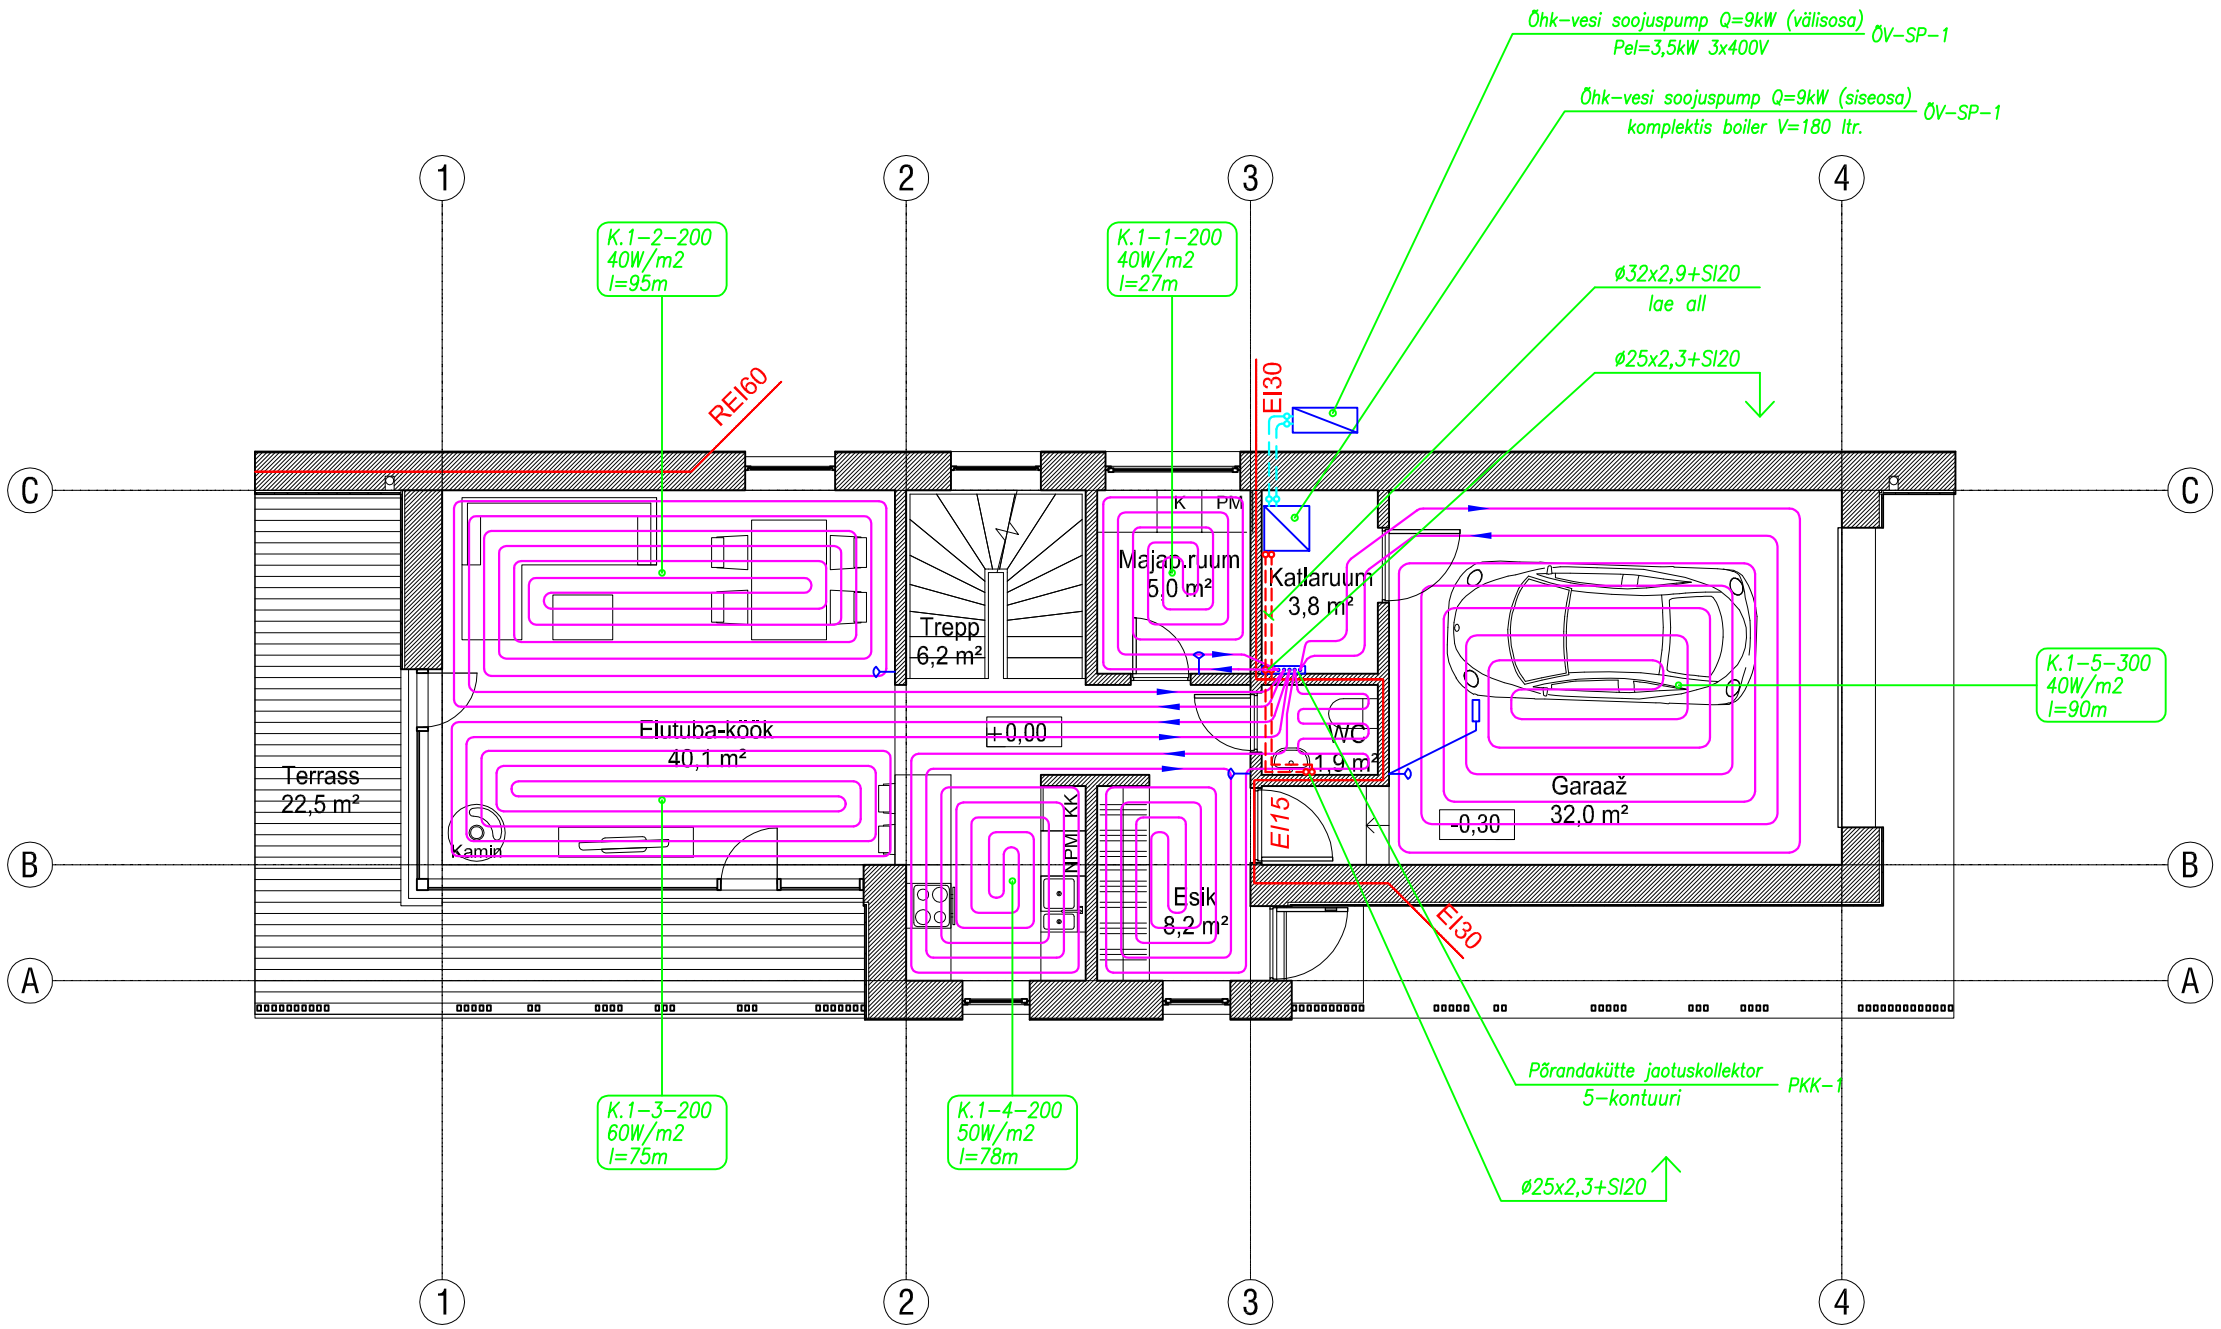

TINGMÄRGID

- – Põrandaküttesüsteemi jaotustorustik
- K.2–4–200 / 70W/m2 / l=96m – Kontuur nr., 200 samm (mm) – 70W/m2 –koormus W/m2 – kontuuri pikkus (m)
- – Ruumitermostaat paigaldatakse ~1.6m põrandast koos põrandatemperatuuri anduriga
- – Plasttoru pePEX–20x2.0
- – Voolusuund

KVVK PROJEKT OÜ EEP 002365 tel. 5149080 kvvkprojekt@gmail.com			Tellija Asja Kütt, Roman Šaronov	Töö nr. KV-005-16	
			Objekt Üksikelamu	Joonise nr. KV1-01	
Projekteerija	Vladimir Krehov		Aadress Oblika tee 63, Pirita linnaosa, Tallinn	Staadium	PP
Vastutav spets.	Andrei Malõšev				
			Joonis 1. KORRUSE PLAAN. KÜTE.	Mõõtkava	M 1:100 A3
			Fail 10.03.16 1K kute 08.03.16.dwg	Kuupäev	märts.2016