


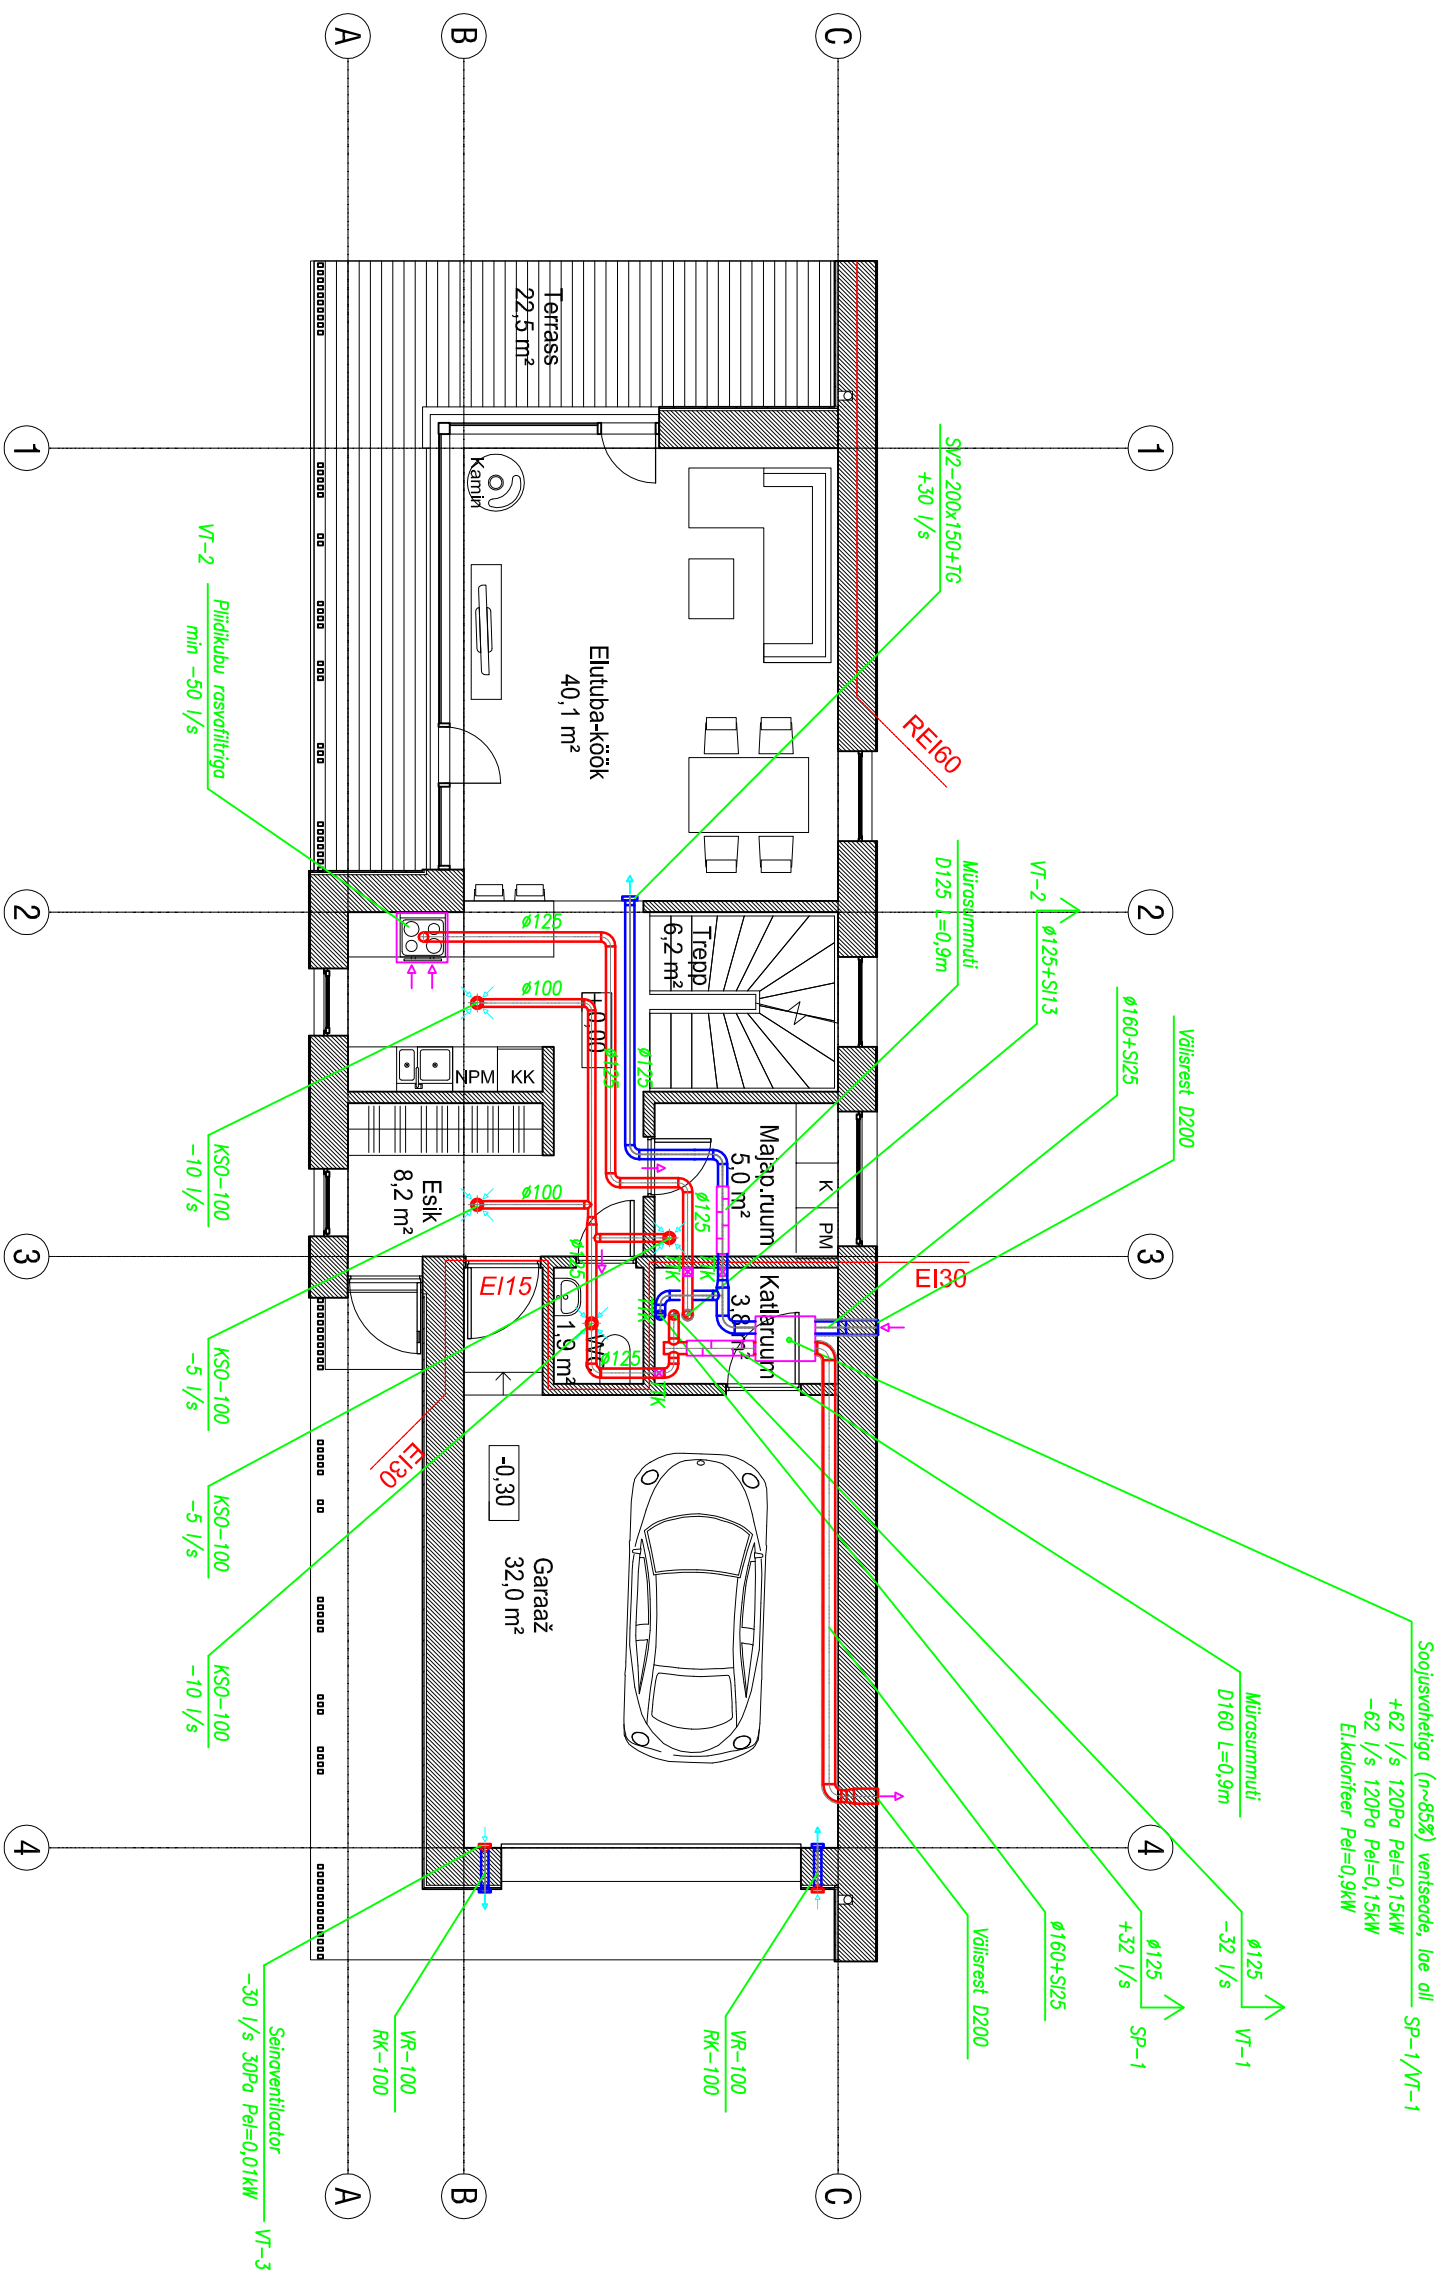

- TINGMÄRGID**
- Sissepukedijuss / Sissepukelafoon
 - Väijatõmbedijuss / Väijatõmbelafoon
 - Sissepukkerest / Sissepukelafoon
 - Väijatõmbkerest / Väijatõmbelafoon
 - Tulettõkkelafoon vastavalt EI
 - Reguleerimislaap

 KVVK PROJEKT OÜ EEP 002365 tel. 5149080 kvvkprojekt@gmail.com		Tellija	Asja Kütt, Roman Šaronov		Töö nr.	KV-005-16	
Objekt		Üksikelaamu	Joonise nr.		KV2-01		
Projektterija		Vladimir Krehov	Aadress		Oblika tee 63, Piritä linaosa, Tallinn		Stadium
Vastutav spets.		Andrej Maõšev	Joonis		1. KORRUSE PLaan. VENTILATSIOON.		M 1:100 A3
Fail		10.03.16 1K ventilatsioon 08.03.16.dwg	Kuupäev		märts 2016		