


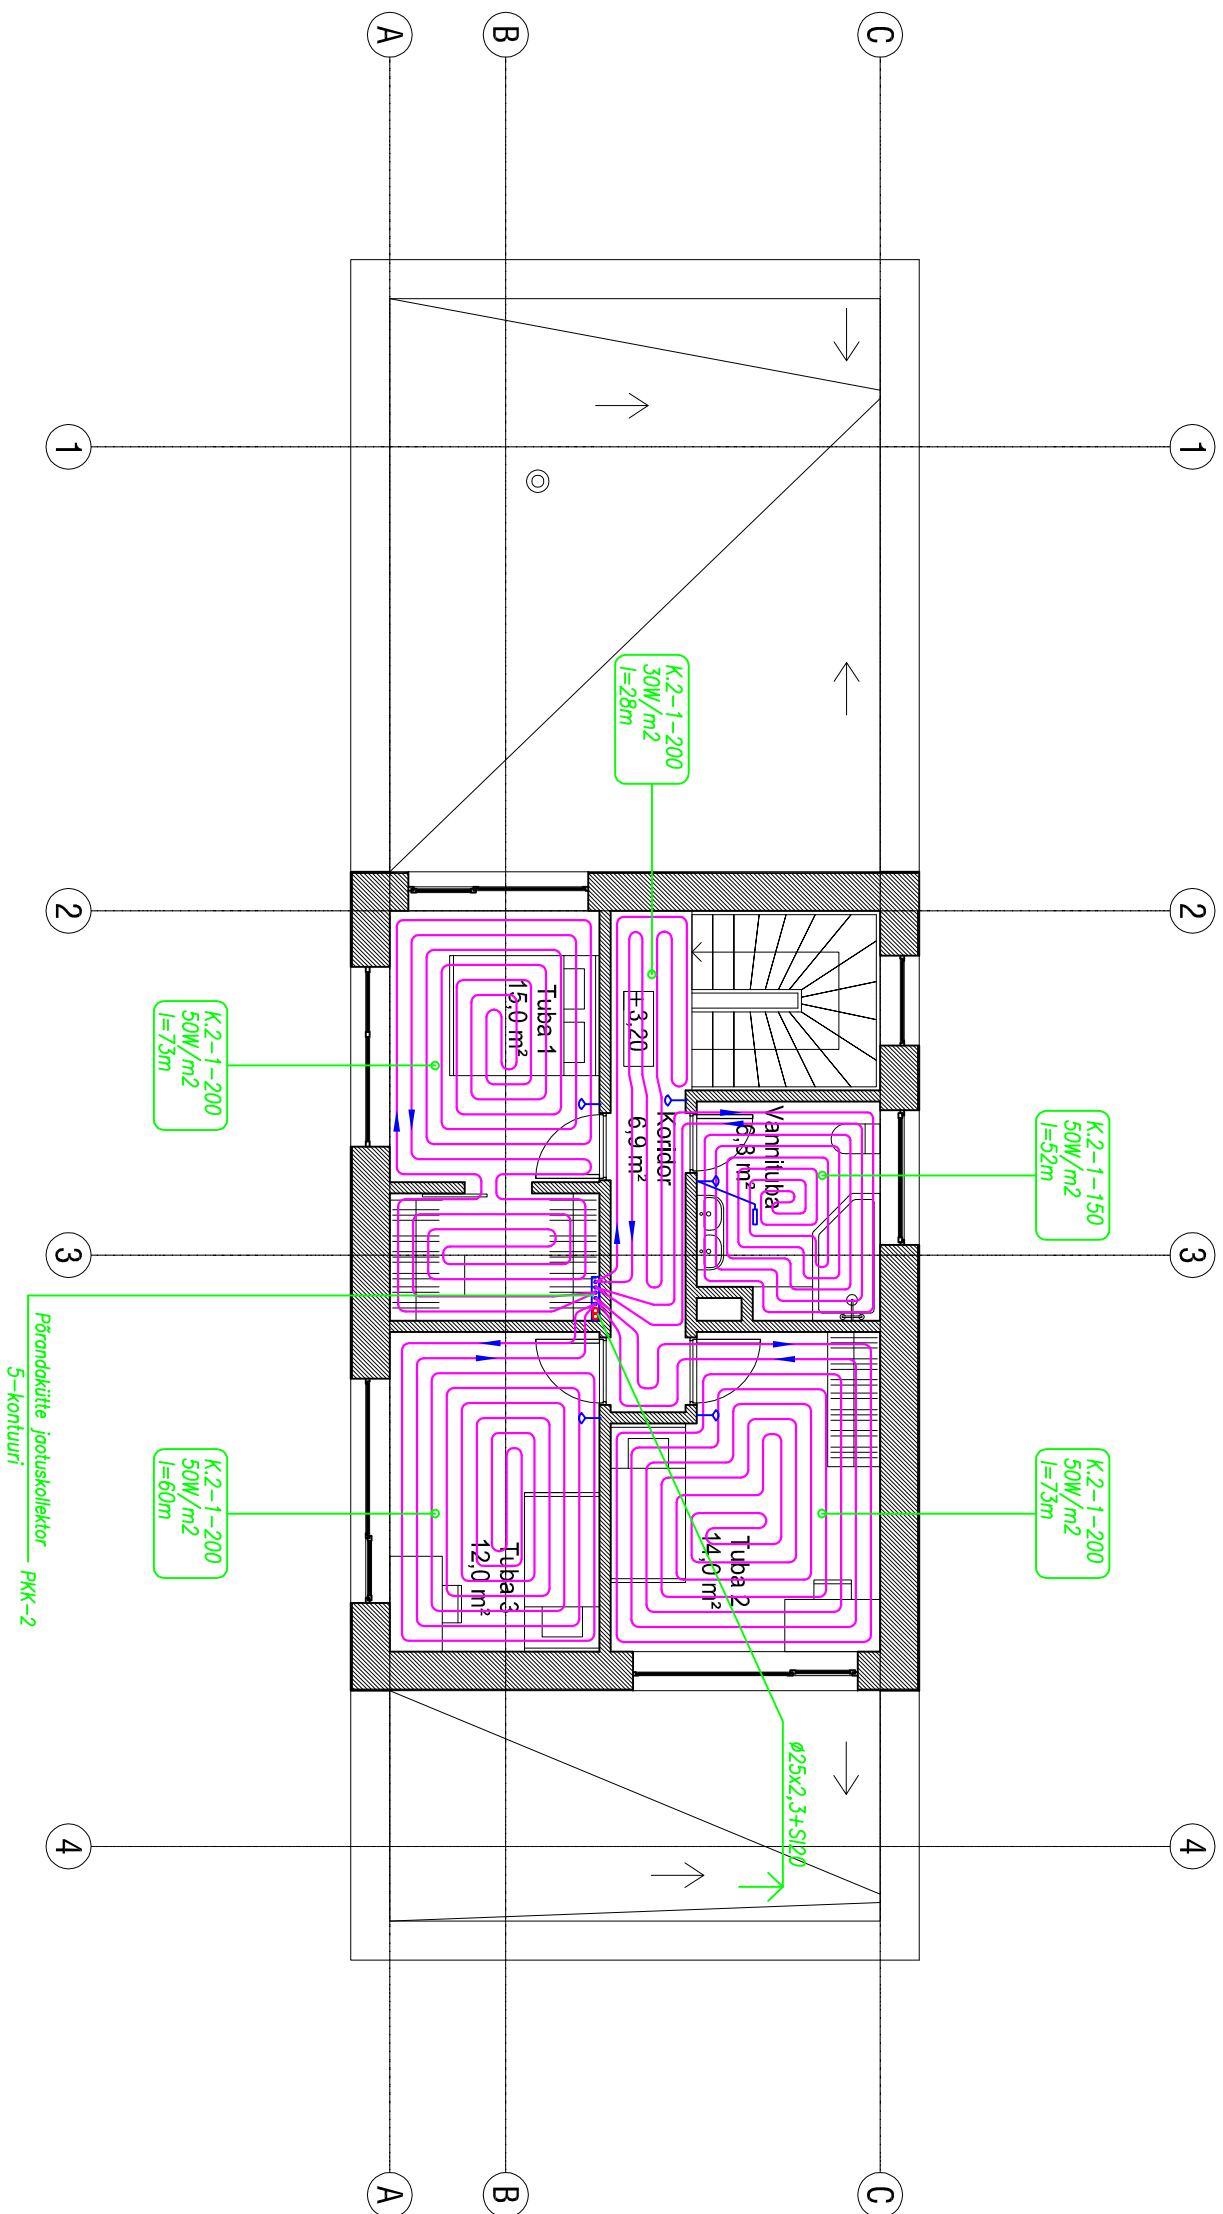

TINGMÄRGID

- Põrandaküttesüsteemi joostorustik
- K.2-4-200 70W/m² l=96m
- Kontuur nr. 200 samm (mm)
- 70W/m² –koormus W/m²
- kontuuri pikkus (m)
- Ruumtemperatuurid paigaldatavale ~1.6m põrandast koos põrandatemperatuuri anduriga
- Plastoru pePEX-20x2.0
- Voolusuund

 KVVK PROJEKT OÜ EEP 002365 tel: 5149080 kvvkprojekt@gmail.com		Tellijä	Asja Kütt, Roman Šaronov		Töö nr.	KV-005-16	
Projekteerija	Vladimir Krehov	Objekt	Üksikelamu		Joonise nr.	KV1-02	
Vastutav spets.	Andrei Matššov	Aadress	Oblika tee 63, Pirta linnaosa, Tallinn		Staadium	PP	
		Joonis	2. KORRUSE PLaan. KÜTE.		Mõõtkava	M 1:100 A3	
		Fail	10.03.16 2K küte 08.03.16.dwg		Kuupäev	märts.2016	