


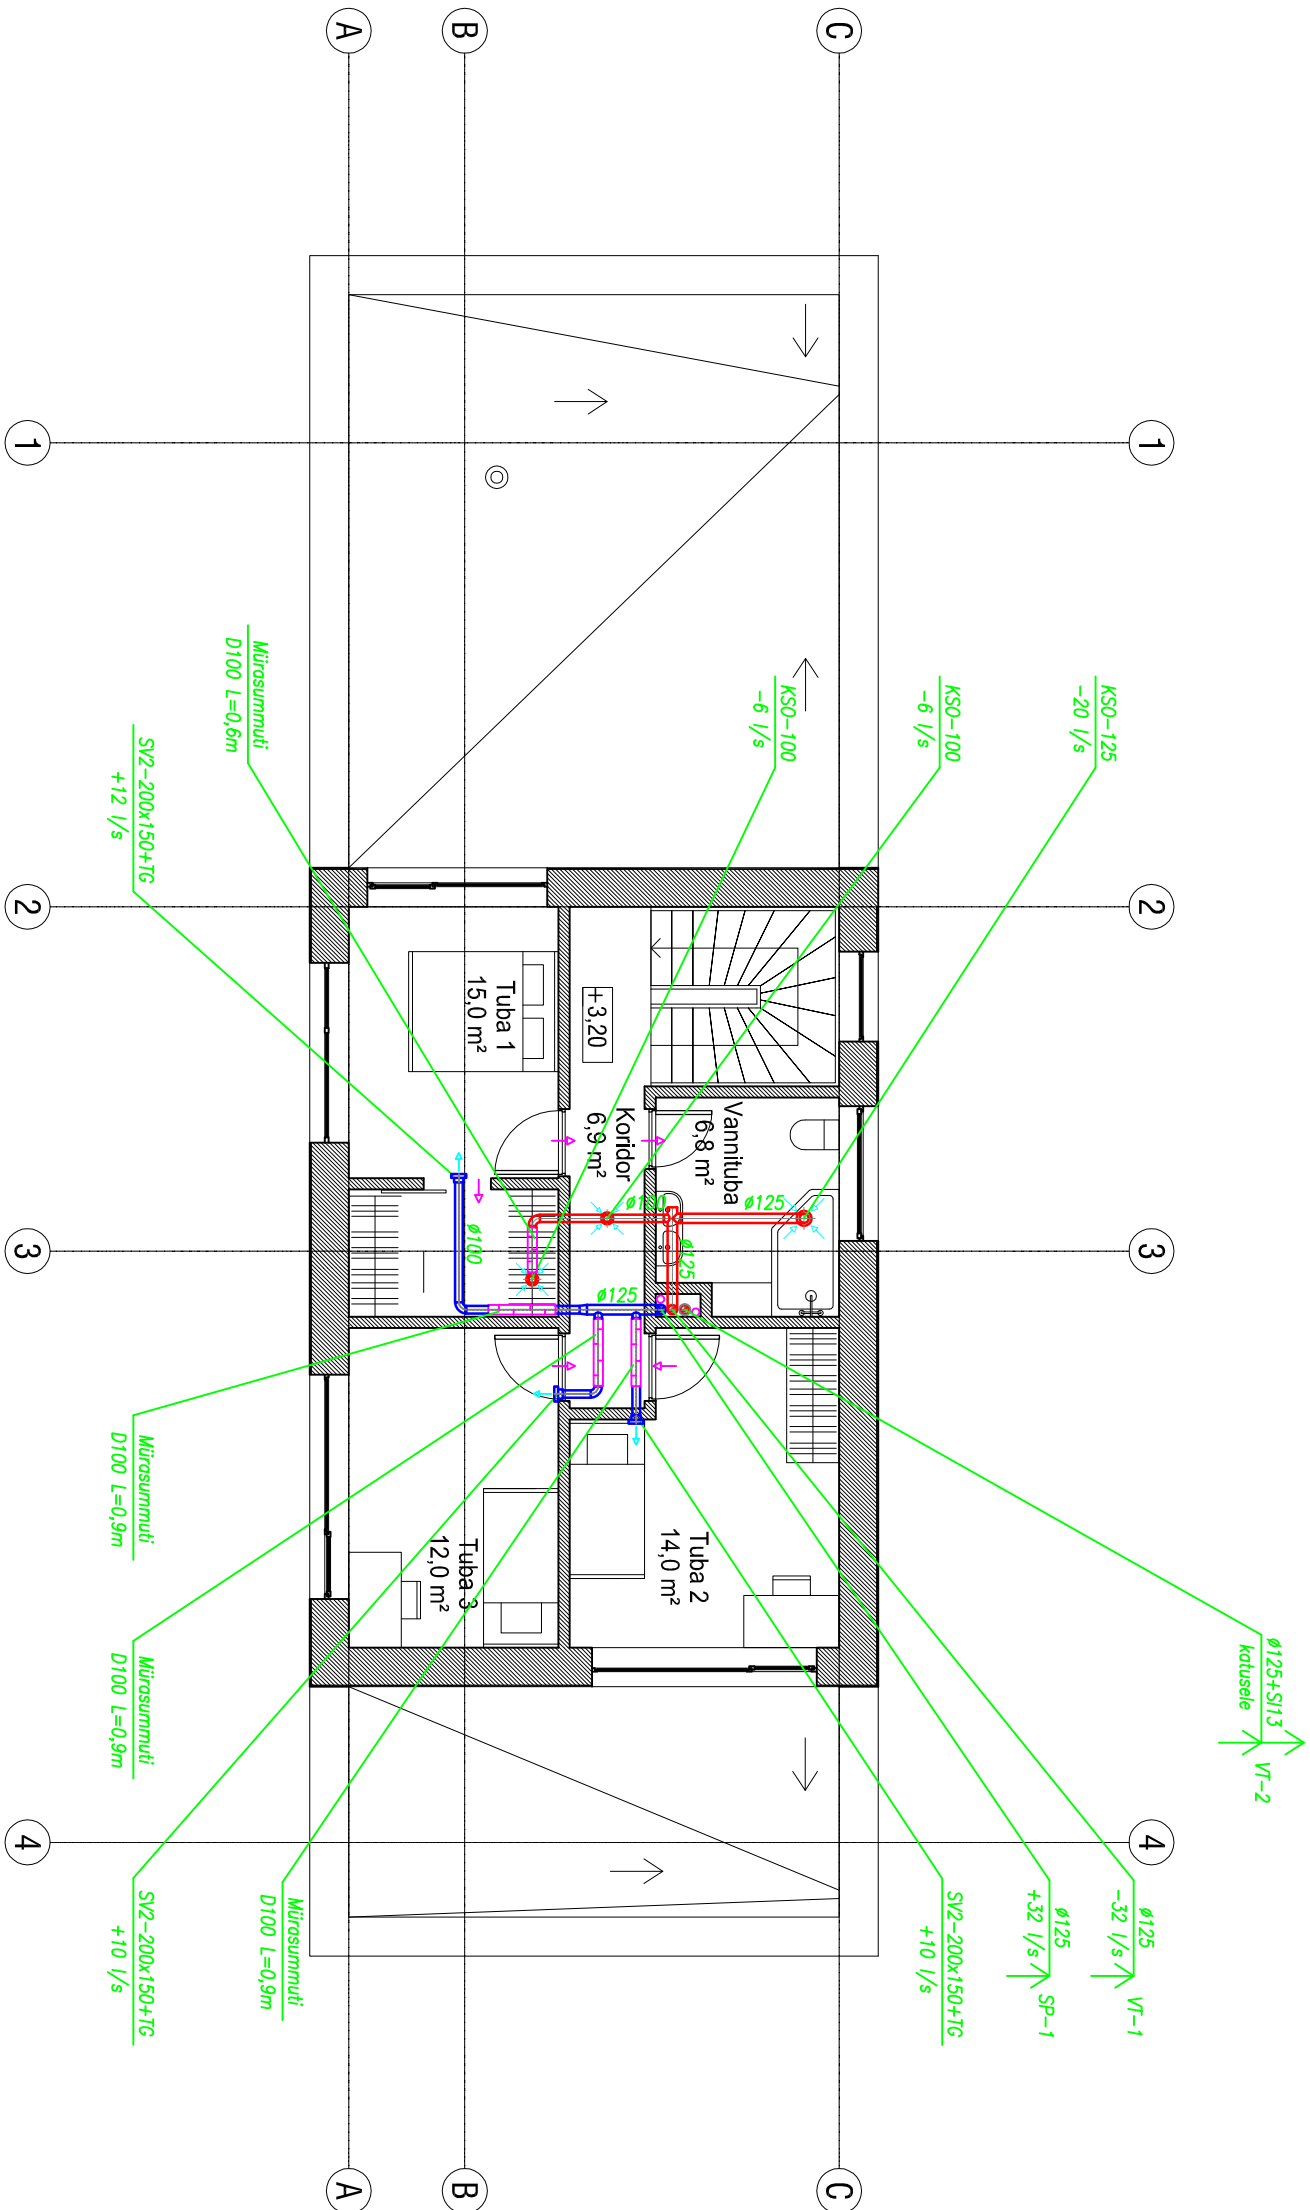

TINGMÄRGID

- Sissepuhkedüüsur / Sissepuhkeplafoon
- Võljatõmbedüüsur / Võljatõmbeplafoon
- Sissepuhkerest / Sissepuhkeplafoon
- Võljatõmberest / Võljatõmbeplafoon
- Tuletõkkeklapp vastavalt EI
- Reguleerimisklapp

		KVVK PROJEKT OÜ		Tellijä Asja Kütt, Roman Šaronov		Töö nr. KV-005-16	
EEP 002365 tel: 5149080 kvvkprojekt@gmail.com		Objekt Üksikelamu		Joonise nr. KV2-02			
Projekteerija Vladimir Krehov		Aadress Oblika tee 63, Pirta linnaosa, Tallinn		Straadlum		PP	
Vastutav spets. Andrei Malõšev		Joonis 2. KORRUSE PLaan. VENTILATSIOON.		Mõõtkava A3		M 1:100	
Fail 10.03.16 2K ventilatsioon 08.03.16.dwg				Kuupäev		märts.2016	