
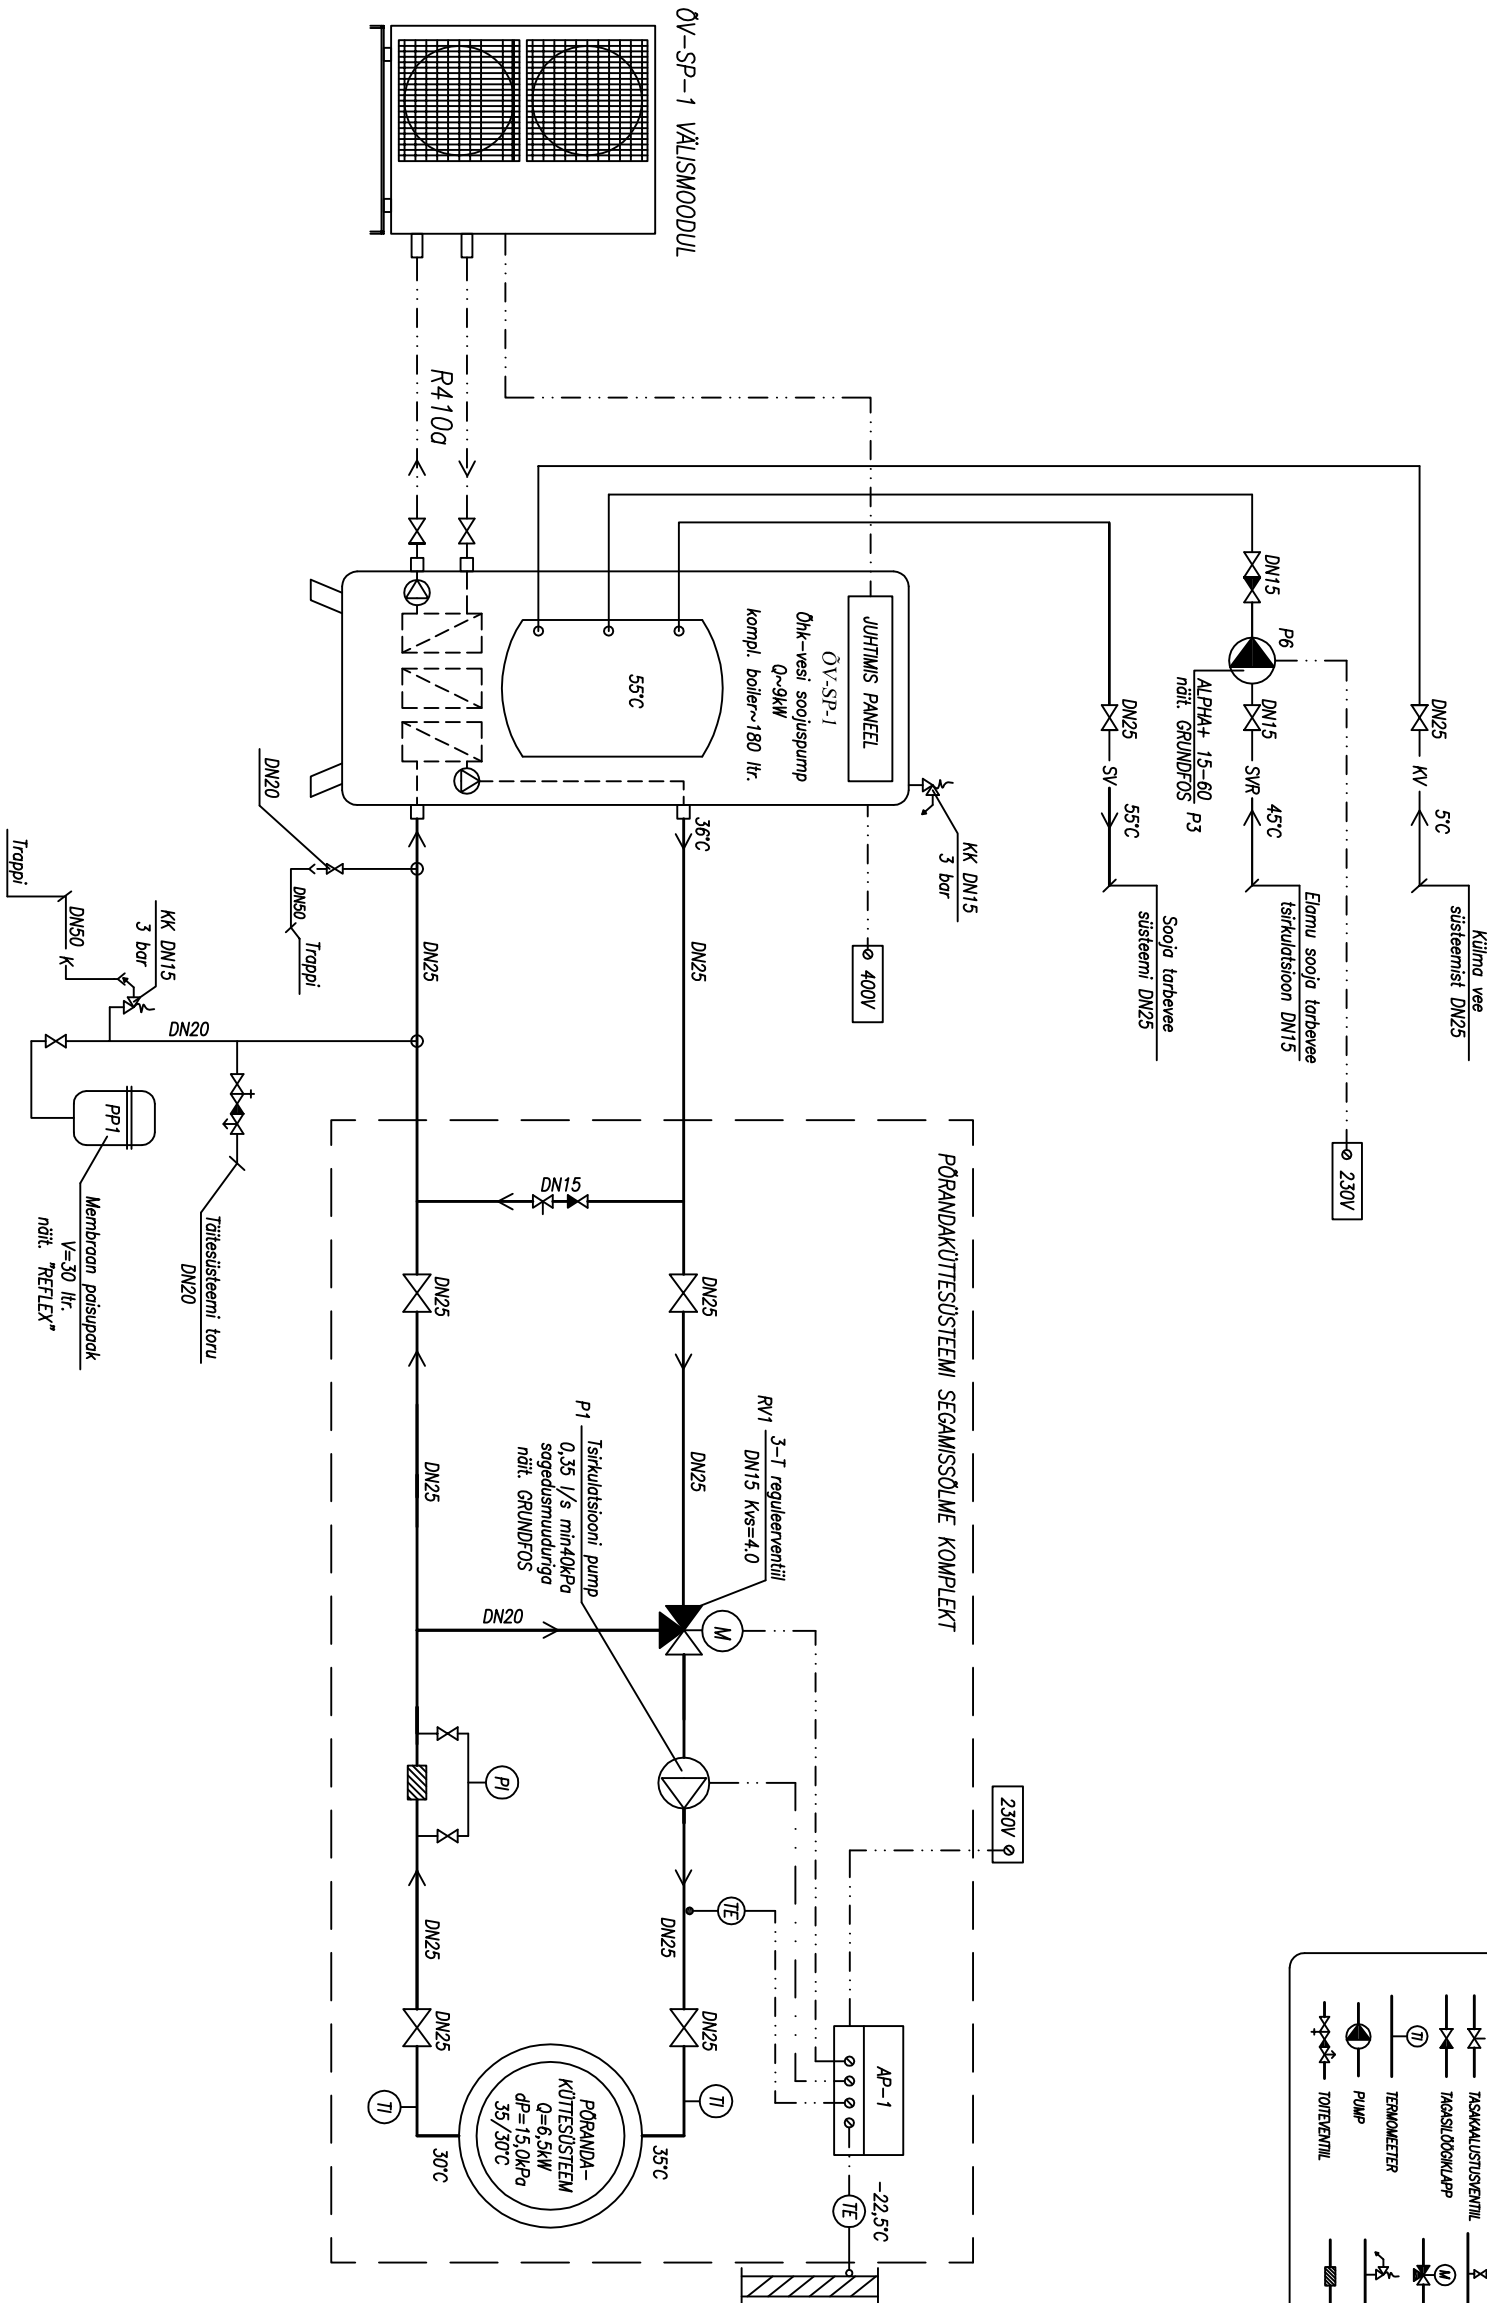


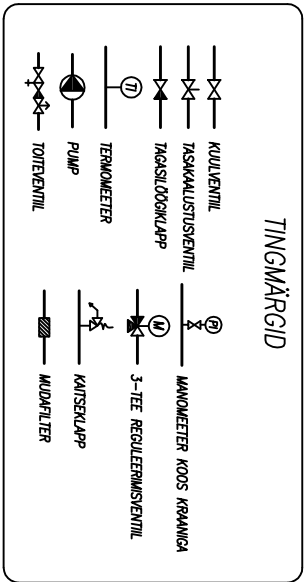

 KVVK PROJEKT OÜ EEP 002365 tel. 5149080 kvvkprojekt@gmail.com		Tellija		Asja Kütt, Roman Šaronov		Töö nr. KV-005-16		
		Objekt		Üksikelamu		Joonise nr. KV1-03		
Projekteerija	Vladimir Krehov	Aadress		Oblika tee 63, Pirta linnaosa, Tallinn		Staadium		PP
Vastutav spets.	Andrei Malošev							
		Joonis		SOOJUSSÕLME PÕHIMÕTTELINE SKEEM		Mõõtkaava		A3
		Fail		10.03.16 Soojussõlme skeem 08.03.16.dwg		Kuupäev		märts.2016