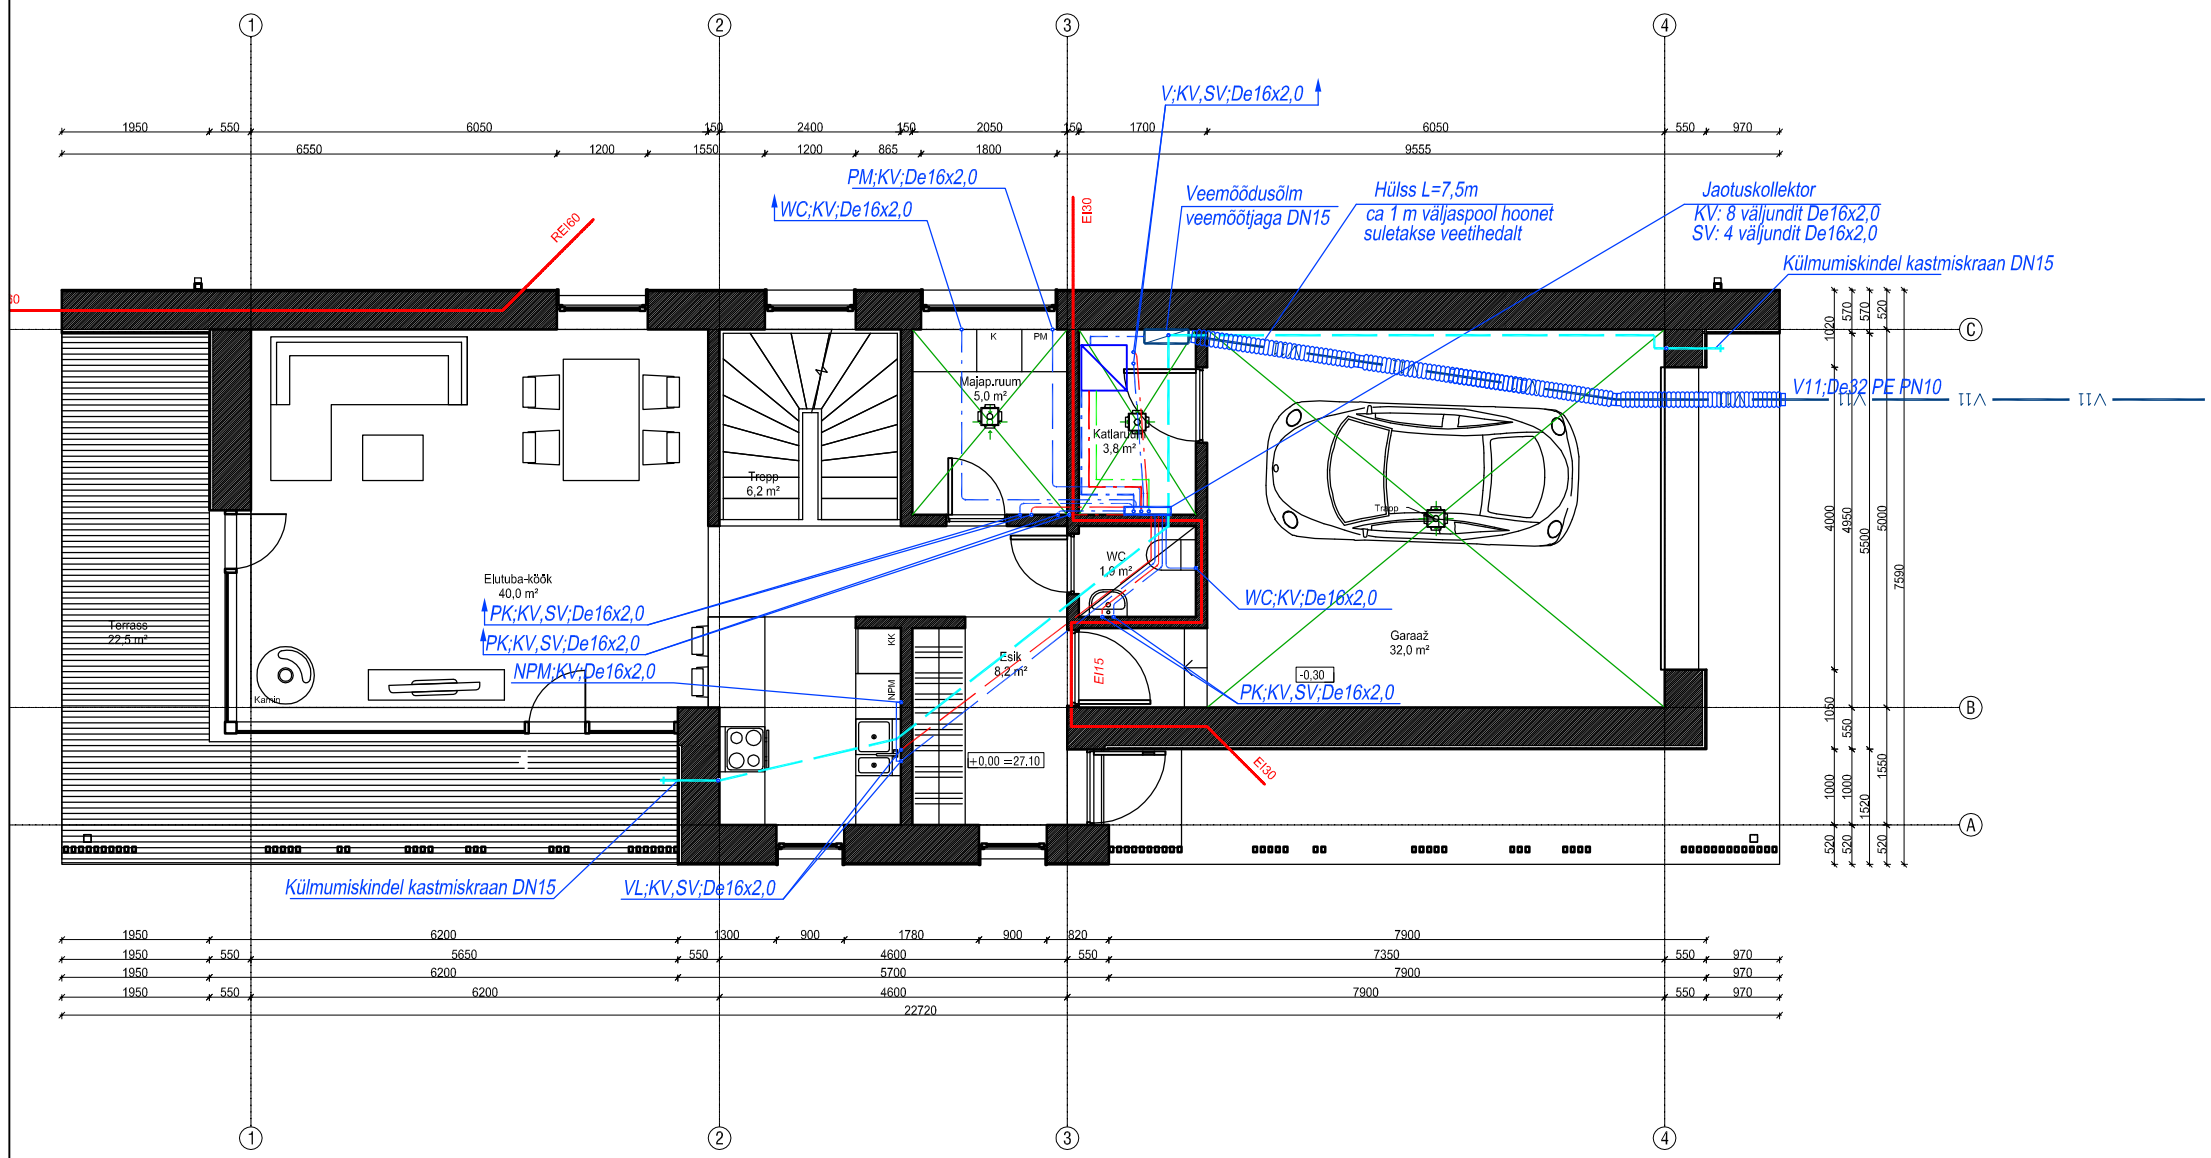

TINGMÄRGID:

KV;De25x2,5;SI	Külmavee torustik; läbimõõt; soojusisolatsioon
SV;De25x2,5;SI	Soojavee torustik; läbimõõt; soojusisolatsioon
RV;De20x2,25;SI	Tsirkulatsiooniveevee torustik; läbimõõt;soojusisolatsioon
	Hülsstoru
VI VI VI VI VI VI	Veetoitetorustik
	Külmaveetorustik lae all/põranda sees
	Soojaveetorustik lae all/põranda sees
	Tsirkulatsiooniveetorustik lae all/põranda sees
WC;KV;De16x2,0	WC-poti majandusveeühendus nt GUSTAVSBERG
PK;KV,SV;De16x2,0	Pesukaussi ja segisti veeühendus
D;KV,SV;De16x2,0	Duššisegisti veeühendus
VL;KV,SV;De16x2,0	R/V valamu komplektis segistiga veeühendus
NPM;KV;De16x2,0	Nõudepesumasina veeühendus
	Sulgemisarmatuur
	Kastmisveetorustik põranda sees

MÄRKUSED:

1. Ühikuteta mõõdud on antud millimeetrites.
2. Kõik mõõdud täpsustada kohapeal, ebakõladest teavitada projekteerijat
3. San.seadmete veeühendustorustikud paigaldada ripplae taha, seintesse ja seinapaksendusete sisse.Projekteeritavate torustike ühenduskohad seadmetega täpsustada peale seadmete paigaldust. Varjatud konstruktsioonides olemaolevate torustike asukohad täpsustada peale olemasolevate konstruktsioonide avamist
4. Külma– ja soojavee ühendustorustikud san.seadmetele paigaldada kaitsehülsis.
5. Kanalisatsiooni– ja veetorustikud paigaldada isoleeritult.
6. San.sõlmede sooja– ja külmavee jaotustorustikule paigaldada sulgemisarmatuur peale väljavõte tegemist.
7. Torustiku läbiviikude tegemisel jälgida konstruktiivse ja arhitektuurse osa jooniseid.
8. Erinevatest tuletõkkesektsioonide konstruktsioonidest läbiminekutel kasutada tuletõkkemansette või mähiseid.
9. Veetorustikud isoleerida tabel 1 järgi.
10. San.seadmed vastavalt sisearhitektuuri projekti osale.
11. Tuletõkkesektsioonid vaata arhitektuuri projekti kaust.
12. Ringlusveetorustikule paigaldada liiniseadeventiilid.
13. Vee ja kanalisatsiooni väljaviigud hoonest monteerida hülsstorudes.
14. Plasttorustike soojuspaisumise kompenseerimisel arvestada tootjapoolsete nõuetega. Kõik ehituslikult varjatult paigaldatud sulge– ja reguleerarmatuuri kohad varustada hooldusluukidega.
15. Kui joonisel ei ole näidatud teisiti, on veevõtuseadmete ühendustorustik unipipe 16x2,0; paigaldus võimalusel alati ehituskonstruktsioonides hülsstorus; kõik ühendusliidesed varustada kuulsulgventiilidega.
16. välisseina ääres paiknevate veevõtuseadmete ühendustorustik seinapealse paigaldusega, kate Vastavalt sisekujunduse projektile.
17. Kastmiskraanide ühendustele hoone sees paigaldada kuulsulgventiilid.
18. Kanalisatsioonitorustiku horisontaalsed lõigud paigaldada kaldega 0,01–0.03 (va. De75, mis paigaldada languga 0,02) juhul, kui joonisel ei ole näidatud teisiti.
19. Projekteeritud hoone sisene kanalisatsiooni torustik monteerida plastist kanalisatsioonitorudest Ø 50–110 mm (sn 4) juhul, kui joonisel ei ole näidatud teisiti.
20. San.seadmete veeühendustorustikud paigaldada ripplae taha, seintesse ja seinapaksendusete sisse.Projekteeritavate torustike ühenduskohad seadmetega täpsustada peale seadmete paigaldust. Varjatud konstruktsioonides olemaolevate torustike asukohad täpsustada peale olemasolevate konstruktsioonide avamist
21. Horisontaalsed kanalisatsioonitorud katta müra tõkkeks mineraalvillaga s=50 mm.
22. Kanalisatsioonipüstikutele on ette nähtud paigaldada puhastuskorgid 0,5–1,0m kõrgusele põrandast
23. Vastavalt puhastuskorkide (+R) asetusele tuleb korruse šahtide seintesse paigaldada vajalikus suuruses luugid.
24. Trapides tuleb kasutada ujuva haisuluku süsteem näiteks Hutterer&Lechner GmbH ujuv haisulukk "Primus".
25. Plasttorustike soojuspaisumise kompenseerimisel arvestada tootjapoolsete nõuetega.
26. Kõik valamute haisulukkude ja põrandas paiknevate kogujatorustike vahelised ühendus– torud süvistada võimalusel alati seinakonstruktsiooni.

KVVK PROJEKT OÜ
EEP 002365
tel. +3725149080
tel. +37256450675
kvvkprojekt@gmail.com

			Tellija: Asja Kütt, Roman Šaronov	Töö nr.	KV-005-16
			Objekt: Üksikelamu	Joonise nr.	VK-1
Projekteerija	A. Malõšev		Aadress: Oblika tee 63, Pirita linnaosa, Tallinn	Staadium	PP
Vast. spetsialist	A. Malõšev				
			Joonis: 1. KORRUSE PLAAN VEEVARUSTUS	Mõõtkava	M 1:100 A3
			Fail: 10.03.16 KV-005-16-PP-VK-1-2_1korrus.dwg	Kuupäev	01.2016