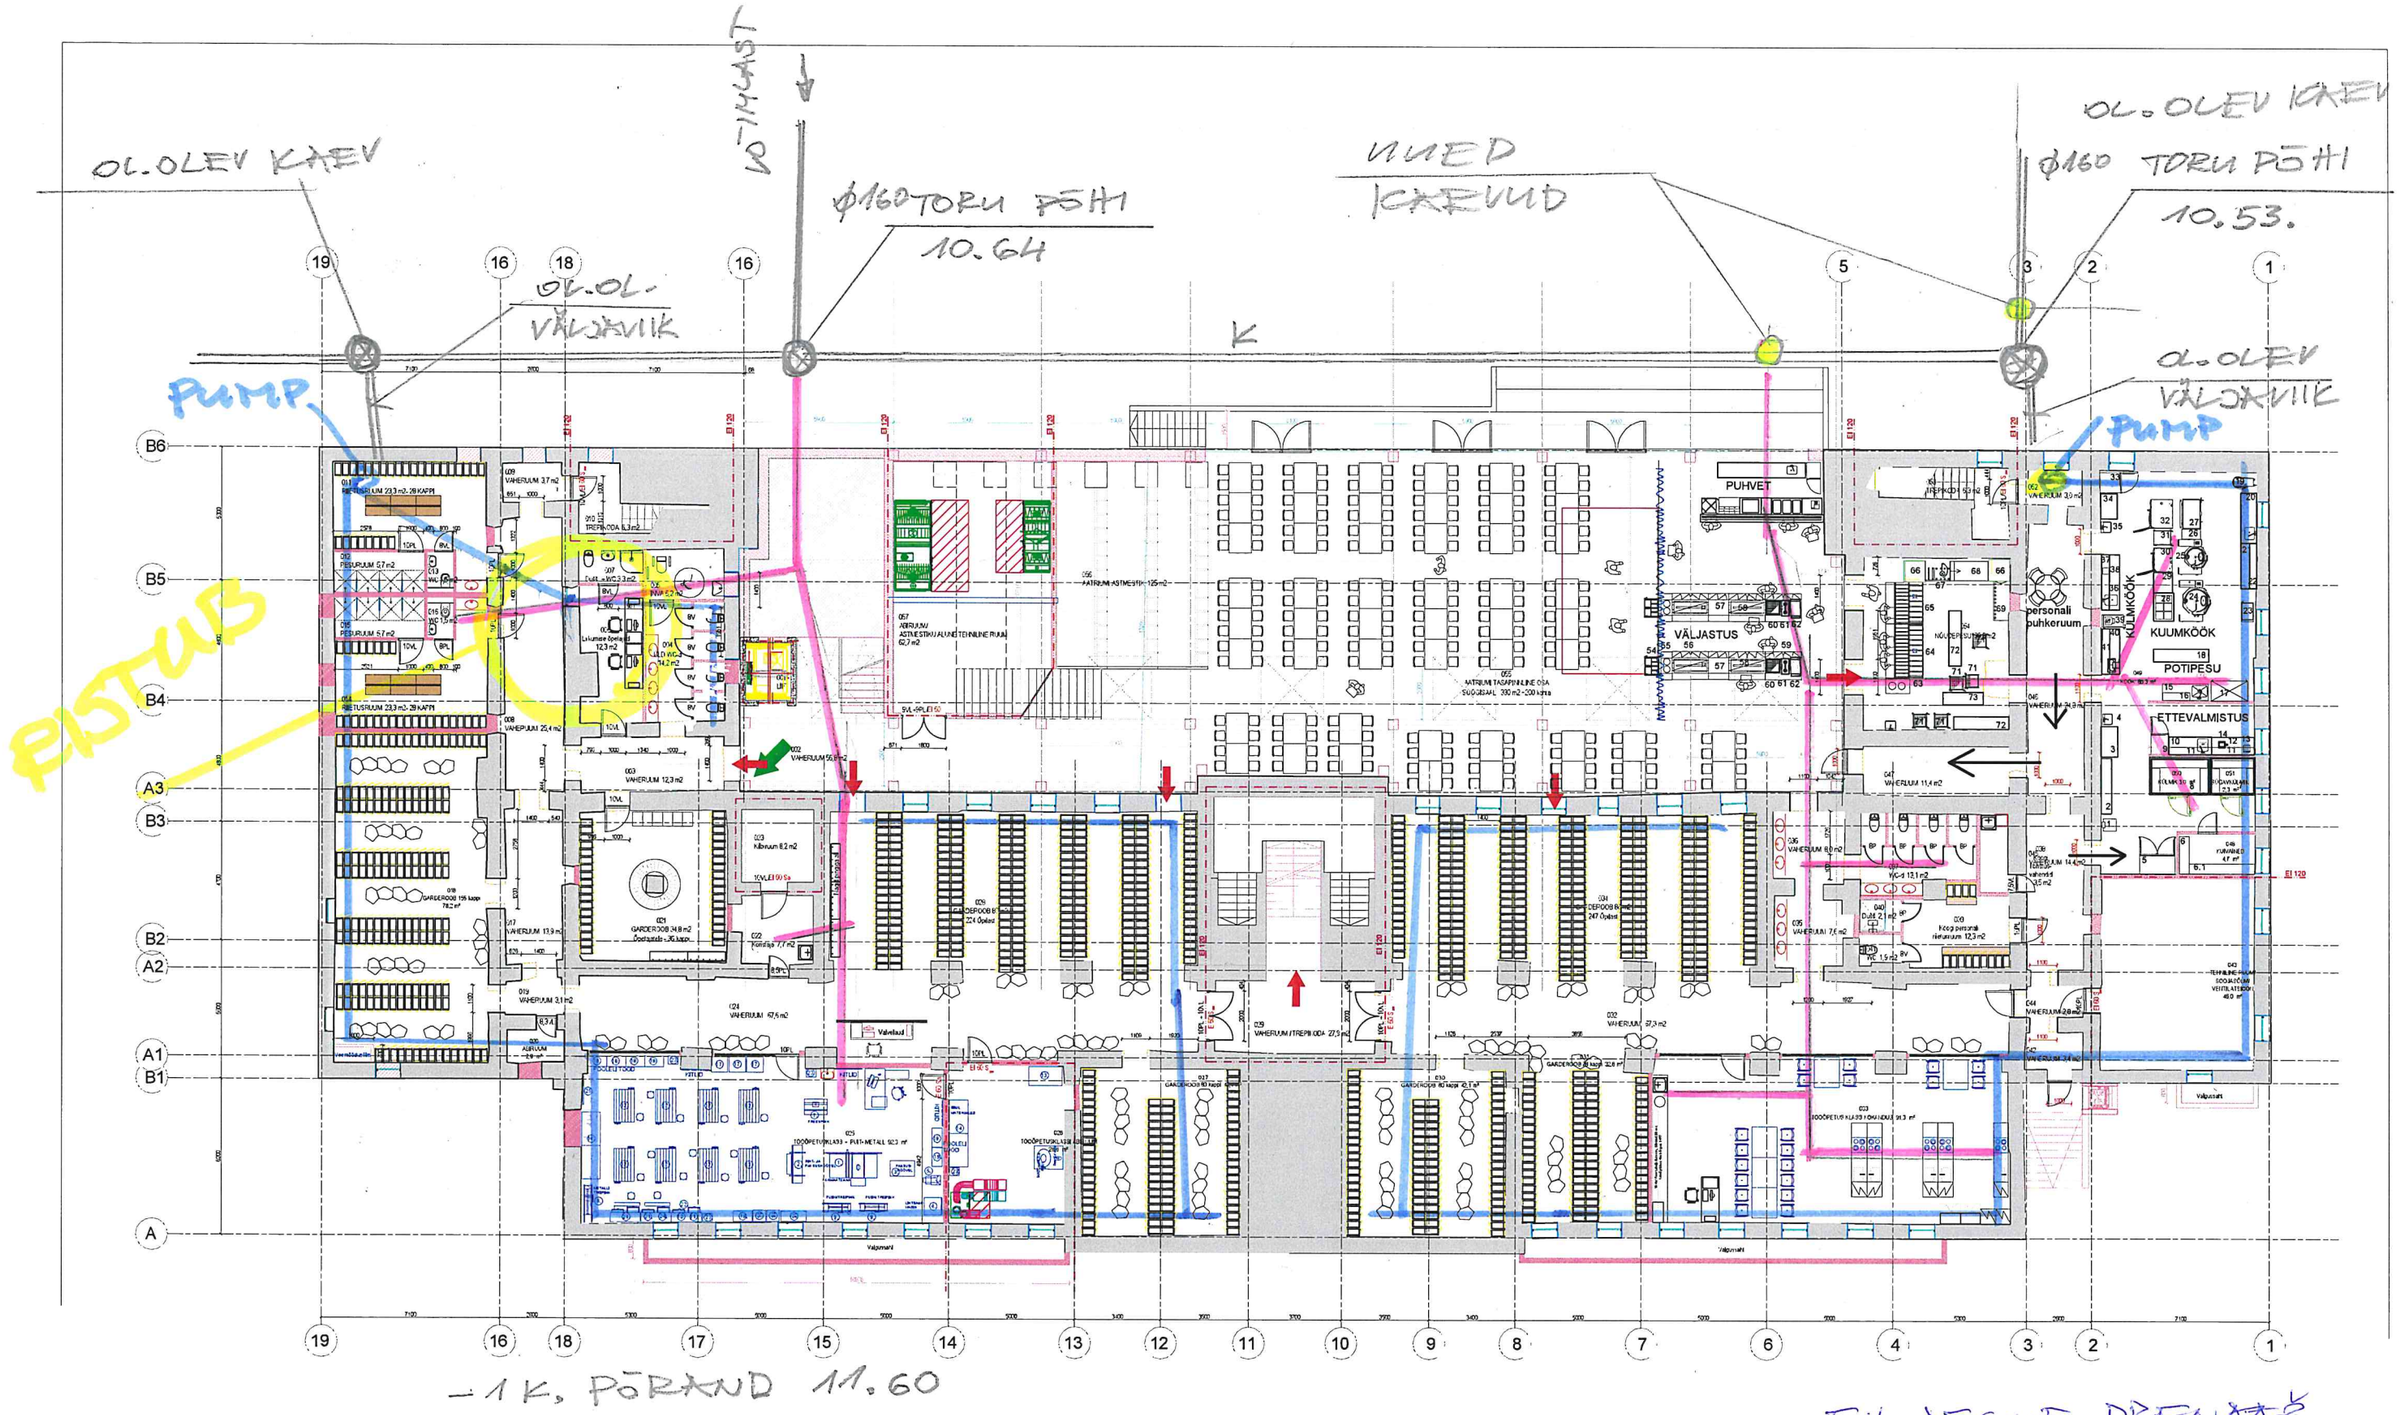
OL. OLEV KAEV
LÕUNAST
Ø160 TORU PÕHI
10.64
UUED KAEVUD
OL. OLEV KAEV
Ø160 TORU PÕHI
10.53.
OL. OL. VÄLJAVIIK
OL. OLEV VÄLJAVIIK
PUMP
PUMP
PISTUB
PUHVET
VÄLJASTUS
personali puhkeruum
KUUMKÖÖK
POTIPESU
ETTEVALMISTUS
-1 K. PÕRAND 11.60
EH. AEGNE DRENAAŽ
PÕRANDA ALUNE KANAL.
EH. AEGNE DRENAAŽ, 2 PUMPLAT.