


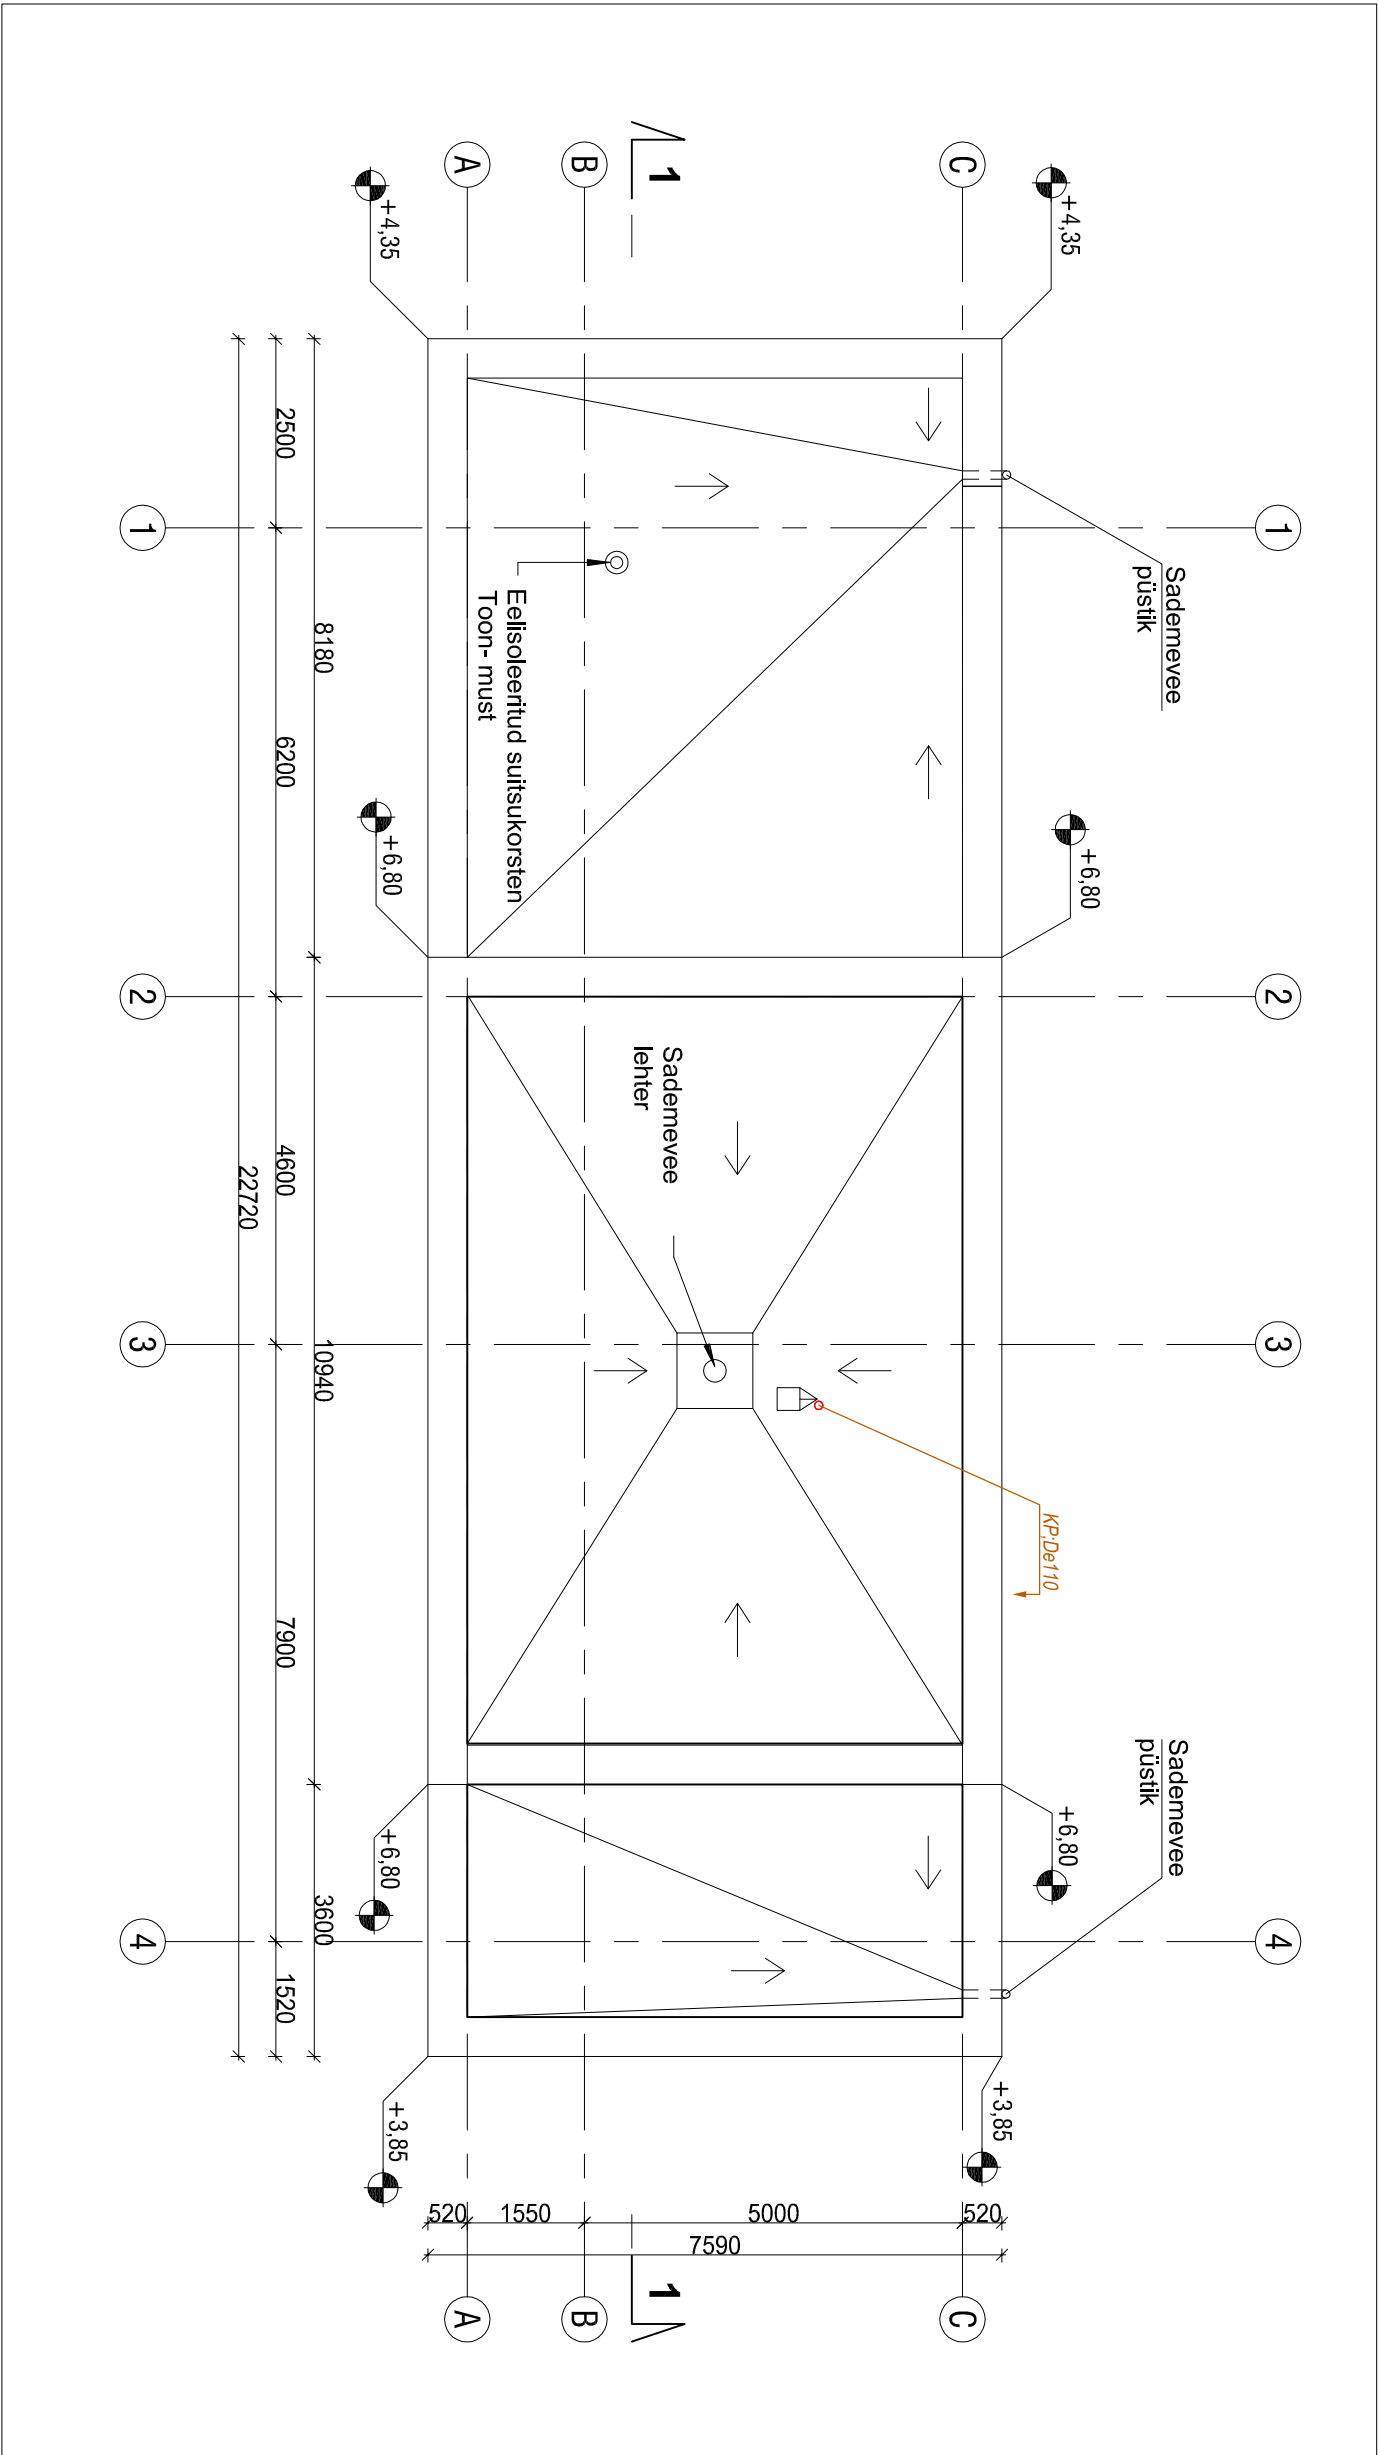



KVVK PROJEKT OÜ
EEP 002365
tel. +3725149080
tel. +37256450675
kvvkprojekt@gmail.com

 KVK PROJEKT OÜ EEP 002365 tel. +3725149080 tel. +37256450675 kvkprojekt@gmail.com			Tellija		Töö nr.	
			Asja Kütt, Roman Šaronov		KV-005-16	
			Objekt		Joonise nr.	
			Üksikelamu		VK-4	
Projekteerija			Aadress		Staadium	
A. Malõšev			Obilka tee 63, Piritä linnäosa, Tallinn		PP	
Vast. spetsialist			Joonis		Mõõtkava	
			KATUSE PLAAN		M 1:100	
			KANALISATSIOON		A3	
			Fail		Kuupäev	
			10.03.16 KV-005-16-PP-VK-4_katus.dwg		01.2016	