




POHIP²LAAN

VEEMOODOUSÖLME JOONIS

PEAL TVAADE

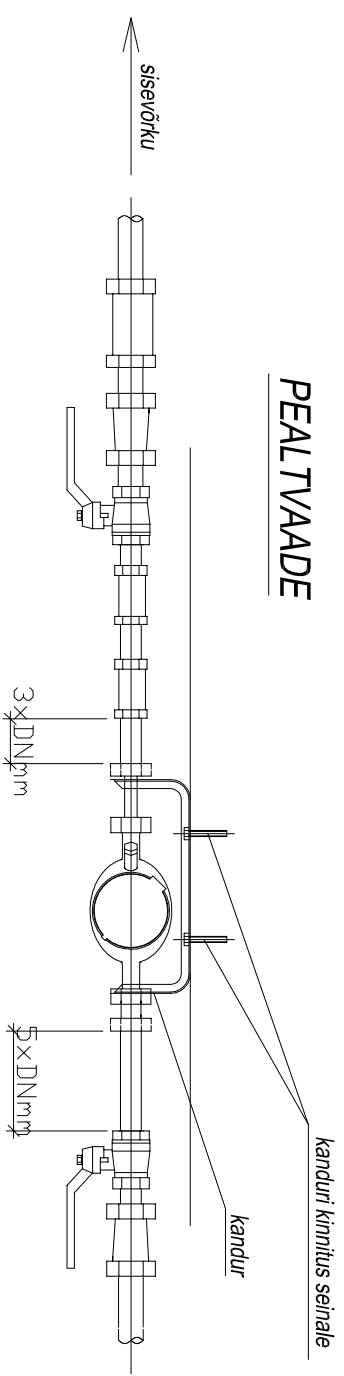


EESTVAADE

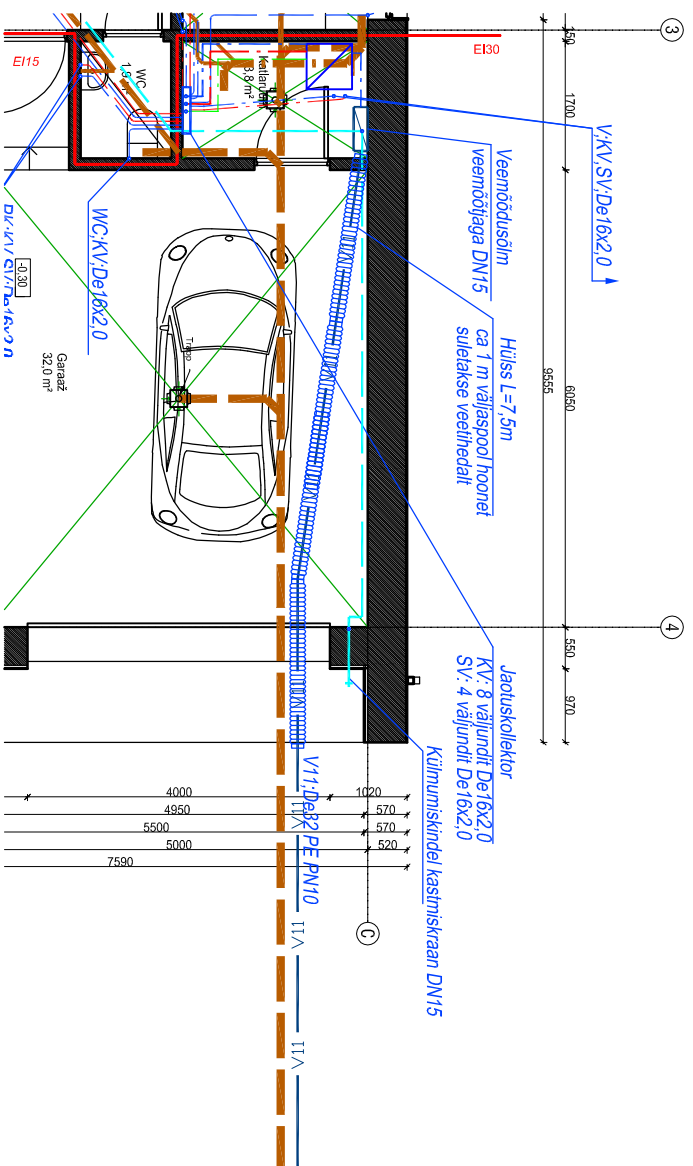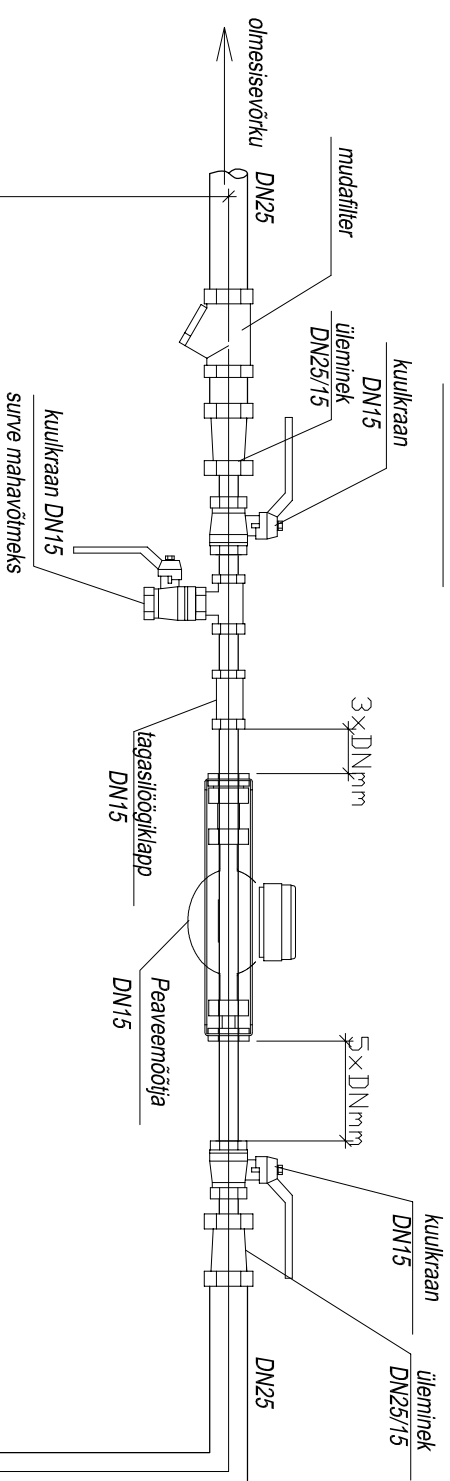

VEEMÖÖDUSÖLM

1. Veesisend tuua läbi seina kaitsesehuisis.
2. Veemöödusõlm paigutatakse hoone toiteturustikupoolse välisseina taha.
3. Veemöödusõlm veemöötiaga paigaldada vastavalt eeskirjadele.
4. Veemöötiiale paigaldada kandur. Kandur kinnitada seinale ja maandada.
5. Peale veemöötiijat paigaldada mudaeraldaja.
6. Veemöötiija paigaldab vee-ettevõtija.
7. Veemöödusõlme koht peab olema soojustatud (+2 C kuni +40 C) ja valgustatud.
8. Veearvesti paigaldada horisontaalselt näidlikuga ülespoole.

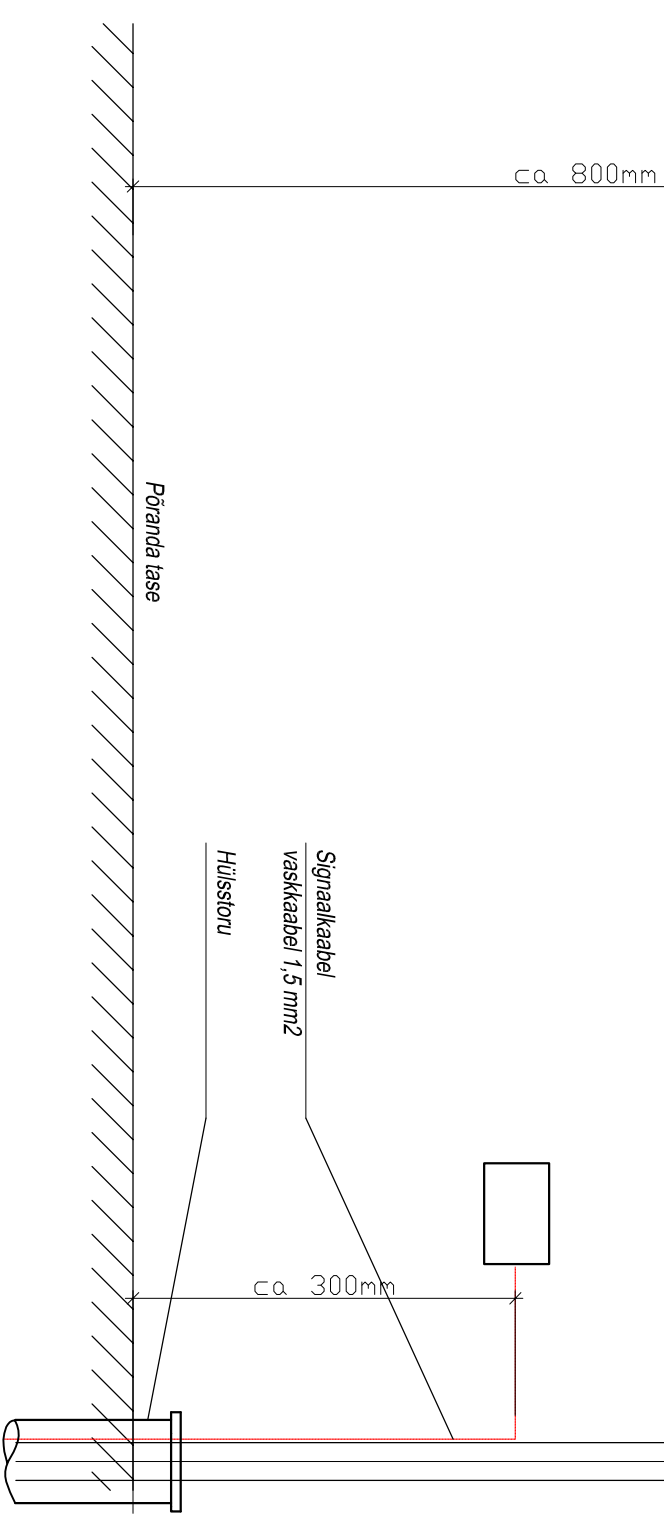

 KVVK PROJEKT OÜ EEP 002365 tel. +3725149080 tel. +37256450675 kvvkprojekt@gmail.com		Tellija Asja Kütt, Roman Šaronov		Töö nr. KV-005-16	
Objekt Üksikelamu		Joonise nr. VK-2			
Projekteejija A. Malõšev	Address Oblika tee 63, Piritä linnaosa, Tallinn	Staadium PP			
Vast. spetsialist A. Malõšev	Joonis VEEMÕDDUSÕLME SKEEM	Mõõtkava A3		M 1:100	
	Fail 10.03.16 KV-005-16-PP-VK-1-2_1korrus.dwg	Kuupäev 01.2016			