



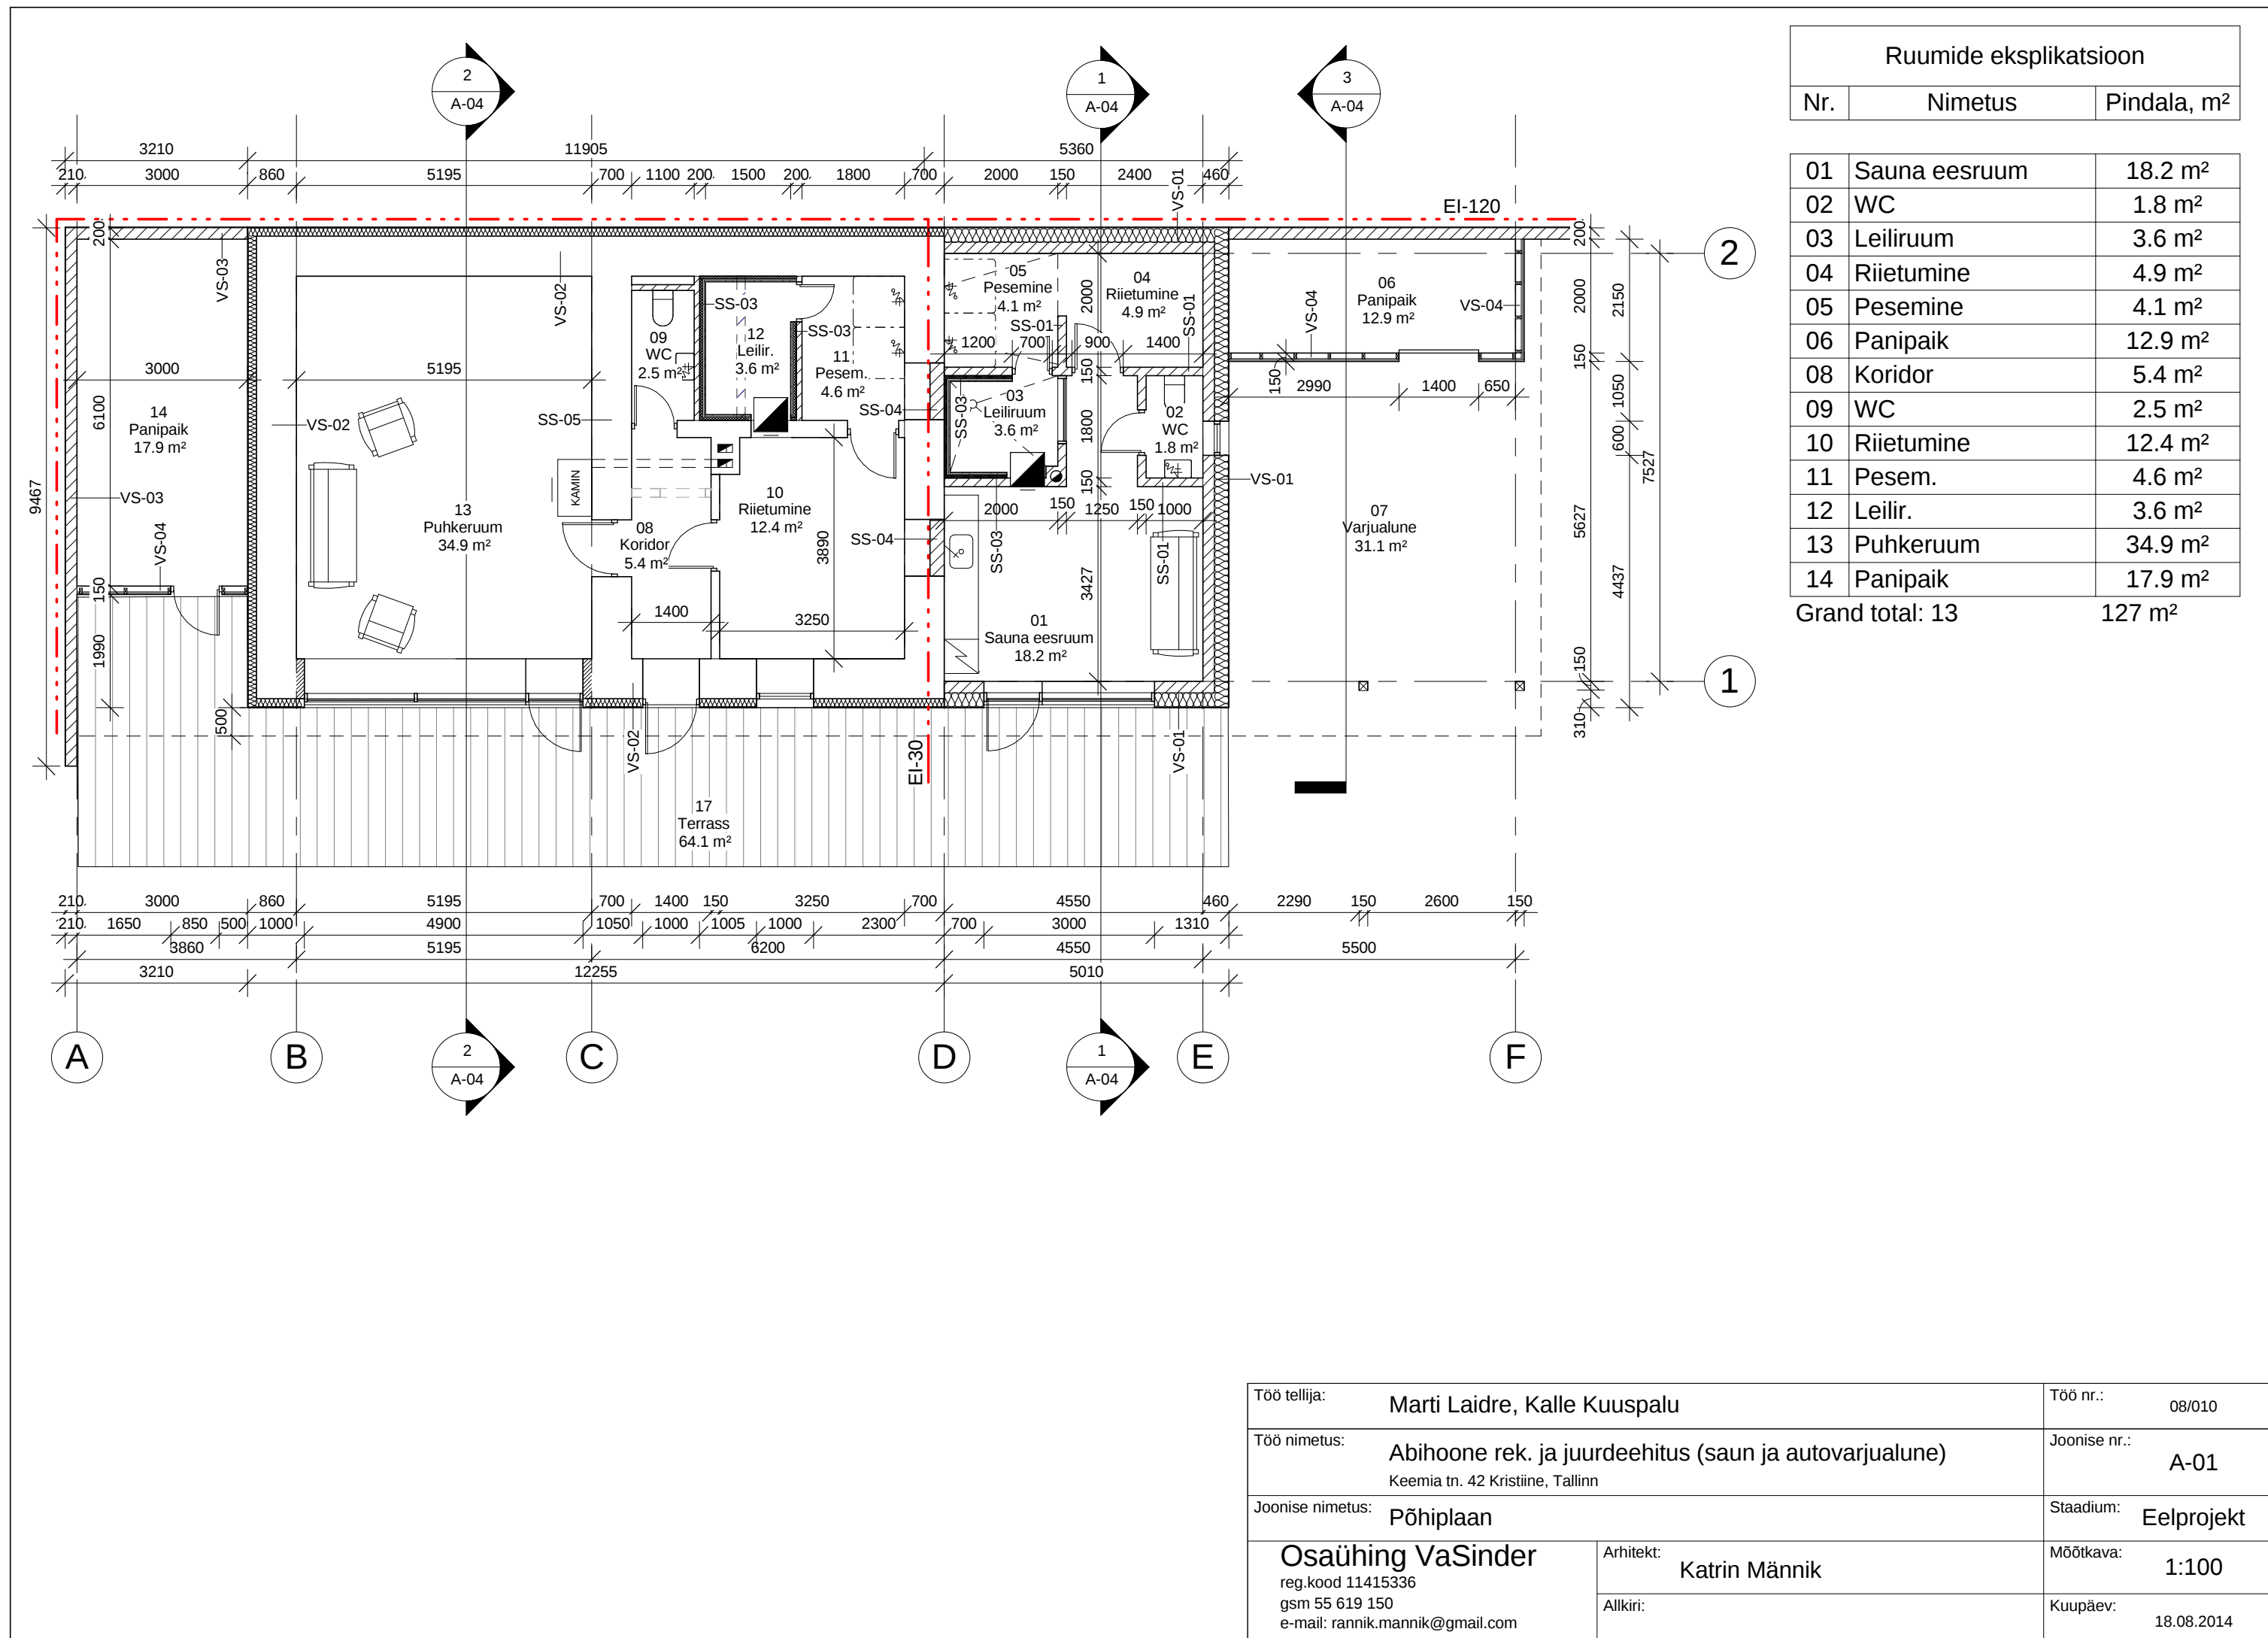


Töö tellija:	Marti Laidre, Kalle Kuuspalu	Töö nr.:	08/010
Töö nimetus:	Abihoone rek. ja juurdeehitus (saun ja autovarjualune) Keemia tn. 42 Kristiine, Tallinn	Joonise nr.:	A-01
Joonise nimetus:	Põhiplaan	Stadium:	Eelprojekt
Osaühing VaSinder reg.kood 11415336 gsm 55 619 150 e-mail: rannik.mannik@gmail.com	Arhitekt:	Katrin Männik	Mõõtkava:
	Allkiri:		Kuupäev:
			18.08.2014

VAADE ELAMU POOLT (KEEMIA TN. POOLT)
M 1:100

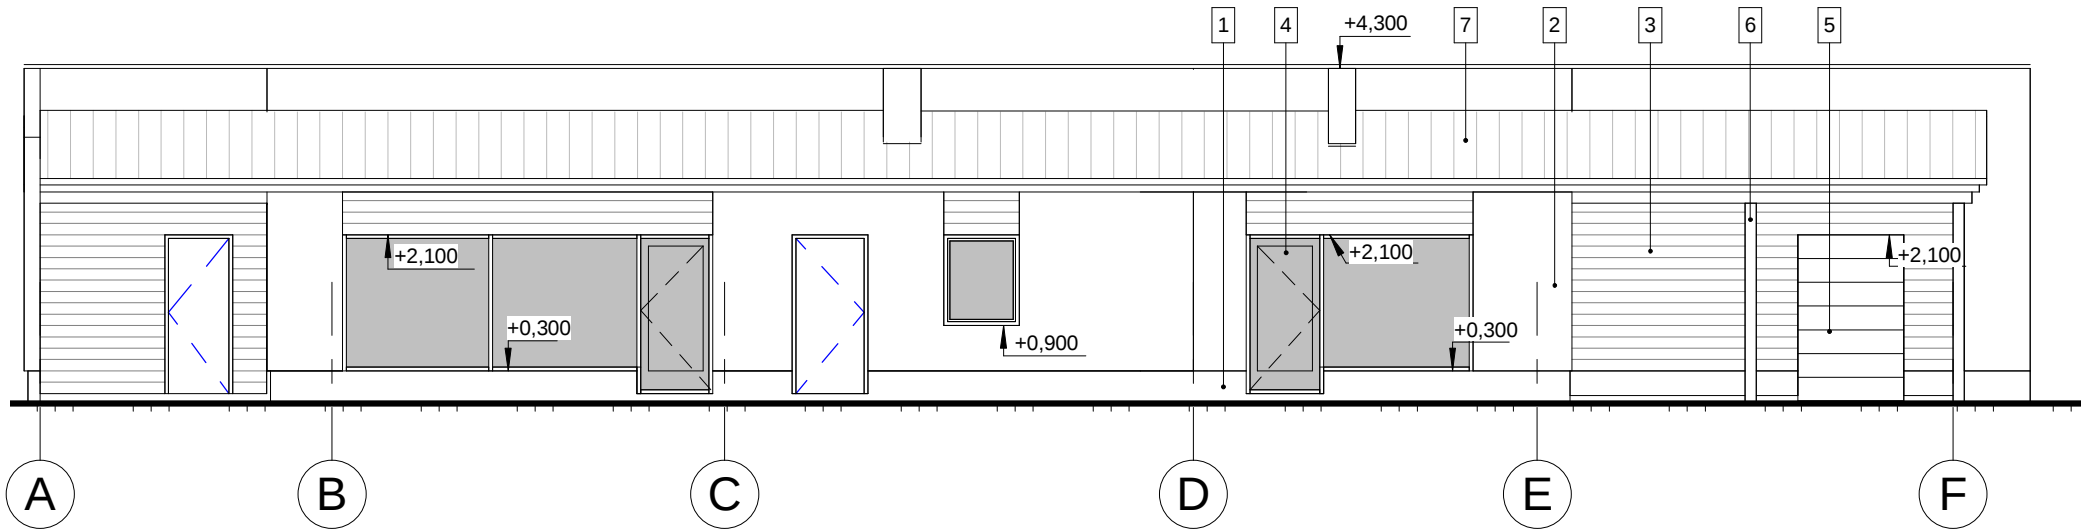


VAADE KIRSI TN. POOLT
M 1:100

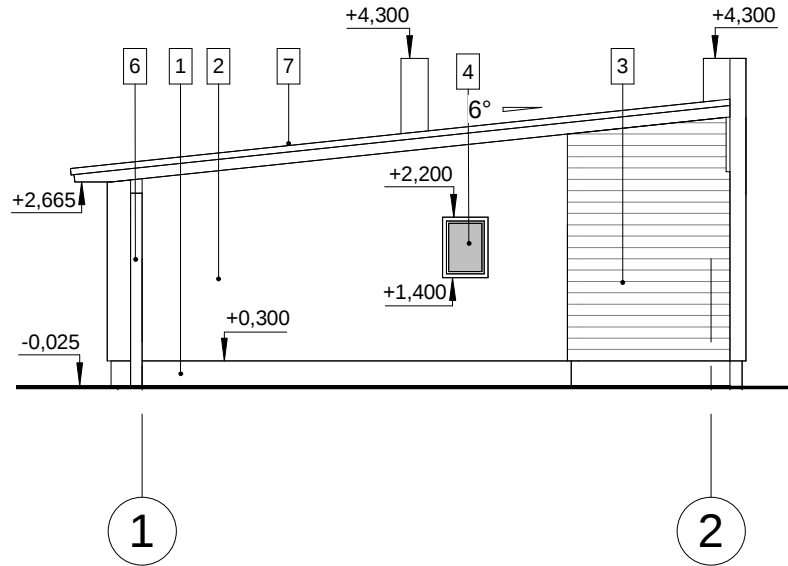






VÄLISVIIMISTLUS:

- 1 SOKKEL - Tsementkiudplaat, värvitud: beež
2 VÄLISSEIN - Krohvitud, toon: helebeež
3 VÄLISSEIN - Puitlaudis, värvitud, toon: pruun
4 AKNAD - Puitraam (pruun), 3x klaaspakett (kirkas)
5 UKS - Tõstanduks, tehasealine viimsitus, toon: pruun
6 PUITOSAD (Postid, tuulekastid) - Värvitud, toon: pruun
7 KATUS - Plekk (nt. Ruukki Klassik), toon: pruun
8 KORSTEN - Plekk-kate, toon: pruun

OTSAVAADE LÕUNAST
M 1:100

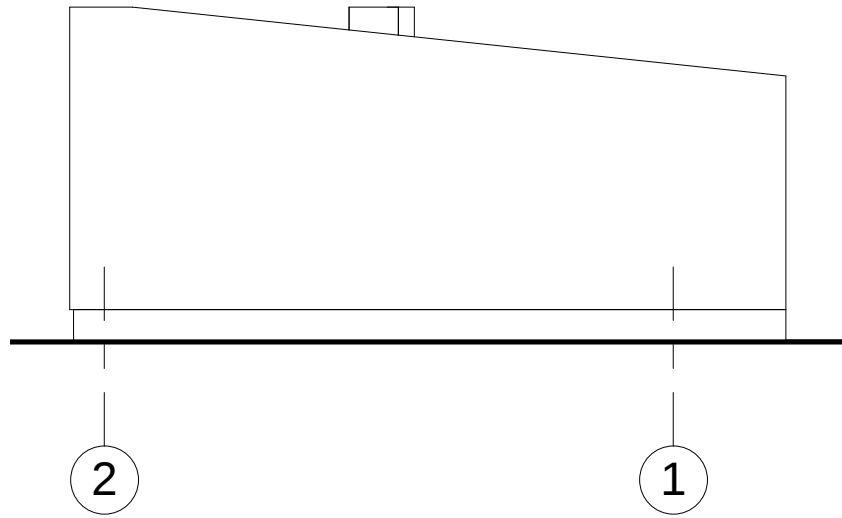

Töö tellija:		Marti Laidre, Kalle Kuuspalu	Töö nr.:	08/010
Töö nimetus:		Abihoone rek. ja juurdeehitus (saun ja autovarjualune) Keemia tn. 42 Kristiine, Tallinn	Joonise nr.:	A-02
Joonise nimetus:			Staadium:	Eelprojekt
Osaühing VaSinder reg.kood 11415336 gsm 55 619 150 e-mail: rannik.mannik@gmail.com		Arhitekt: Katrin Männik	Mõõtkava:	1:100
		Allkiri:	Kuupäev:	18.08.2014

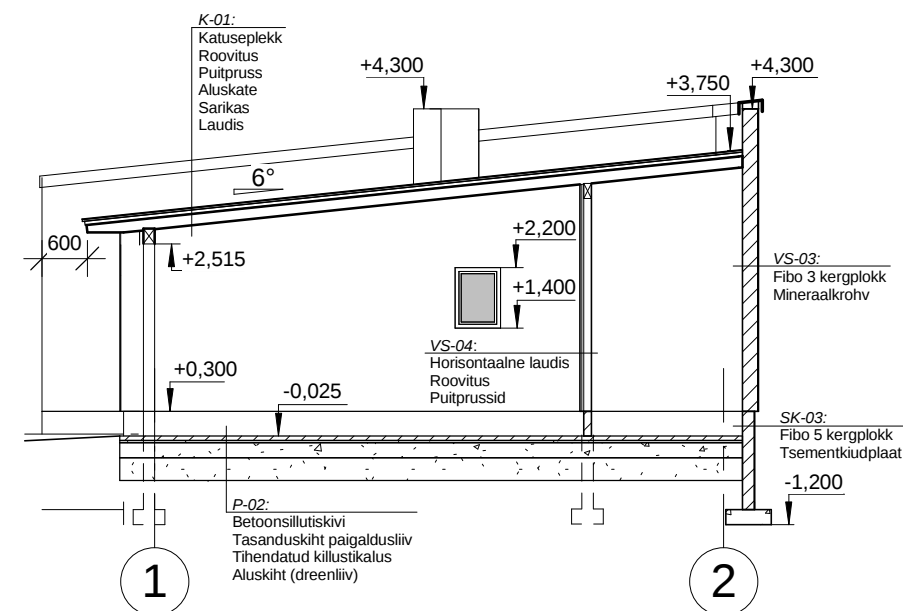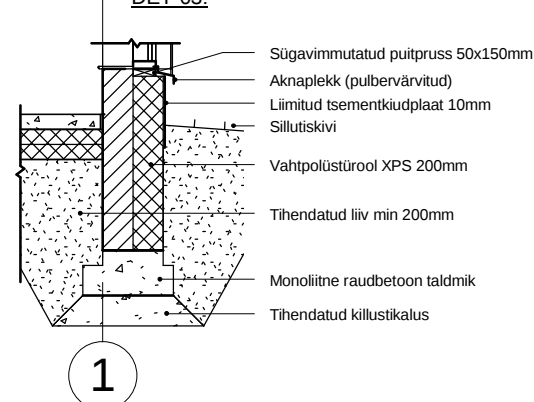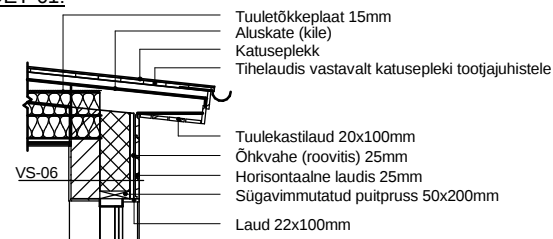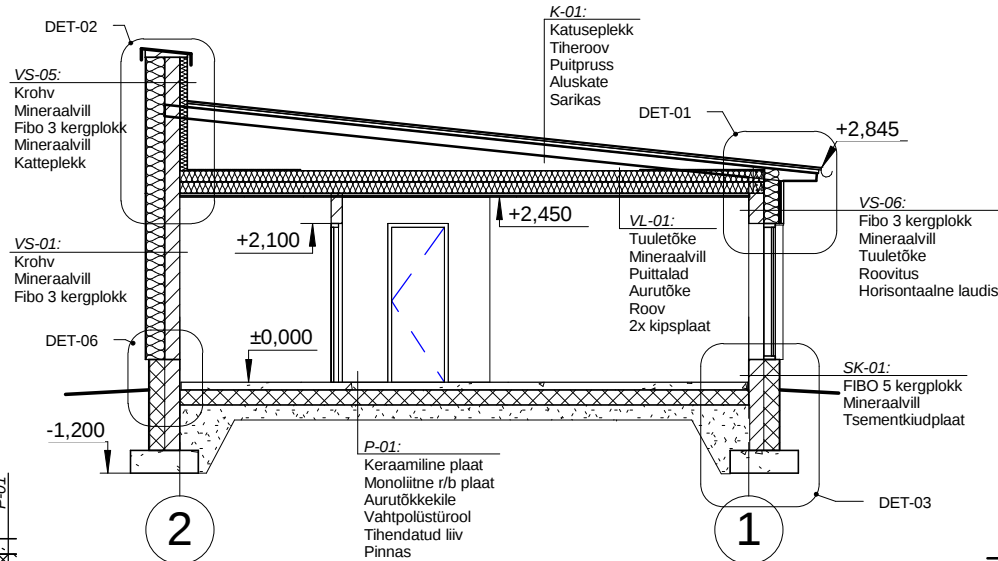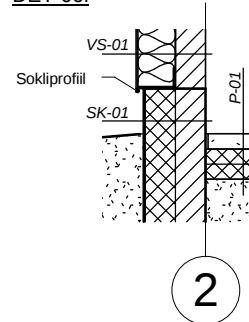

Aluskatte (kile)

Tuuletõke

Puistevill

Olemasolev monoliitne rb vahelagi

2x kipsplaat



Puitpruss 50x150mm

Katusesplekk (Klassik)


Tuuletõkkeplaat 15mm

Horisontaalne laudis 25mm

VS-07

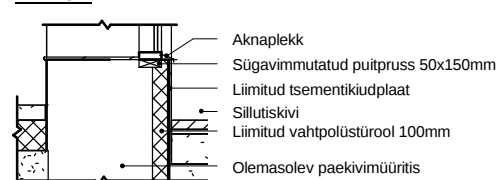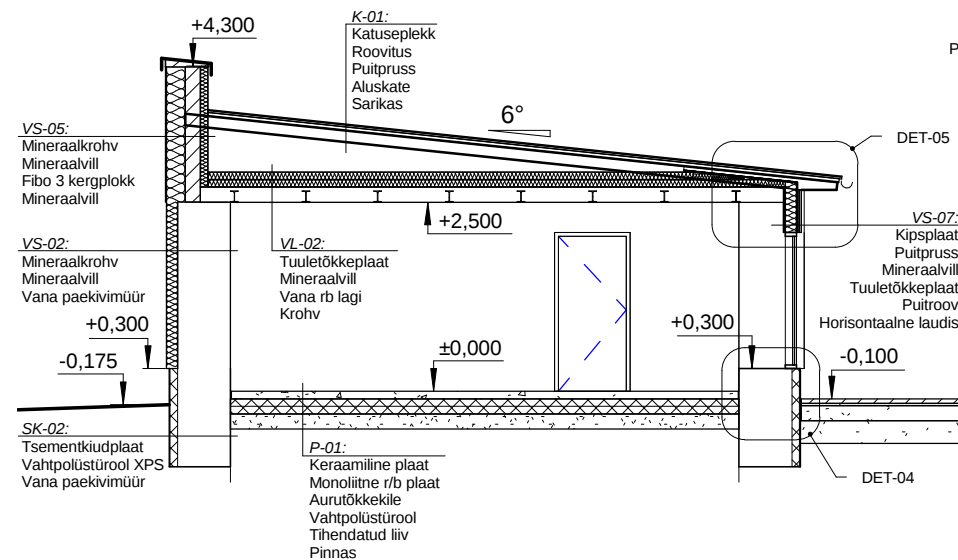

Töö tellija:	Marti Laidre, Kalle Kuuspalu	Töö nr.:	08/010
Töö nimetus:	Abihoone rek. ja juurdeehitus (saun ja autovarjualune) Keemia tn. 42 Kristiine, Tallinn	Joonise nr.:	A-04
Joonise nimetus:	Lõiked A-A, B-B JA C-C	Staadium:	Eelprojekt
Osaühing VaSinder reg.kood 11415336 gsm 55 619 150 e-mail: rannik.mannik@gmail.com	Arhitekt:	Mõõtkava:	1:100
	Allkiri:	Kuupäev:	18.08.2014
Katrin Männik			

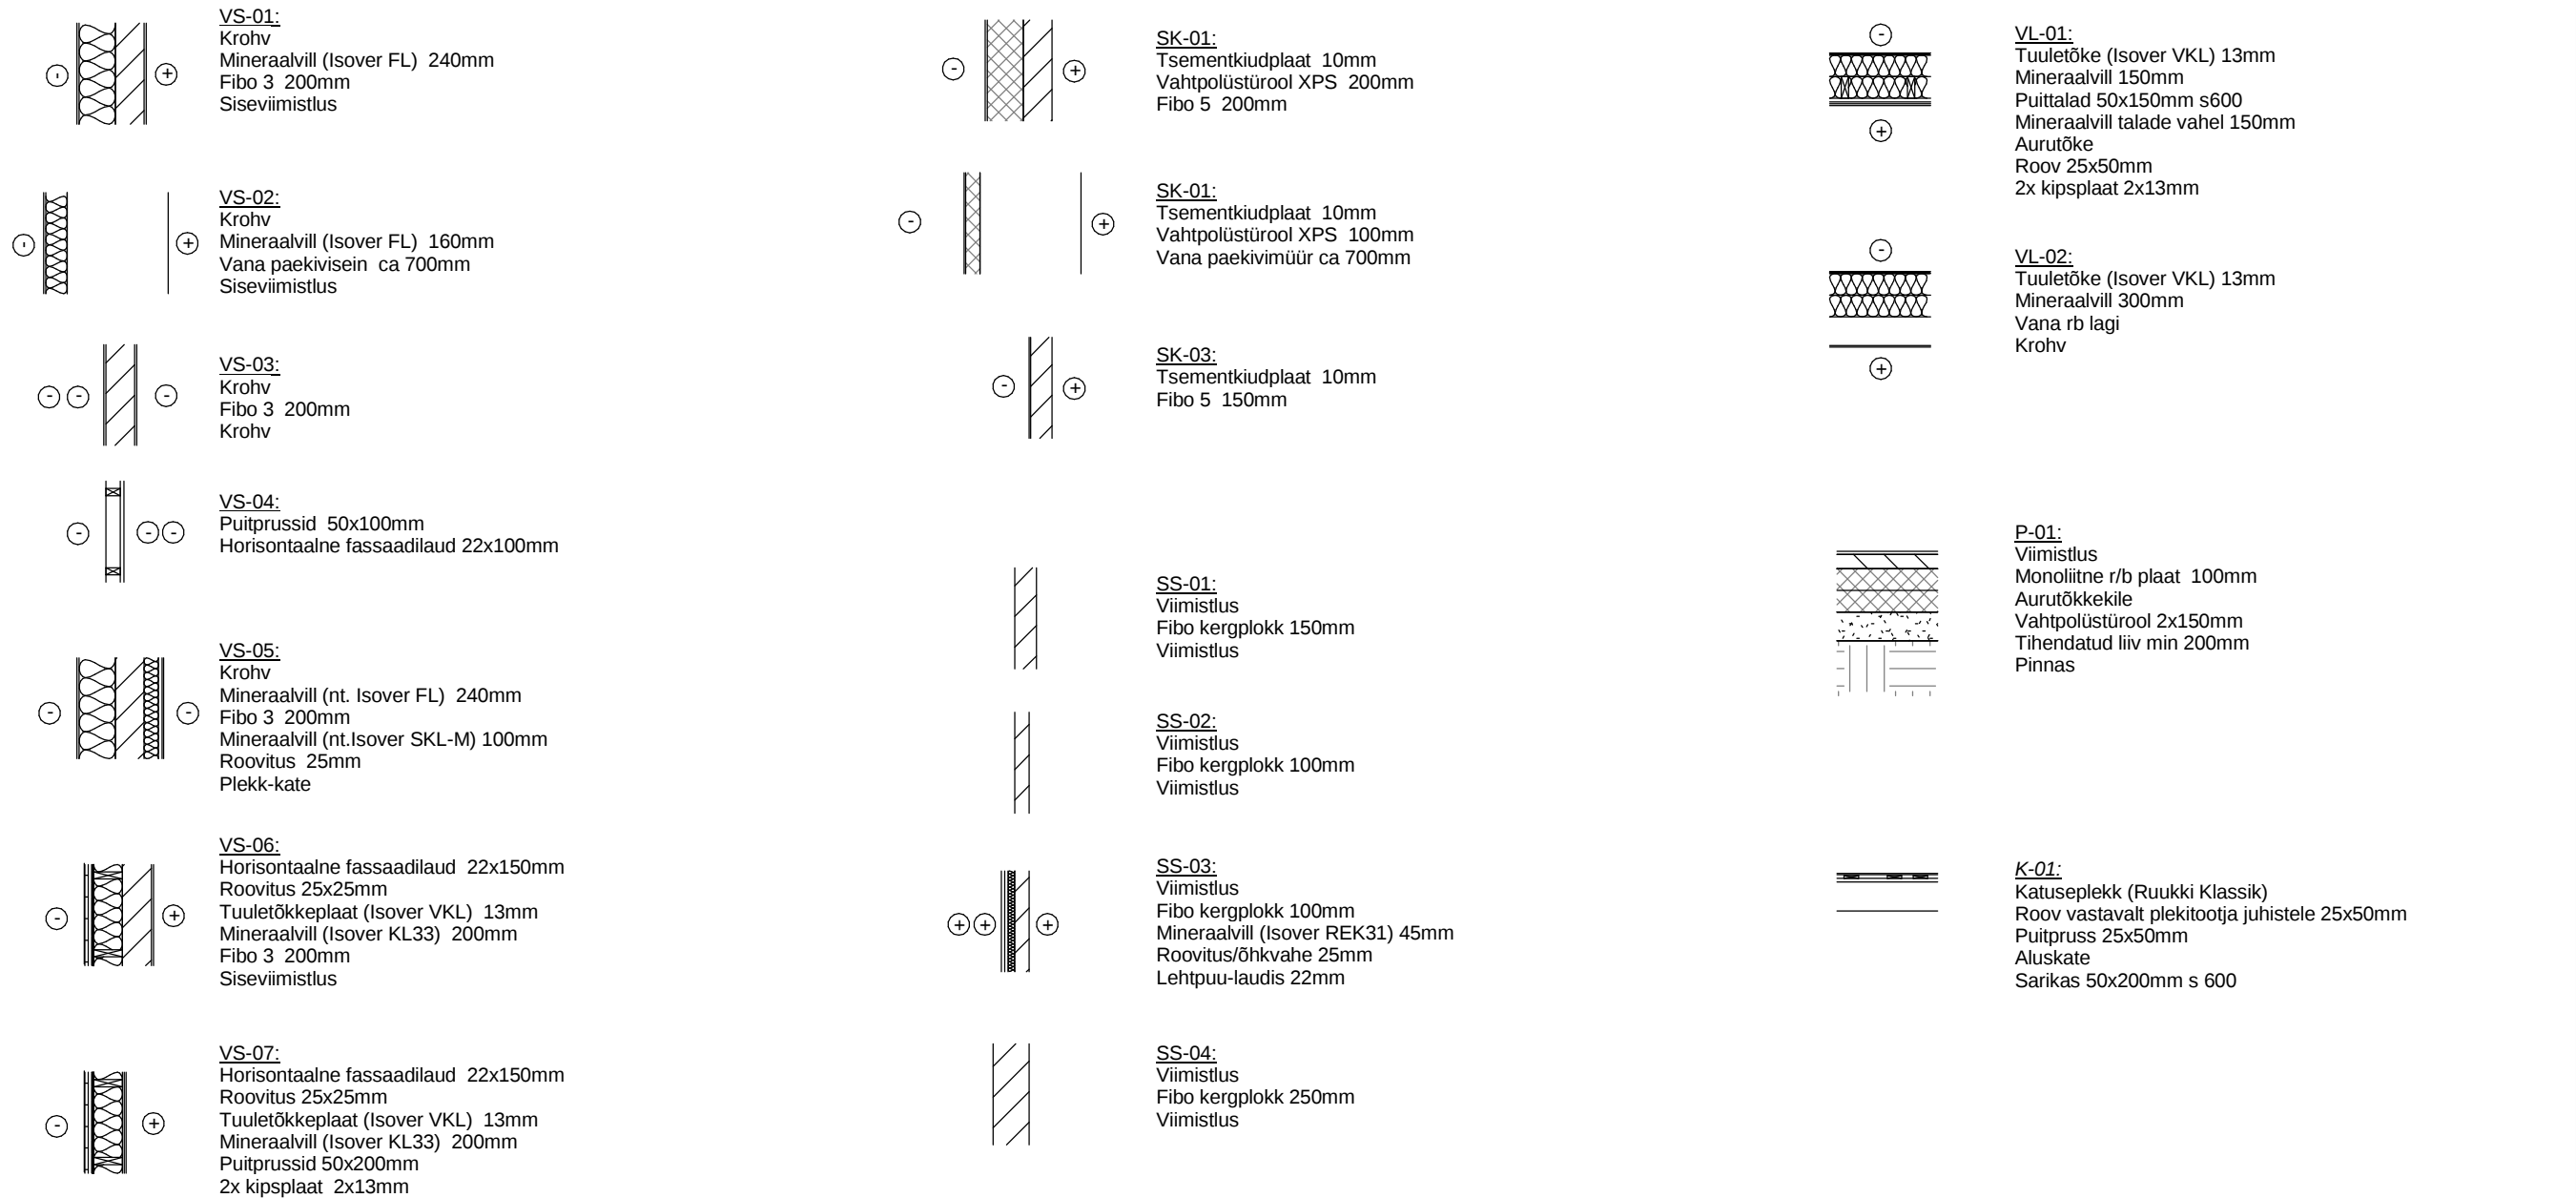

Töö tellija:	Marti Laidre, Kalle Kuuspalu	Töö nr.:	08/010
Töö nimetus:	Abihoone rek. ja juurdeehitus (saun ja autovarjualune) Keemia tn. 42 Kristiine, Tallinn	Joonise nr.:	A-05
Joonise nimetus:	Konstruksioonitüübid	Stadium:	Eelprojekt
Osaühing VaSinder reg.kood 11415336 gsm 55 619 150 e-mail: rannik.mannik@gmail.com	Arhitekt:	Katrin Männik	Mõõtkava:
	Allkiri:		Kuupäev:
			1:50
			18.08.2014