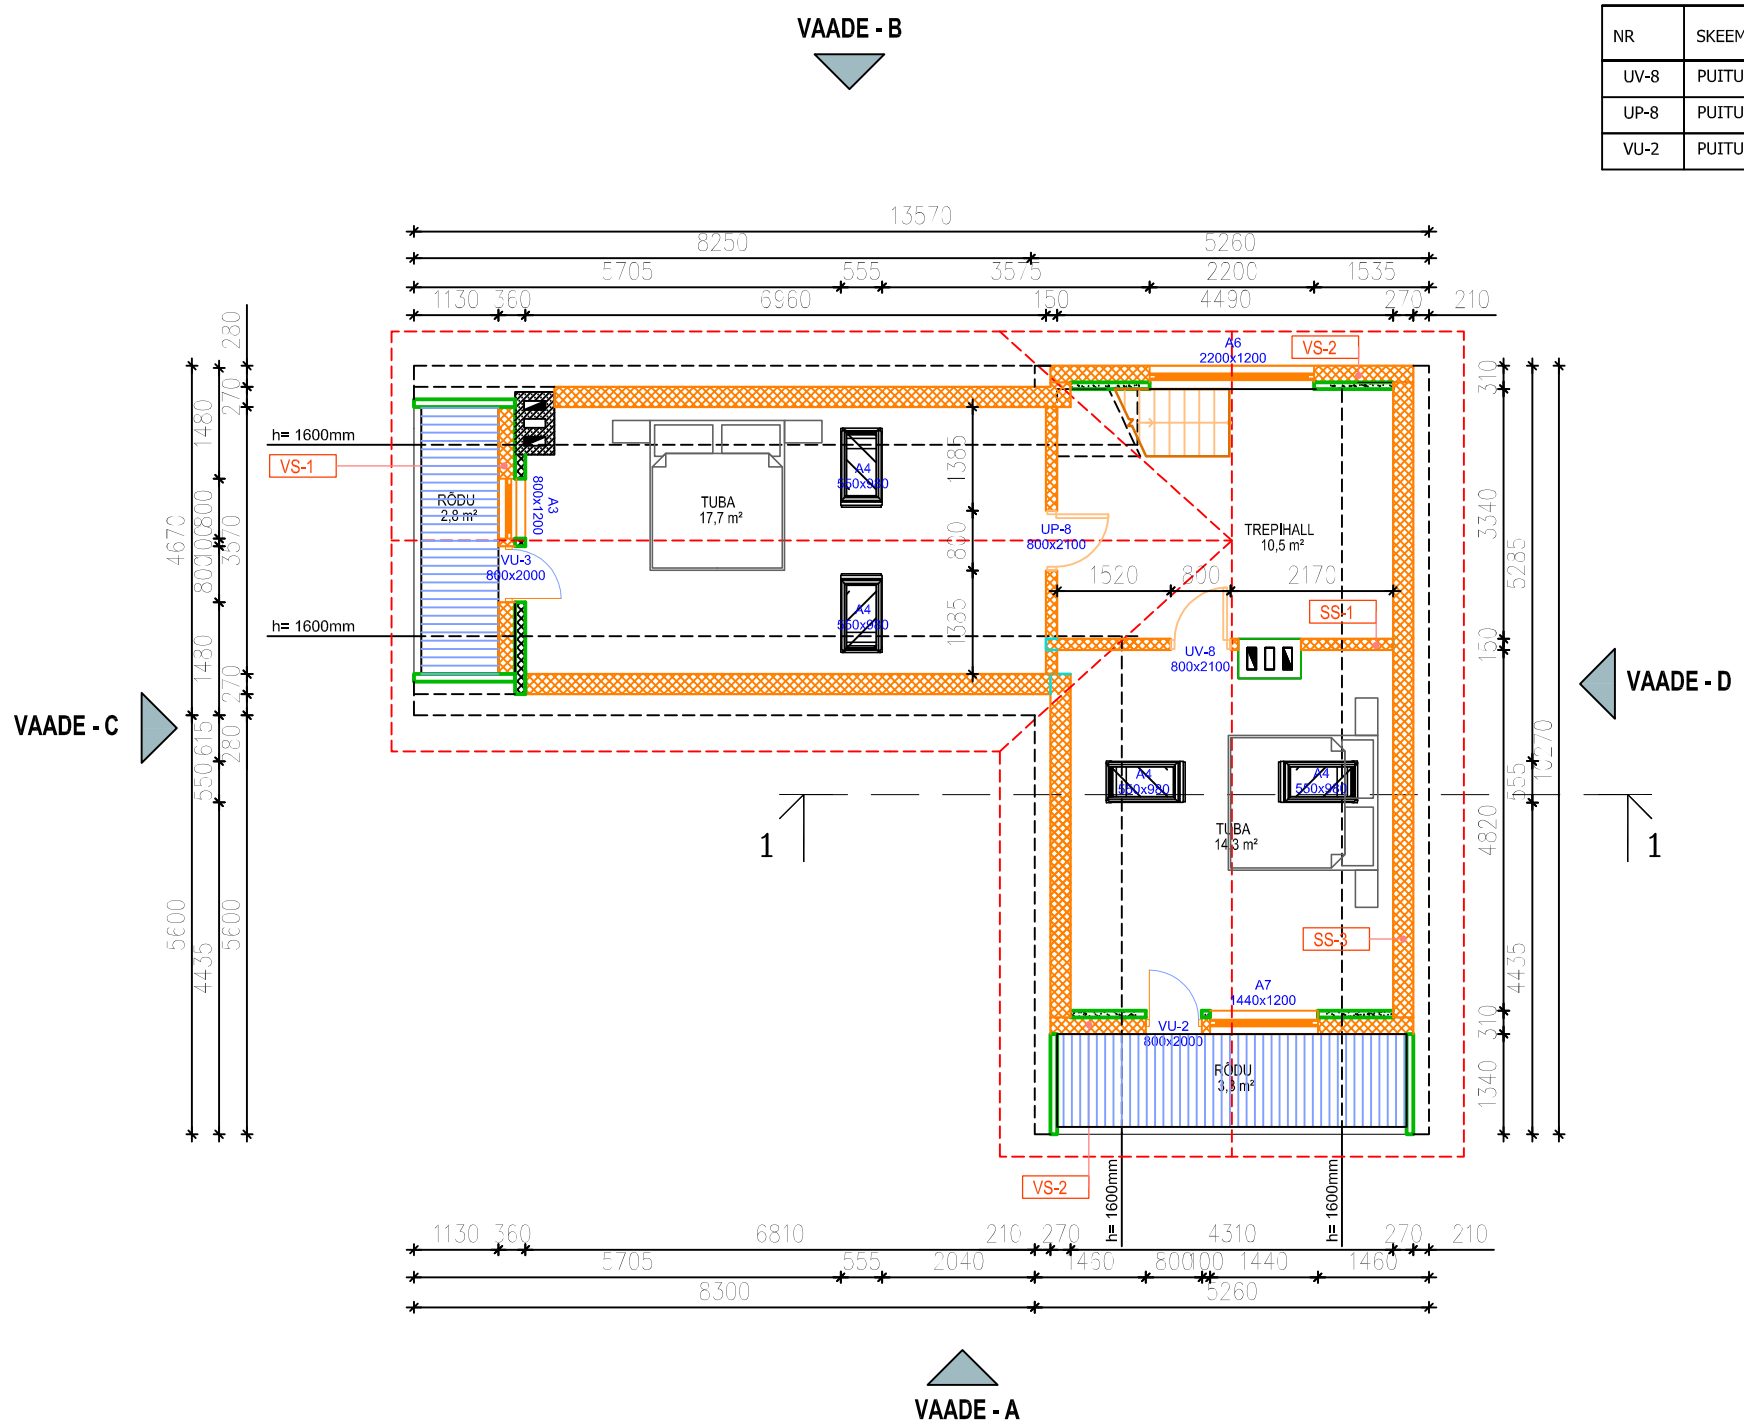

PROJEKTEERITUD USTE SPETSFIKATSIOON 2 KORRUS

NR	SKEEM	MÕÕDUD	HULK	MÄRKUS
UV-8	PUITUKS	800x2100mm	1	KÄELISUS/ V
UP-8	PUITUKS	800x2100mm	1	KÄELISUS/ P
VU-2	PUITUKS-KLAASIGA	800x2000mm	2	KÄELISUS/ P

REK.VS-1

VOODRILAUDIS 18x120mm
DIST.LIIST 32X50mm
TUULTÕKKE MEMBRAAN
PUITROOV 50X200mm
SOOJUSTUS 200mm
OL.OLEV ALUSLAUDIS
OL.OLEV KARKASS 50X100mm
OL.OLEV VILL 100mm
OL.OLEV ALUSLAUDIS
KIPSPLAAT 13mm
SISEVIIMISTLUS

REK.VS-2

VOODRILAUDIS 18x120mm
DIST.LIIST 32X50mm
TUULTÕKKE MEMBRAAN
PUITROOV 50X200mm
SOOJUSTUS 200mm
OL.OLEV SAETUD PALK 90mm
SISEVIIMISTLUS

PROJEKT.SS-1

SISEVIIMISTLUS
KIPSPLAAT 12mm
PUITLAASTPLAAT 10mm
PUITKARKASS 45X95mm
VILL 100mm
PUITLAASTPLAAT 10mm
KIPSPLAAT 12mm
SISEVIIMISTLUS

Tingmärgid

Ol.olev sein
Projekteeritud soojustus
1300x1300 Projekteeritud avatäide

MÄRKUSED:

1. Kõik mõõdud tuleb täpsustada ehitajal ja tootede valmistajatel kohapeal.
2. Projekti koostamisel ja konstruktsioonide määramisel on lähtutud tellija seletustest ja OÜ Paalaroos projekt koostatud mõõdistus joonistest.
3. Kui koostatud jooniste ja tegelikkuse vahel ilmnevad vastuolud peab töövõtja hankima enne tööde teostamist informatsiooni tellijalt või projekteerijalt.
4. Kandekonstruktsioonide ning alusmüüride täpsed parameetrid selguvad lammustööde käigus.
5. Olemasolevate avatäidete mõõdud antud OÜ Paalaroos projekt mõõdistusjooniste põhjal ilma paigaldusruumi arvestamata.
6. Märgades ruumides tuleb katta keraamilise plaadi alune pind hüdroisolatsiooniga.
7. Märgades ruumides tuleb kasutada niiskuskindlamat kipsplaati mille tähis on GKBI
8. Rekonstrueerimise tööde käigus tagada korstna läbiviigu tulepüsivus. Kamina, ahju või pliidi paigaldamisel tagada nõutud tuleohutusekujad. Korstnapits katta ilmastikumõjude eest korstna mütsiga.
9. Hoone aknad vahetakse välja ning uued avatäited paigaldatakse välisseina välimisest pinnast 70mm sissepoole.

Töö nr. 150117A			Objekti nimetus: AIAMAJA ÜKSIKELAMUKS REKONSTRUEERIMISE EHITUSPROJEKT Asukoht: HARJU MAAKOND KEILA VALD LAULASMAA KÜLA PÕHJA-RANNAMETSA VKT 23		
PROJEKTIJUHT:	E.KALLAS	/ALLKIRJASTATUD DIGITAALSELT/	Tellija: LAURA NOODAPERA	Staadium EP	Mõõt 1:100	Joonise nr. AE- 05
KINNITAS:	U.METS	/ALLKIRJASTATUD DIGITAALSELT/			
			Joonis: 2 KORRUSE PLAAN	OÜ VISAHING DESIGNER AGENCY KAUNA 3 TALLINN 10138	
EEP 000859		REG.NR. 11284360			
KUUPÄEV:	15.01.2017	TEL:52 56 994			