


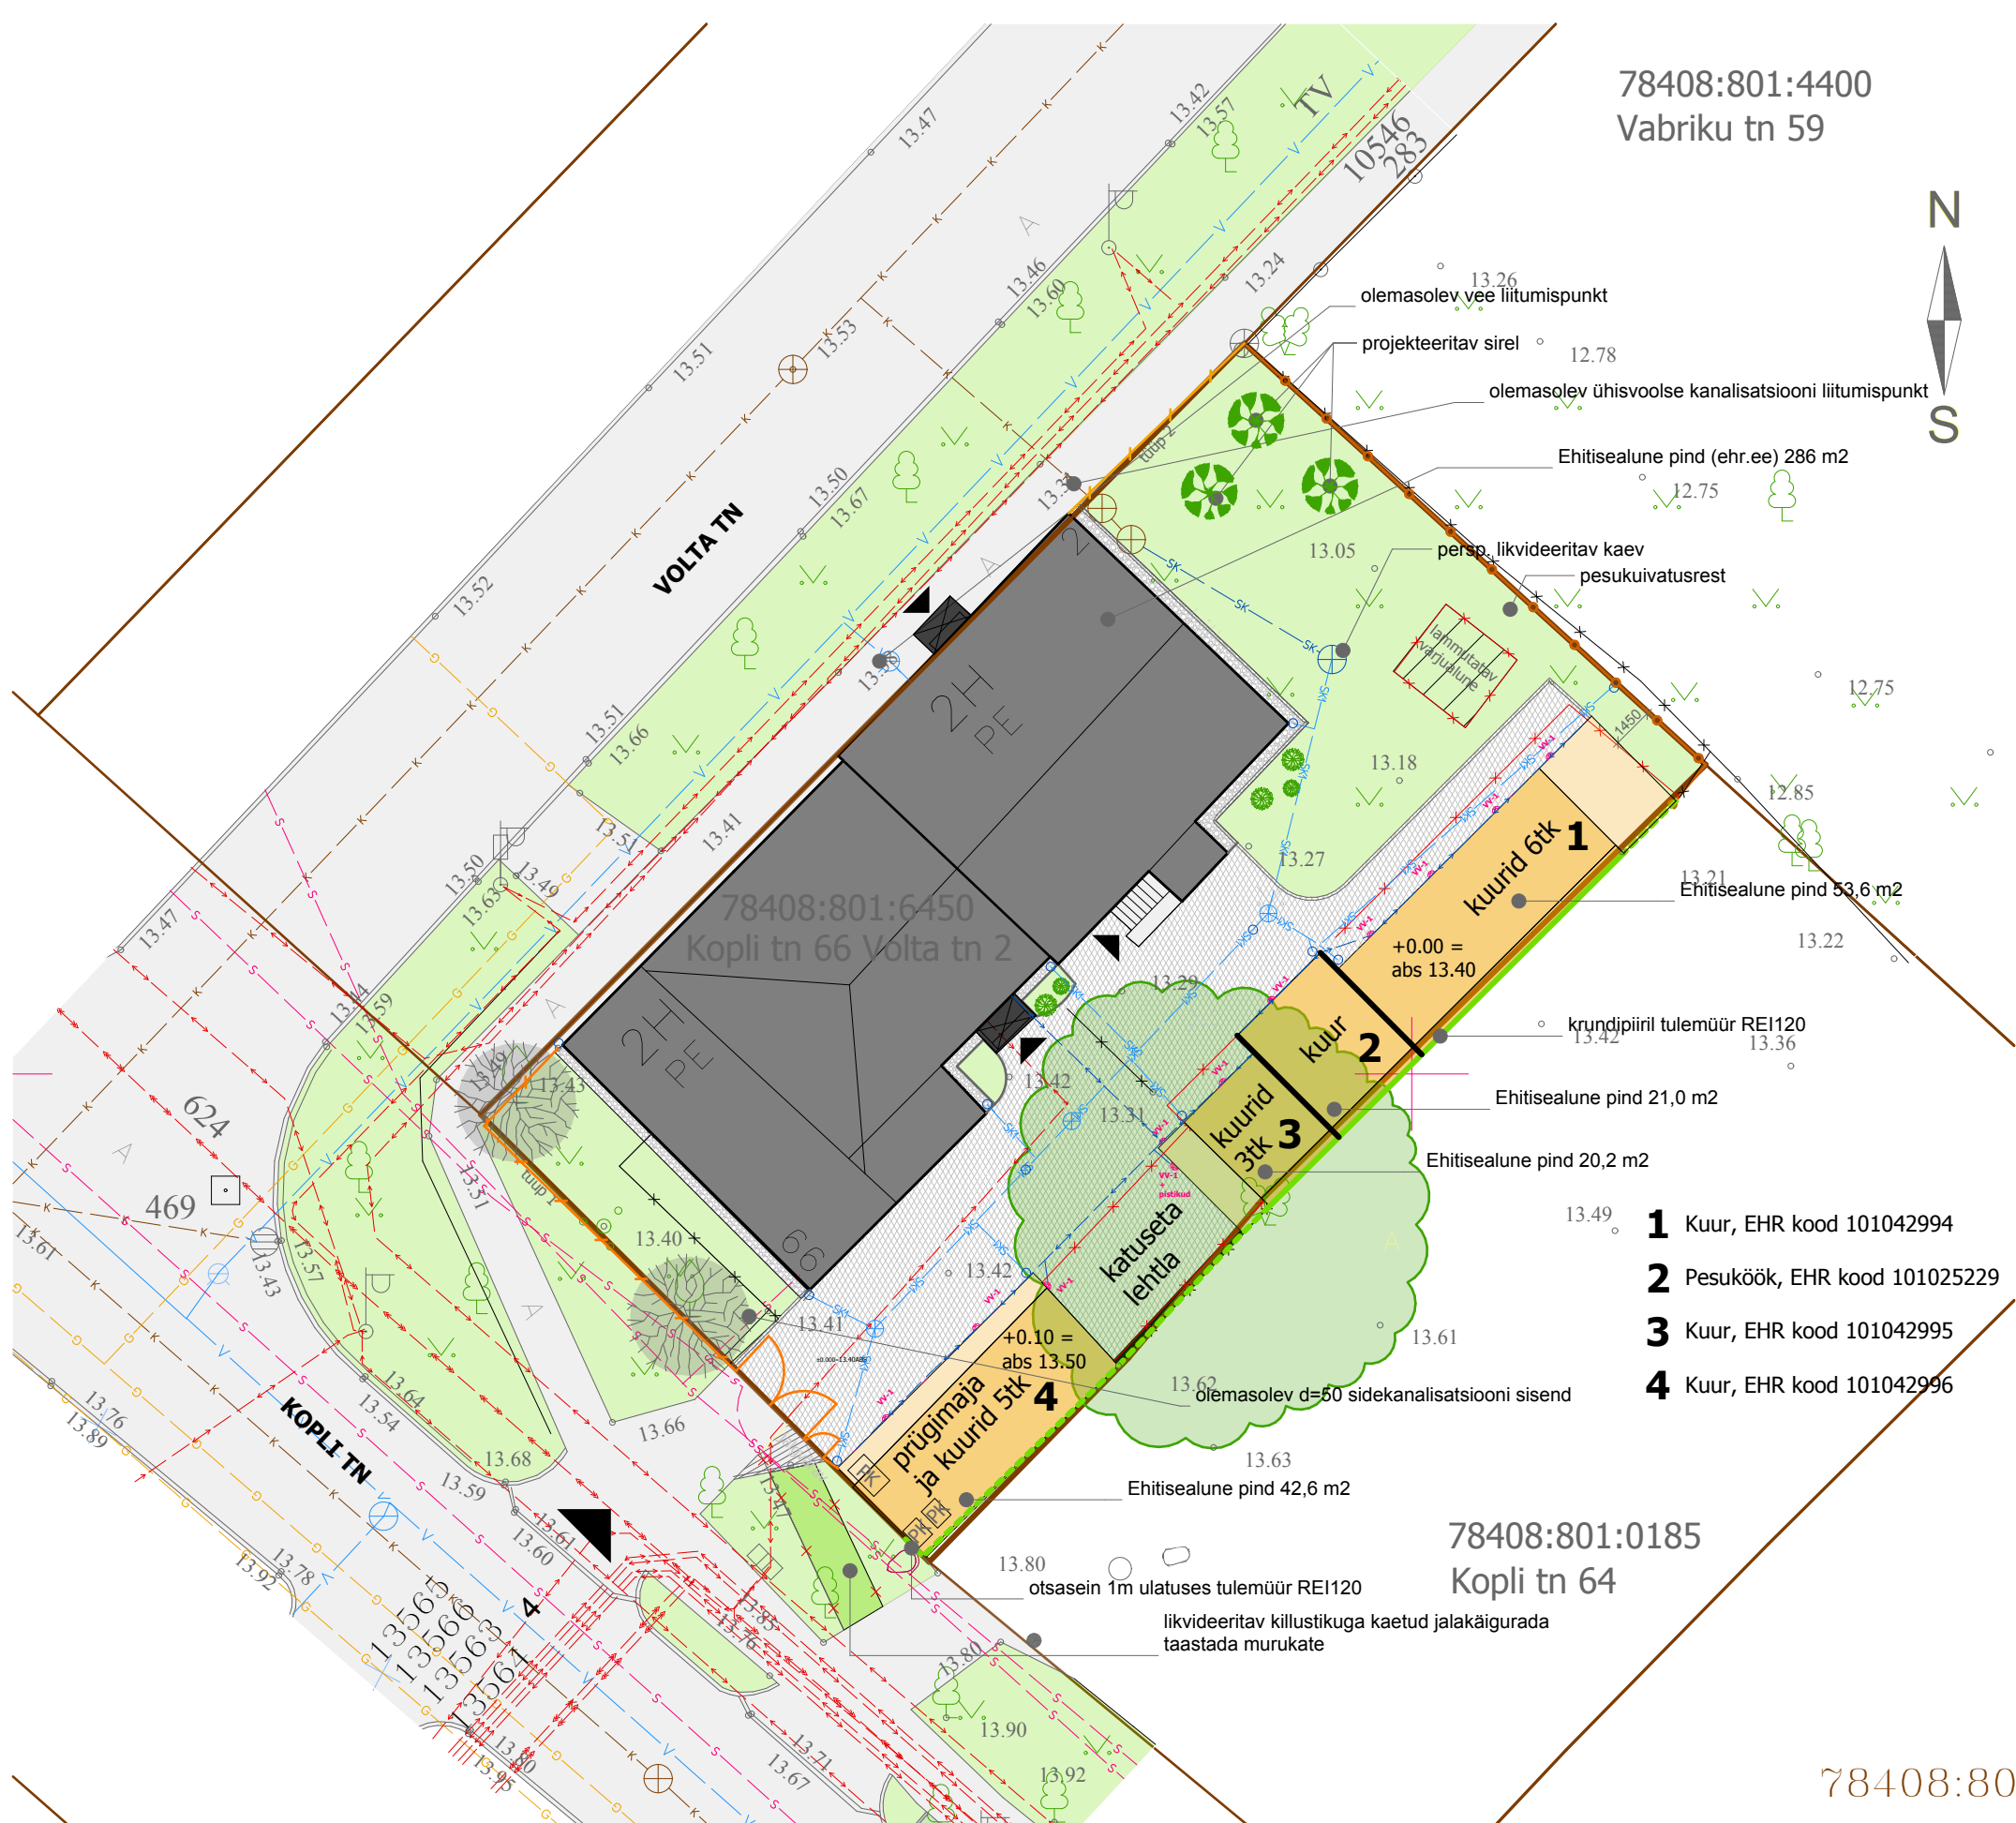

78408:801:4400
Vabriku tn 59



TINGMÄRGID

- Kinnistu piir
- Sissepääs krundile/hoonesse
- tüüp 1 Olemasolev puitaed (kõrgus 1400mm)
- tüüp 2 Olemasolev puitaed (kõrgus 1800mm)
- Projekteeritav puitaed (kõrgus 1800mm)
- Likvideeritavad ehitised ja ehitiseosad, teed ja piirded
- Projekteeritav äärekivi, sillutisekiviga samas tasapinnas (laius 80mm)
- Projekteeritav prügikonteineri asukoht (liigutatav ratastel)
- Vertikaalplaneeringu kõrgusjoon
- Veerenn sadevee kanalisatsiooni juhtimiseks.
- Tulemüür REI120 - olemasolev
- Tulemüür REI120 - rajatav
- kuur
- kuur
- Projekteeritav sillutisekivi - Romb 200x200x60mm
- Olemasolev asfalttee
- Olemasolev killustik
- Projekteeritav asfalt
- Projekteeritav murukate
- Olemasolev murukate
- Olemasolev hoonestus (korterimaja)
- III väärtusklassi puu
- Olemasolev / projekteeritav kõrghaljastus
- Olemasolev / projekteeritav madalhaljastus
- Olemasolev madalpinge trass
- Olemasolev kõrgepinge trass
- Olemasolev ühisvoolne kanalisatsioonitrass
- Olemasolev sademeveetrass
- Olemasolev veetorstik
- Olemasolev sidetrass
- Olemasolev gaasitrass
- Planeeritav valgusti
- Planeeritav madalpinge trass
- Planeeritav sademeveetrass
- Planeeritav sademevee kogumistrapp
- Planeeritav sademevee kaev

Krundil ei ole parkimiskohti.

Ehitisealune pind kokku 423,4m², täisehituse protsent 49,5%

78408:801:0185
Kopli tn 64

78408:80

KAUSS

ARHITEKTUURI- JA DISAINIBÜROO KAUSS ARHITEKTUUR
NINE 11, 10414 TALLINN, TEL: (+372) 681 66 30, FAX: (+372) 683 51 95, GSM: (+372) 50 17 847, E-MAIL: info@kauss.ee
KAUSS ARHITEKTUUR OÜ, REG. 11052342 MTR: EEP000203, A/A10220038128012 SEB WWW.KAUSS.EE
ENNE TEOSTAMIST KONTROLLIDA UUEMA VÄLJAANDE OLEMASOLU!
HILISEMA KUUPÄEVAGA JOONIS TÜHISTAB VARASEMA.
© KAUSS ARHITEKTUUR OÜ 2005. ANTUD JOONIS ON KAITSTUD AUTORIOIGUSEGA. SELLE KOPEERIMINE, LEVITAMINE, REPRODUitseerimine, SAMUTI SELLES MUUDATUSTE TEGEMINE ILMA AUTORIOIGUSTE VALDAJA LOATA ON KEELATUD. JOONIS VOIB SISALDADA KONFIDENTSIAALSET INFORMATSIOONI, MILLE TAHTLIK LEVITAMINE ON KARISTATAV.

JOONIS:	ASENDIPLAAN 1:250		
PROJEKT:	"Kopli tn 66 hoovi heakorrastamine ning abihoonete rekonstrueerimine ja laiendamine"		
AADRESS:	Kopli 66/Volta 2, Tallinn,	STADIUM	Eskiis
TELLUJA:	Kopli tn 66 KÜ	TOO NR.	A14-007
ARHITEKT:	Eva Nõmm, Liina Soosaar	KPV.	25.05.2015
VASTUTAV SPETSIALIST:	Kaur Talpsep	LEHT	
PROJ. JUHT:	Lauri Eltermaa, lauri@kauss.ee		