


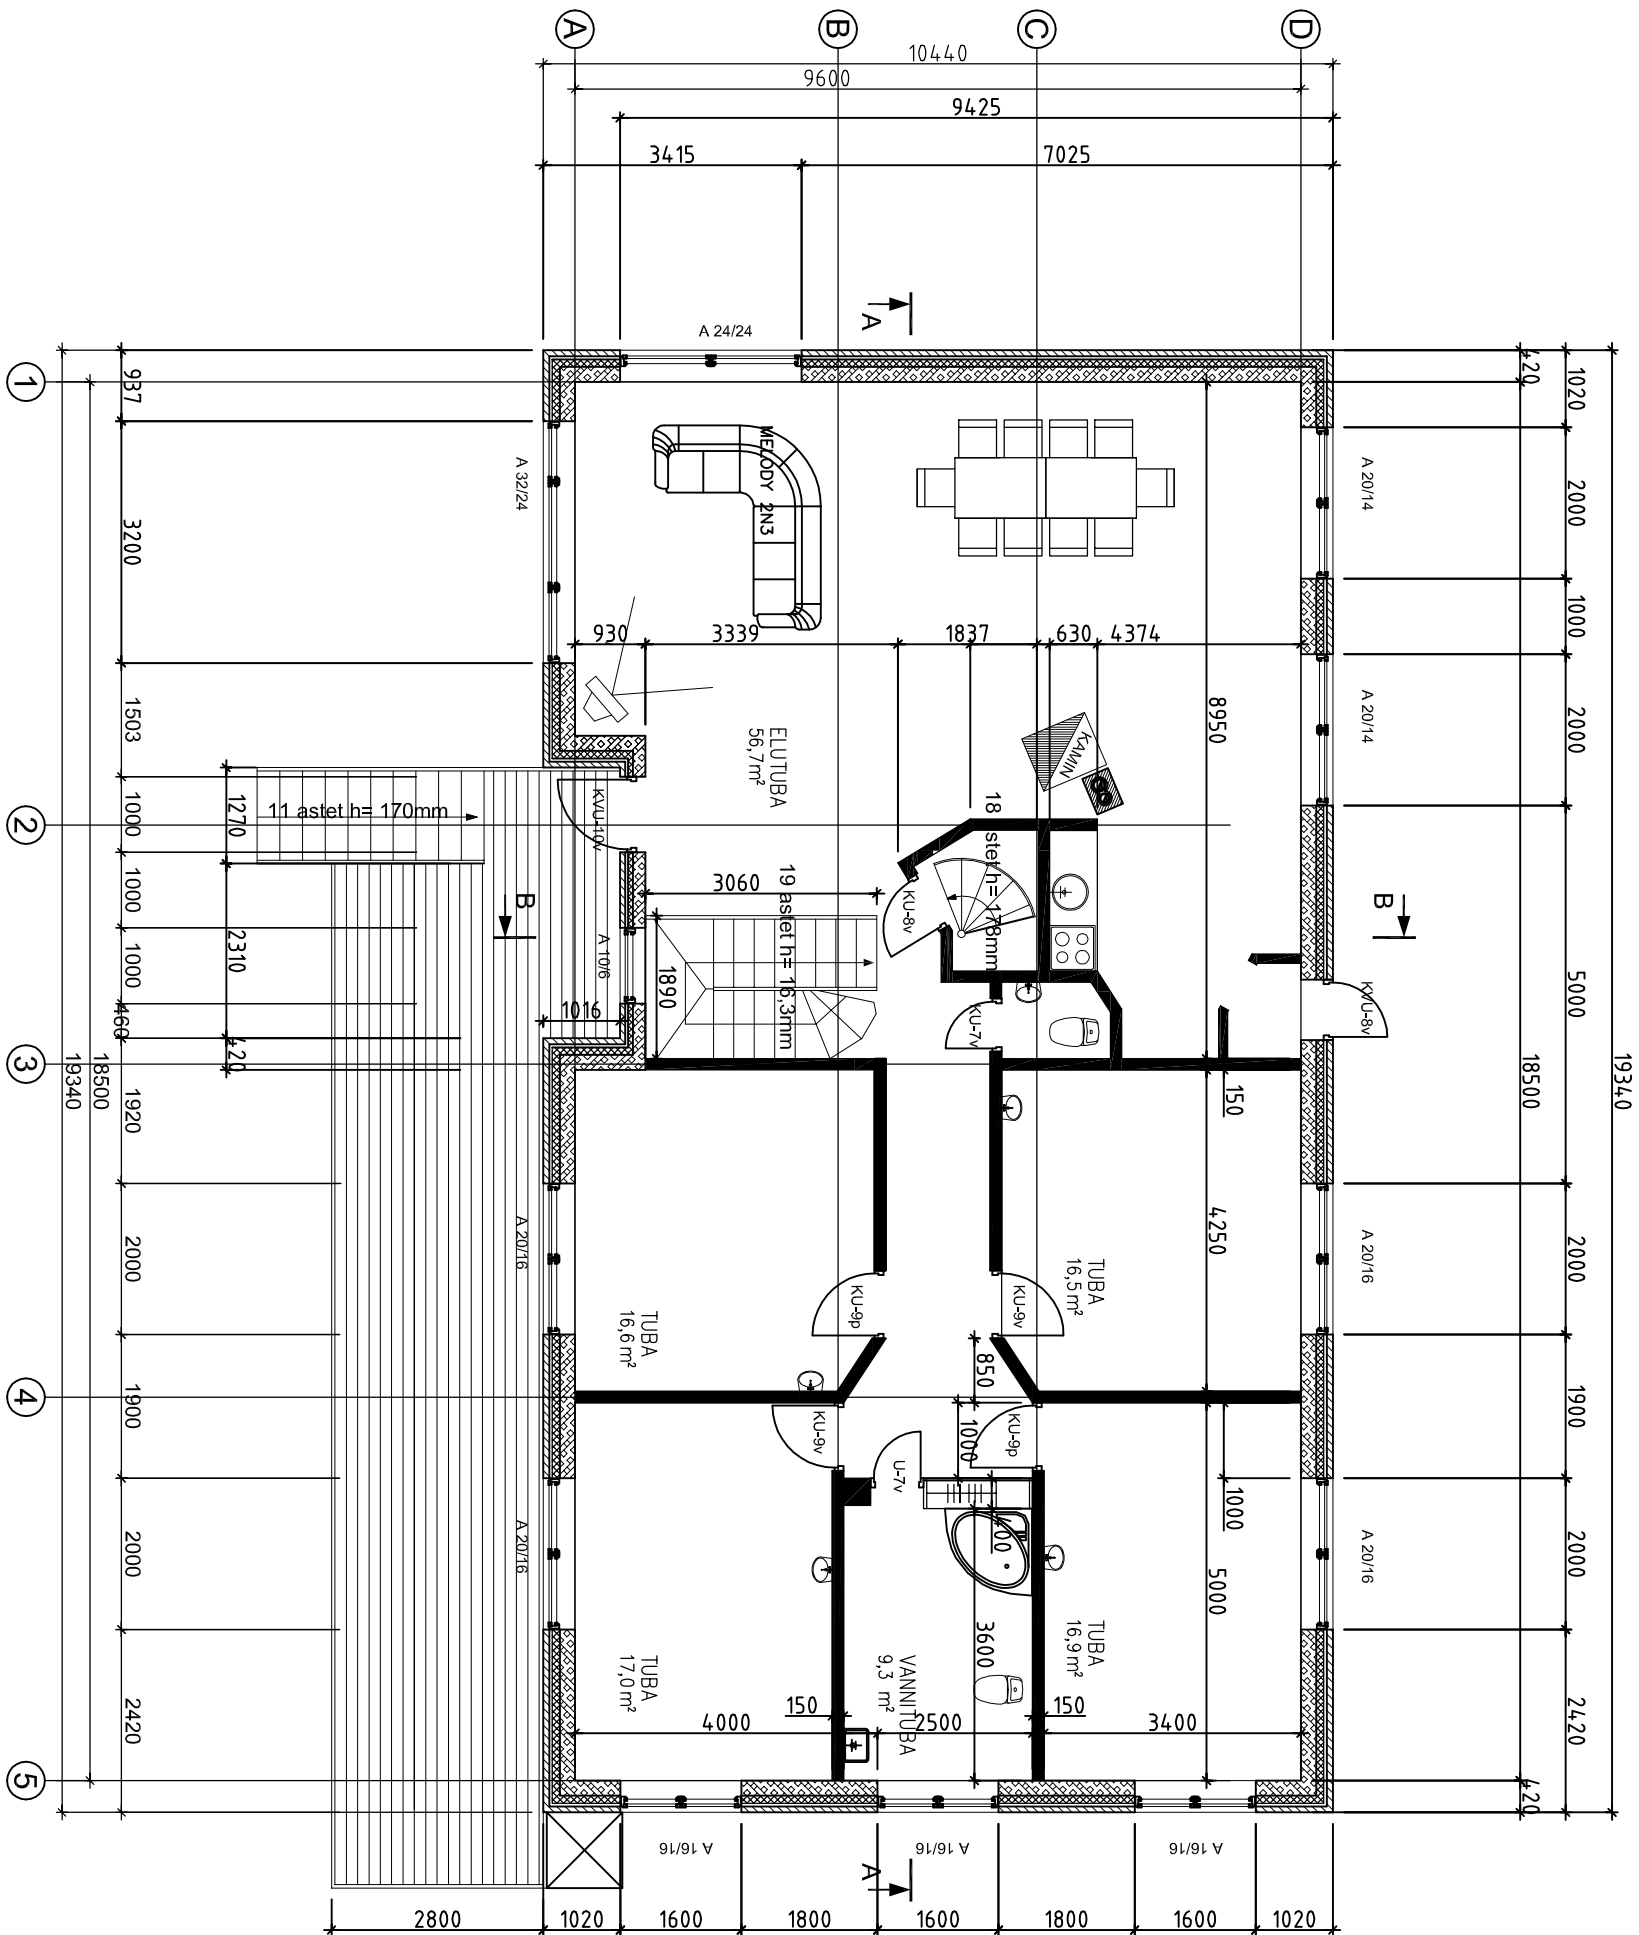

muutus		kuup.	proj., allkiri					
OBJEKTI NIMI			XXXXXX			KUPÄEV		
ADDRESS			xxxxxxx			17.03.2017		
NIMI JA ALLKIRI			Meelis Lehtla			JOOINISE SISU		
						1. KORRUSE PLAAN		
						MÕÕTIKAVA		
						1:100		
Diplomi nr.:		BB 004.905	Väljaandmise koht ja kuupäev:		Tallinnas 11. juunil 2001		TÖÖ NR.	
Väljaandja:		TALLINNA TEHNIKAÜLIKOO					—	
							PROJ. STAAD.	
							EP	
							PROJ. OSA	
							A	
							JOON. NR.	
							102	