


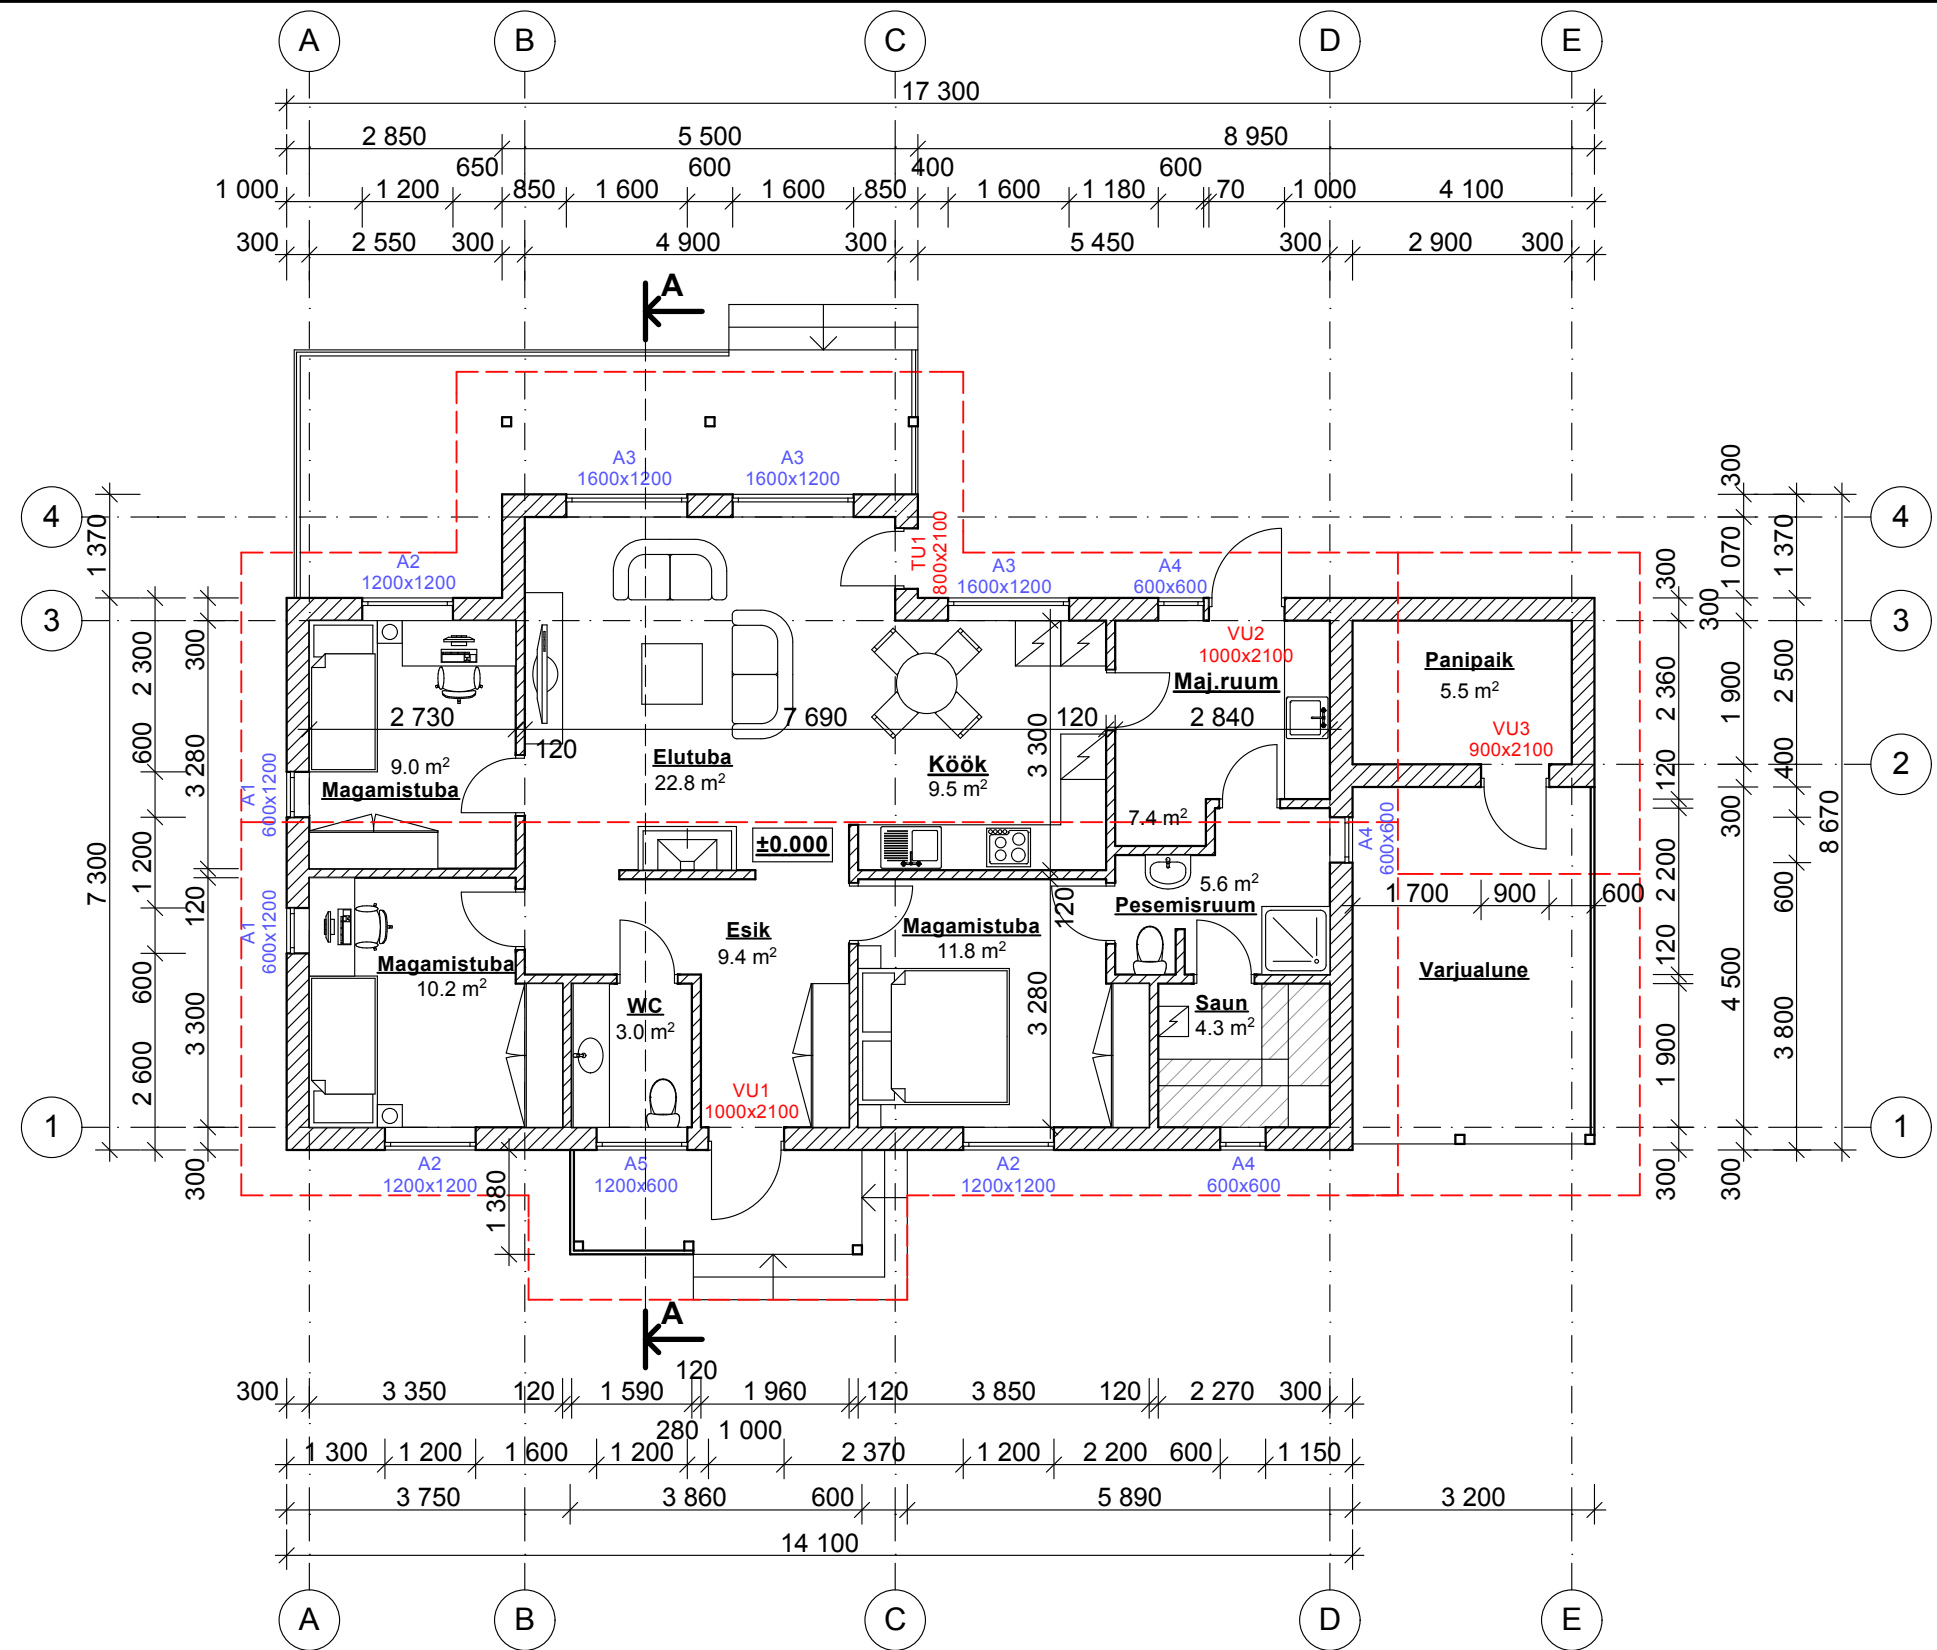

NORGES HUS

Norges Hus Tootmise OÜ
Peterburi tee 44, Tallinn, Estonia
Tel: +372 661 7381
E-mail: info@norgeshus.ee

Kontrollija/Controller Andreas Reineberg	Allkiri/Signature	Formaat/Format A3	Objekti aadress/Object address		Materjal/Material Leping nr./Order nr.	
Projekteerija/Constructor Norges Hus Tootmise OÜ	Allkiri/Signature	Kuupäev/Date 14.06.2016	Projekti staadium/ Project stage Eskiisprojekt	Töö nr./Work nr.	Joonise nr./Drawing nr. 2	Mõõtkava/Scale 1:100

Joonise nimetus/Drawing name Korruse Plaan
Projekti nimi/Project name Elementmaja 108
Tellijä/Client ---