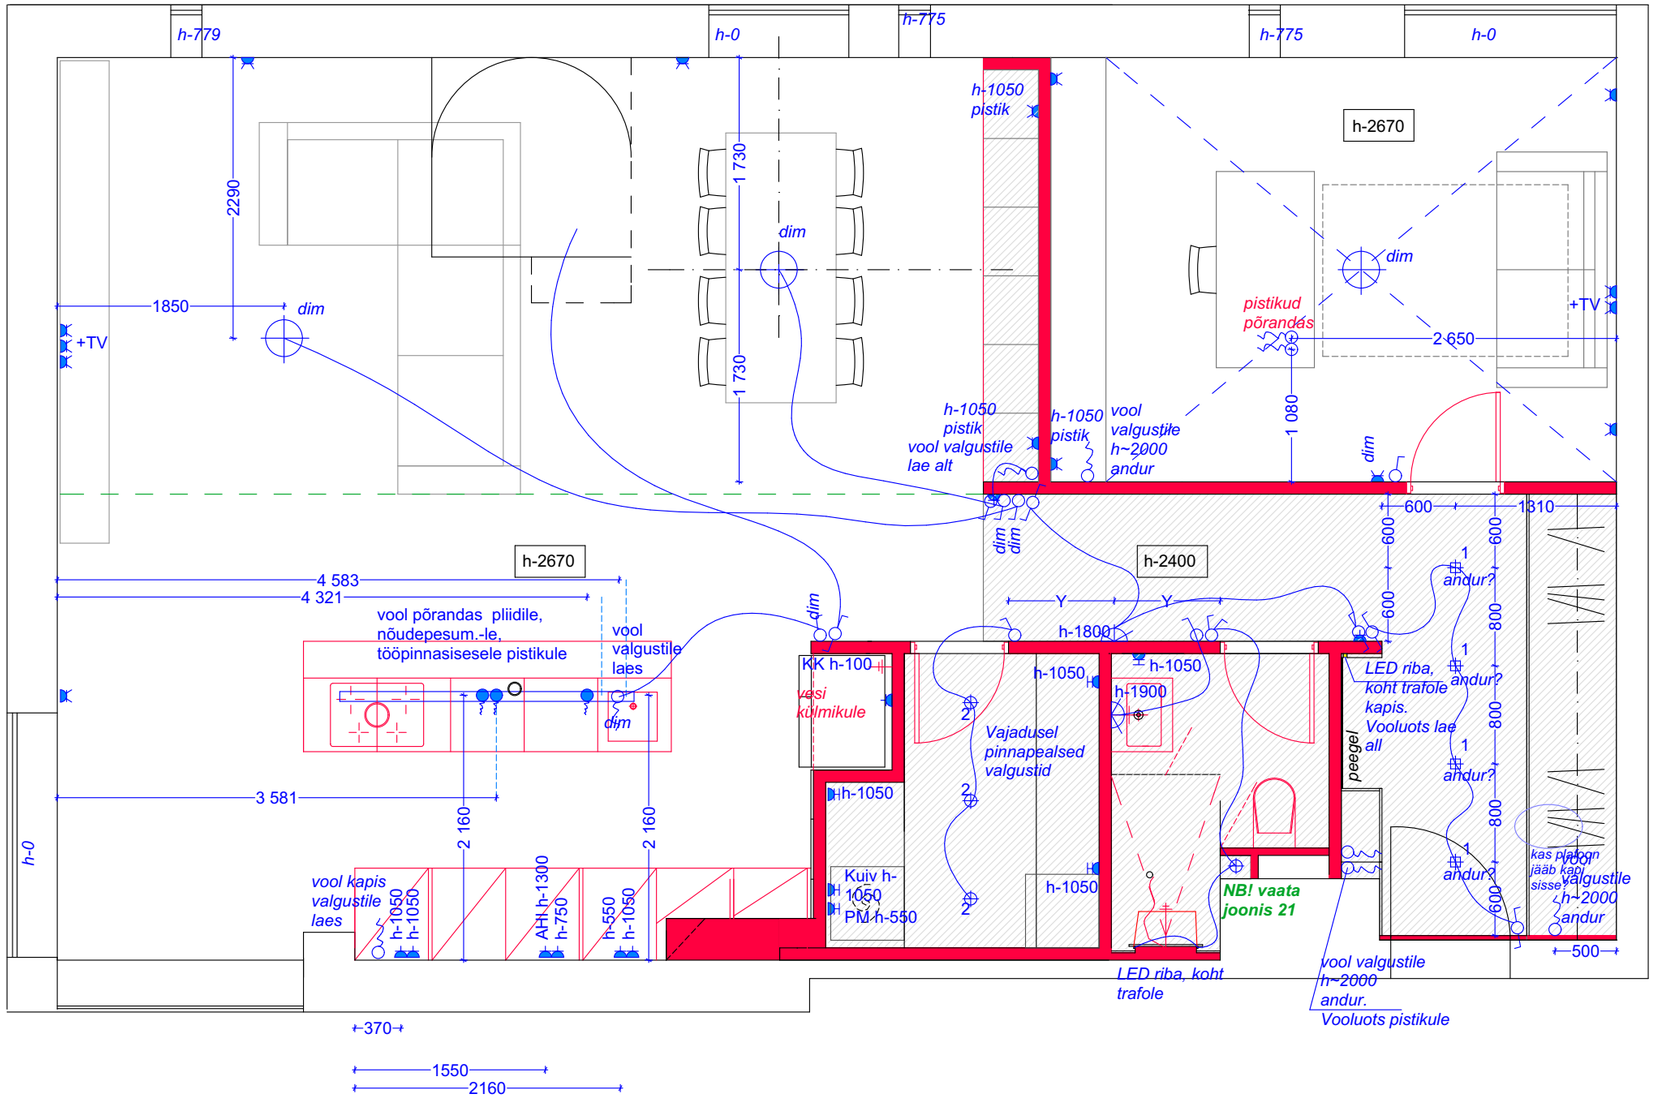

1 süvistatud valgusti

2 süvistatud niiskuskindel valgusti

laevalgusti

seinavalgusti

LED riba, koht trafole

vool valgustile või pistikule

dim dimmerdatav valgusti või lüliti

RIPPLAGI h~2400

kahene pistik

ühene pistik

niiskuskindel pistik

veksellüliti

kahene lüliti

ühene lüliti