

KATUS+LAGI

Katusekate-profilplekk(pural,matt) - tumepruun	
roov 100x32mm, s=250mm	32
distantssilist 50x22mm	22
katuse aluskate	
sarikas 50x150mm,s=850mm	150
ehk fermi ülemine vöö	
laetalaad 2x50x200mm	
ehk fermi alumine vöö	
vahel kivivill 350mm või puistevill	200
aurutõkkepaberpaber	
roov 50x75mm	75
vahel kivivill 75mm	
kipsplaat 13mm	13

VÄLISSEIN

3-e kihiline mineraalne krohv klaaskiudvõrgul	
vahtpolüstürool EPS 60F plaat 200mm	200
või jäik tuuletõkkekihiga kivivilliplaat 200mm	
Fibo3plok 250mm+	250
vuugiarmatuur AIII 2xø8 igas neljandas vuugis	
krohv+sisevimistlus	

Betoonvöö 100x250mm koos armatuuriga AIII 2xø8

Betoon sillus 250x400x3500mm või 3800mm

Hüdroisolatsioon nt. Grace Bituthene 450mm

Vahtpolüst.EPS120Routa või Styrofoam 250SL-AN 100mm+

sokli osas krohv klaaskiudvõrgul

Vahtpolüst.EPS120Routa 100mm

või Styrofoam 250SL-AN 100mm+geotekstiil

Drenaaz +geotekstiil + Fibo kergkruus

Niiskuskaitse nt. Grace Preprufe 160R

Monol.bet.plaativund.ääretala+

armatuurvõrk AIII ø8#150x150


Tihendatud killustik 200mm

tihendatud kahes kihis tugevuseni 80MPa

Puitparkett	20
alusgate	
monoliitne bet.C25/30 põrandaplaat 70mm+	
armatuurvõrk AIII ø8#150x150	
koos kütetorustikuga	
kile	
vahtpolüstüroolEPS100 30mm	30
monoliitne bet.C25/30 plaativundament 150mm+	
armatuurvõrk AIII ø8#150x150	
vahtpolüstüroolEPS100 150mm	150
kile	
tihendatud killustikalus 200mm	200
tihendatud liivalus 200mm	200
tihendatud aluspinnas	

KATUSLAGI

PVC kaitsekiht 1,2-2,0mm	2
Protan G 1,5mm	1,5
jäik kivivill nt. Nobasil 60kPa -	
SPU alumine ja pealmine plaat	100+30
Hüdroisolatsioon nt. Bituthene 4000	
Hüdroisolatsioon nt. Primer B2	
R/bet.tõrjepaneel	220
lisasoojustus-vahtpolüstürool 100mm	100
viimistuskihit	

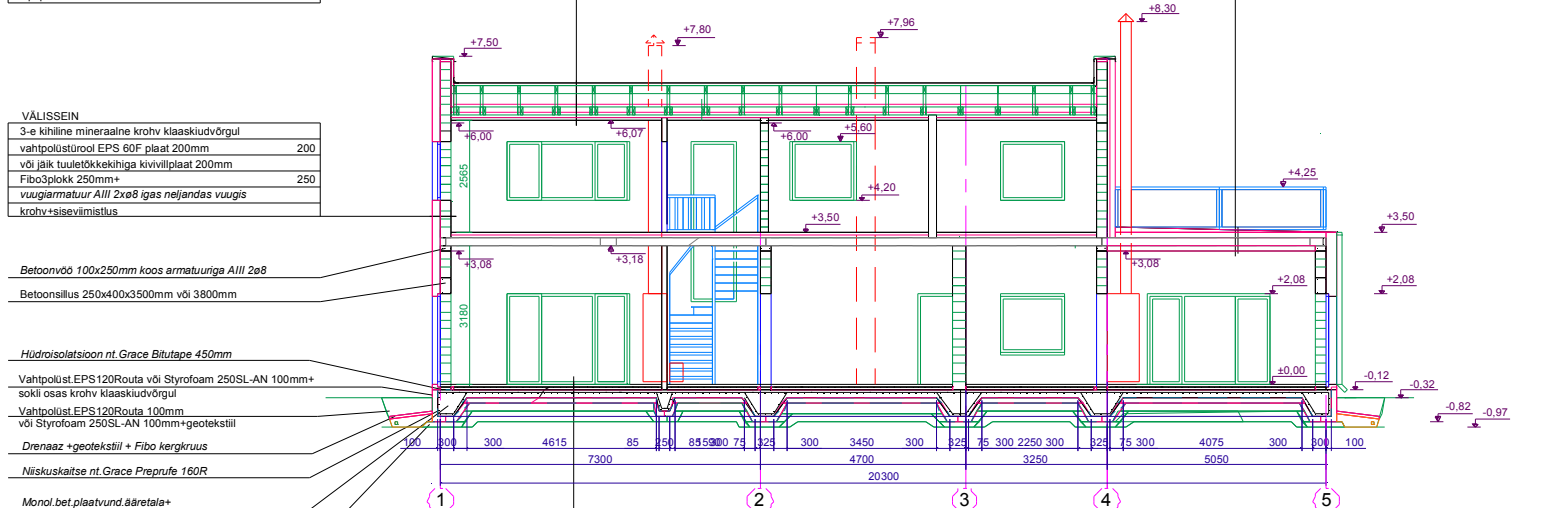

OU Arbo US
Lõuna 2 Pärnu 80010
tel. 44 42 239
Reg.nr. 10356134
EPI0256134-0001

Valdaja: E. Jämsä
Projektant: R. Kleband

Töö nimetus:

Asukoht:

Joonis:

ÜKSIKELAMU projekti RP-120/15 muudatuste projekt

Ringi 33 Paikuse alev

Paikuse vald Pärnumaa

LÕIGE A-A

Tellijä: Aleksei Zvegintsev

Töö nr.: RP-195/16

Kuupäev: 30.12.2016.a

Stadium: EP

Mõõt: 1:100

Joonise nr.: AR-5-05

Lehe nr.: 10

Leht: