


TINGMÄRGID:

- PAIGALDATAV VAHTPOLÜSTÜREENPLAAT EPS
- OLEMASOLEVAD KANDEVKONSTRUKTSIOONID
- VÄRSKEÕHU LÄBIVIIGUD
- SIIRDÕHU LIIKUMISE SUUND

MÄRKUSED:

- Kõik mõõdud kontrollida ja täpsustada objektil
- Kõikide toodete paigaldamisel tuleb lähtuda tootjate/tarnijate paigaldusjuhendeist
- Värskeõhu läbiviikude õhuvõtuavad soklil varustada ilmastikukindlate ventilatsiooni õhuvõtuava katterestidega RV 120 x 120 mm.
- Projektis on arvestatud, et ruumide vahelised seinad on ehitatud hõredast püstlaudisest ja neid ei ehitata tulevikus kinnisteks (umbseteks);
- Keldriruumides tagada õhu liikumine ruumide vahel.

PROJEKT	EPR-T-334-KVV	HOONE REKONSTRUEERIMISPROJEKT				
STAADIUM	PÕHIPROJEKT	PROJEKTI OSA	VENTILATSIOONISÜSTEEM			
OBJ. ASUKOHT	TÕSTAMAA VALD, TÕSTAMAA ALEVIK, NOORUSE 3				KELDRIKORRUSE PLAAN	
TELLIJA	KÜ NOORUSE 3					
KATASTRIÜKSUS	82602:004:0301	EHR	103024451			
PROJEKTEERIJAJ	JELENA ANDRONOVA		Jelena Andronova sanitehprojekt Reg.kood 11782371	MALEVA 113-39 30321, KOHTLA-JÄRVE IDA-VIRUMAA tel. 55 99 08 69 e-mail: jelenaandronova@mail.ru	LEHT 1	Mõõt: 1:100
MTR	EK00259FIE-0001				LEHTI 8	Kuup. 12.08.2016
TEHNIK	GUNNAR PEET					

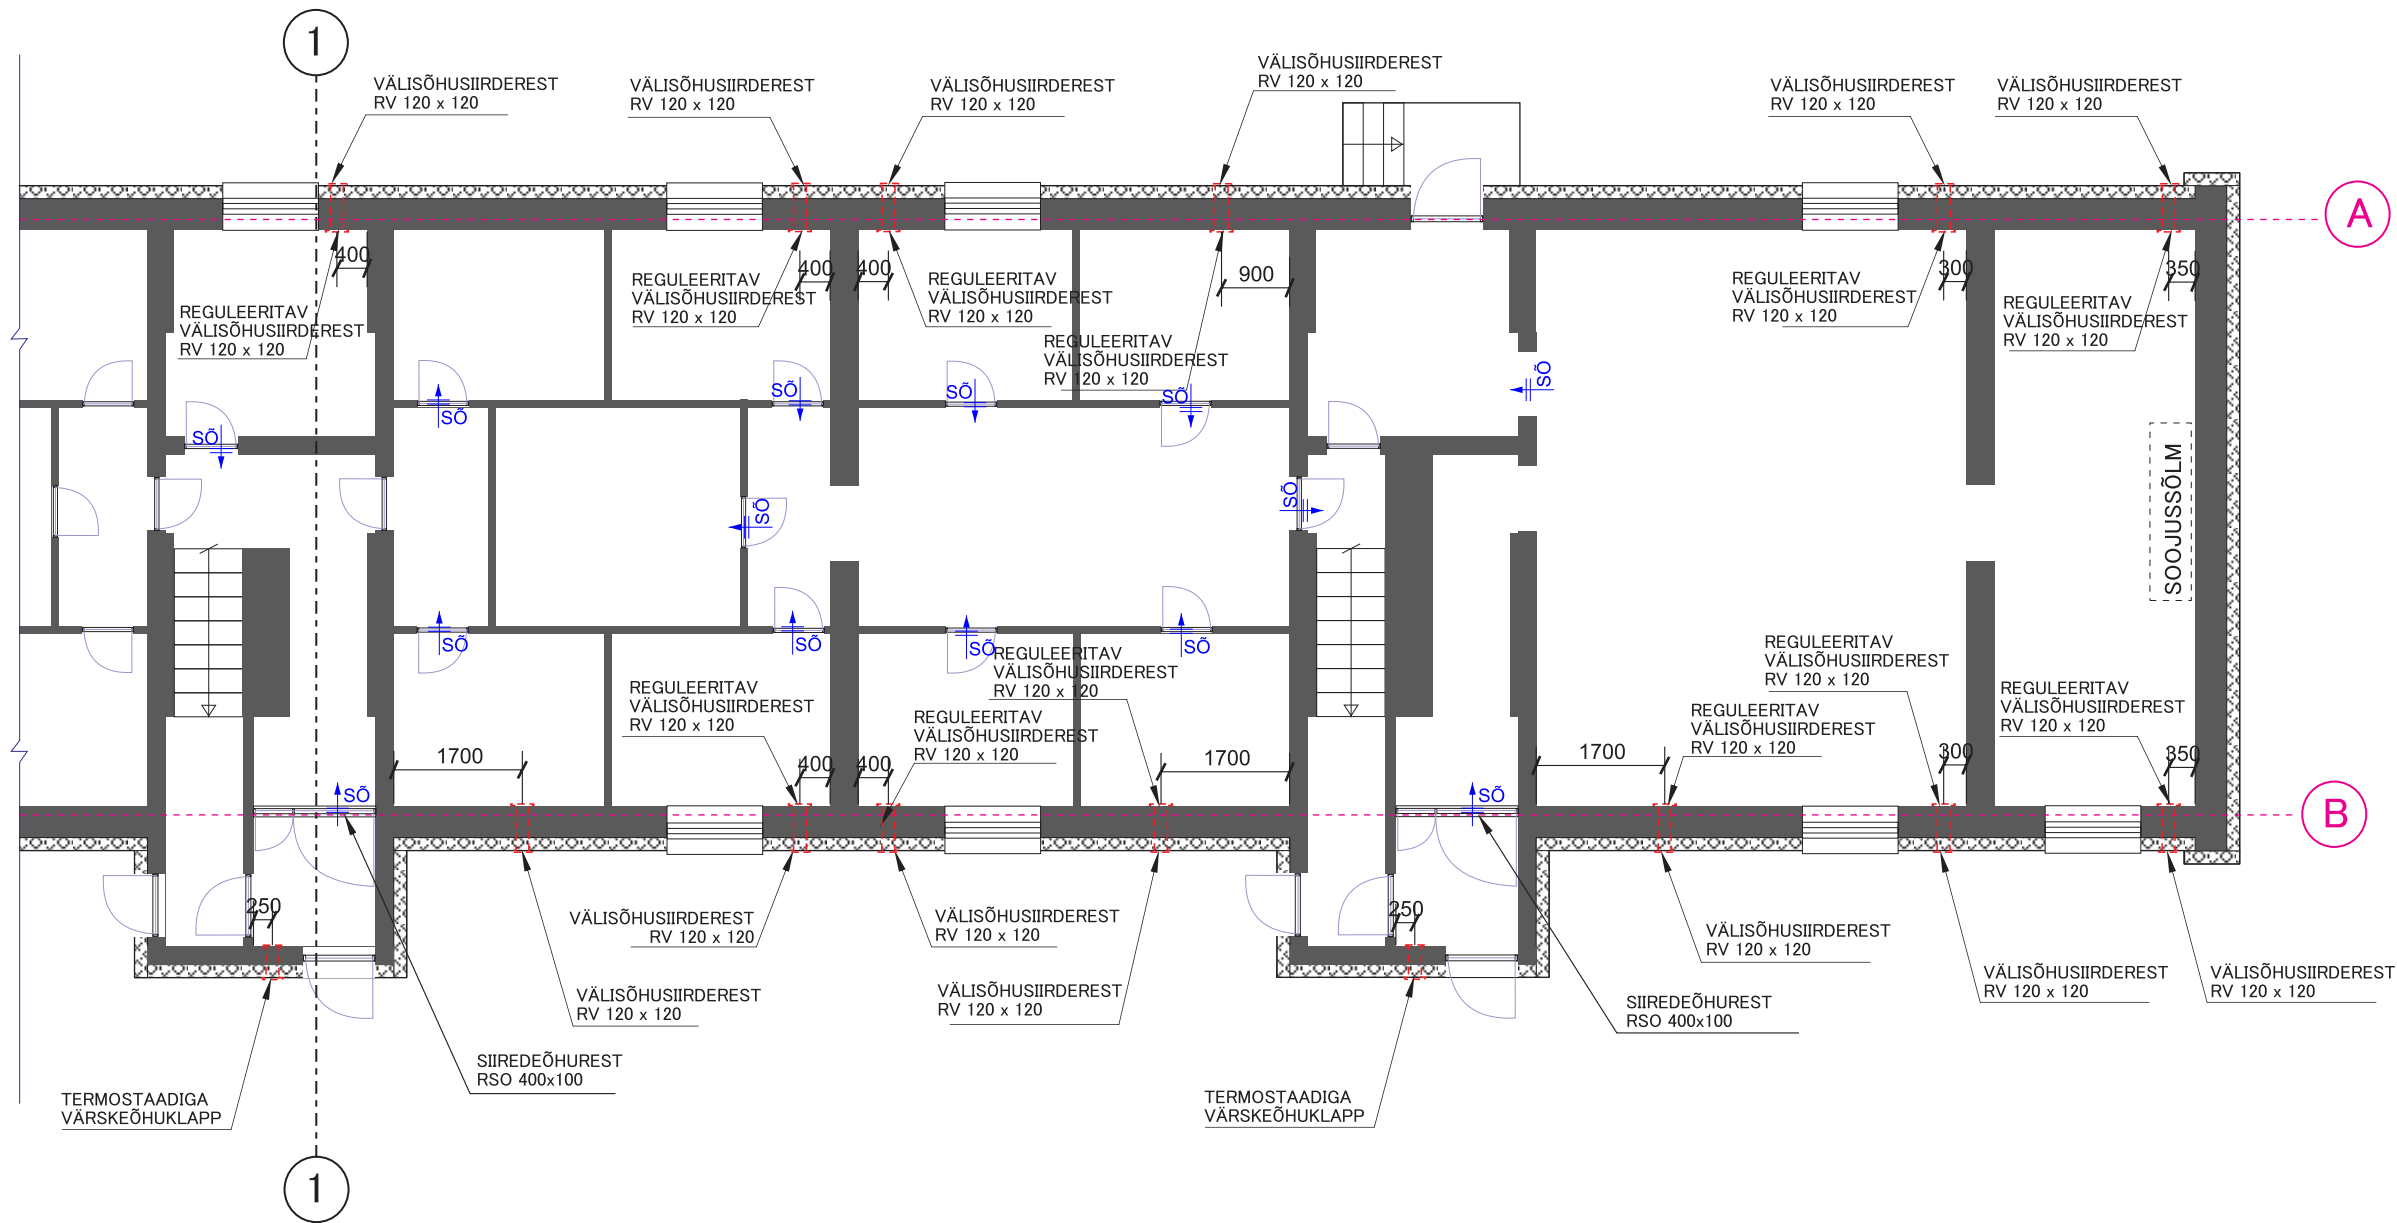


TINGMÄRGID:

- PAIGALDATAV VAHTPOLÜSTÜREENPLAAT EPS
- OLEMASOLEVAD KANDEVKONSTRUKTSIOONID
- VÄRSKEÕHU LÄBIVIIGUD
- SIIRDÕHU LIIKUMISE SUUND

MÄRKUSED:

- Kõik mõõdud kontrollida ja täpsustada objektil
- Kõikide toodete paigaldamisel tuleb lähtuda tootjate/tarnijate paigaldusjuhendeist
- Värskeõhu läbiviikude õhuvõtuavad soklil varustada ilmastikukindlate ventilatsiooni õhuvõtuava katterestidega RV 120 x 120 mm.
- Projektis on arvestatud, et ruumide vahelised seinad on ehitatud hõredast püstlaudisest ja neid ei ehitata tulevikus kinnisteks (umbseteks);
- Keldriruumides tagada õhu liikumine ruumide vahel.

PROJEKT	EPR-T-334-KVV	HOONE REKONSTRUEERIMISPROJEKT					
STAADIUM	PÕHIPROJEKT	PROJEKTI OSA	VENTILATSIOONISÜSTEEM				
OBJ. ASUKOHT	TÕSTAMAA VALD, TÕSTAMAA ALEVIK, NOORUSE 3				KELDRIKORRUSE PLAAN OSA B		
TELLIJA	KÜ NOORUSE 3						
KATASTRIÜKSUS	82602:004:0301	EHR	103024451				
PROJEKTEERIJAJELENA ANDRONOVA			Jelena Andronova sanitehprojekt Reg.kood 11782371	MALEVA 113-39 30321, KOHTLA-JÄRVE IDA-VIRUMAA tel. 55 99 08 69 e-mail: jelenaandronova@mail.ru		LEHT 2	Mõõt: 1:100
MTR	EK00259FIE-0001					LEHTI 8	Kuup. 12.08.2016
TEHNIK	GUNNAR PEET						

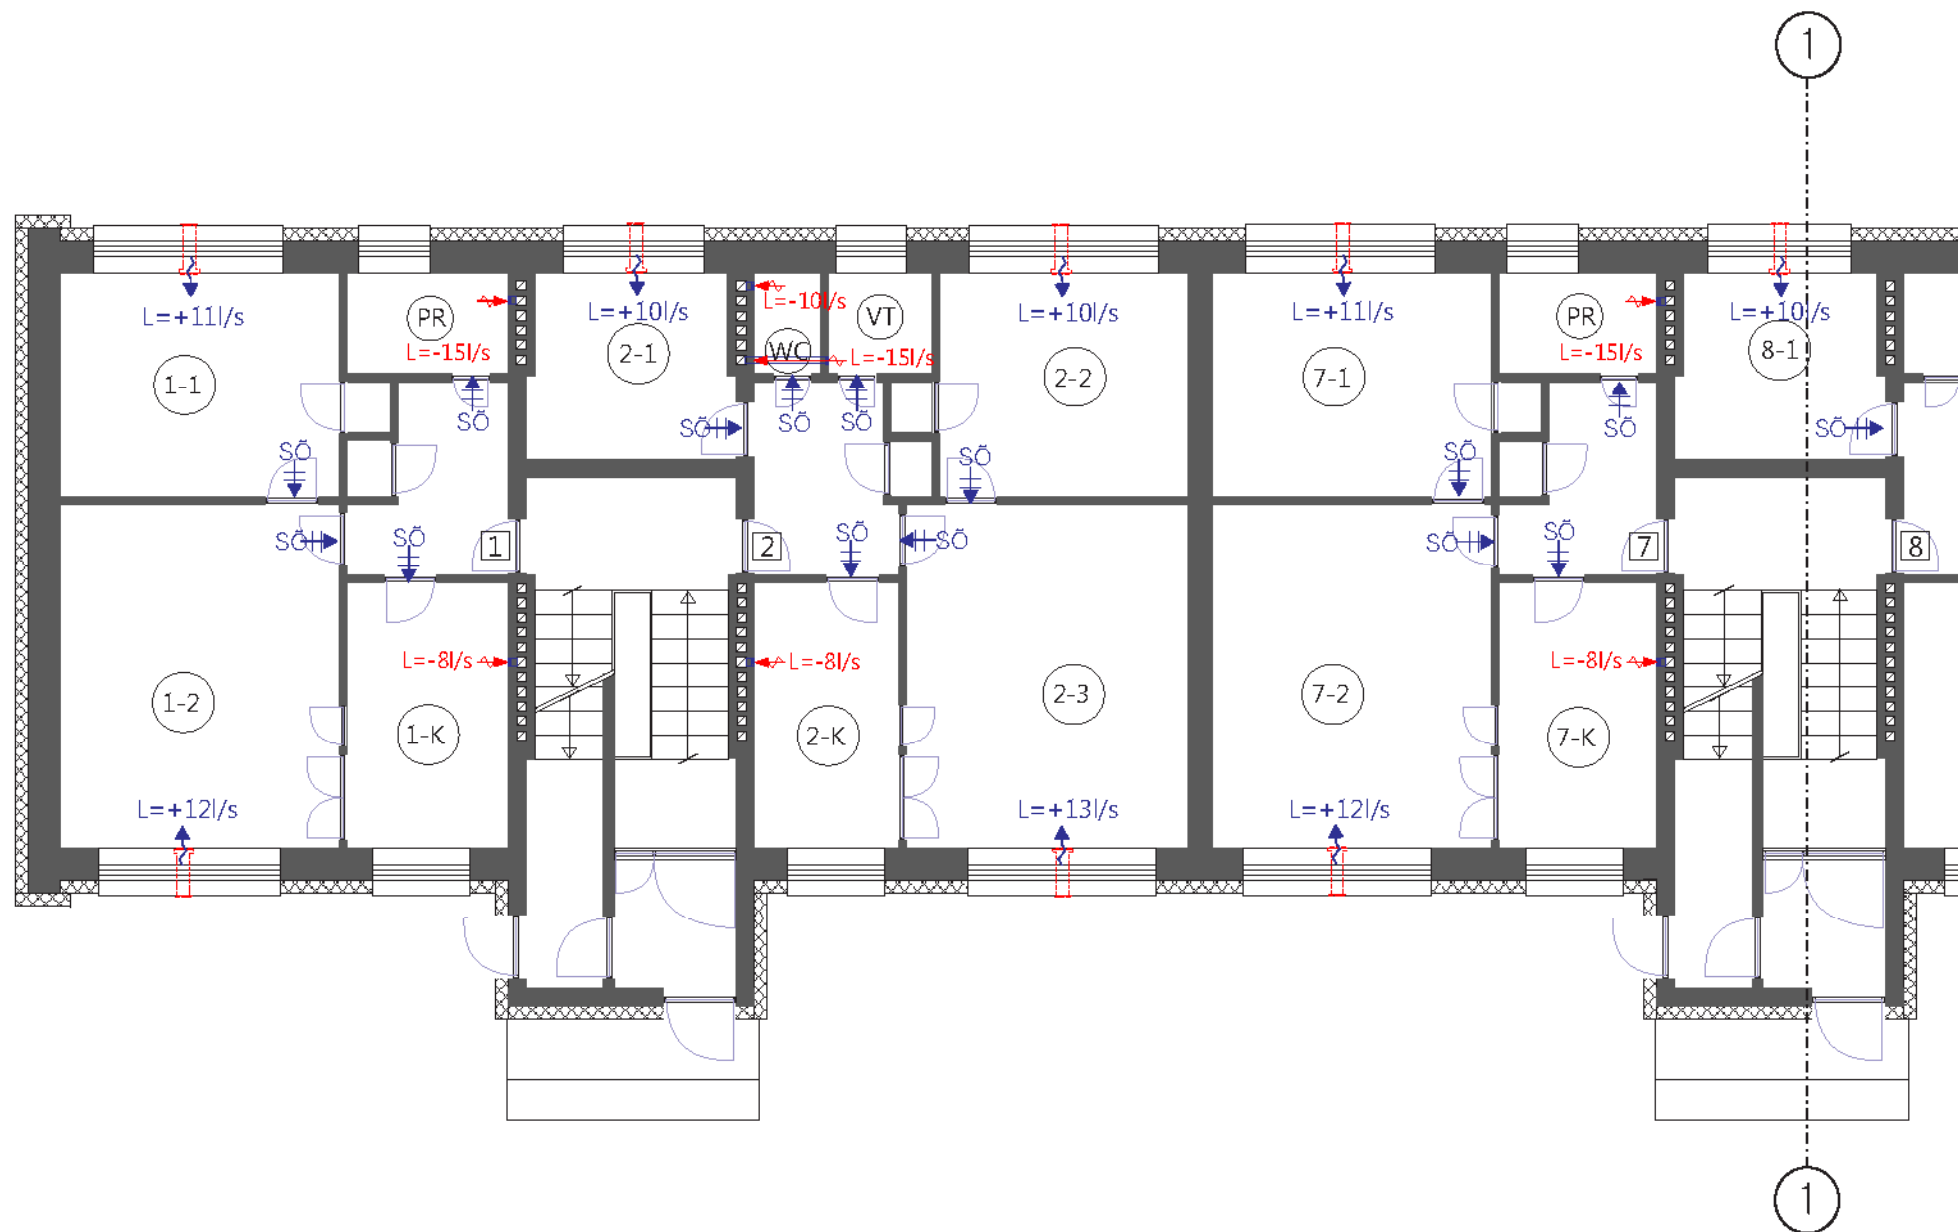

TINGMÄRGID:

- PAIGALDATAV VAHTPOLÜSTÜREENPLAAT EPS
- OLEMASOLEV KANDEVKONSTRUKTSIOON
- VÄRSKEÕHU LÄBIVIIGUD
- SUNDVÄLIATÕMME
- SISSEPUHE
- SIIRDÕHU LIIKUMISE SUUND
- FRESH KLAPP
- PAIGALDATAV VENTILATSIOONIKANAL
- PAIGALDATAV VENTILAATOR
- KORTERI NUMBER
- RUUMI NUMBER
- KÖÖK
- PESURUUM
- WC
- VANNITUBA


MÄRKUSED:

- Kõik mõõdud kontrollida ja täpsustada objektil
- Kõikide toodete paigaldamisel tuleb lähtuda tootjate/tarnijate paigaldusjuhendeist.







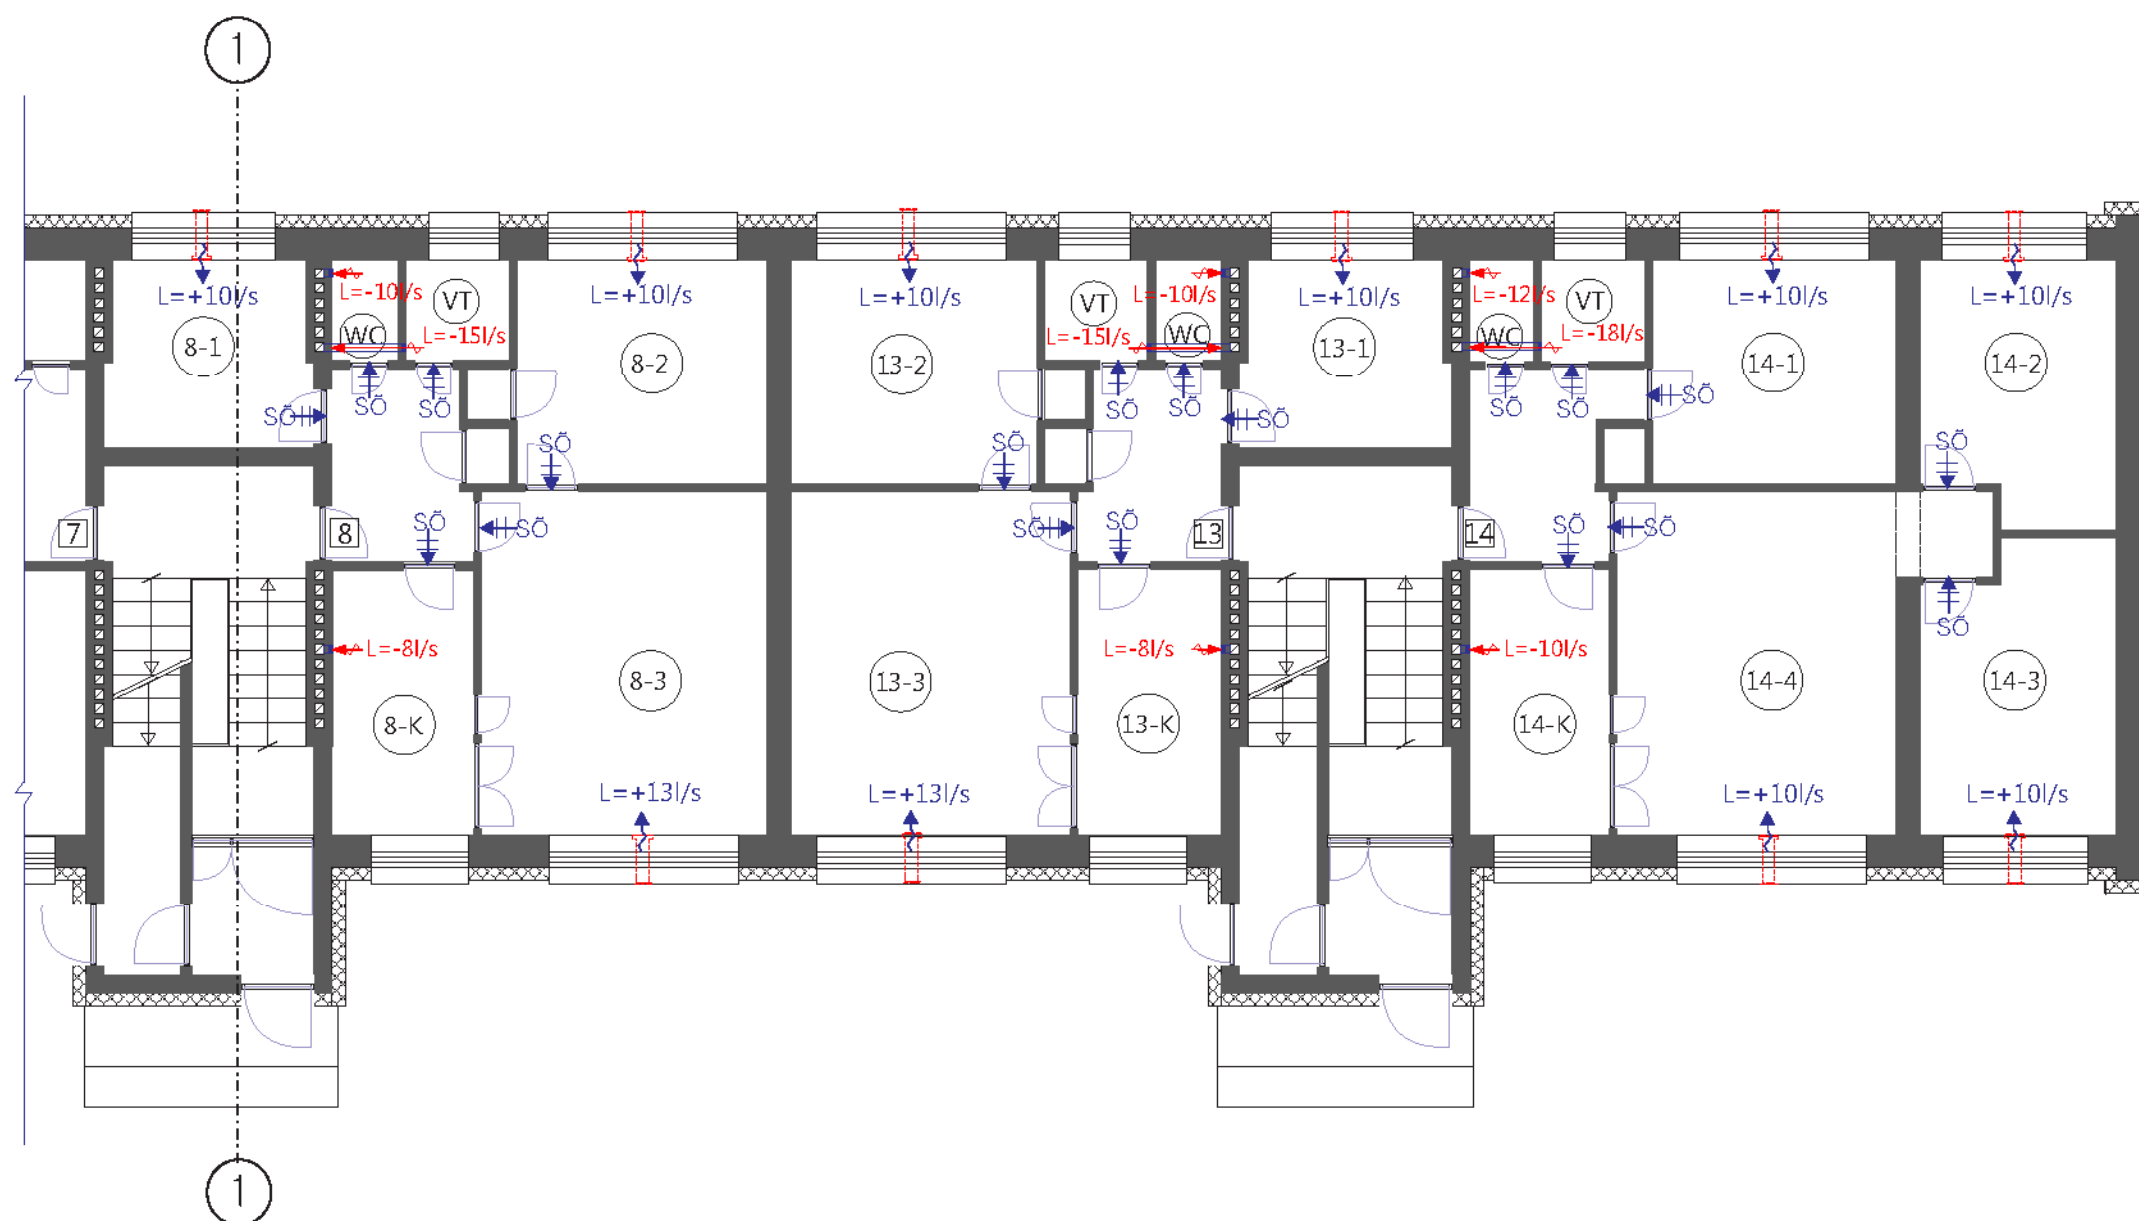








PROJEKT	EPR-T-334-KVV	HOONE REKONSTRUEERIMISPROJEKT						
STAADIUM	PÕHIPROJEKT	PROJEKTI OSA	VENTILATSIOON		ESIMESE KORRUSE PLAAN OSA A			
OBJ. ASUKOHT	TÕSTAMAA VALD, TÕSTAMAA ALEVIK, NOORUSE 3							
TELLIJA	KÜ NOORUSE 3							
KATASTRIÜKSUS	82602:004:0301	EHR	103024451					
PROJEKTEERIJAJ	JELENA ANDRONOVA		Jelena Andronova sanitehprojekt Reg.kood 11782371		MALEVA 113-99 30321, KOHTLA-JÄRVE, IDA-VIRUMAA tel.: 55 99 08 69 e-mail: jelenaandronova@mail.ru		LEHT 3	Mõõd: 1:100
MTR	EK00259FIE-0001						LEHTI 8	Kuup. 12.08.2016
TEHNIK	GUNNAR PEET							

 Mõõd: 1:100

Kuup. 12.08.2016



TINGMÄRGID:

-  PAIGALDATAV VAHTPOLÜSTÜREENPLAAT EPS
-  OLEMASOLEV KANDEVKONSTRUKTSIOON
-  VÄRSKEÕHU LÄBIVIIGUD
-  SUNDVÄLTÄTÖMME
-  SISSEPUHE
-  SIIRDÖHU LIIKUMISE SUUND
-  FRESH KLAPP
-  PAIGALDATAV VENTILATSIOONIKANAL
-  PAIGALDATAV VENTILAATOR
-  KORTERI NUMBER
-  RUUMI NUMBER
-  KÖÖK
-  PESURUUM
-  WC
-  VANNITUBA


MÄRKUSED:

1. Kõik mõõdud kontrollida ja täpsustada objektil
2. Kõikide toodete paigaldamisel tuleb lähtuda tootjate/tarnijate paigaldusjuhendeist.

PROJEKT	EPR-T-334-KVV	HOONE REKONSTRUEERIMISPROJEKT				
STAADIUM	PÕHIPROJEKT	PROJEKTI OSA	VENTILATSIOON		ESIMESE KORRUSE PLAAN OSA B	
OBJ. ASUKOHT	TÕSTAMAA VALD, TÕSTAMAA ALEVIK, NOORUSE 3					
TELLIJA	KÜ NOORUSE 3					
KATASTRILÜKSUS	82602:004:0301	EHR	103024451			
PROJEKTEERIJAJ	JELENA ANDRONOVA		Jelena Andronova sanitehprojekt Reg.kood 11782971		MALEVA 113-39 30321, KOHTLA-JÄRVE, IDA-VIRUMAA tel.: 55 99 08 69 e-mail: jelenaandronova@mail.ru	
	EK00259FIE-0001				LEHT 4	Mõõd: 1:100
TEHNIK	GUNNAR PEET			LEHTI 8	Kuup. 12.08.2016	

MALEVA 113-99
30321, KOHTLA-JÄRVE, IDA-VIRUMAA
tel. 55 99 05 69
e-mail: jelenaandronova@mail.ru

LEHT 4
LEHTI 8
MÕÖL: 1:100
Kuup. 12.08.2016

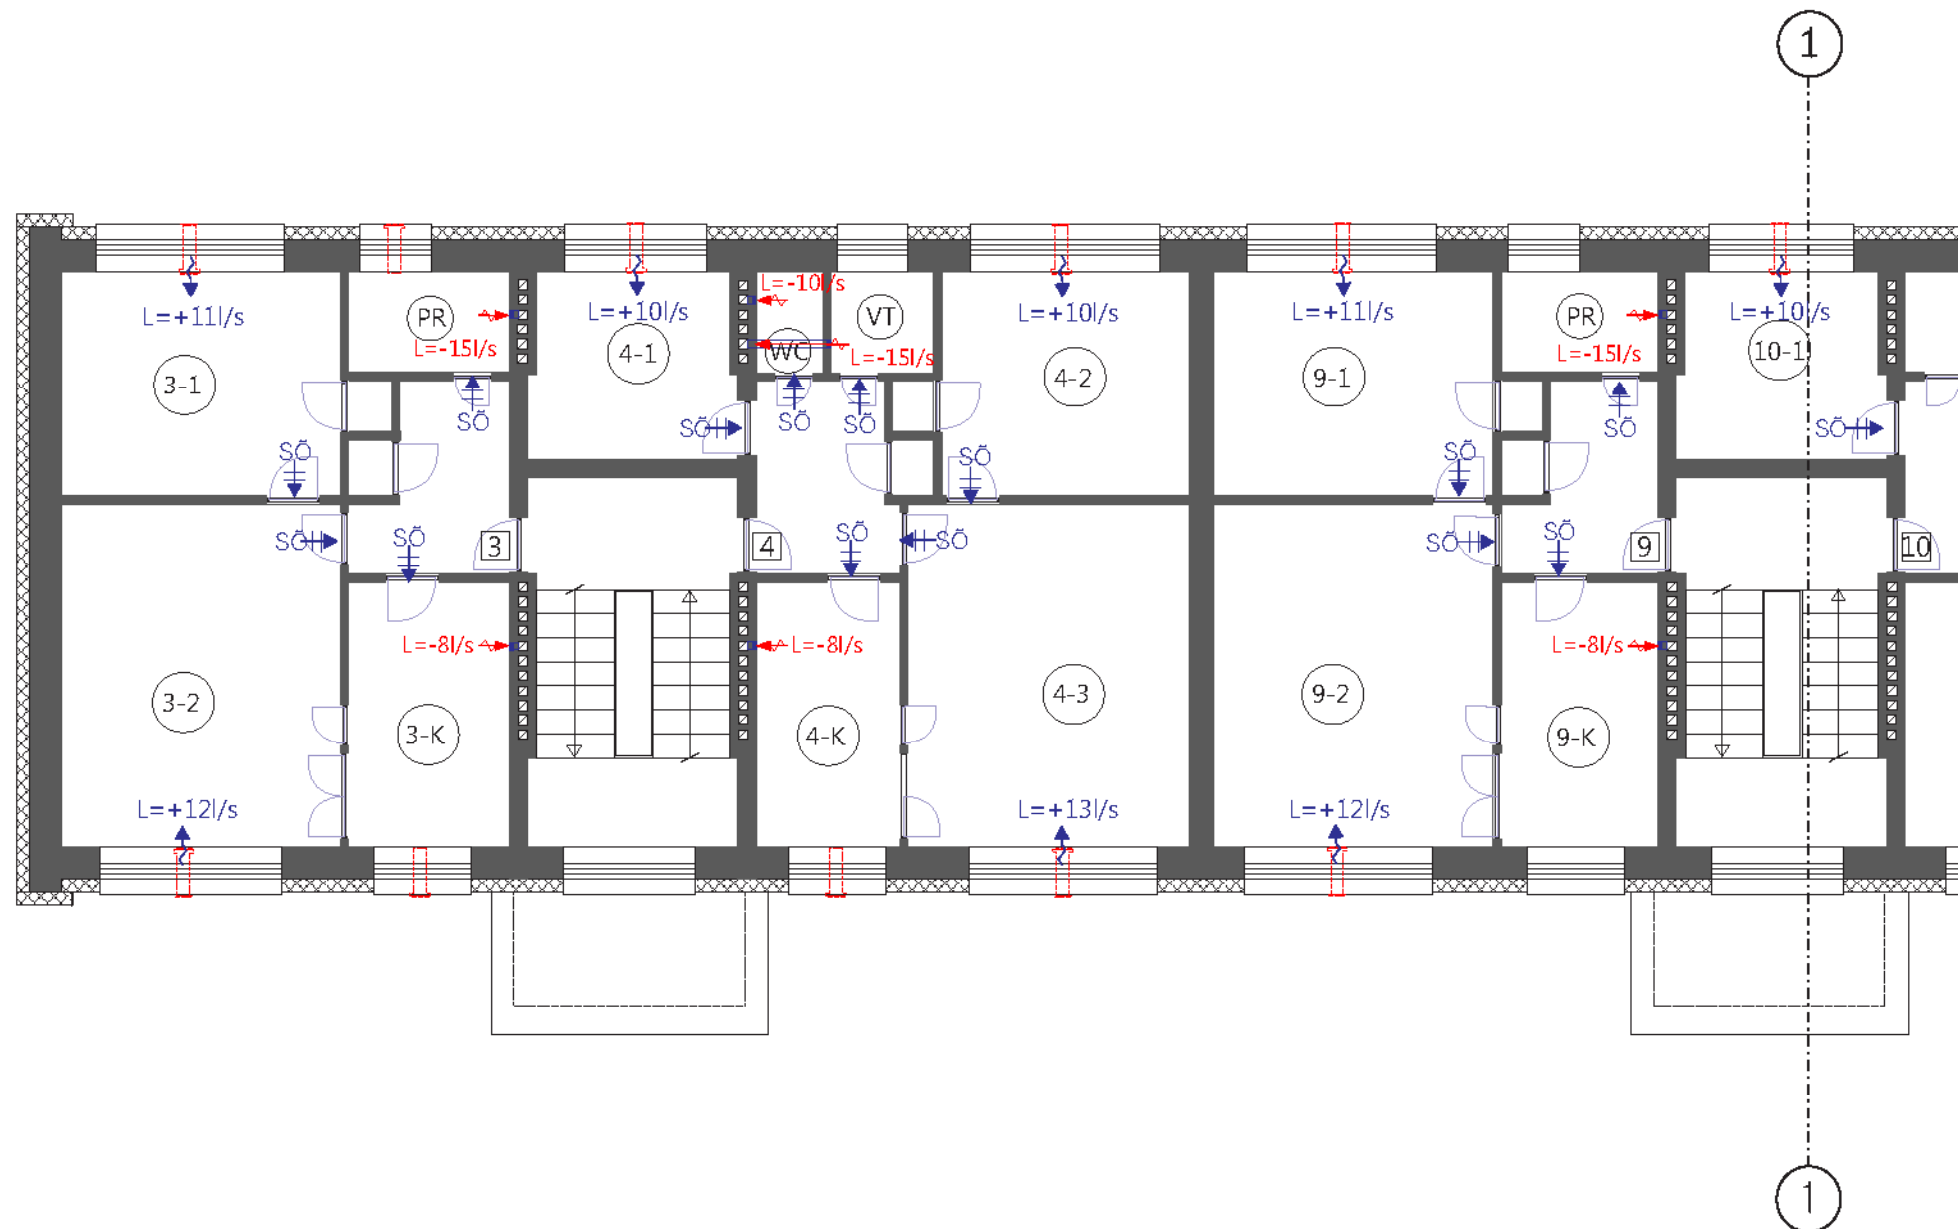


TINGMÄRGID:

- PAIGALDATAV VAHTPOLÜSTÜREENPLAAT EPS
- OLEMASOLEV KANDEVKONSTRUKTSIOON
- VÄRSKEÕHU LÄBIVIIGUD
- SUNDVÄLIATÕMME
- SISSEPUHE
- SIIRDÕHU LIIKUMISE SUUND
- FRESH KLAPP
- PAIGALDATAV VENTILATSIOONIKANAL
- PAIGALDATAV VENTILAATOR
- KORTERI NUMBER
- RUUMI NUMBER
- KÖÖK
- PESURUUM
- WC
- VANNITUBA

MÄRKUSED:

- Kõik mõõdud kontrollida ja täpsustada objektil
- Kõikide toodete paigaldamisel tuleb lähtuda tootjate/tarnijate paigaldusjuhendeist.

PROJEKT	EPR-T-334-KVV	HOONE REKONSTRUEERIMISPROJEKT						
STAADIUM	PÕHIPROJEKT	PROJEKTI OSA	VENTILATSIOON			TEISE KORRUSE PLAAN OSA A		
OBJ. ASUKOHT	TÕSTAMAA VALD, TÕSTAMAA ALEVIK, NOORUSE 3							
TELLIJA	KÜ NOORUSE 3							
KATASTRÜKSUS	82602:004:0301	EHR	103024451					
PROJEKTEERIJ	JELENA ANDRONOVA		Jelena Andronova sanitehprojekt Reg.kood 11782371		MALEVA 113-99 30321, KOHTLA-JÄRVE, IDA-VIRUMAA tel.: 55 99 08 69 e-mail: jelenaandronova@mail.ru		LEHT 5	MÕÖL: 1:100
MTR	EK00259FIE-0001						LEHTI 8	Kuup. 12.08.2016
TEHNIK	GUNNAR PEET							

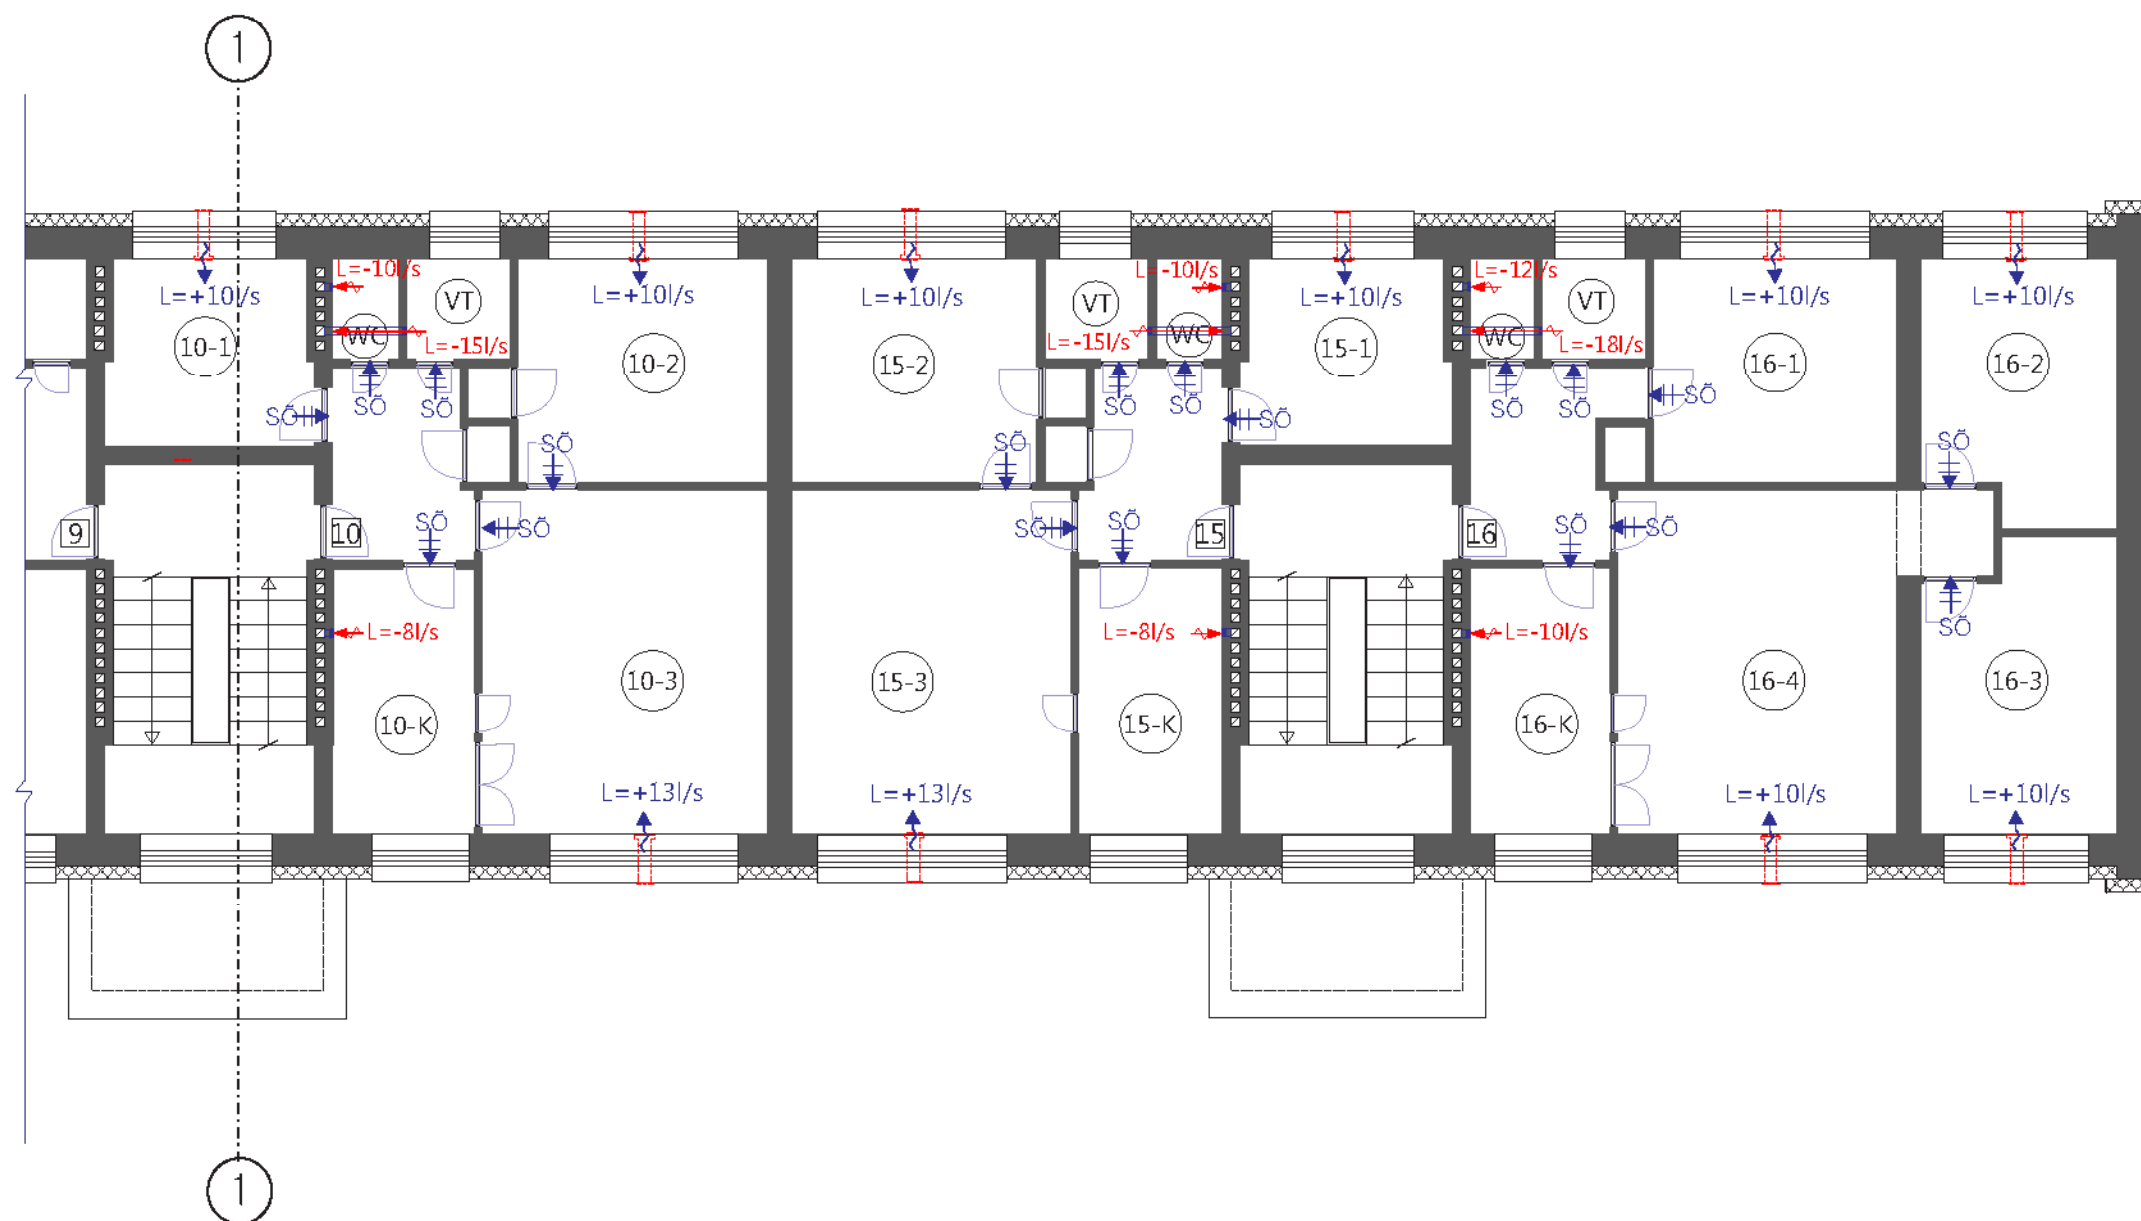


TINGMÄRGID:

- PAIGALDATAV VAHTPOLÜSTÜREENPLAAT EPS
- OLEMASOLEV KANDEVKONSTRUKTSIOON
- VÄRSKEÕHU LÄBIVIIGUD
- SUNDVÄLIATÕMME
- SISSEPUHE
- SIIRDÕHU LIIKUMISE SUUND
- FRESH KLAPP
- PAIGALDATAV VENTILATSIOONIKANAL
- PAIGALDATAV VENTILAATOR
- KORTERI NUMBER
- RUUMI NUMBER
- KÖÖK
- PESURUUM
- WC
- VANNITUBA

MÄRKUSED:

- Kõik mõõdud kontrollida ja täpsustada objektil
- Kõikide toodete paigaldamisel tuleb lähtuda tootjate/tarnijate paigaldusjuhendeist.

PROJEKT	EPR-T-334-KVV	HOONE REKONSTRUEERIMISPROJEKT						
STAADIUM	PÕHIPROJEKT	PROJEKTI OSA	VENTILATSIOON		TEISE KORRUSE PLAAN OSA B			
OBJ. ASUKOHT	TÕSTAMAA VALD, TÕSTAMAA ALEVIK, NOORUSE 3							
TELLIJA	KÜ NOORUSE 3							
KATASTRÜKSUS	82602:004:0301	EHR	103024451					
PROJEKTEERIJAJ	JELENA ANDRONOVA		Jelena Andronova sanitehprojekt Reg.kood 11782371		MALEVA 113-99 30321, KOHTLA-JÄRVE, IDA-VIRUMAA tel.: 55 99 08 69 e-mail: jelenaandronova@mail.ru		LEHT 6	Mõõl: 1:100
MTR	EK00259FIE-0001						LEHTI 8	Kuup. 12.08.2016
TEHNIK	GUNNAR PEET							

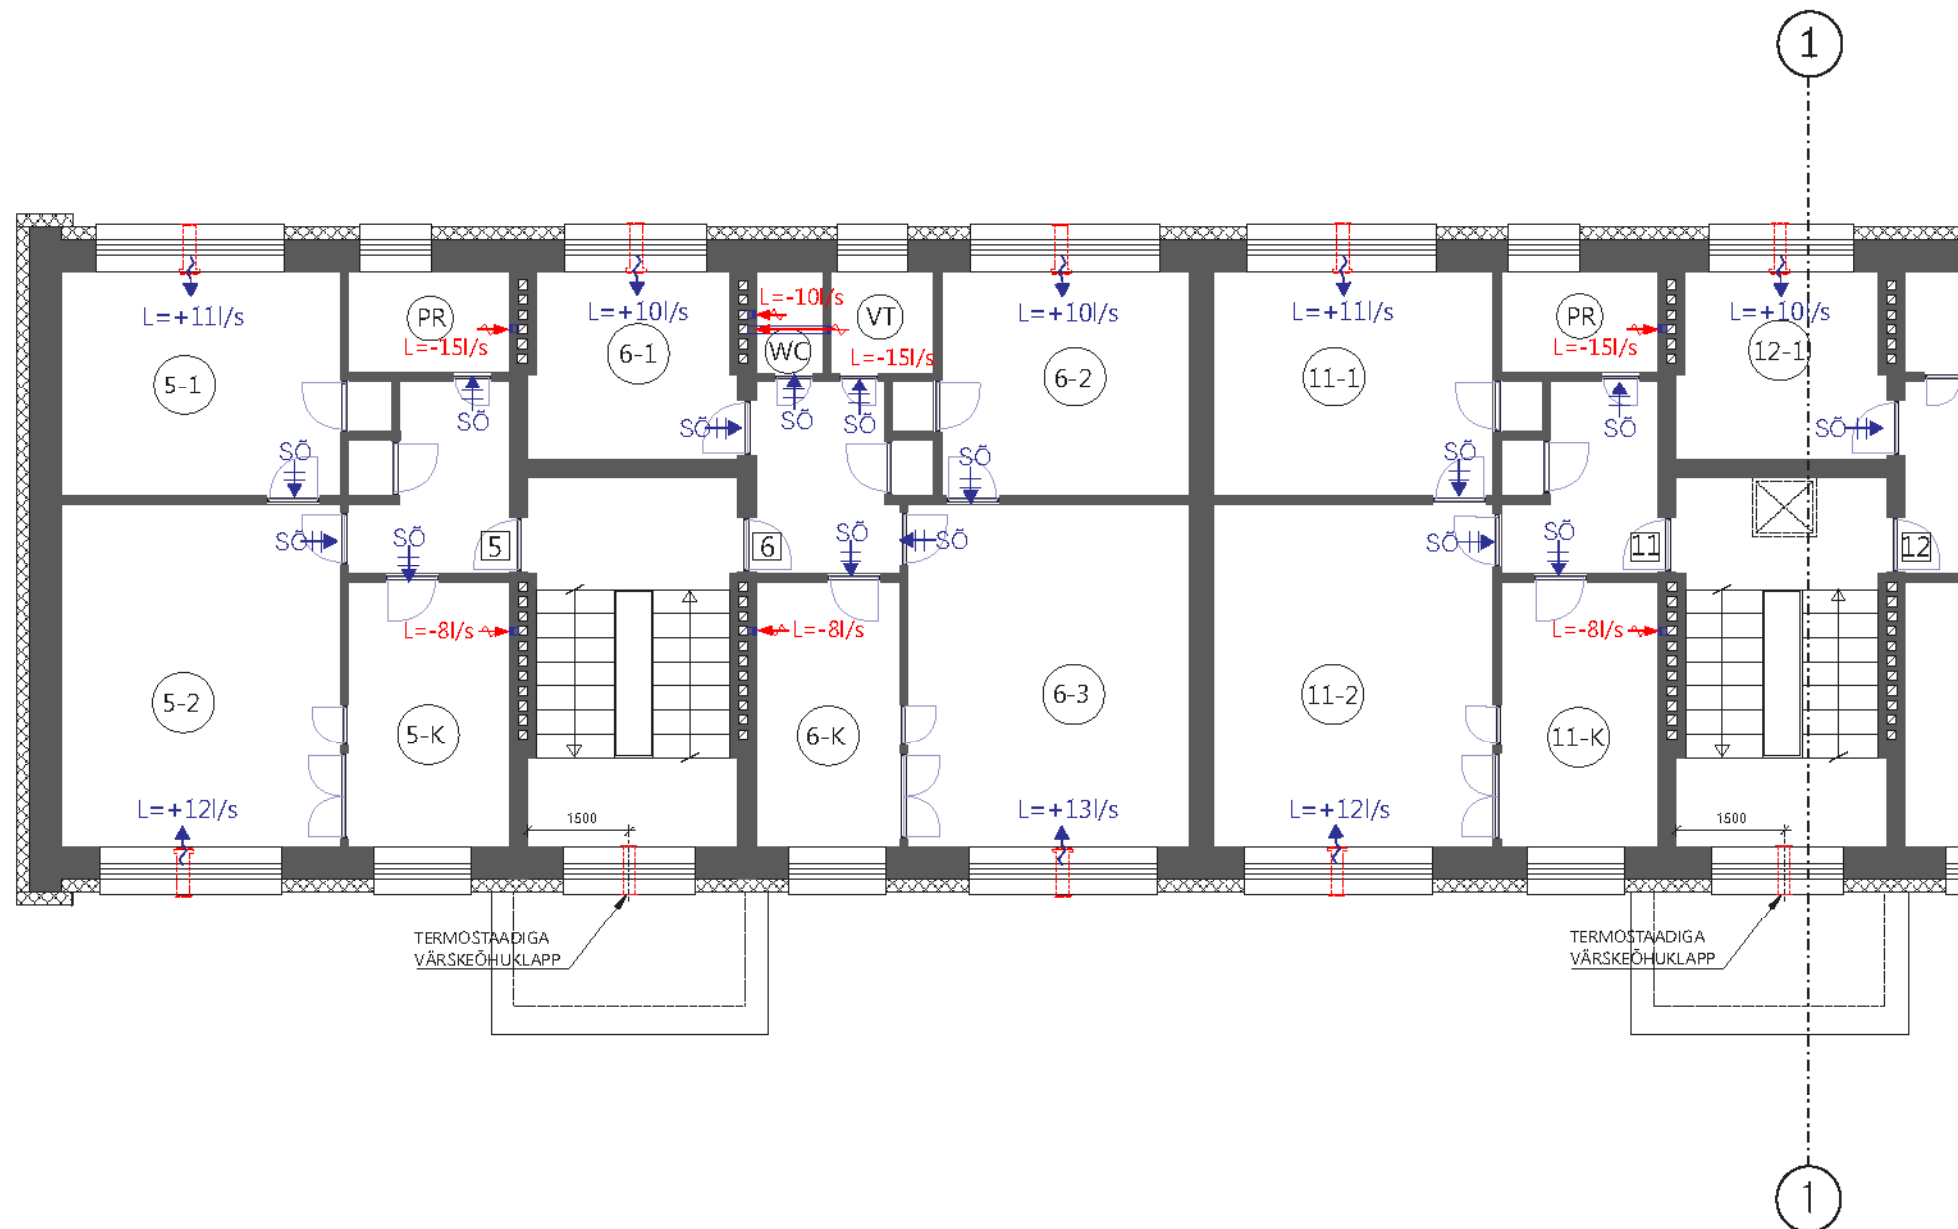

TINGMÄRGID:

- PAIGALDATAV VAHTPOLÜSTÜREENPLAAT EPS
- OLEMASOLEV KANDEVKONSTRUKTSIOON
- VÄRSKEÕHU LÄBIVIIGUD
- SUNDVÄLIATÕMME
- SISSEPUHE
- SIIRDÕHU LIIKUMISE SUUND
- FRESH KLAPP
- PAIGALDATAV VENTILATSIOONIKANAL
- PAIGALDATAV VENTILAATOR
- KORTERI NUMBER
- RUUMI NUMBER
- KÖÖK
- PESURUUM
- WC
- VANNITUBA

MÄRKUSED:

- Kõik mõõdud kontrollida ja täpsustada objektil
- Kõikide toodete paigaldamisel tuleb lähtuda tootjate/tarnijate paigaldusjuhendeist.

PROJEKT	EPR-T-334-KVV	HOONE REKONSTRUEERIMISPROJEKT						
STAADIUM	PÕHIPROJEKT	PROJEKTI OSA	VENTILATSIOON			KOLMANDA KORRUSE PLAAN OSA A		
OBJ. ASUKOHT	TÕSTAMAA VALD, TÕSTAMAA ALEVIK, NOORUSE 3							
TELLIJA	KÜ NOORUSE 3							
KATASTRÜKSUS	82602:004:0301	EHR	103024451					
PROJEKTEERIJA	JELENA ANDRONOVA		Jelena Andronova sanitehprojekt Reg.kood 11782371		MALEVA 113-99 30321, KOHTLA-JÄRVE, IDA-VIRUMAA tel.: 55 99 08 69 e-mail: jelenaandronova@mail.ru		LEHT 7	MÕÖL: 1:100
MTR	EK00259FIE-0001						LEHTI 8	Kuup. 12.08.2016
TEHNIK	GUNNAR PEET							

PROJEKT	EPR-T-334-KVV	HOONE REKONSTRUEERIMISPROJEKT							
STAADIUM	PÕHIPROJEKT	PROJEKTI OSA	VENTILATSIOON				KOLMANDA KORRUSE PIAAN OSA B		
OBJ. ASUKOHT	TÖSTAMAA VALD, TÖSTAMAA ALEVIK, NOORUSE 3								
TELLIJA	KÜ NOORUSE 3								
KATASTRIÜKSUS	82602:004:0301	EHR	103024451						
PROJEKTEERIJAJ	JELENA ANDRONOVA		Jelena Andronova santehprojekt Reg.kood 11782371		MALEVA 113-99 30321, KOHTLA-JÄRVE, IDA-VIRUMAA tel.: 55 99 08 69 e-mail: jelenaandronova@mail.ru		LEHT 8	Mõõd:	1:100
MTR	EK00259FIE-0001						LEHTI 8	Kuup.	12.08.2016
TEHNIK	GUNNAR PEET								