



VAADE IDAST

VIIMISTLUSMATERJALID

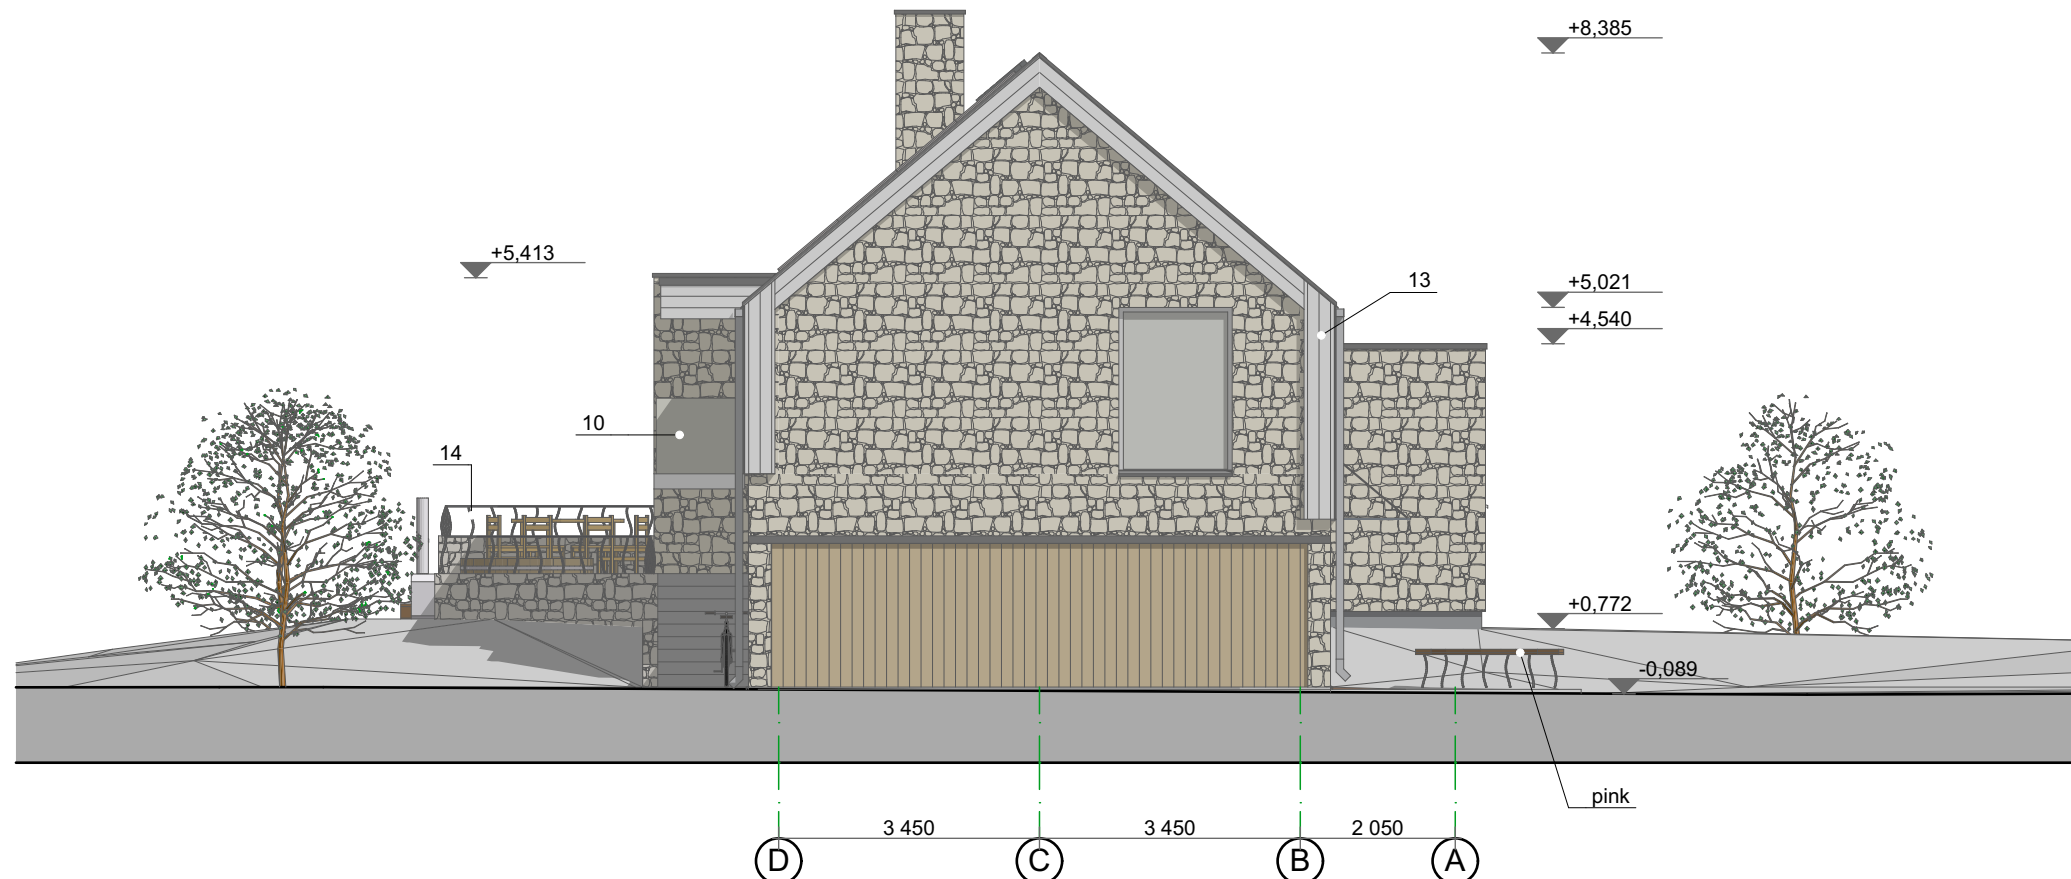


1. Sokkel krohvitud - tumehall Ceresit NB6
2. Paekivi vooder - Ungru Vant
3. Vertikaalne peensaetud laudis UTS 20x145 - puidukaitsevahendiga töödeldud.
4. Höövel. dekoratiivliistud - tumehall RR23
5. Välisuks - tammespoon. tumehall RR23
6. Aknad - üheraamsed valged puitraamid, veeplekid tumehall RR23
7. Katus - Klassik profiilplekk- tumehall RR23, tarvikud sama toon
8. Vihmaveesüsteem - tumehall RR23
9. Korsten, paekivivooder - Ungru Vant
10. Rõdupiirde klaas - kirkas lamin. klaas
11. Terrass - laudis 32x145 - tumepruun puidukaitsevahend
12. Garaaži tõstuks- vertikaalne peensaetud laudis UTS 20x145 -puidukaitsevahendiga töödeldud.
13. Räästakast- peensaetud laudis UTS 20x95- valge
14. Piire - S-kujuliste terasvarrastega sepi spiire d20mm, matt must
15. PV- paneelid 42 tk, klaas

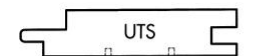

UTS 20x145- vert. laudis

VAADE LÕUNAST

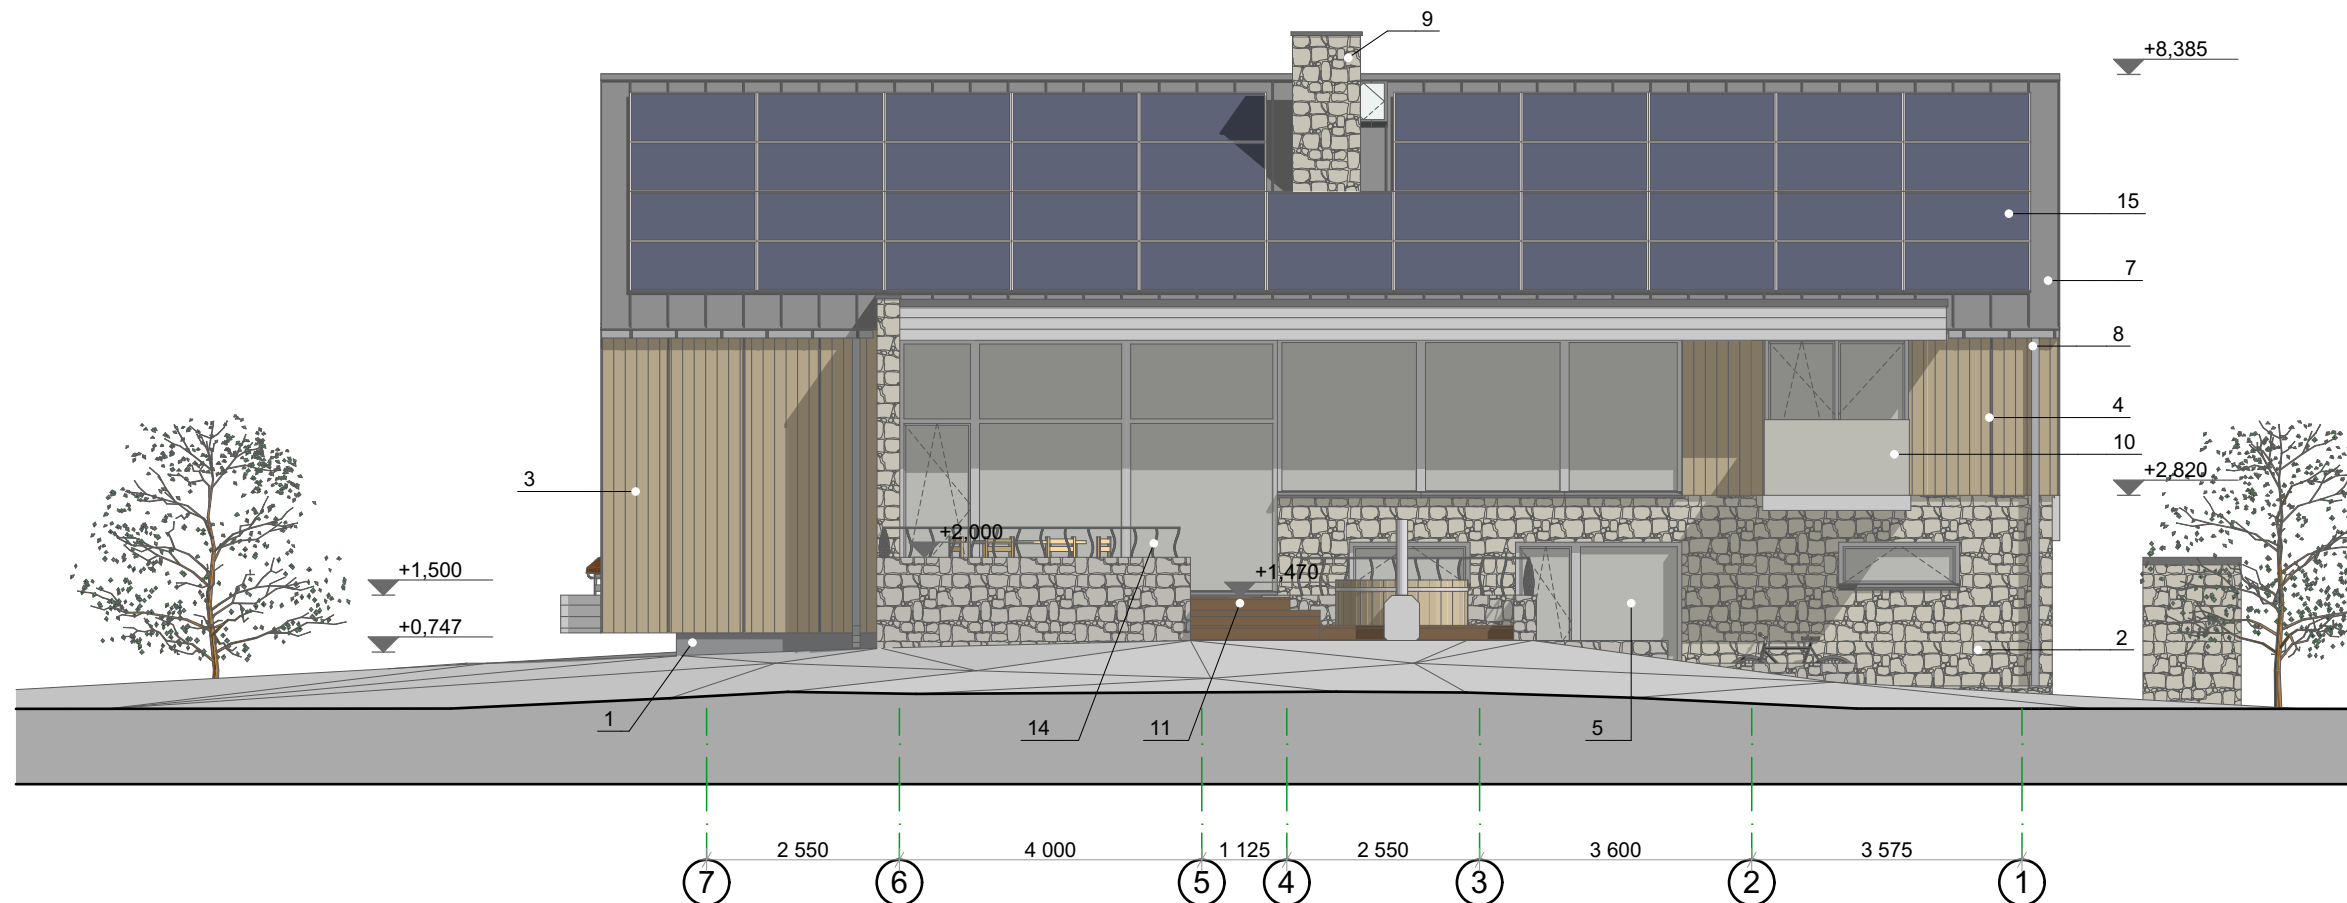

MÄRKUSED:

1. Erinevused joonistel ja seletuskirjas tuleb täpsustada projekteerijaga
2. Kõik materjalid paigaldada vastavalt tootja paigaldusjuhenditele
3. Materjalide asendamine kooskõlastada projekteerija ja tellijaga.

Tellija: Kadri Leimann	
Objekt: Kalve üksikelamu ehitusprojekt	
Aadress: Ülase, Madise küla, Padise vald, Harju mk.	
 juhataja/arhitekt: R.Saarniit vastutav spetsialist: S.Metsis	
OÜ Pilveprojekt reg.nr.11510253 tel. 53314067, 5099173	
Proj.valdkond: AR	Töö nr: T-16-16
Projekti staadium: eelprojekt	Kuupäev: 25.04.2016
Ehitise liik: uusehitis	Mootkava: 1:100
Joonise nimetus: _VAATED LÕUNAST JA LAANEST	
Joonise nr: YLASE_EP_AR-6-04	