

(ARHITEKTUUR - EHITUSLIK OSA)


PROJEKT: VRK PROJEKT - arh. H.ARMAN

EHITUSKRUNDI PIND	- 2867 m2
EHITUSALUNE PIND	- 148,3 m2
KRUNDI TÄISEHITUSE %	- 5,2 %
ELAMU KOGU / NETTO PIND /	- 204,5 m2
ELAMU ELAMISPIND	- 91,8 m2
ELAMU ABIRUUMIDE PIND	- 70,8 m2
ELAMU ELURUUMIDE PIND	- 182,6 m2
MITTEELURUUMIDE PIND	- 21,9 m2
ELAMU KUBATUUR	- 816 m3
KORRUSTE ARV	- 2
TULEPÜSIVUSE ASTE	- TP2

TEHNOVÕRKEDE KOOSKÄLUSTUSED				
jrk. nr.	asutus	kuupaev	nr	märkus
1	FORTUM ELEKTR AS	02.12.05	-	kontrollitud
2	ELION ETTEVÕTTE AS	02.12.05	-	kontrollitud
3	AS EUROGAAS	01.12.05	-	kontrollitud
4	OÜ JAOTUSVÕRK	30.11.05	12583	andmed väljastatud
5	AS VIIMSI VESI	02.12.05	-	kontrollitud
6	ENTEC AS	05.12.05	-	kontrollitud
7	RITO ELEKTRITÖÖD AS	06.12.05	-	kontrollitud
8	AS EESTI LOOTS	05.12.05	-	kontrollitud

- * KOORDINAADID L-EST 97 SÜSTEEMIS
- * KÕRGUSED 1977.A. BALTI SÜSTEEMIS

 PROJEKT REGISTREERIMIS NR. 10419020 TEGEVUSLITSENTS NR.EE-5716/1350 10123 Tallinn, Vene tn. 10-16 tel. 6 418 078, fax 6 418 077			TELLIJA: Hr. IVO VOLKOV	TÖÖ NR.
			OMANIK: Hr. IVO VOLKOV	STAADIUM: TEHNILINE
			OBJEKT: RENOVEERITAV ERAMU	KUUPÄEV: APRILL 2006.a.
			ADDRESS: HARJUMAA, VIINSI VALD, ROHUNEEME KÜLA, SADAMA TEE 10	ArchiCad v.8.0 5086307AC8CNS
ARHITEKT	H.ARMAN		JOONIS:	MÕÕTKAVA: M 1 : 500
ASSISTENT			ASENDIPLAAN	JOONISE NR: AF - 1

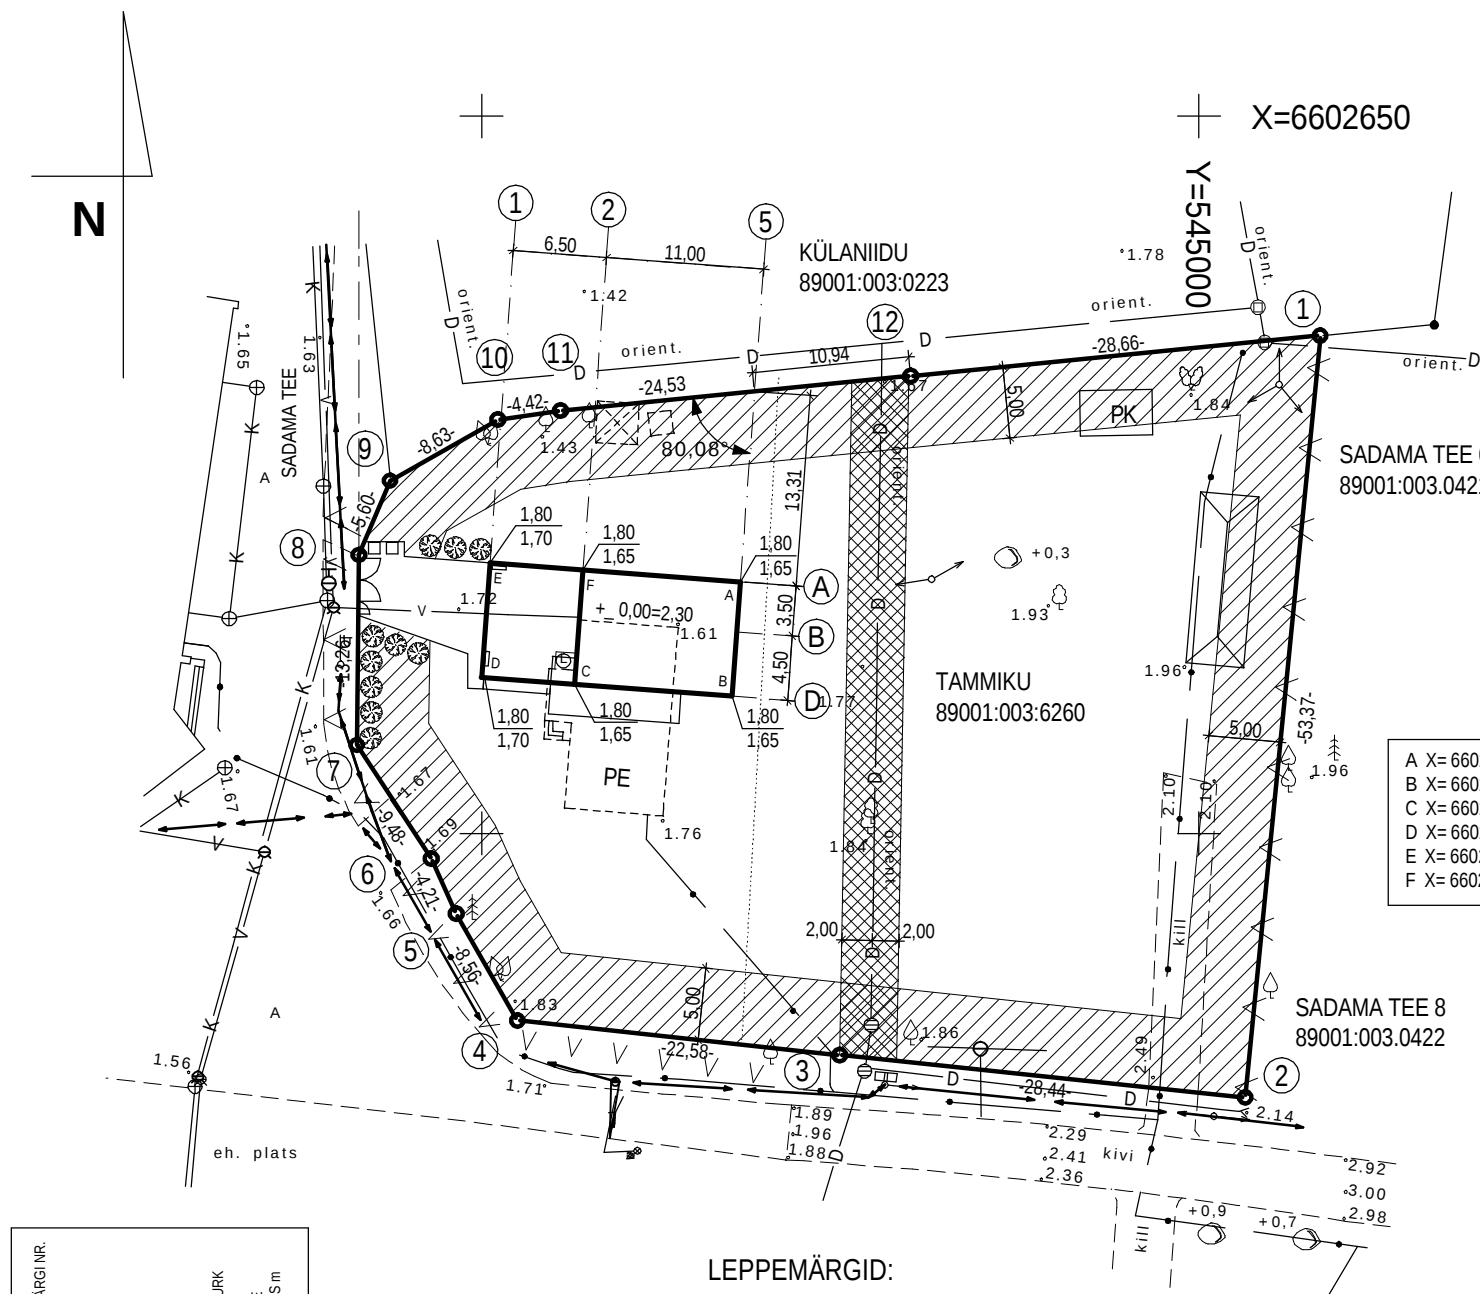

PIRMARGIN R.						
	X	Y	DIR. NURK	JOONE	PIKKUS m	
1	6602634,71	545008,45	185 36,7	53,37		
2	6602581,50	545003,23	275 50,3	28,44		
3	6602584,56	544974,95	276 8,3	22,58		
4	6602586,97	544952,50	330 14,3	8,56		
5	6602594,41	544948,24	335 31,3	4,21		
6	6602598,24	544946,50	326 46,1	9,48		
7	6602606,17	544941,30	0 43,1	13,26		
8	6602619,42	544941,47	22 37,1	5,60		
9	6602624,59	544943,62	60 33,6	8,63		
10	6602628,84	544951,14	81 44,9	4,42		
11	6602629,47	544955,51	84 21,1	24,53		
12	6602631,89	544979,92	84 20,8	28,66		

LEPPEMÄRGID:

