

44 ~~44~~ 4

1:100


MAJAVALDUSE VALDAJA: TARTU LINNA TSN TR KMO ELAMUTE VALITSUS

TARTUS, " 1953 A.

KINN. NR. 183


1 0 1 2 3 4 5 6 7 8 9 10 M

ESIMENE KORRUS

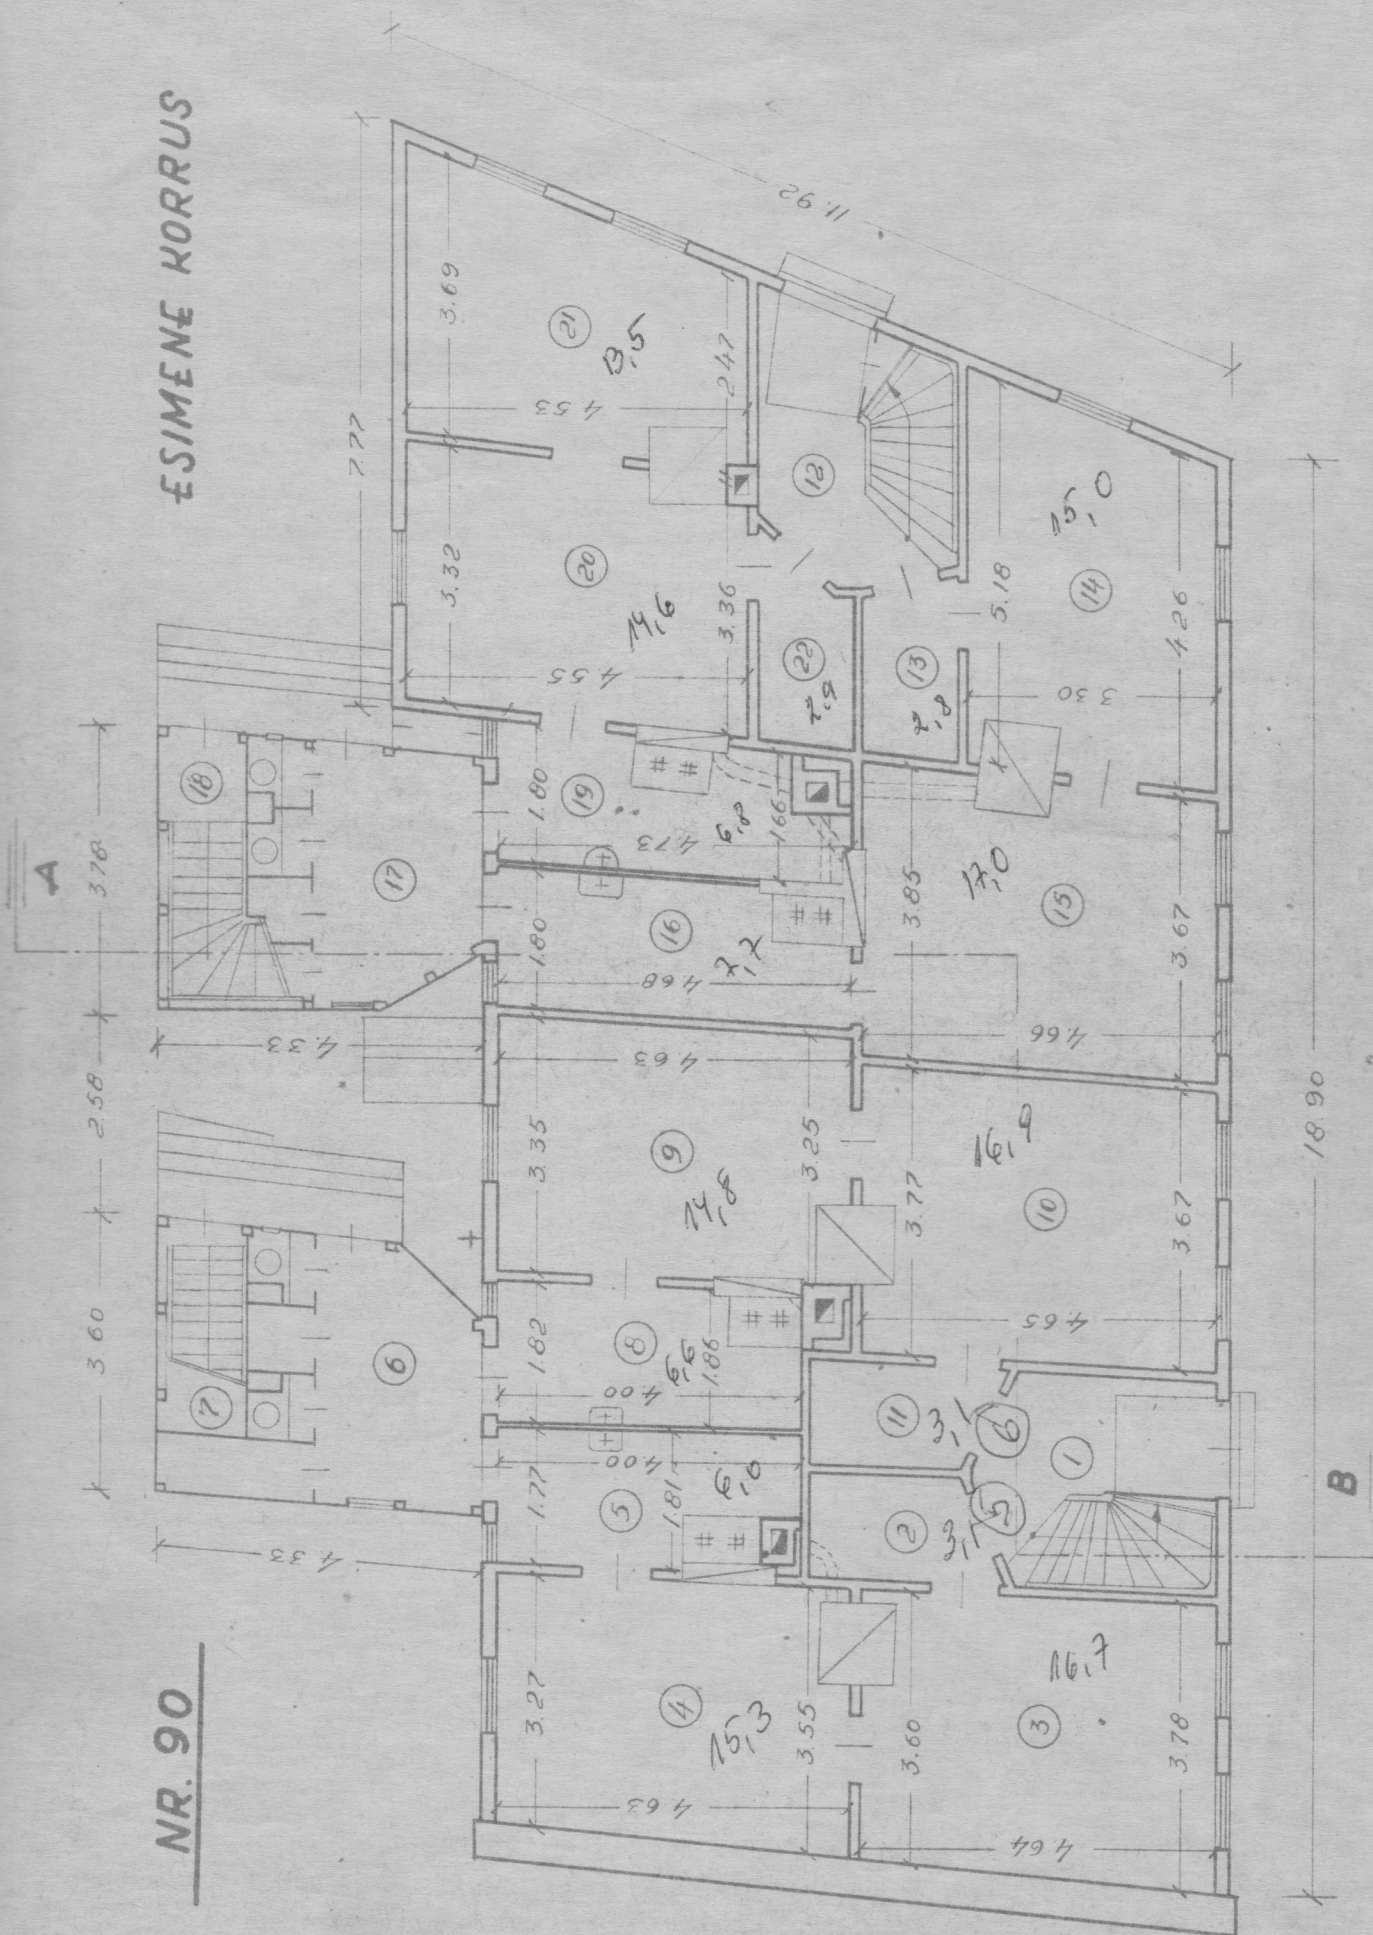


[illegible]

KELDER

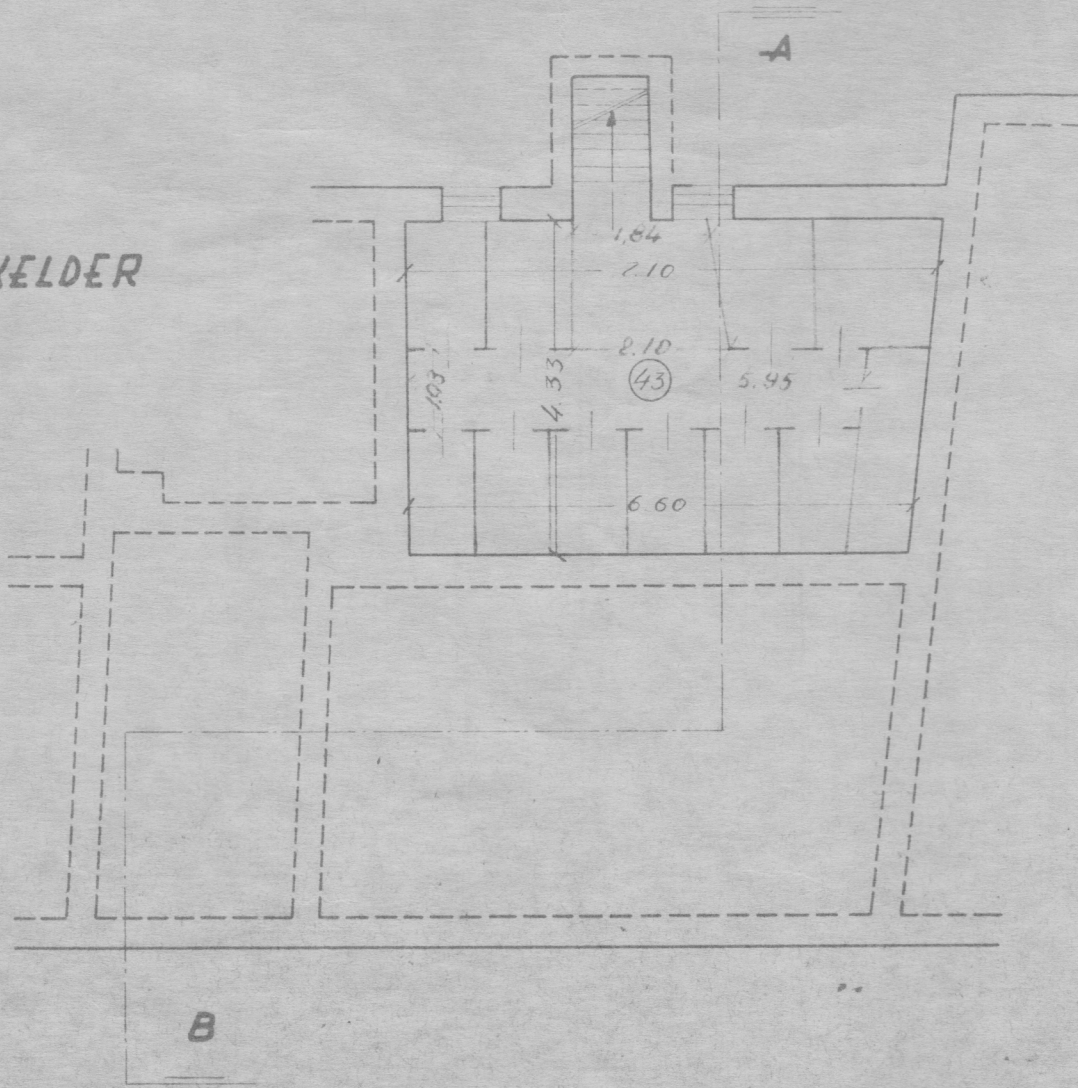


LÕIGE A-B

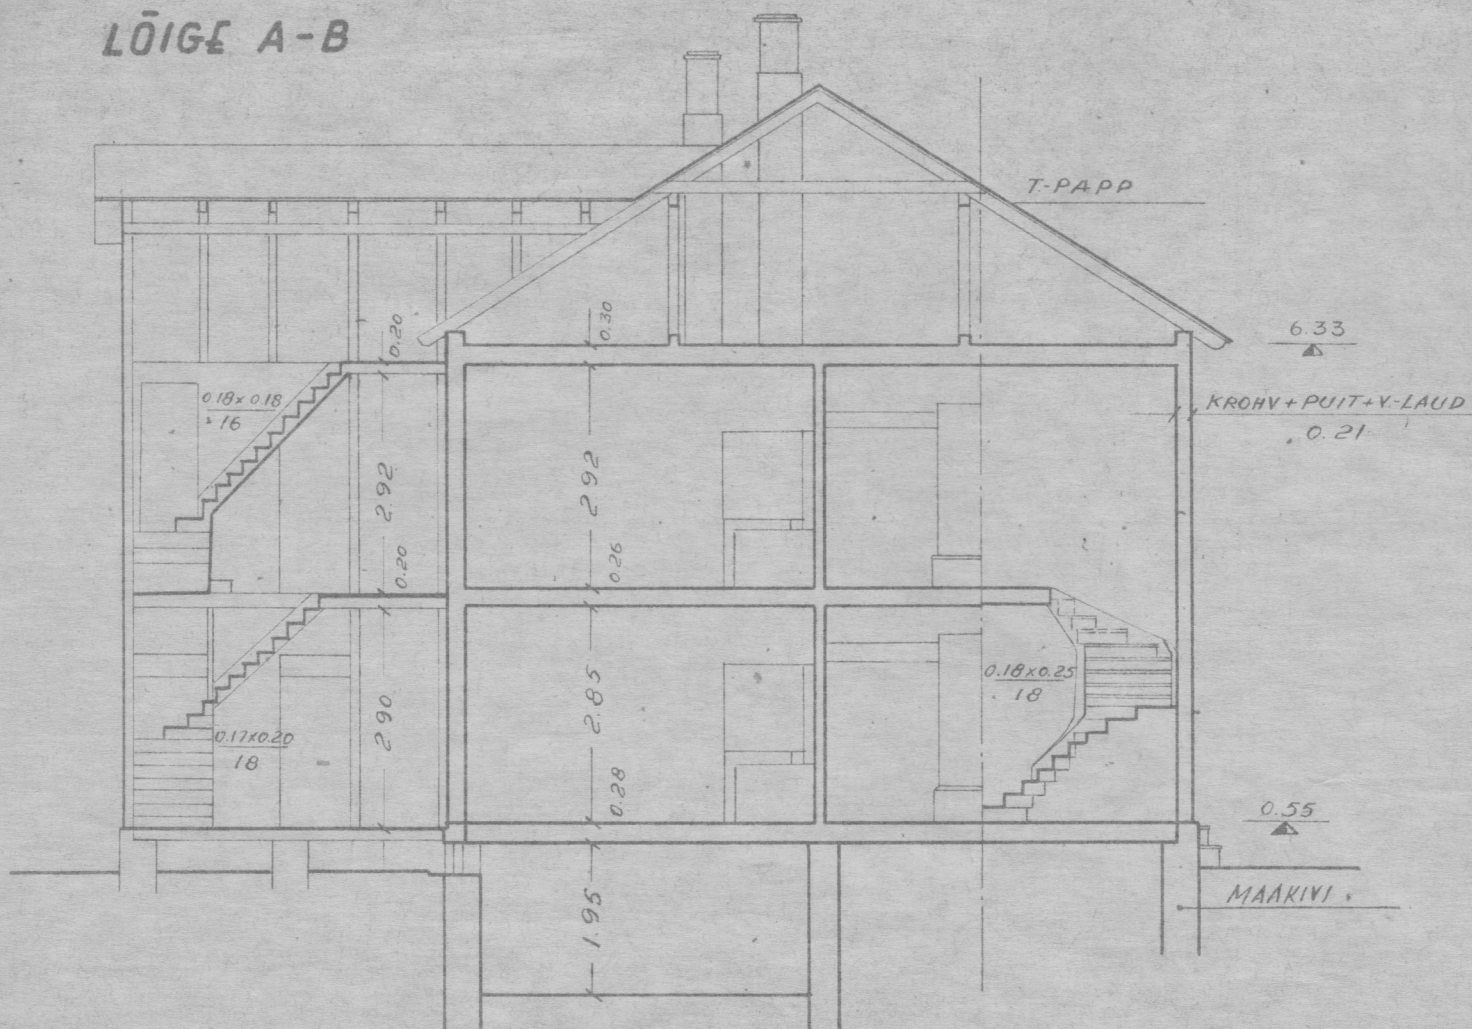


NR. 90 A


ESIMENE KORRUS

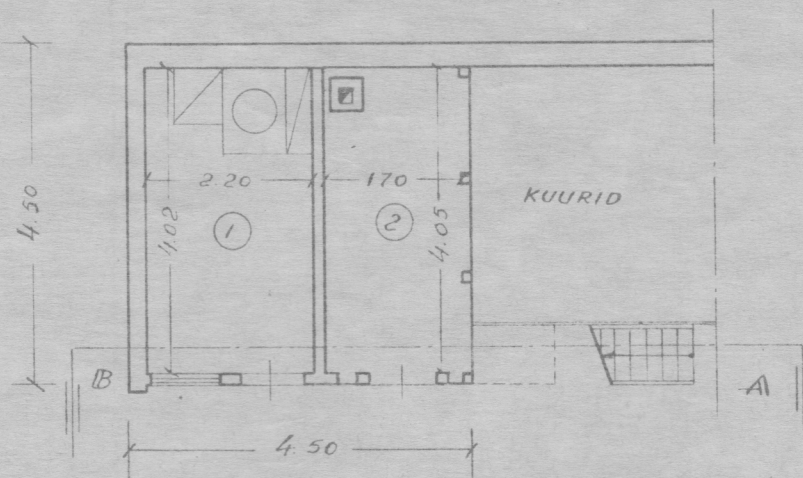

TEINE KORRUS

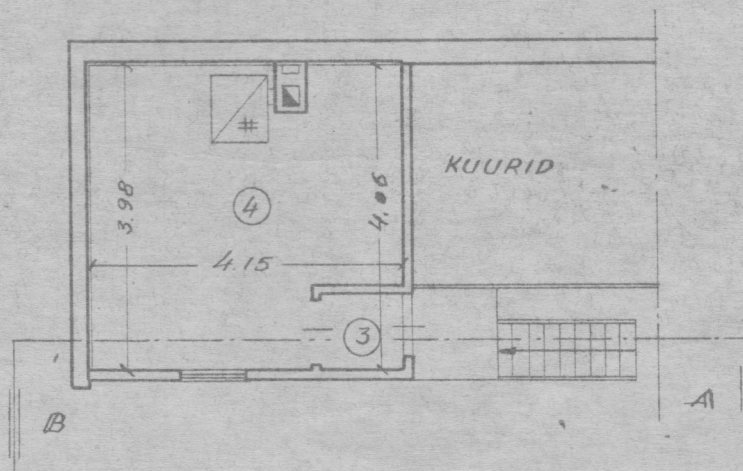

LÕIGE A-B

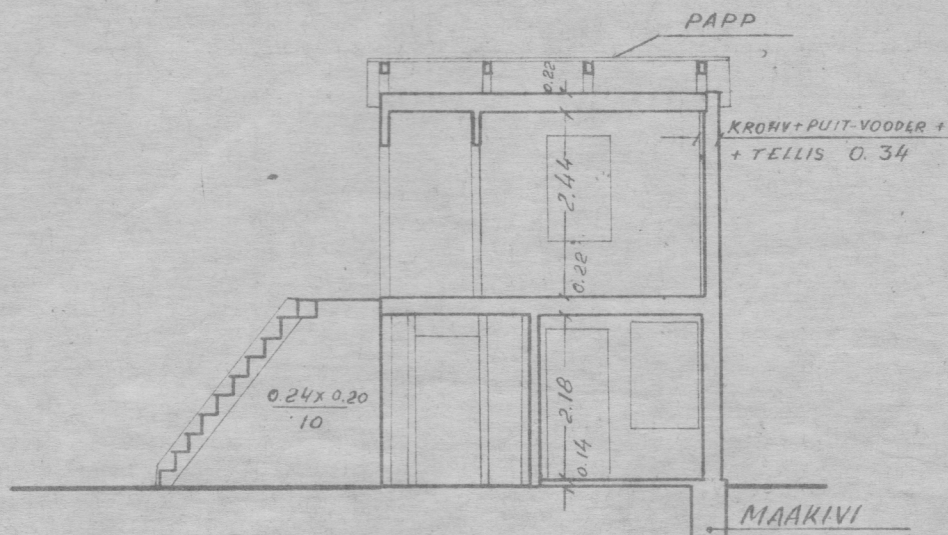

RUUMIDE EKSPLIKATSIOON:

JK NR	RUUMI NIMETUS	PINNA KORRUTISAVALDIS	PORDADIPINNAD M ²				MARKMED
			ELAMIS	MELAMIS	KASULIKK	RUUM	
1	2	3	4	5	6	7	8
		NR. 90					
1	TREPIKODA	$2.65 \times 2.72 + \frac{1}{2}(2.72 \times 0.55)$				8.0	
2	ESIK	$1.34 \times \frac{1}{2}(2.62 + 2.00)$			3.1		
3	TUBA	$4.64 \times \frac{1}{2}(3.78 + 3.60) - 1.05 \times 0.43$	16.7		16.7		
4	"	$4.63 \times \frac{1}{2}(3.55 + 3.27) - 1.05 \times 0.43 - \frac{1}{2}(1.25 \times 0.02)$	15.3		15.3		
5	KÖÖK	$4.00 \times \frac{1}{2}(1.77 + 1.81) - 0.70 \times 1.59$			6.0		
6	RUUM	$1.92 \times \frac{1}{2}(3.24 + 3.30) + 1.20 \times \frac{1}{2}(3.24 + 2.16) + 0.64 \times 0.94$				10.1	
7	TREPIKODA	1.03×3.20				3.3	
8	KÖÖK	$4.00 \times \frac{1}{2}(1.82 + 1.86) - 1.04 \times 0.72 - 0.11 \times 0.10$			6.6		
9	TUBA	$4.63 \times \frac{1}{2}(3.35 + 3.25) - 1.14 \times 0.02 - 1.02 \times 0.46$	14.8		14.8		
10	"	$4.65 \times \frac{1}{2}(3.77 + 3.67) - 1.04 \times 0.42$	16.9		16.9		
11	ESIK	$1.33 \times \frac{1}{2}(2.00 + 2.60)$			3.1		
12	TREPIKODA	$2.53 \times \frac{1}{2}(3.00 + 2.70) + \frac{1}{2}(2.60 \times 0.60)$				8.0	
13	ESIK	$1.26 \times \frac{1}{2}(2.00 + 2.48)$			2.8		
14	TUBA	$3.30 \times \frac{1}{2}(5.18 + 4.26) - 0.98 \times 0.57$	15.0		15.0		
15	"	$4.66 \times \frac{1}{2}(3.67 + 3.85) - 0.98 \times 0.43 - 1.26 \times 0.04$	17.0		17.0		
16	KÖÖK	$4.68 \times 1.80 - 1.08 \times 0.68 - 0.14 \times 0.08$			7.7		
17	RUUM	$1.82 \times \frac{1}{2}(3.11 + 3.27) + 1.40 \times \frac{1}{2}(3.11 + 2.21)$				10.2	
18	TREPIKODA	3.44×1.03				3.5	
19	KÖÖK	$4.73 \times \frac{1}{2}(1.80 + 1.66) - 1.02 \times 0.67 - 0.24 \times 0.12 - 0.74 \times 0.79 - 0.55 \times 0.12$			6.8		
20	TUBA	$4.55 \times \frac{1}{2}(3.32 + 3.36) - 1.29 \times 0.43$	14.6		14.6		
21	"	$4.53 \times \frac{1}{2}(3.69 + 2.47) - 1.02 \times 0.43 - 0.28 \times 0.08$	13.5		13.5		
22	ESIK	$1.22 \times \frac{1}{2}(2.76 + 2.00)$			2.9		
		ESIMENE KORRUS KOKKU:	123.8		162.8	43.1	
23	TREPIKODA	$2.72 \times 0.90 + \frac{1}{2}(2.72 \times 0.55)$				3.2*	
24	ESIK	$1.36 \times \frac{1}{2}(2.65 + 2.03)$			3.2		
25	TUBA	$4.67 \times \frac{1}{2}(3.78 + 3.60) - 1.12 \times 0.59$	16.6		16.6		
26	"	$4.61 \times \frac{1}{2}(3.51 + 3.25) - 1.21 \times 0.02 - 1.13 \times 0.41$	15.1		15.1		
27	KÖÖK	$3.94 \times 1.82 - 1.50 \times 0.62$			6.2		
28	RUUM	$1.92 \times \frac{1}{2}(3.26 + 3.30) + 1.20 \times \frac{1}{2}(3.26 + 2.20)$				10.2	
29	KÖÖK	$3.98 \times 1.82 - 1.02 \times 0.74 - 0.42 \times 0.13$			6.4		
30	TUBA	$4.65 \times \frac{1}{2}(3.36 + 3.32) - 0.99 \times 0.35$	15.2		15.2		
31	"	$4.67 \times \frac{1}{2}(3.80 + 3.70) - 0.99 \times 0.41$	17.1		17.1		
32	ESIK	$1.34 \times \frac{1}{2}(2.00 + 2.62)$			3.1		
33	TREPIKODA	$2.53 \times 1.02 + \frac{1}{2}(2.60 + 0.60)$				3.4	
34	ESIK	$1.26 \times \frac{1}{2}(2.10 + 2.54)$			2.9		
35	TUBA	$3.31 \times \frac{1}{2}(5.17 + 4.25) - 1.01 \times 0.54$	15.0		15.0		
36	"	$4.60 \times \frac{1}{2}(3.67 + 3.77) - 0.99 \times 0.50$	16.6		16.6		
37	KÖÖK	$4.69 \times 1.78 - 1.09 \times 0.69 - 0.16 \times 0.09$			7.6		
38	RUUM	$2.81 \times \frac{1}{2}(3.44 + 3.24) + 1.40 \times \frac{1}{2}(3.22 + 2.28)$				13.9	
39	KÖÖK	$4.75 \times \frac{1}{2}(1.78 + 1.64) - 0.61 \times 0.93 - 0.28 \times 0.06 - 0.56 \times 0.57 - 0.39 \times 0.16$			7.2		
40	TUBA	$4.56 \times \frac{1}{2}(3.31 + 3.35) - 1.20 \times 0.03 - 1.47 \times 0.40$	14.6		14.6		
41	"	$4.57 \times \frac{1}{2}(3.69 + 2.45) - 1.01 \times 0.46 - 0.27 \times 0.07$	13.5		13.5		

int 7
412 m²

1	2	3	4	5	6	7	8
42	ESIK	$1.23 \times \frac{1}{2}(2.77 + 2.11)$			3.0		
		TEINE KORRUS KOKKU:	123.7		163.3	30.7	
43	KELDER	$4.33 \times \frac{1}{2}(7.10 + 6.60) - 4.2$				29.7 25.5	
		KELDER KOKKU:				29.7 25.5	
		MAJAVALDUS KOKKU:	247.5		326.1	103.5 99.3	
NR. 90 A							
1	PESUKOOK	2.20×4.02				8.8	
2	KUUR	$1.70 \times 4.05 - 0.42 \times 0.42$				6.7	
		ESIMENE KORRUS KOKKU				15.5	
3	TUULEKODA	1.10×0.90			1.0		
4	KOOK-TUBA	$4.15 \times \frac{1}{2}(3.98 + 4.06) - 0.92 \times 0.74 - 0.41 \times 0.62 - 1.11 \times 1.20$	14.4		14.4		
		TEINE KORRUS KOKKU:	14.4		15.4		
		MAJAVALDUS KOKKU:	14.4		15.4	15.5	
		KÕIK KOKKU:	261.9		341.5	119.0 114.8	

HOONETE EKSPLIKATSIOON:

NR. ASE- DI PLAAN	HOONE NIMETUS	PÕHIPIND M ²	TAISEHIT. PIND M ²	MAHT M ³	MÄRKMED
1	2	3	4	5	6
1	ELAMU	245.2	254.4	1756	
2	ELAMU-KÕRVALH	20.3	20.3	105	
3	KUURID	29.6	29.6	134	
4	KÄIMLA	1.0	1.0	2	
	KOKKU:	296.1	305.3		

MAJAVALDUSE LOODUSES ÜLES MÕÖTNUD JA
ÜLESMÕÖTMISE ANDMEIL PLAANI JOONESTANUD:

[Signature]

JAAK. 1953. A.

/O. HENNO/

KONTROLLINUD:

[Signature]

/K. PREEM/

" 16. " JAAK. 1953. A.

TEINE KORRUS

Hand-drawn architectural floor plan of a building, oriented vertically. The plan shows multiple rooms, corridors, and stairwells. Dimensions are provided in meters. A red line runs vertically through the center, with '8500' written in red on the left and '7000' on the right. A red 'X' is marked near the top right. The plan is labeled 'TEINE KORRUS' at the top. A large 'A' is on the left, and a large 'B' is on the right. Various room numbers (e.g., 25, 26, 27, 28, 29, 30, 31, 32, 33, 34, 35, 36, 37, 38, 39, 40, 41) and area calculations (e.g., 15.1, 15.2, 17.1, 16.6, 14.6, 13.5, 14.6, 15.0, 16.6, 17.1, 18.5, 19.4, 20.4, 21.4, 22.4, 23.4, 24.4, 25.4, 26.4, 27.4, 28.4, 29.4, 30.4, 31.4, 32.4, 33.4, 34.4, 35.4, 36.4, 37.4, 38.4, 39.4, 40.4, 41.4) are present.